



**P.G.T.**  
**PIANO DI GOVERNO DEL TERRITORIO**  
**DOCUMENTO DI PIANO**

Servizio Urbanistica e del Sistema Informativo Territoriale

**UFFICIO DI PIANO**



Responsabile Tecnico Scientifico  
Arch. Giuseppe Barra  
Responsabile Redazione VAS  
Arch. Giorgio Balzzone

Responsabile Direttivo Tecnico U.P.  
Arch. Gabriella Segnanfredo

**ESPERTI DI SETTORE**

Arch. Silvio Gobbi - Mobilità e Reti  
Dott. Mario Lolli - Geologo  
Dott. Alessandro Nicoloso - Agronomo  
Forestate  
PRASSICOOP - Pianificazione Commerciale

**RESPONSABILE DEL PROCEDIMENTO**  
Geom. Graziano Magni

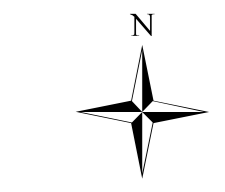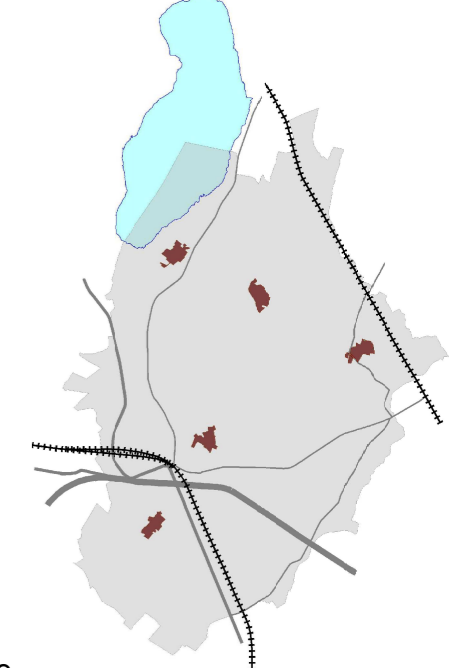

**SINDACO**  
Maurizio Leorato

**Estratti elaborati P.T.C.P.**  
**Ambiti Agricoli**

Delibera di Adozione n° 48 del 20.12.2013  
Delibera di Approvazione n° 22 del 20.06.2014

PARERE di Compatibilità PTCP  
Provincia di Varese - Deliberazione  
n° 121 del 18.04.2014

SCALA 1:10.000 DATA: GIUGNO 2014

**DP A 1\_3**

**Legenda**

- Confine comunale
- Laghi
- Fiumi
- Ambiti agricoli PTCP**
- Ambito agricolo su macro classe F (Fertile)
- Ambito agricolo su macro classe MF ( Moderatamente fertile)
- Ambito agricolo su macro classe PF (Poco fertile)

