

LEGENDA :

elementi tratti da P.T.C.P.	esistenti	Classi stradali da Codice della strada Dlgs 285/92	
		Extraurbano	Urbano
reti ferroviarie (con stazioni)			
reti stradali di primo livello		A	A
reti stradali di secondo livello		B-C	C-E
reti stradali di terzo livello		C-F	E
reti stradali di quarto livello		F	E-F
reti stradali di quinto livello		F	F
reti stradali di sesto livello		---	F
confine comunale			

COMUNE DI VERGIATE
(Provincia di Varese)

P.G.T.
PIANO DI GOVERNO DEL TERRITORIO
DOCUMENTO DI PIANO

Servizio Urbanistica e del Sistema Informativo Territoriale

UFFICIO DI PIANO

Responsabile Tecnico Scientifico
Arch. Giuseppe Barra

Responsabile Redazione VAS
Arch. Giorgio Baldiszone


Responsabile Direttivo Tecnico U.P.
Arch. Gabriella Segnanfreddo

ESPERTI DI SETTORE

Arch. Silvio Gobbi - Mobilità e Reti
Dott. Mario Lolla - Geologo
Dott. Alessandro Nicoloso - Agronomo
Forestale
PRASSICOOP - Pianificazione Commerciale

RESPONSABILE DEL PROCEDIMENTO
Geom. Graziano Magni

SINDACO
Maurizio Leorato

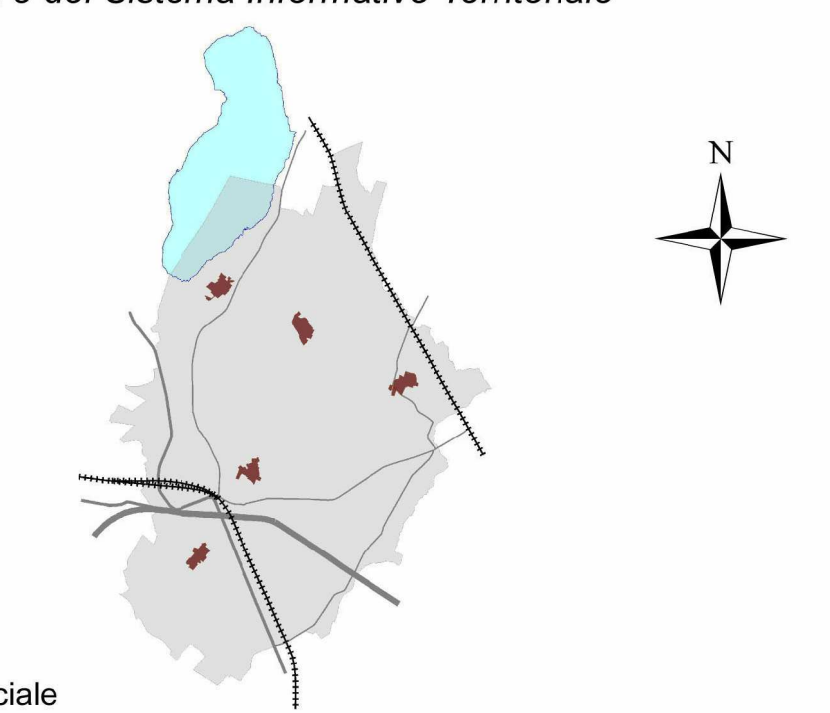

Classificazione viabilità esistente

Delibera di Adozione n° 48 del 20.12.2013
Delibera di Approvazione n°22 del 20.06.2014

PARERE di Compatibilità PTCP
Provincia di Varese - Deliberazione
n° 121 del 18.04.2014

SCALA 1 : 20.000 DATA: GIUGNO 2014

DP B 3_1