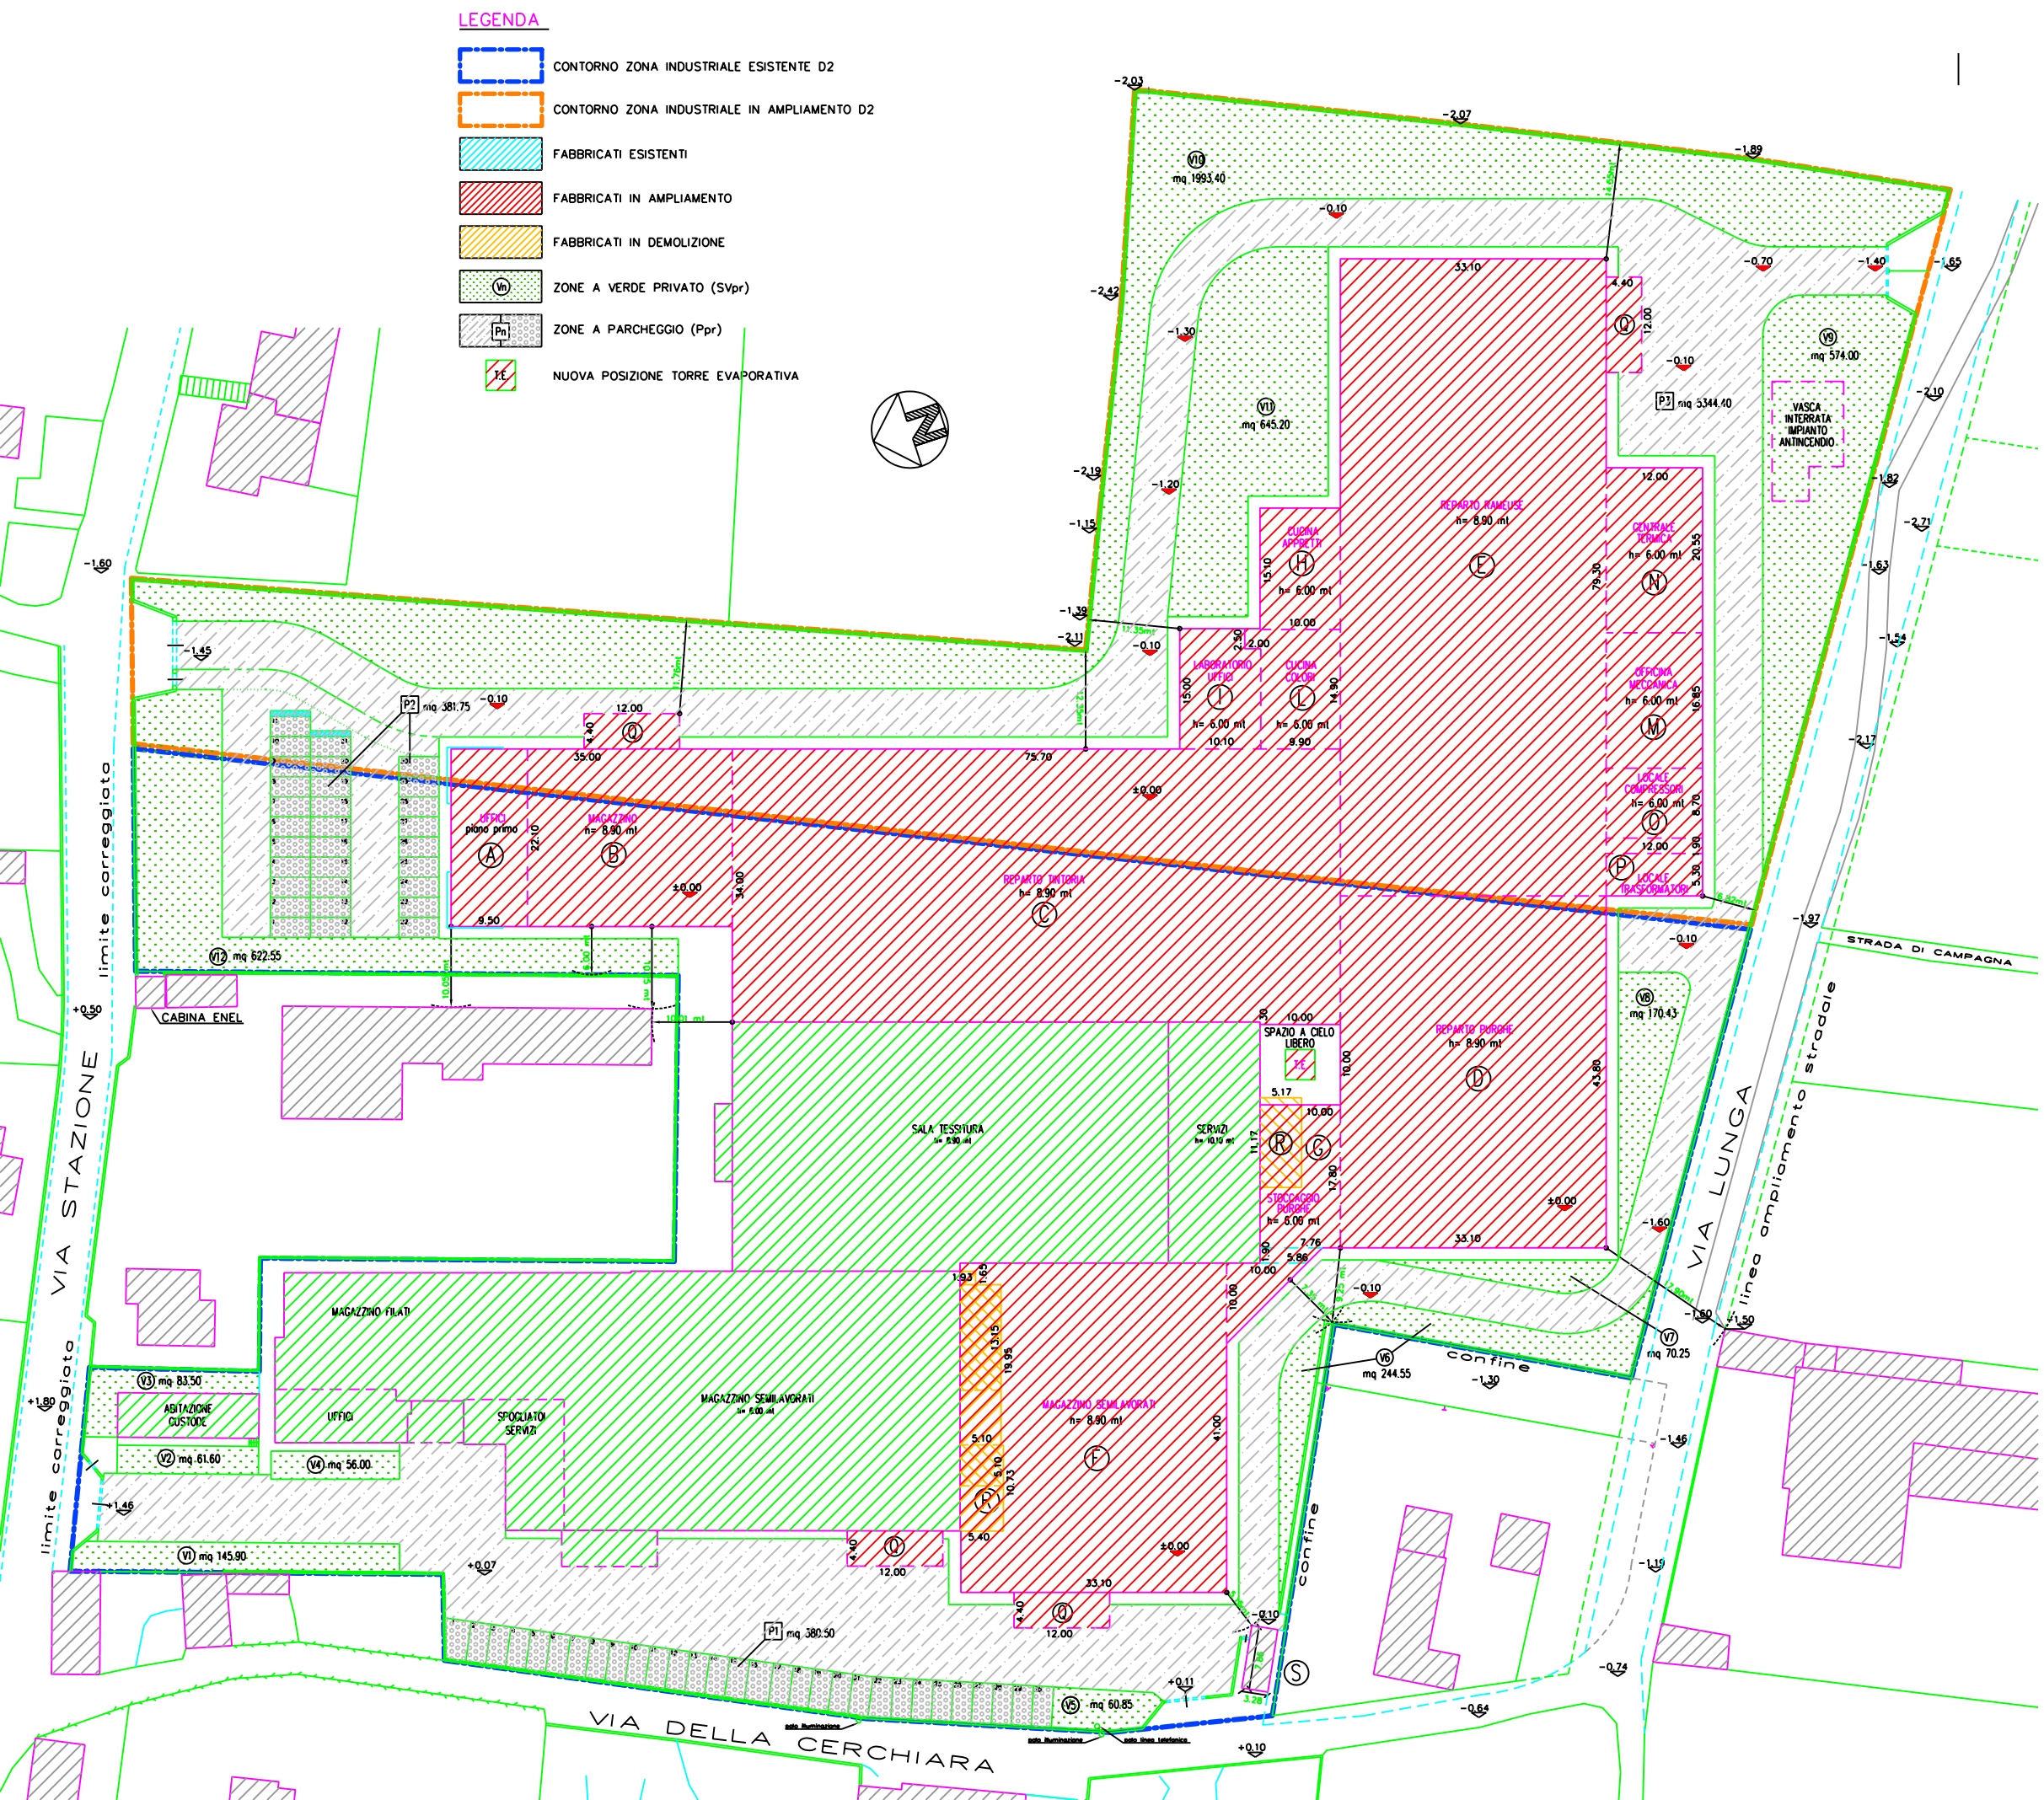
LEGENDA
CONTORNO ZONA INDUSTRIALE ESISTENTE D2
CONTORNO ZONA INDUSTRIALE IN AMPLIAMENTO D2
FABBRICATI ESISTENTI
FABBRICATI IN AMPLIAMENTO
FABBRICATI IN DEMOLIZIONE
ZONE A VERDE PRIVATO (SVpr)
ZONE A PARCHEGGIO (Ppr)
NUOVA POSIZIONE TORRE EVAPORATIVA
VIA STAZIONE
limite correggiato
VIA LUNGA
linea ampliamento stradale
STRADA DI CAMPAGNA
VIA DELLA CERCHIARA
confine
CABINA ENEL
VASCA INTERRATA IMPIANTO ANTINCENDIO
REPARTO RANDESE
h= 8.90 ml
REPARTO TINTORIA
h= 8.90 ml
REPARTO PURGHE
h= 8.90 ml
SALA TESSITURA
SERVIZI
SPAZIO A CIELO LIBERO
STOCCAGGIO PURGHE
h= 6.00 ml
MAGAZZINO SEMILAVORATI
h= 8.90 ml
MAGAZZINO SEMILAVORATI
h= 6.00 ml
MAGAZZINO FILATI
UFFICI
SPOGLIATOI SERVIZI
AGITAZIONE CUSTODE
MAGAZZINO
h= 8.90 ml
UFFICI
piano primo
CUCINA APPALTI
h= 6.00 ml
LABORATORIO UFFICI
h= 6.00 ml
CUCINA CLIENTI
h= 6.00 ml
CENTRALE TERMICA
h= 6.00 ml
OFFICINA MECCANICA
h= 6.00 ml
LOCALE COMPRESSORI
h= 6.00 ml
LOCALE TRASFORMATORI
P1 mq 380.50
P2 mq 381.75
P3 mq 5344.40
V1 mq 145.90
V2 mq 61.60
V3 mq 83.50
V4 mq 56.00
V5 mq 60.85
V6 mq 244.55
V7 mq 70.25
V8 mq 170.43
V9 mq 574.00
V10 mq 1993.40
V11 mq 645.20
V12 mq 622.55