




LEGENDA

- CONFINI DEL PARCO REGIONALE
- Fiume Ticino
- ZONE A zone naturalistiche integrali
- ZONE B1 zone naturalistiche orientate
- ZONE B2 zone naturalistiche di interesse botanico forestale
- ZONE B3 zone di rispetto delle zone naturalistiche periferiche
- ZONE C1 zone agricole e forestali a prevalente interesse faunistico
- ZONE C2 zone agricole e forestali a prevalente interesse paesaggistico
- ZONE G1 zone di pianura asciutta e preminente vocazione forestale
- ZONE G2 zone di pianura irrigua a preminente vocazione agricola
- PERIMETRO ZONE IC zone di iniziativa comunale orientata
- SIC

- ZONE BF zone naturalistiche parziali botanico - forestali
- ZONE ZB zone naturalistiche parziali zoologiche - biogenetiche
- ZONE GI zone naturalistiche parziali geologiche - idrogeologiche
- MONUMENTO NATURALE
- BENI DI RILEVANTE INTERESSE NATURALISTICO
- AREE D1 aree già utilizzate a scopo socio - ricreativo
- AREE D2 aree già utilizzate a scopo socio - ricreativo
- AREE R aree degradate da recuperare
- AREA F delimitazione uso di divagazione fluviale
- PERIMETRO PROPOSTO A PARCO NATURALE
- PERIMETRO AEROPORTUALE DELLA MALPENSA

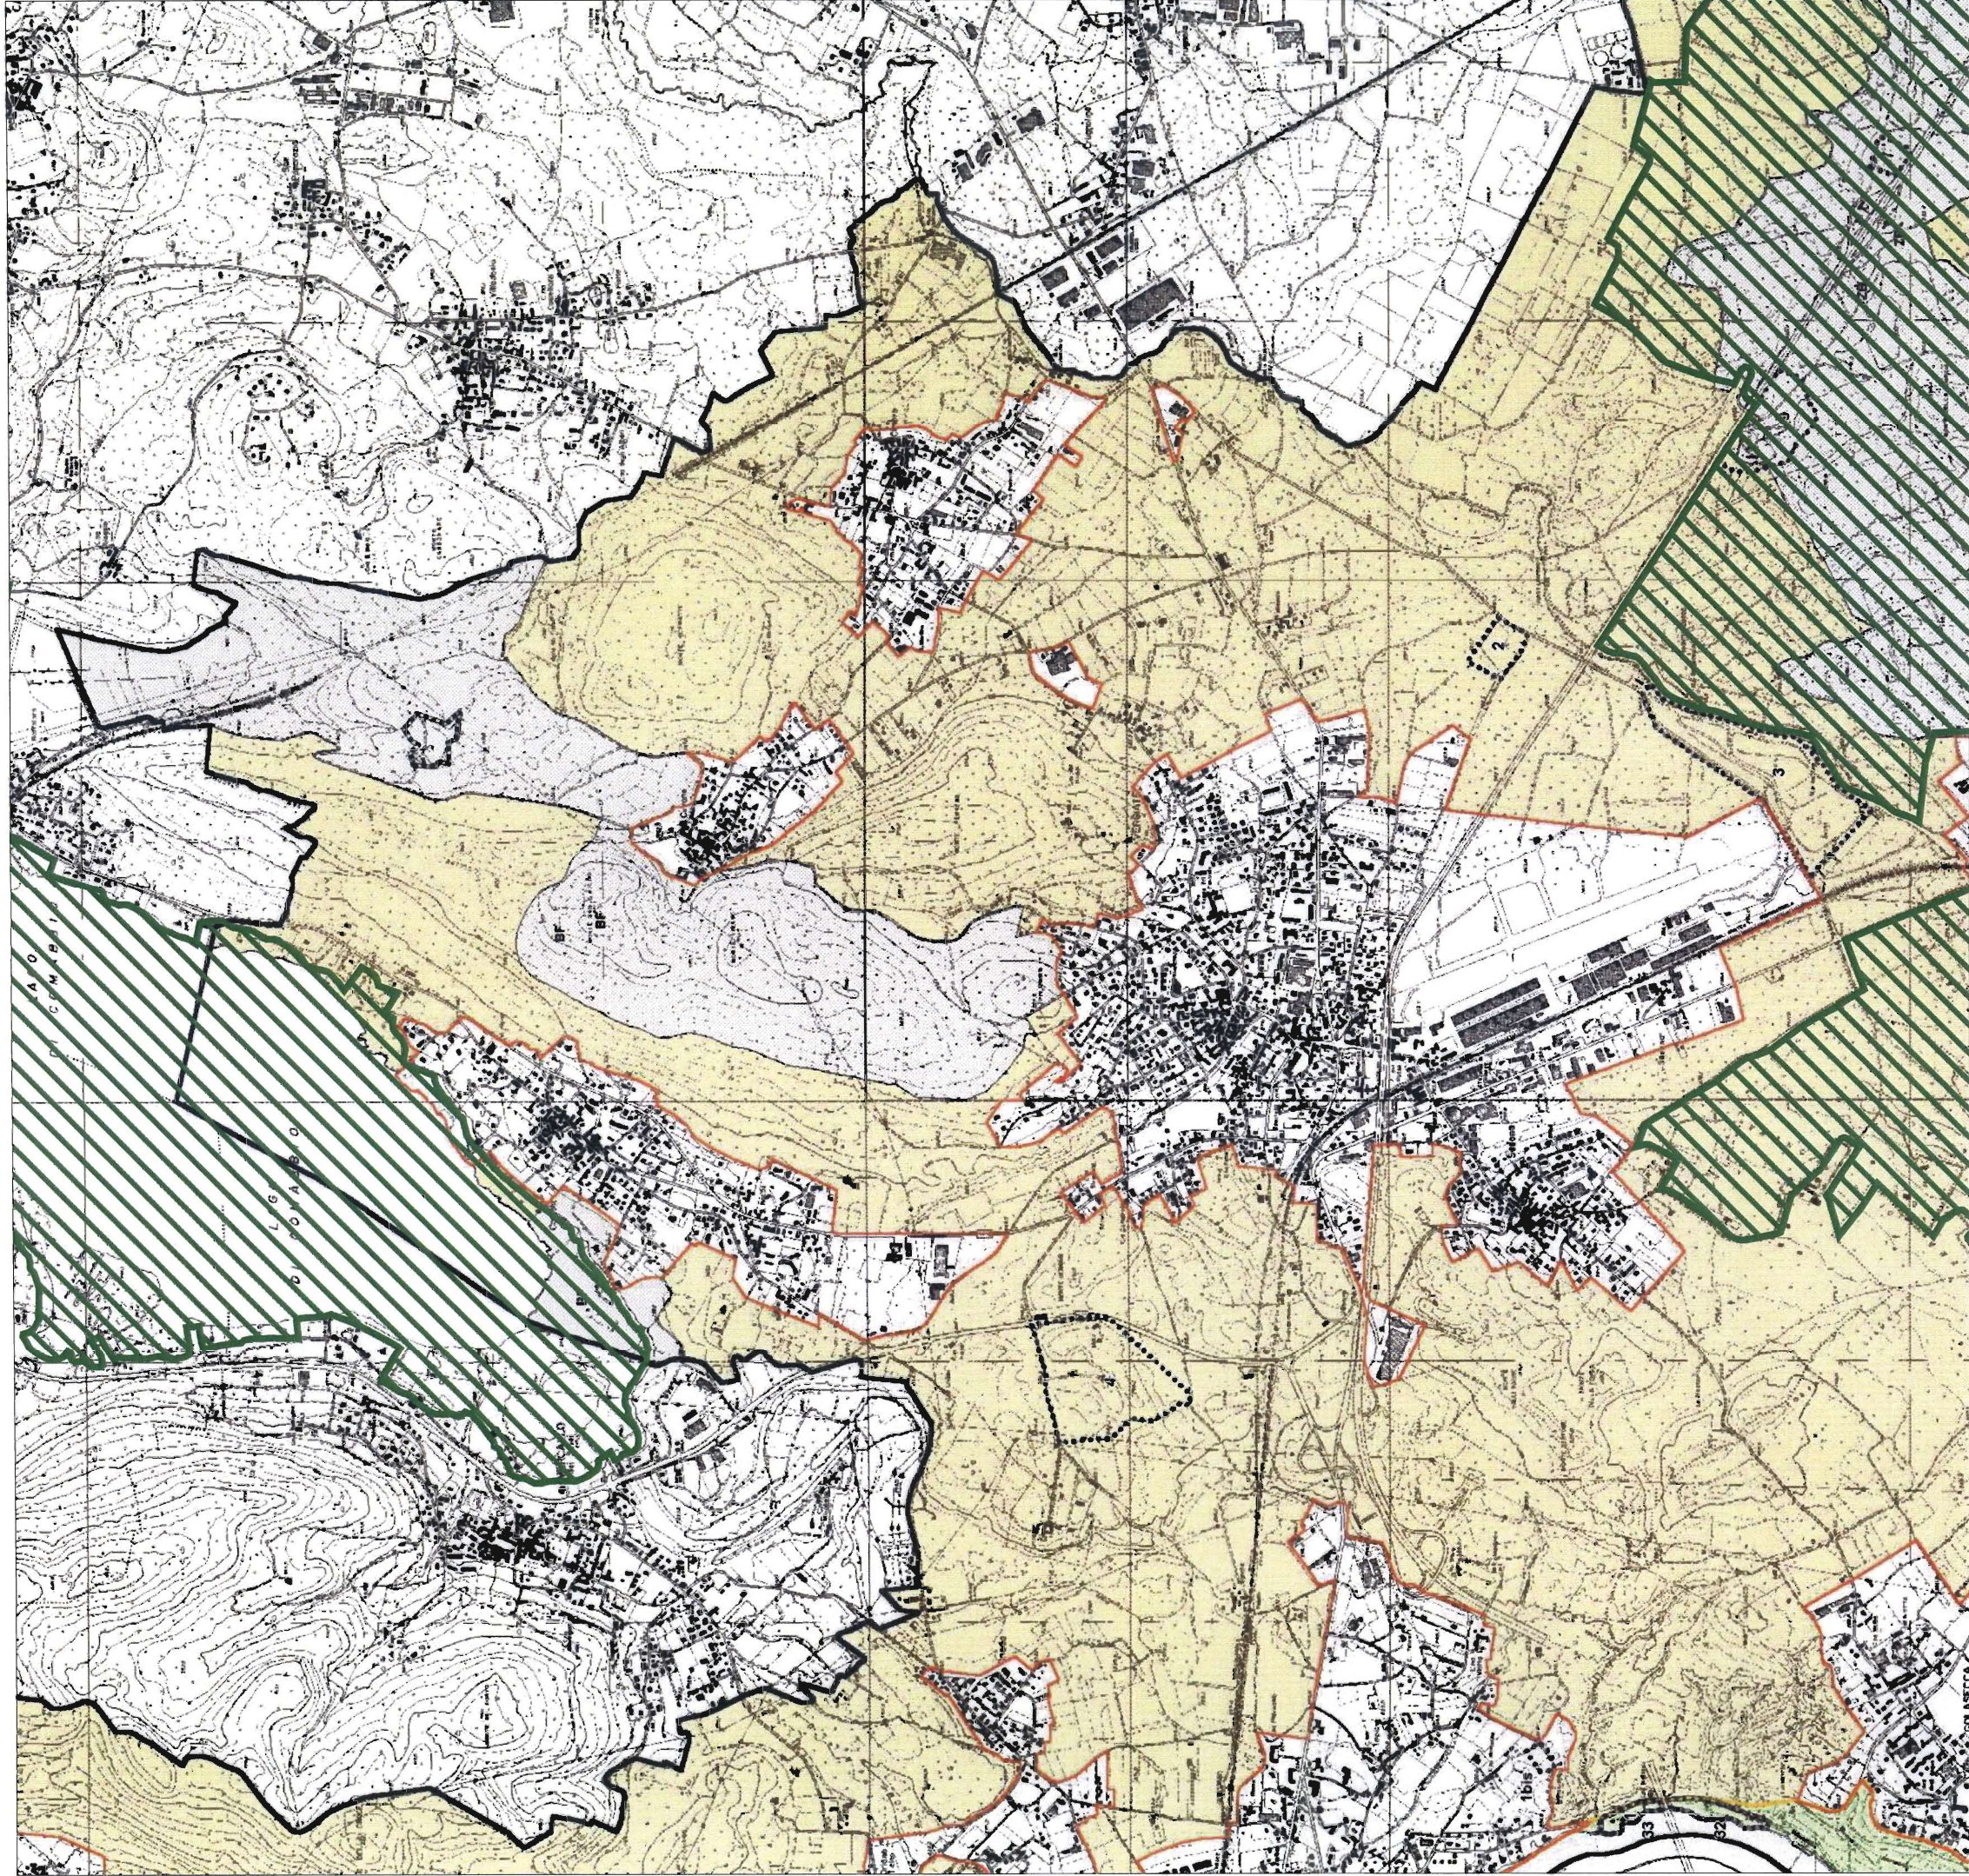

COMUNE DI VERGIATE
(Provincia di Varese)
Servizio Urbanistica e del Sistema Informativo Territoriale
UFFICIO DI PIANO

PIANO DI GOVERNO DEL TERRITORIO
ai sensi della Legge Regionale per il Governo del Territorio n. 12 del 11 Marzo 2005 e s.m.l.
VALUTAZIONE AMBIENTALE STRATEGICA
DOCUMENTO STRATEGICO PRELIMINARE

Il Sindaco
Avv. Alessandro Maffioli

Il Responsabile del Procedimento
Geom. Graziano Magni

Responsabile Tecnico Scientifico del P.G.T.
Arch. Giuseppe Bara
Responsabile redazione VAS
Arch. Giorgio Balzitone

ESPERTI DI SETTORE
Arch. Silvio Gobbi - mobilità e reti
Dot. Mario Lolla - geologo
Dot. Alessandro Nicolo - forestale
UFFICIO DI PIANO
Arch. Gabriela Segarredo
Collaboratrice
Annalisa Colombo

ESTRATTO dal
Piano Territoriale di Coordinamento
del Parco Regionale della Valle del Ticino

Scala 1: 25.000

Data: Giugno 2009