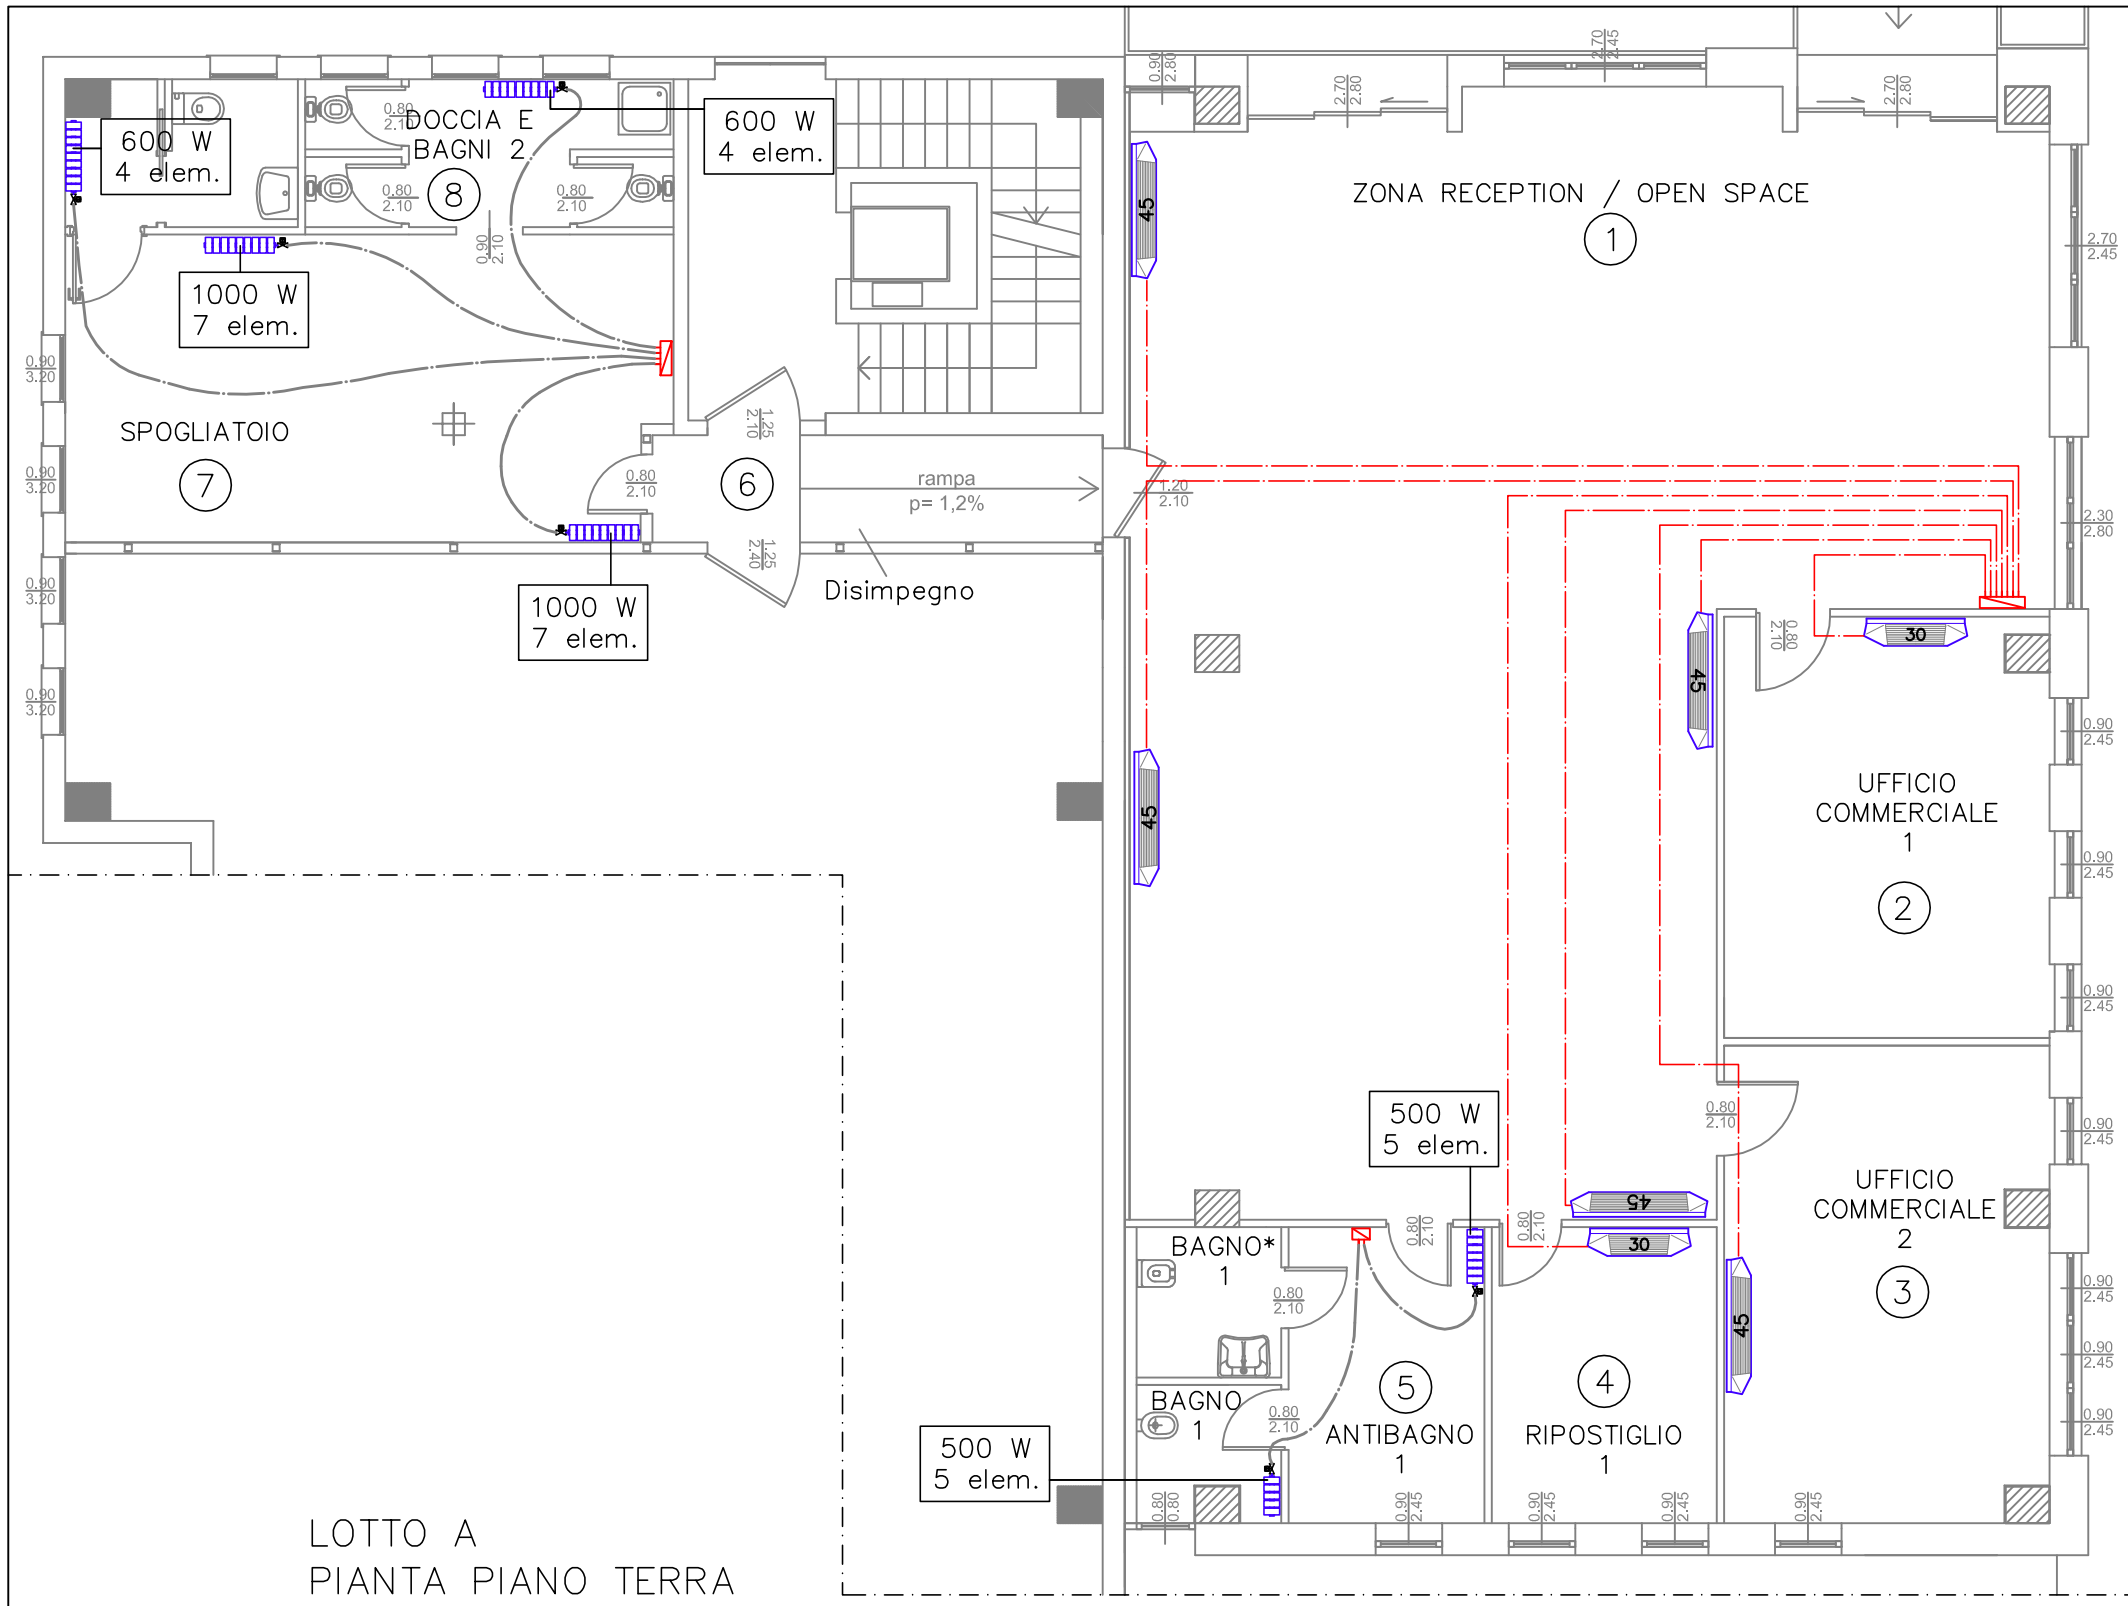

LEGENDA DEI SIMBOLI

45	Ventilconvettore con mobiletto verticale ventilatore centrifugo 3 velocità pot. frigorifera sensibile 4.55 kW mod. Carrier 42N45
30	Ventilconvettore con mobiletto verticale ventilatore centrifugo 3 velocità pot. frigorifera sensibile 3,10 kW mod. Carrier 42N30
	Radiatore in alluminio h 800 con detentore e valvola termostatica Potenza e numero di elementi come a disegno (la potenza nominale è la resa con acqua 70°. La resa effettiva dipende dalla temperatura di mandata)
	Coppia tubazioni collegamento ventilconvettore Multistrato Pex–Al–Pex diam. 20x2 isolamento anticondensa min. 6 mm
	Coppia tubazioni collegamento radiatore Multistrato Pex–Al–Pex diam. 14x2 isolamento min. 6 mm

Per i simboli non indicati in legenda si fa riferimento alla norma UNI 9511 salvo ove diversamente specificato.

LOTTO A
PIANTA PIANO TERRA

ORDINE DEGLI INGEGNERI DELLA PROVINCIA DI VARESE
DOTT. ING. TURCONI PAOLO
Sez. A Settori:
a) civile e ambientale
b) industriale
c) dell'informazione
n° A 2843

ERBA E FIORANI s.n.c
via Pezza, 4
21029 VERGIATE (VA)
Telefono 0331/947041
Fax 0331/948866
C.F. - P.Iva 00723790127

Progettista
ing.PAOLO TURCONI
Albo degli Ingegneri della
Provincia di Varese n°2843

TIMBRO

FIRMA

COMMITTENTE	ERBA E FIORANI s.n.c.
UBICAZIONE	VIA SEMPIONE, 91A - VERGIATE (VA)
OGGETTO	AMPLIAMENTO FABBRICATO ARTIGIANALE
DESCRIZIONE	LAYOUT IMPIANTI PIANO TERRA

SCALA	DATA	PROGETTO	TAVOLA	REV.
1/100	10-05-2012	---	L-PT	V1