

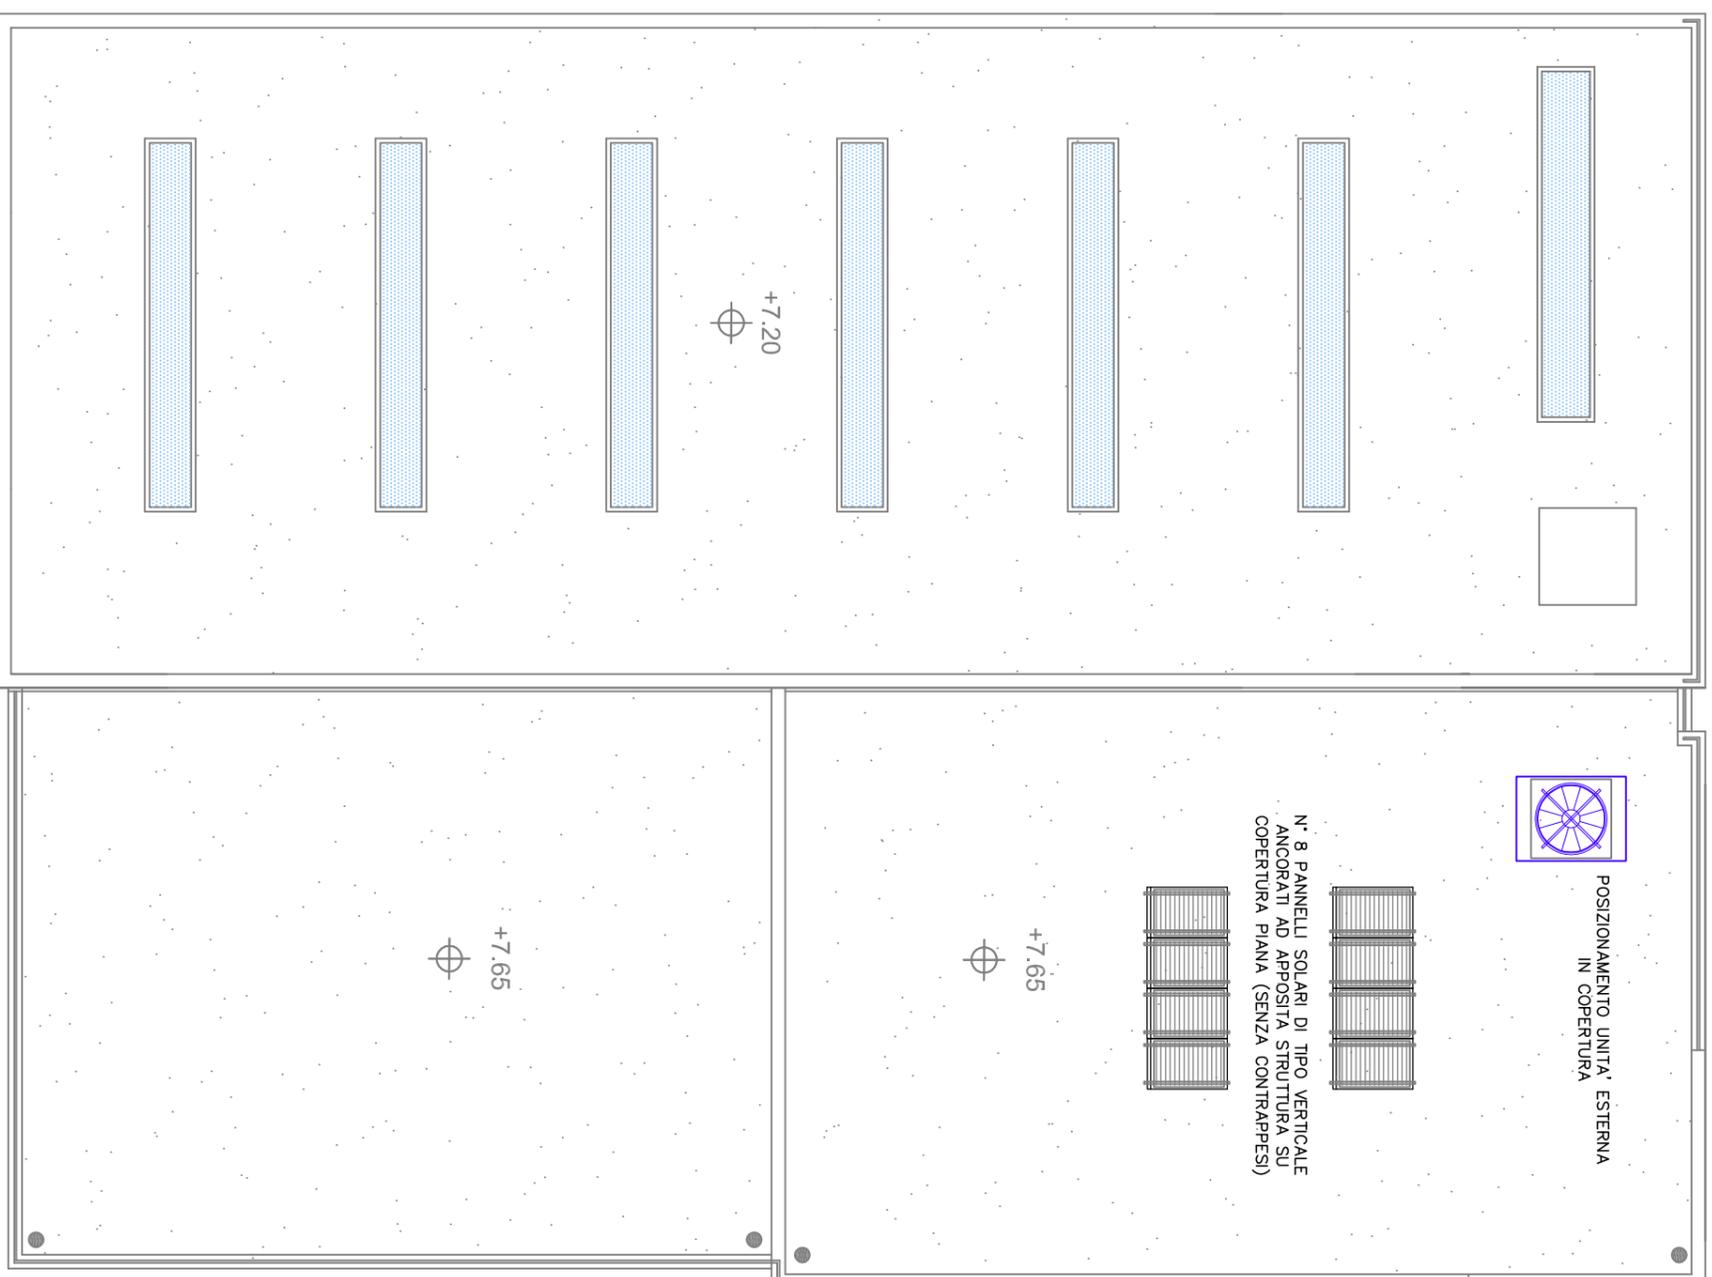


LOTTO A
PIANTA COPERTURA

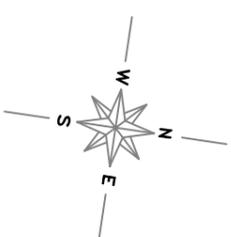


 Unità esterna pompa di calore
 ad alta efficienza (cop 3,26)
 Pot. nom. riscaldamento 33 kW
 Pot. nom. raffrescamento 33 kW

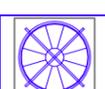


ERBA E FIORANI s.n.c
 via Pezza 4
 21029 VERGIATE (VA)
 Telefono 0331/947041
 Fax 0331/948866
 C.F. - P.Iva 00723790127

Progettista
ing. PAOLO TURCONI
 Albo degli Ingegneri della
 Provincia di Varese n°2843
 FIRMA:

DESCRIZIONE	LAYOUT IMPIANTI PIANO TERRA				
COMMITTENTE	ERBA E FIORANI s.n.c.				
UBICAZIONE	VIA SEMPIONE, 91A - VERGIATE (VA)				
DGGETTO	AMPLIAMENTO FABBRICATO ARTIGIANALE				
DESCRIZIONE	LAYOUT IMPIANTI PIANO TERRA				
SCALA	1/150	DATA	10-05-2012	PROGETTO	---
TAVOLA	L-PC		REV.	V1	