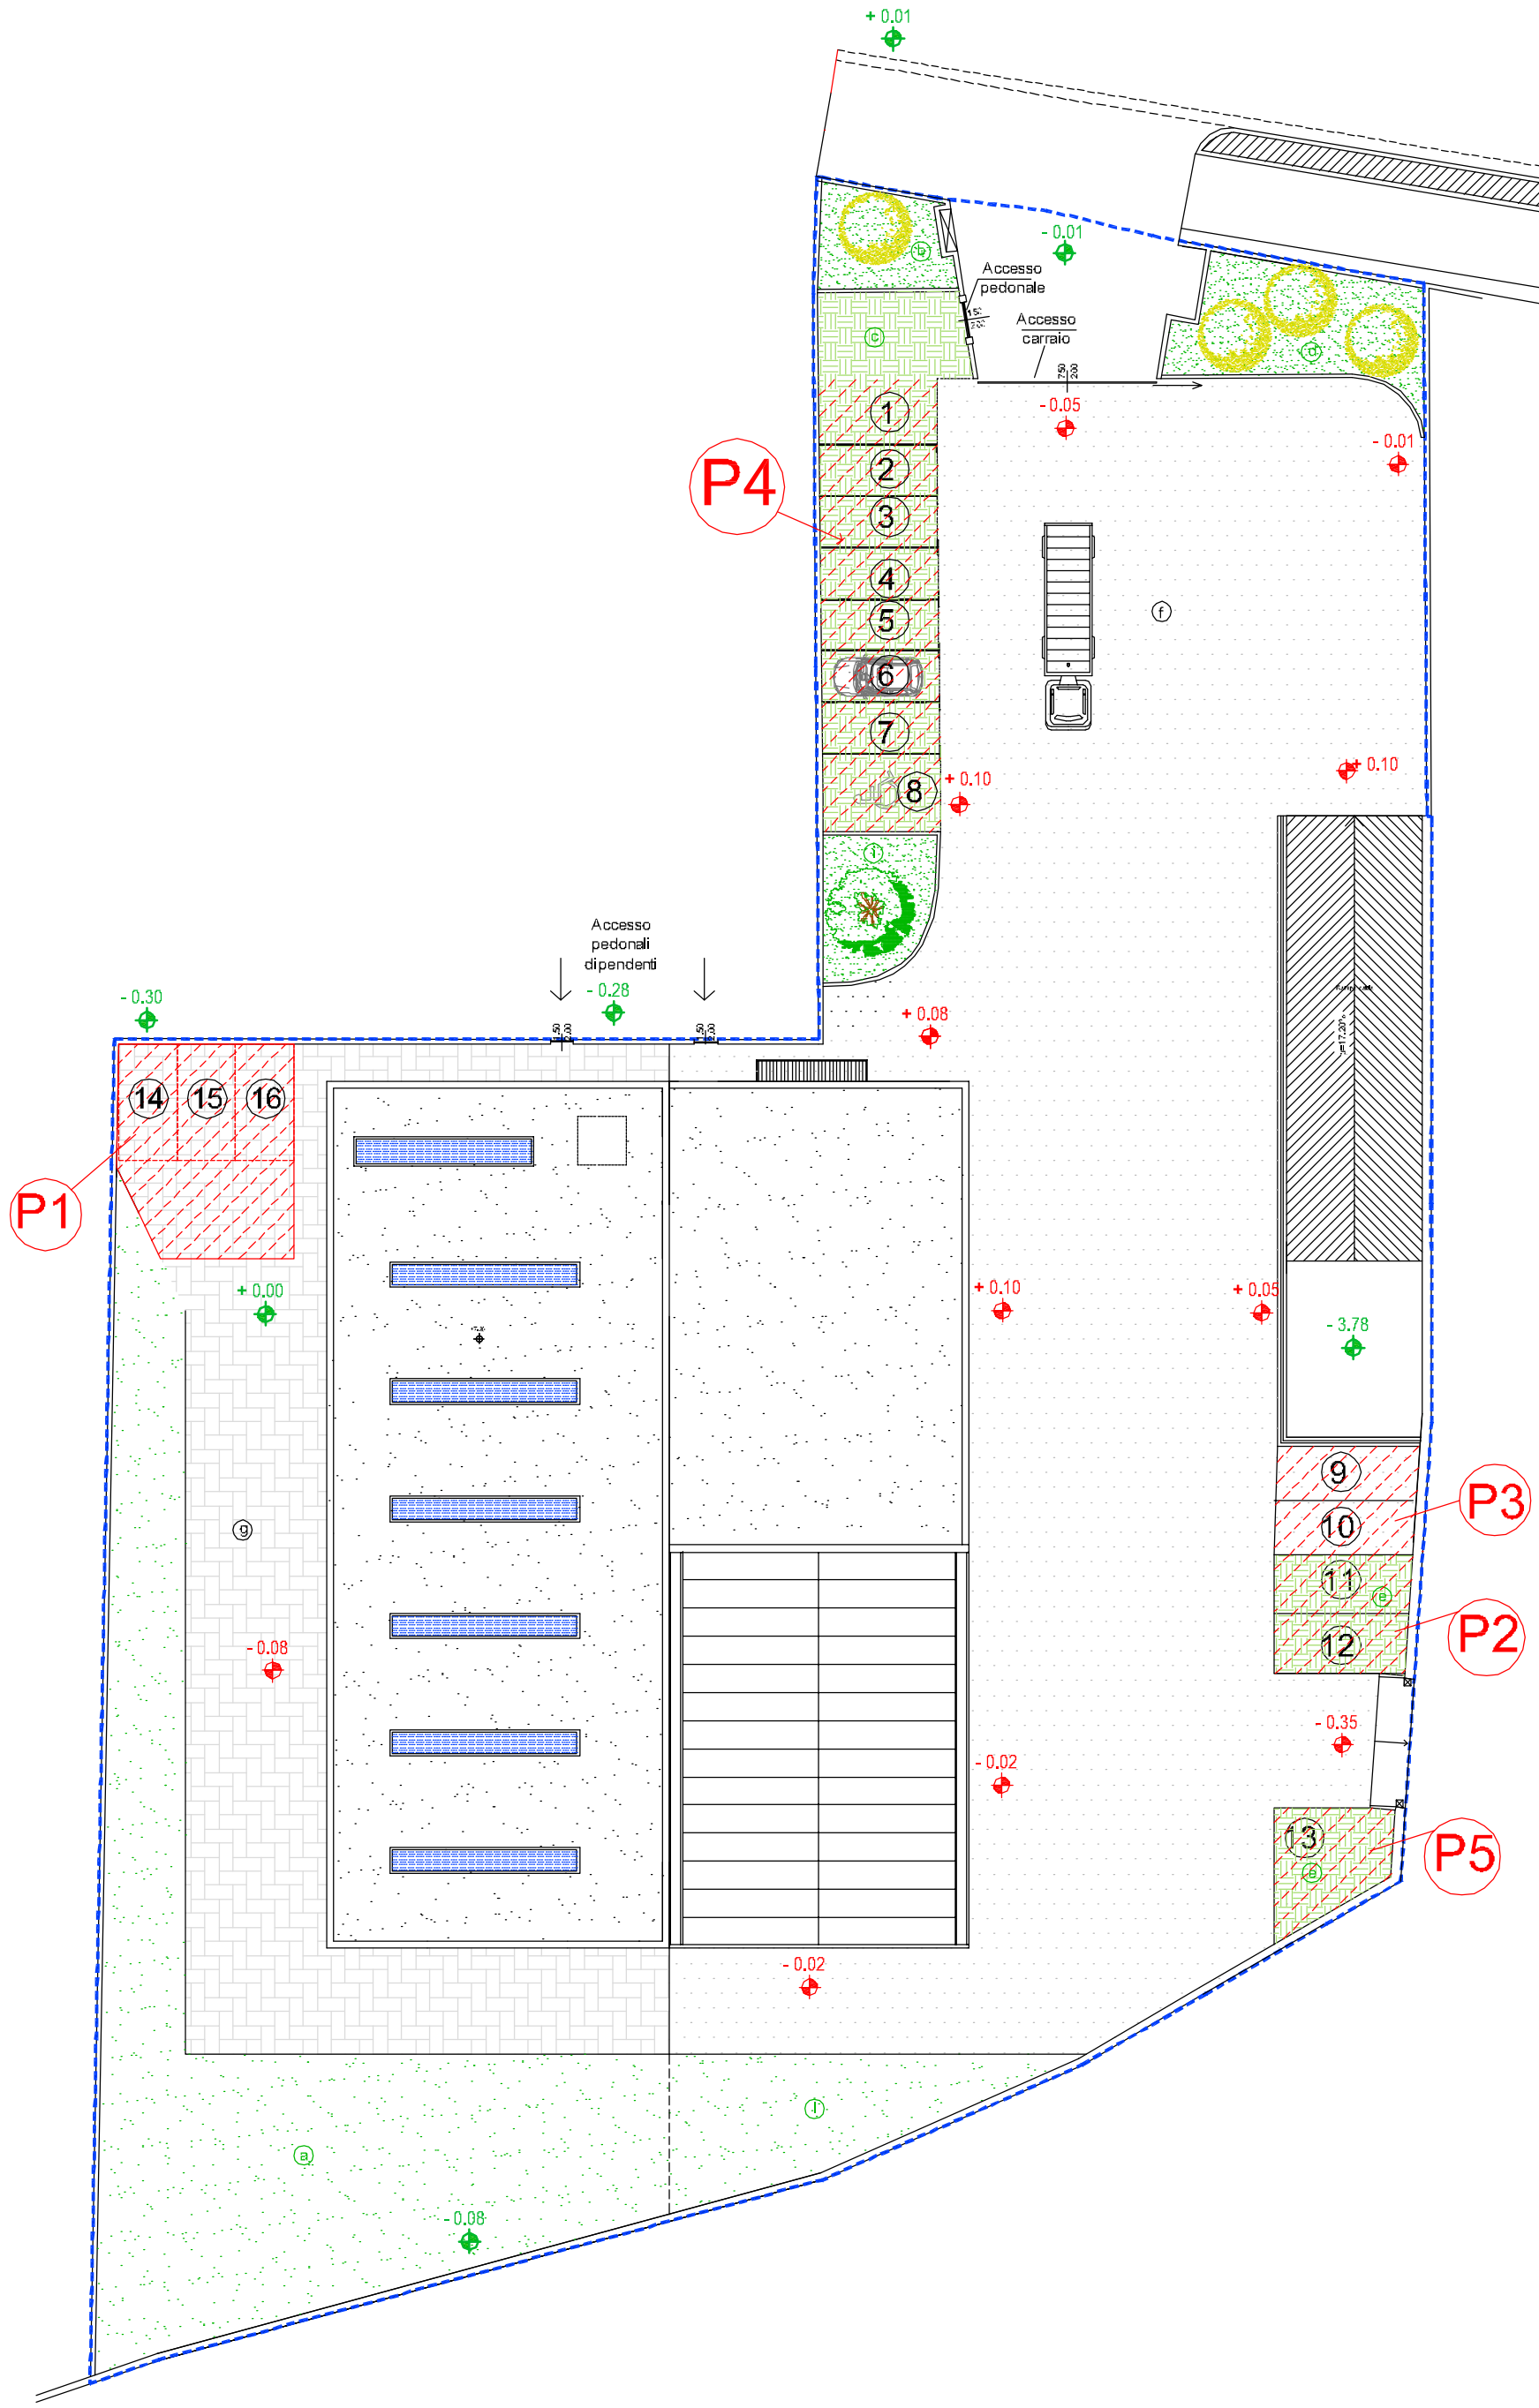

ALLEGATO 1a
"verifiche aree a parcheggio
aree cortilizie"