




PROSPETTO OVEST

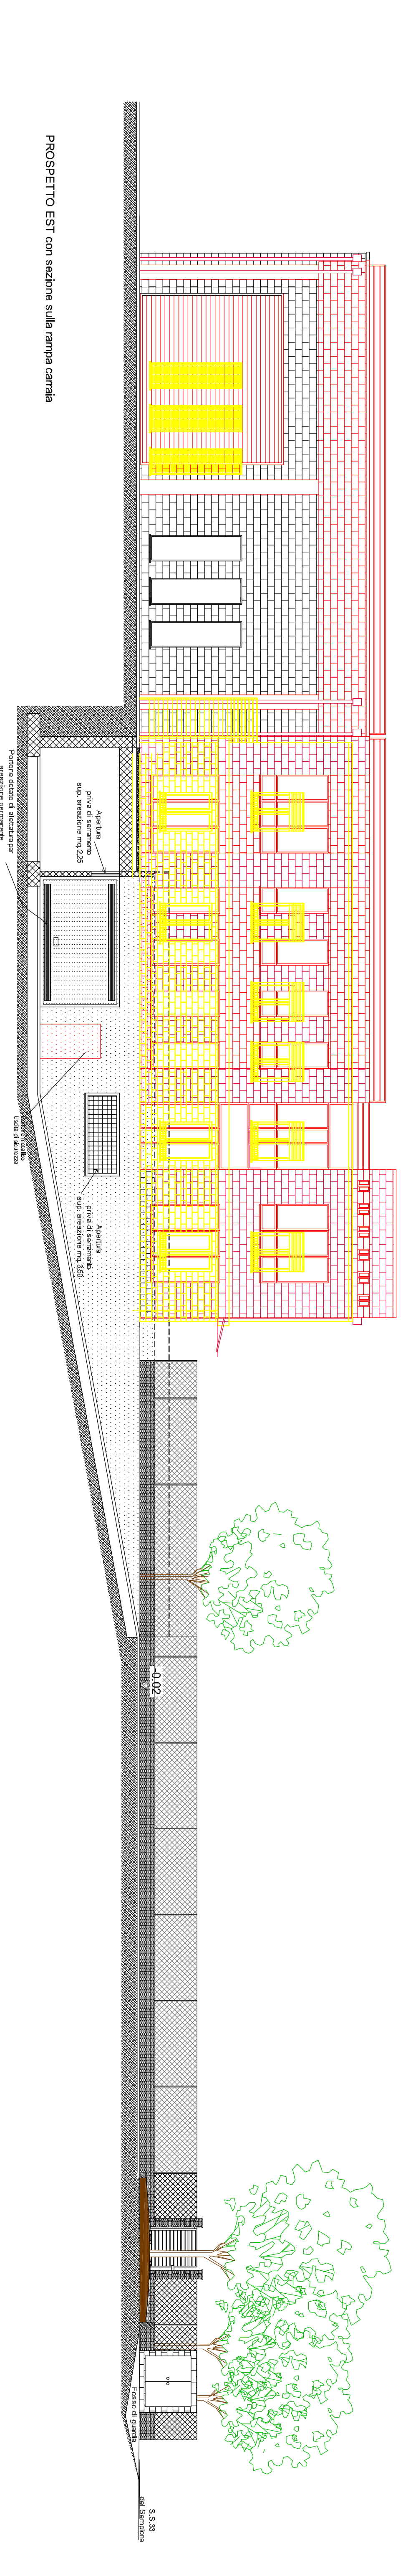

PROSPETTO EST con sezione sulla rampa carraia

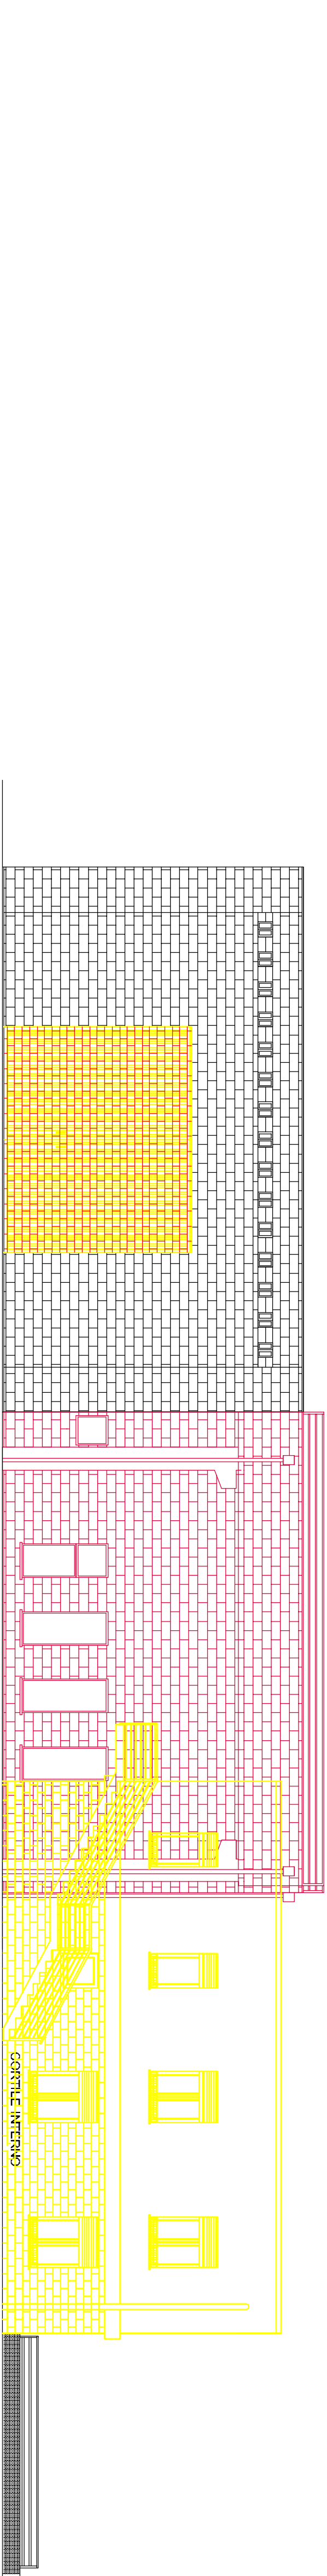

PROSPETTO BRDOPETTO SUD

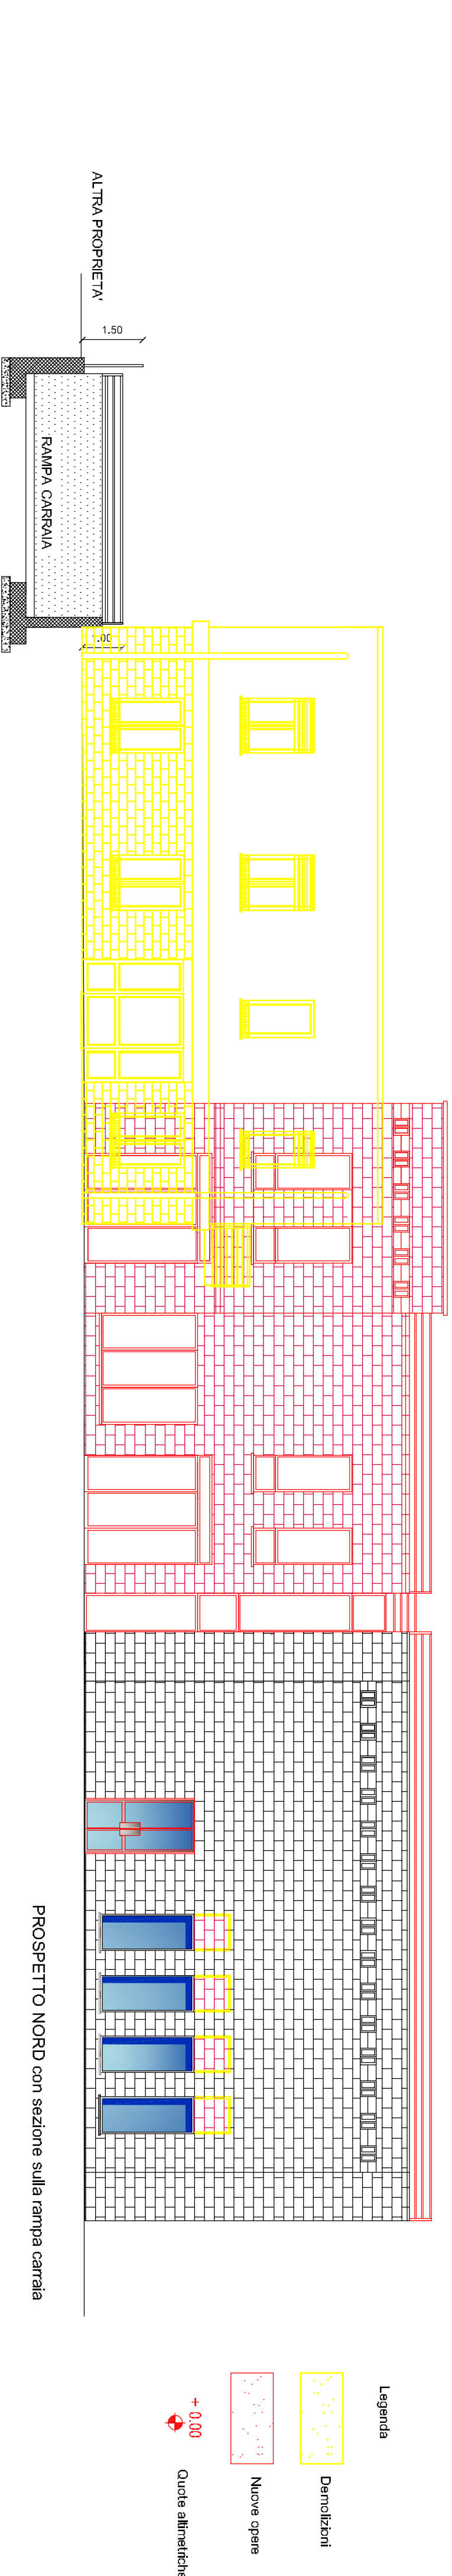

PROSPETTO NORD con sezione sulla rampa carraia

- Legenda
- Demolizioni
  - Nuove opere
  - Quale alternative

| REVISIONE                                                                                           |  |                  |  |
|---|--|------------------|--|
| Confronto                                                                                           |  |                  |  |
| COMITENTE: Ena & Fiorani s.n.c.                                                                     |  |                  |  |
| UBICAZIONE: Via per Sempione, 87 - Vergiate                                                         |  |                  |  |
| OGGETTO: Intervento di ampliamento e recupero dell'edificio con formazione corpo di fabbrica ad UMI |  |                  |  |
| DESCRIZIONE: Prospetti                                                                              |  |                  |  |
| SCALA: 1:100                                                                                        |  | DATA: 16/11/2011 |  |
| DESIGN: 001-C                                                                                       |  | TAVOLA: 15       |  |

Proprietà del disegno riservata a termini di legge con divieto di riproduzione e trasferimento a terzi senza autorizzazione