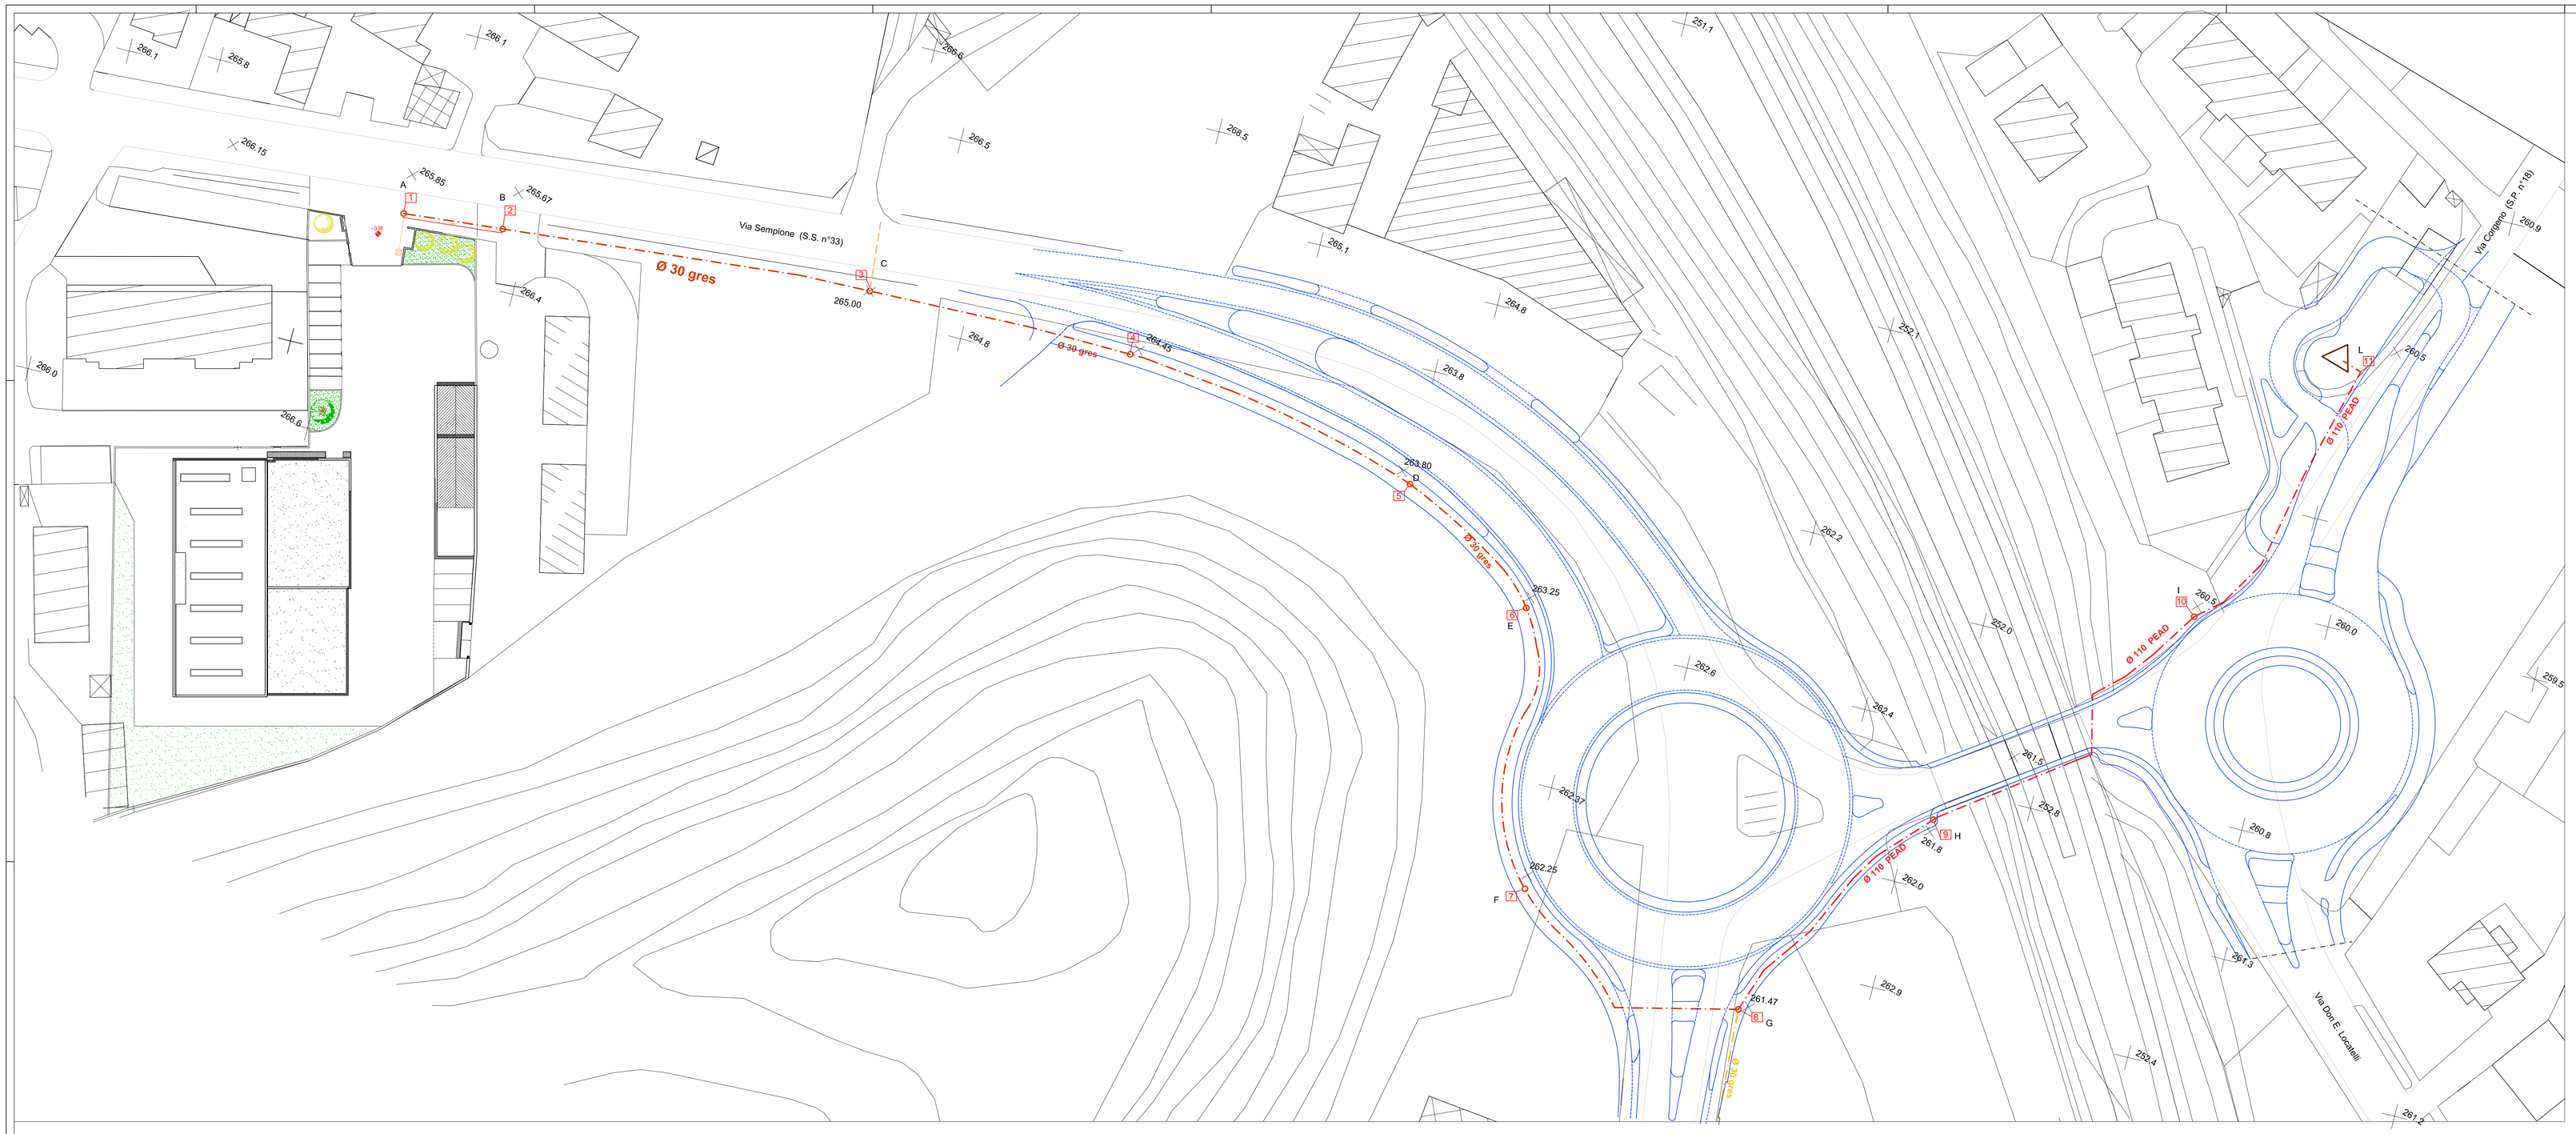

LEGENDA

- FOGNATURA IN PROGETTO (ramo principale)
- FOGNATURA IN PROGETTO (ramo principale di futura realizzazione)
- FOGNATURA IN PROGETTO (ramo di collegamento temporaneo)
- STAZIONE DI SOLLEVAMENTO (esistente)
- INDIVIDUAZIONE STRALCI PLANIMETRIE DI PROGETTO TAV. 4
- FOGNATURA IN PROGETTO (ramo secondario di futura realizzazione)
- PROGETTO ROTATORIE STRADALI NELL'AMBITO DI RIQUALIFICAZIONE DELLA SS33

Progetto fognatura comunale

CASTANO Arch. Marilisa
Via A. Bela, 1
21029 VERGIATE
Varese - ITALIA
Telefono: +39 0331 921000
Fax: +39 0331 913422
P.IVA : 02170510024
C.F. CSTMLS77S56I819U
E-mail:marilisa_castano@hotmail.it

COMMITTENTE	Erba & Fioranti s.n.c.
UBICAZIONE	Via per Sempione, 87 - Vergiate
OGGETTO	Intervento di costruzione fognatura comunale nell'ambito dell'ampliamento produttivo dell'edificio esistente in via Sempione 87
DESCRIZIONE	PLANIMETRIA PARTICOLARE DI INTERVENTO

SCALA	DATA	DISEGNO	TAVOLA
1:250	06/02/2012	001-D	2

Proprieta' del disegno riservata a termini di legge con divieto di riproduzio e trasmetterlo a terzi senza autorizzazione