



Legenda

+ 0.00
Quote altimetriche


UN/45* = Idrame con manichetta da m. 20 e lancia da m. 5
(E) = Estimatore di classe 1/24 899C
US** = Uscia di sicurezza dotata di maniglione antipanco

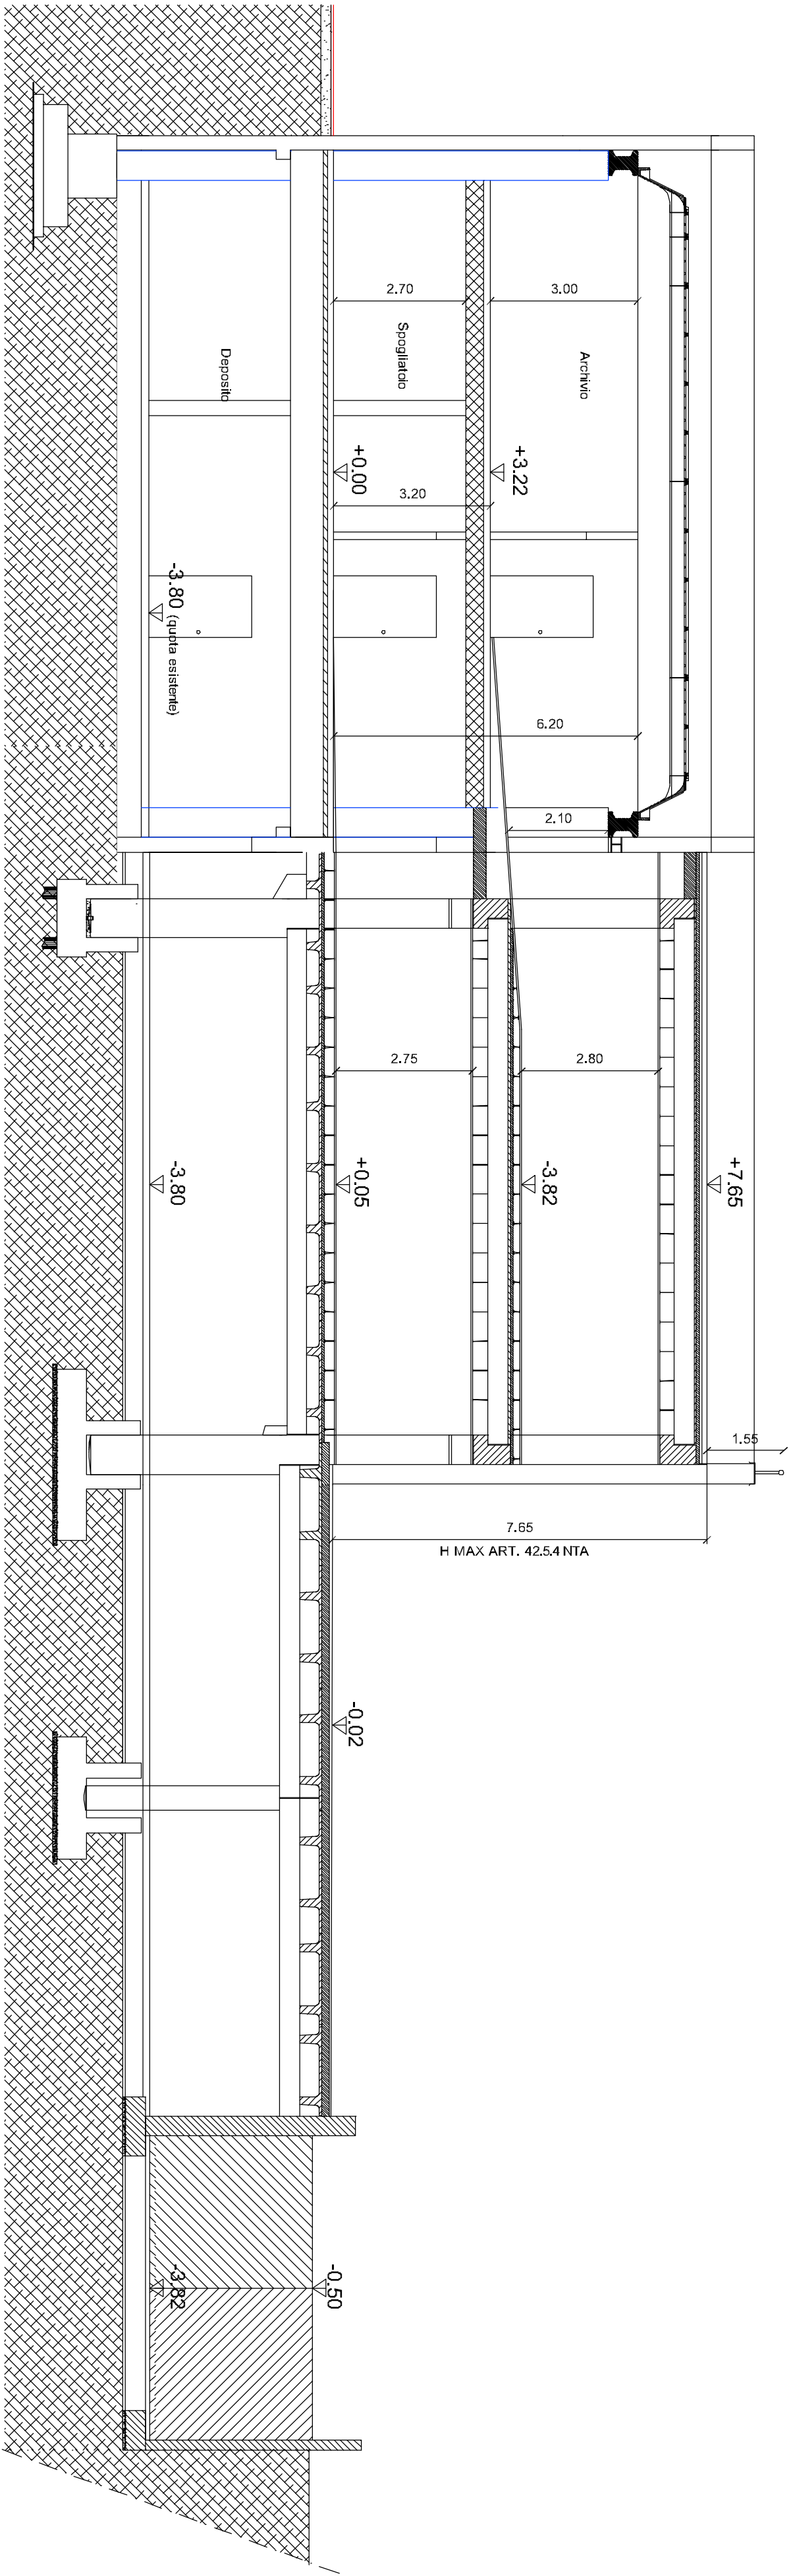

Sezione A-A'

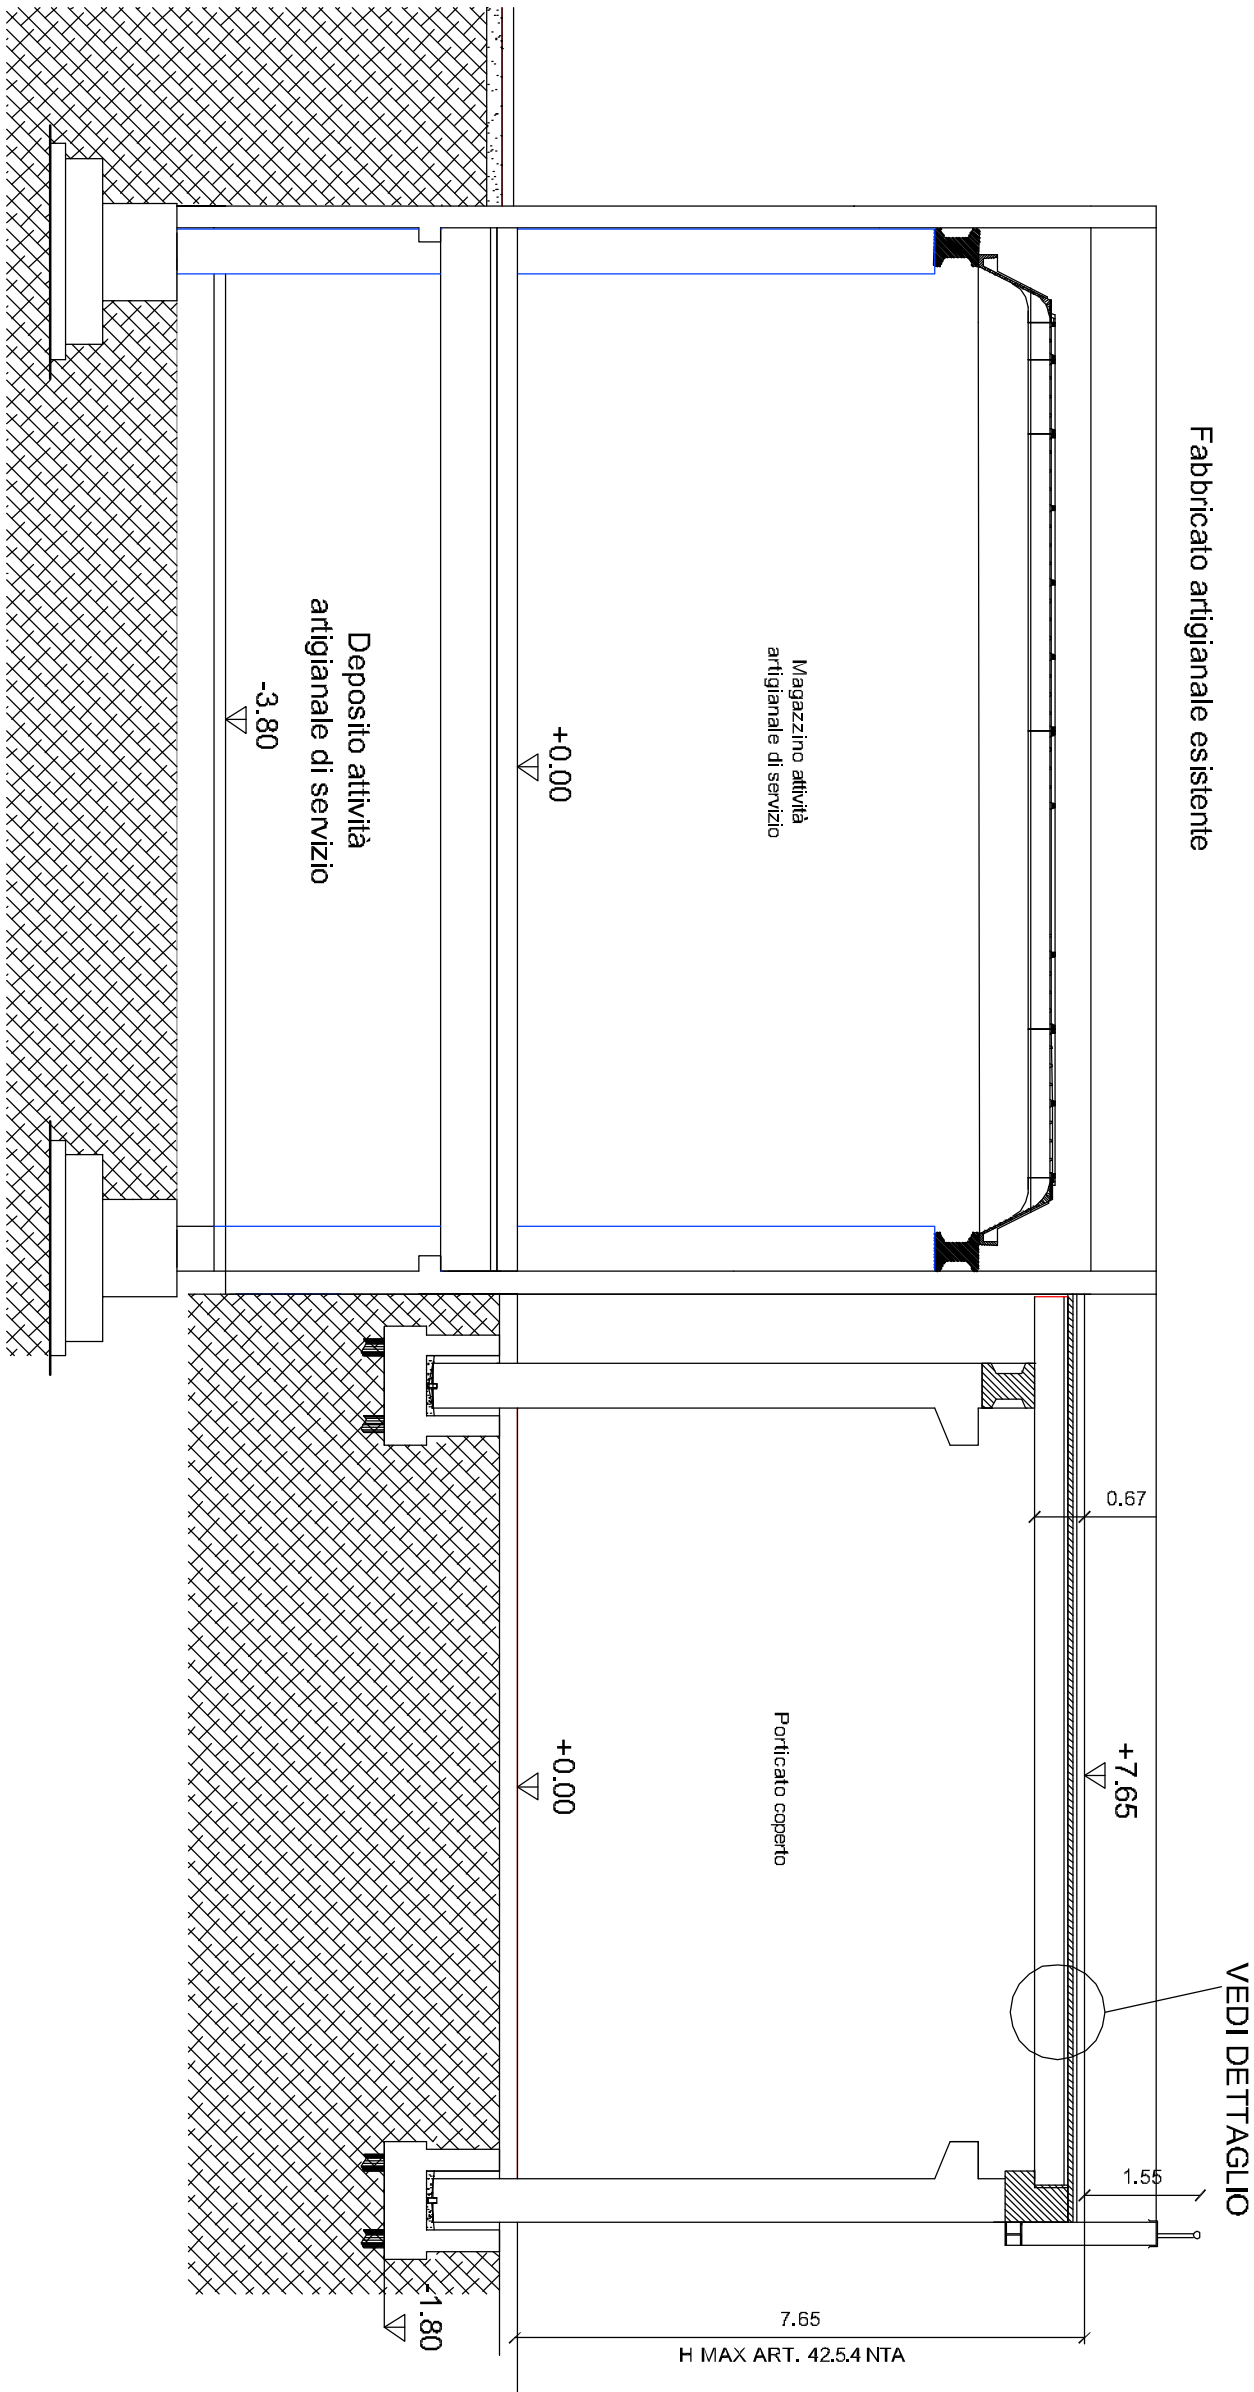

Sezione B-B'

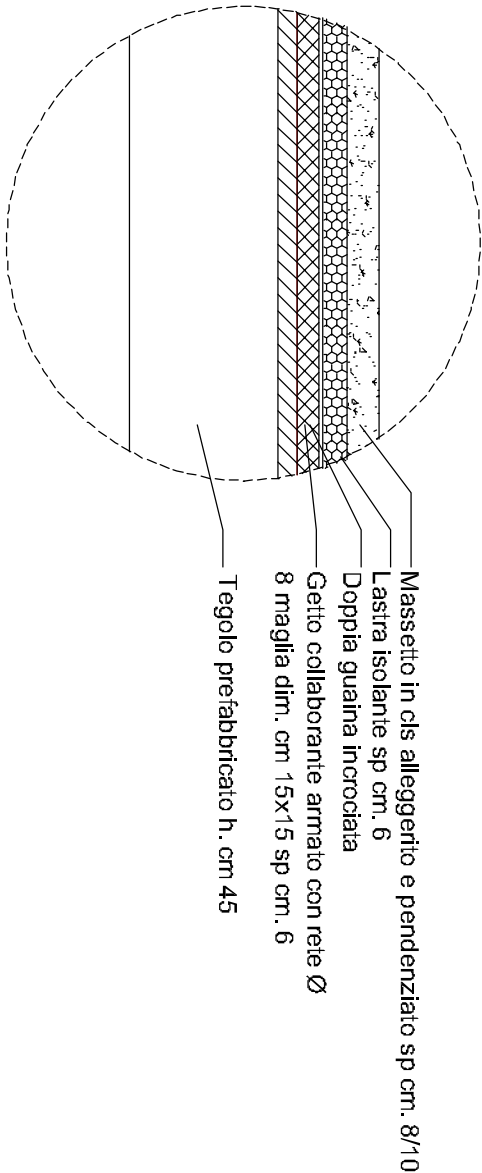

Dettaglio del solaio di copertura

Progetto

REVISIONE		COMMITTEE			
		Edpa & Fiorani s.n.c.			
		Via A. Bala, 1			
		21029 VERGATE			
		Via A. Bala, 1			
		Varese - ITALIA			
		Telefono: +39 0331947606			
		Fax: +39 0331948866			
		P.IVA: 02170510024			
		C.F.: CSTML577556819U			
		E-mail: marilisa_castano@hotmail.it			
		OGGETTO			
		Intervento di ampliamento capannone artigianale con			
		formazione corpo di fabbrica ad uffici			
		DESCRIZIONE			
		Sezioni AA' e Sezioni BB'			
		SCALA			
		1:100			
		DATA			
		16/11/2011			
		DISSEGNO			
		001-C			
		TAVOLA			
		20			

Proprietà del disegno riservata a termini di legge con divieto di riproduzione e trasferimento a terzi senza autorizzazione