




PROSPETTO OVEST

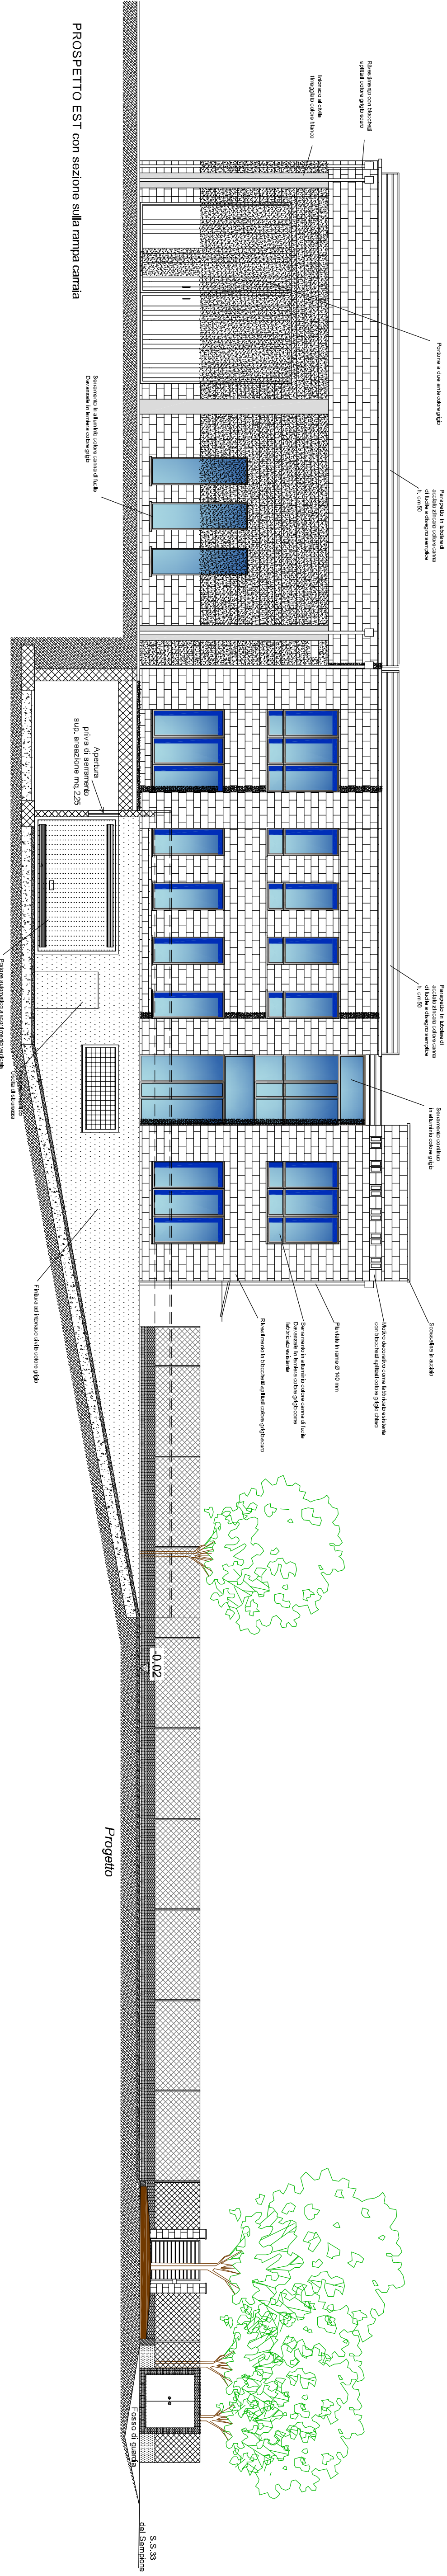

PROSPETTO EST con sezione sulla rampa canale

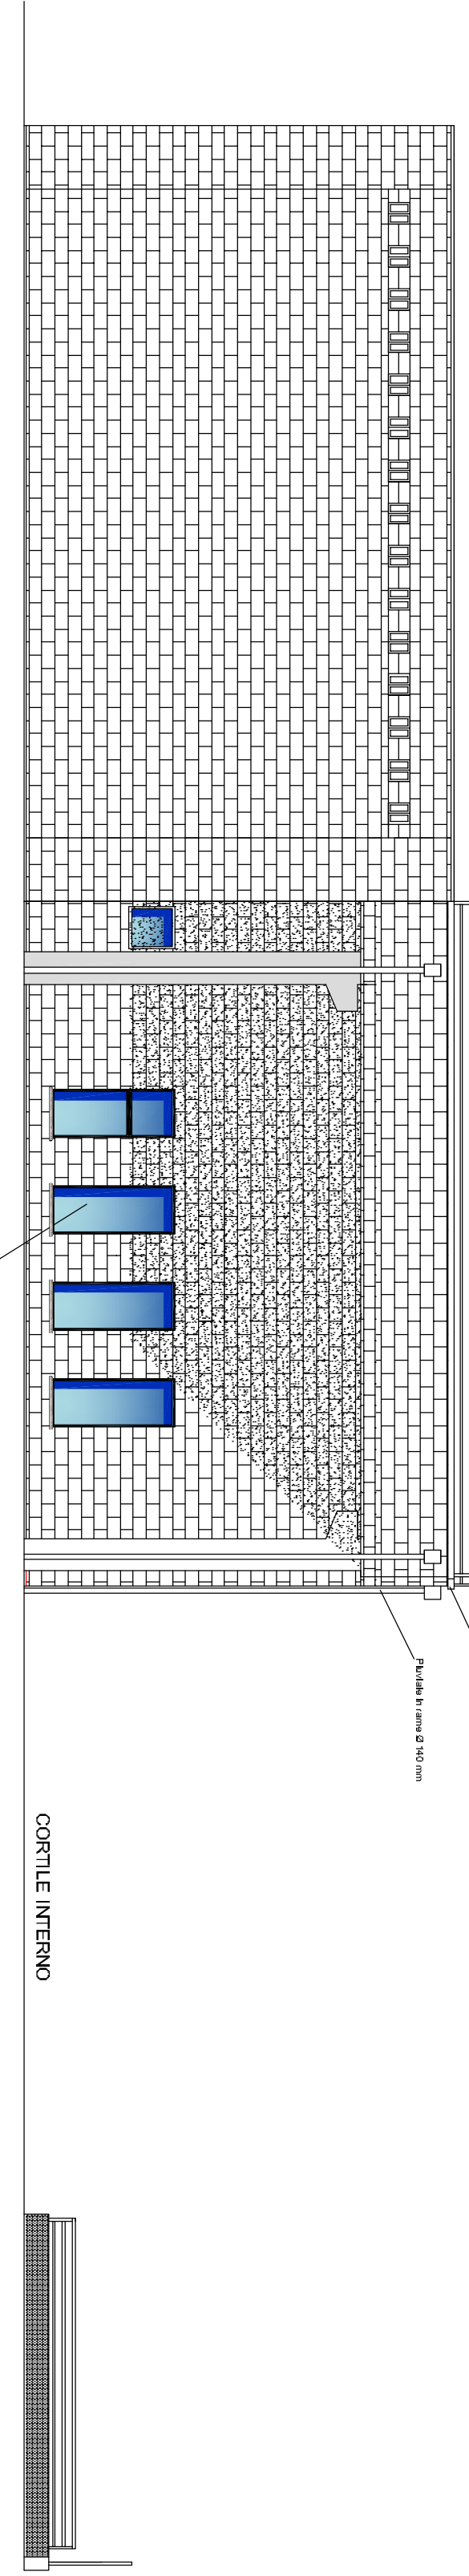

PROSPETTO SUD

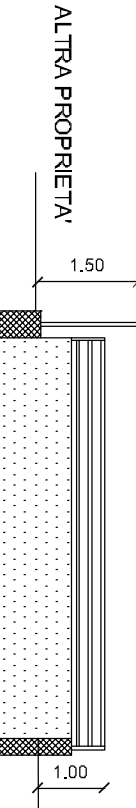

PROSPETTO NORD con sezione sulla rampa canale

REVISIONE			
Progetto			
COMMITTENTE: Etos & Fiorani S.n.c.			
UBICAZIONE: Via A. Baa, 1			
OGGETTO: Intervento di ampliamento e recupero dell'edificio con formazione corpo di fabbrica ad uffici			
DESCRIZIONE: Prospetti colorificati			
SCALA: 1:100	DATA: 16/11/2011	DISEGNO: 001-C	TAVOLA: 21

Prospetti, del disegno riservato e i diritti di legge con divieto di riproduzione e ristampare a terzi senza autorizzazione

CASTANO Arch. Marlisa

Via A. Baa, 1
21029 VERGATE
Varese - ITALIA
Telefono: 3471483280
Fax: +39 0331 913422
P.IVA: 02170510024
C.F.: CTML57556819U
Email: marlisa_castano@tin.it