


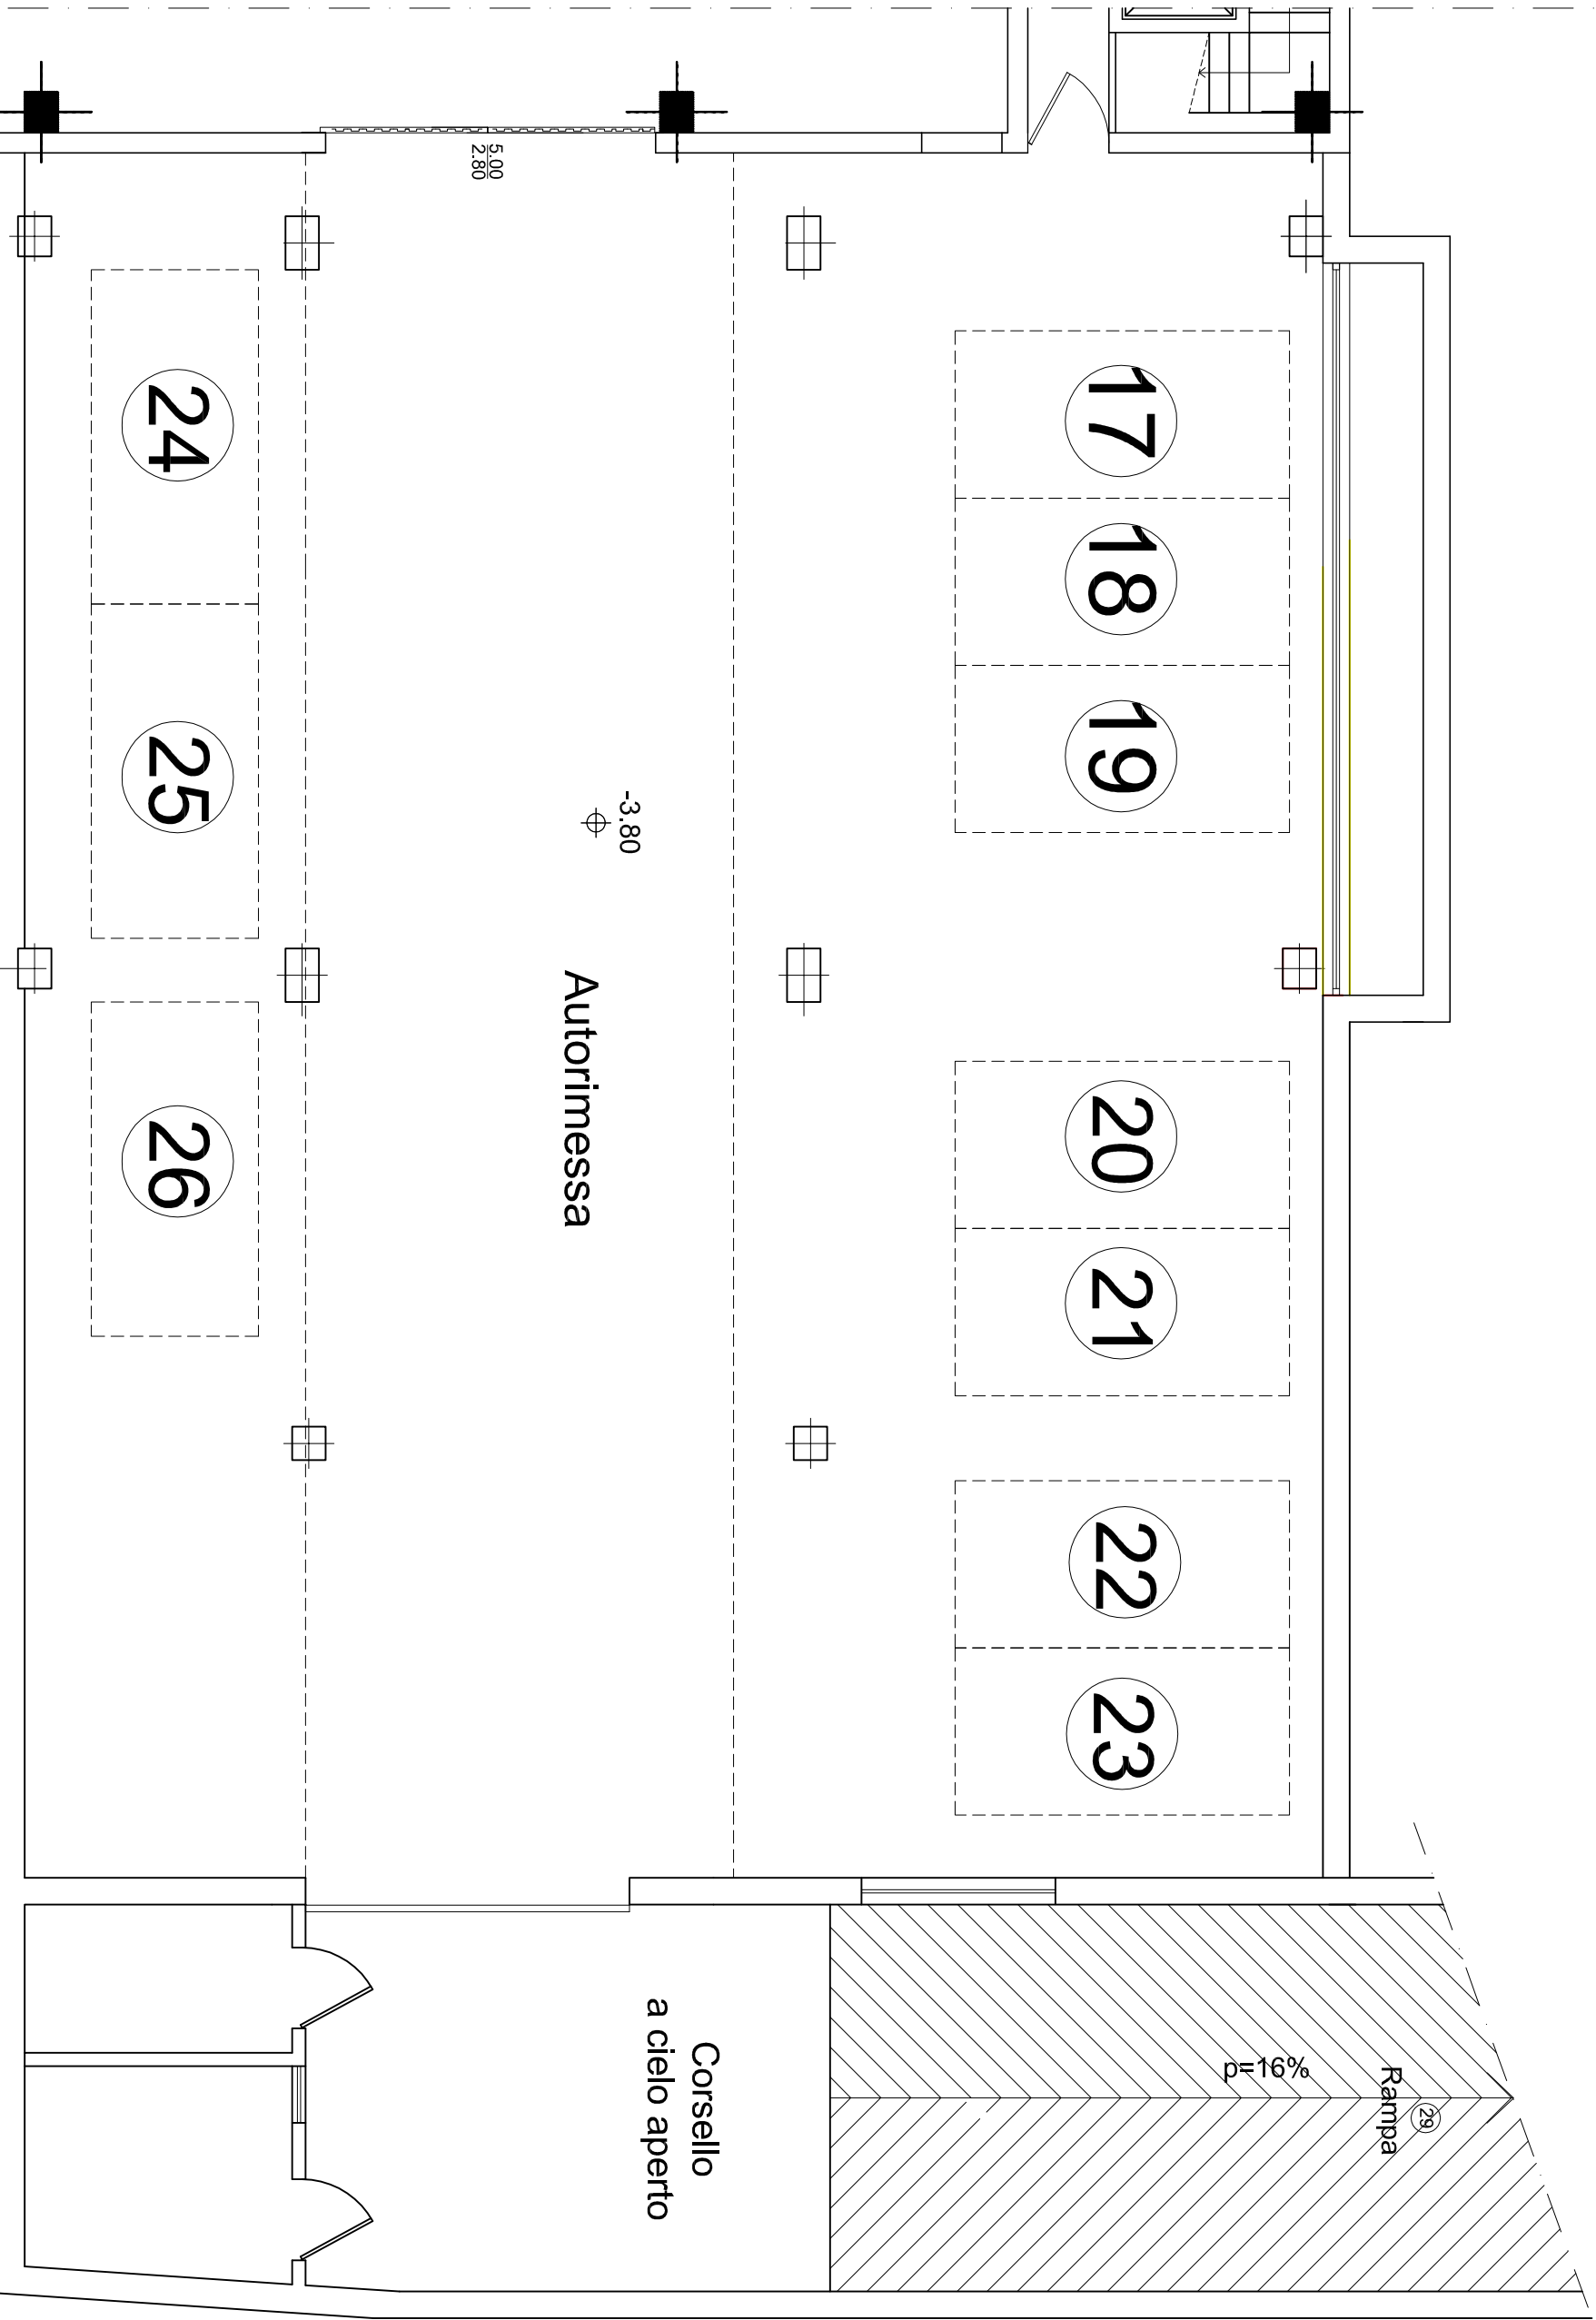

ALLEGATO 1b
"verifiche aree a parcheggio
al piano interrato"