



PARTICOLARI CAMERETTE ISPEZIONE A SEZIONE QUADRATA O RETTANGOLARE


PIANTA

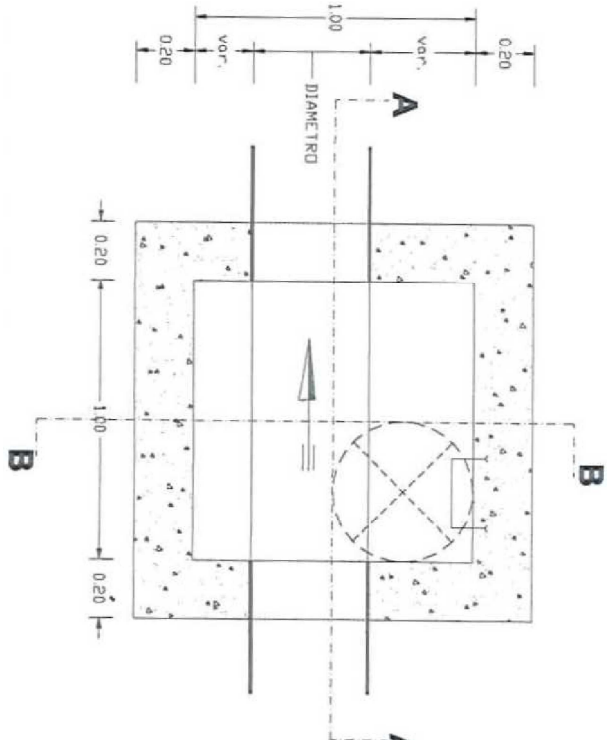

SEZIONE A-A

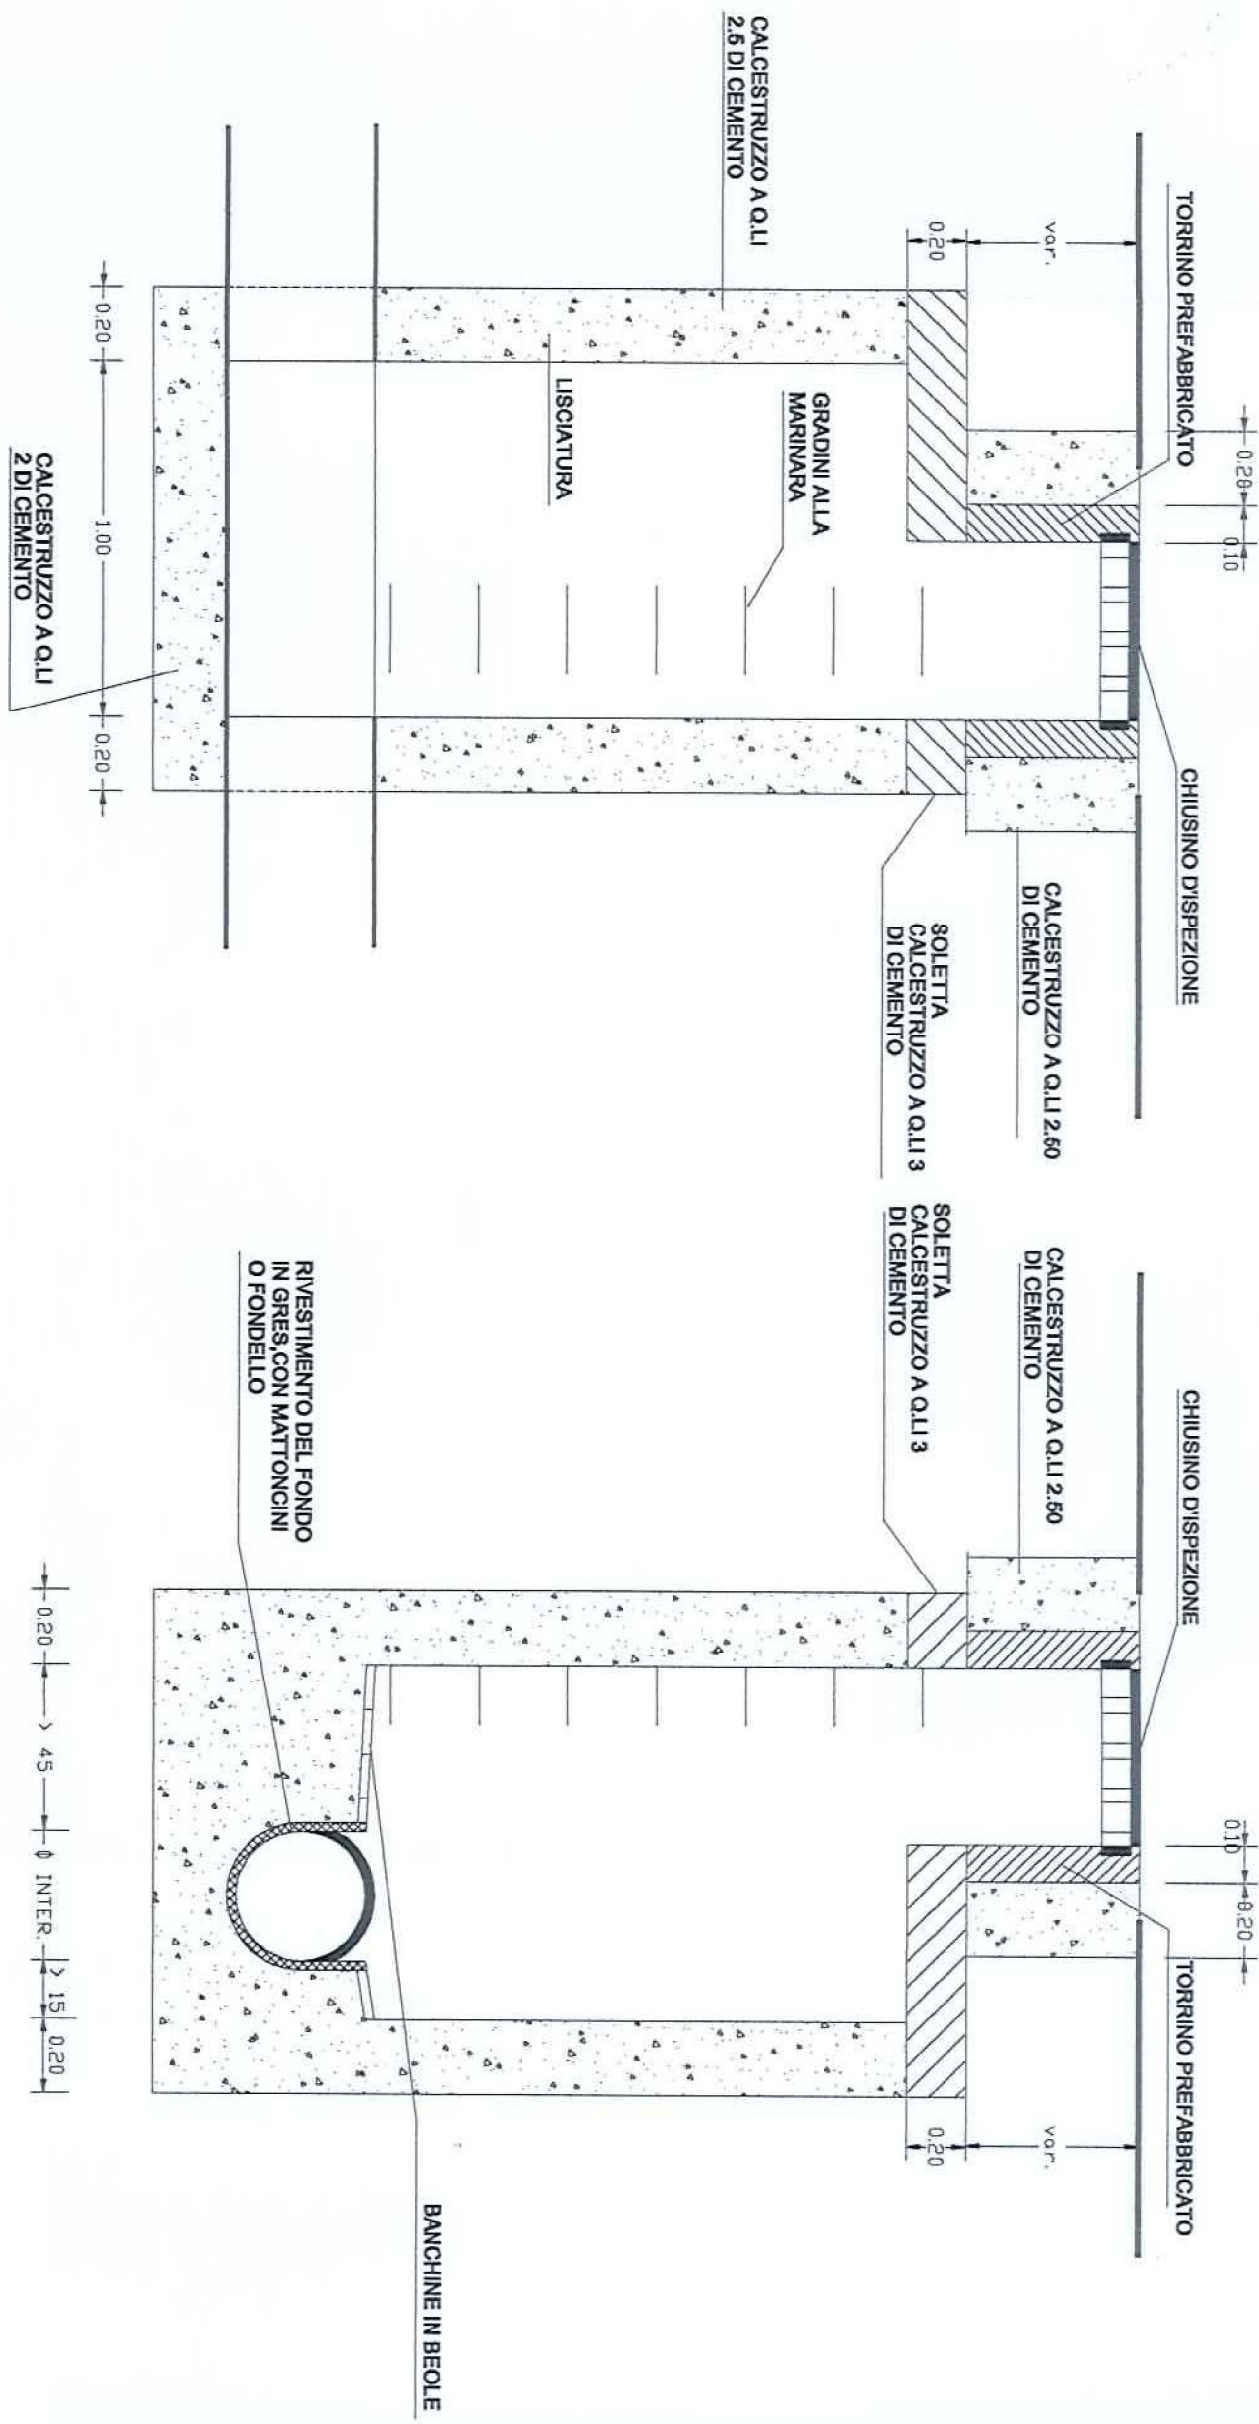


SEZIONE B-B

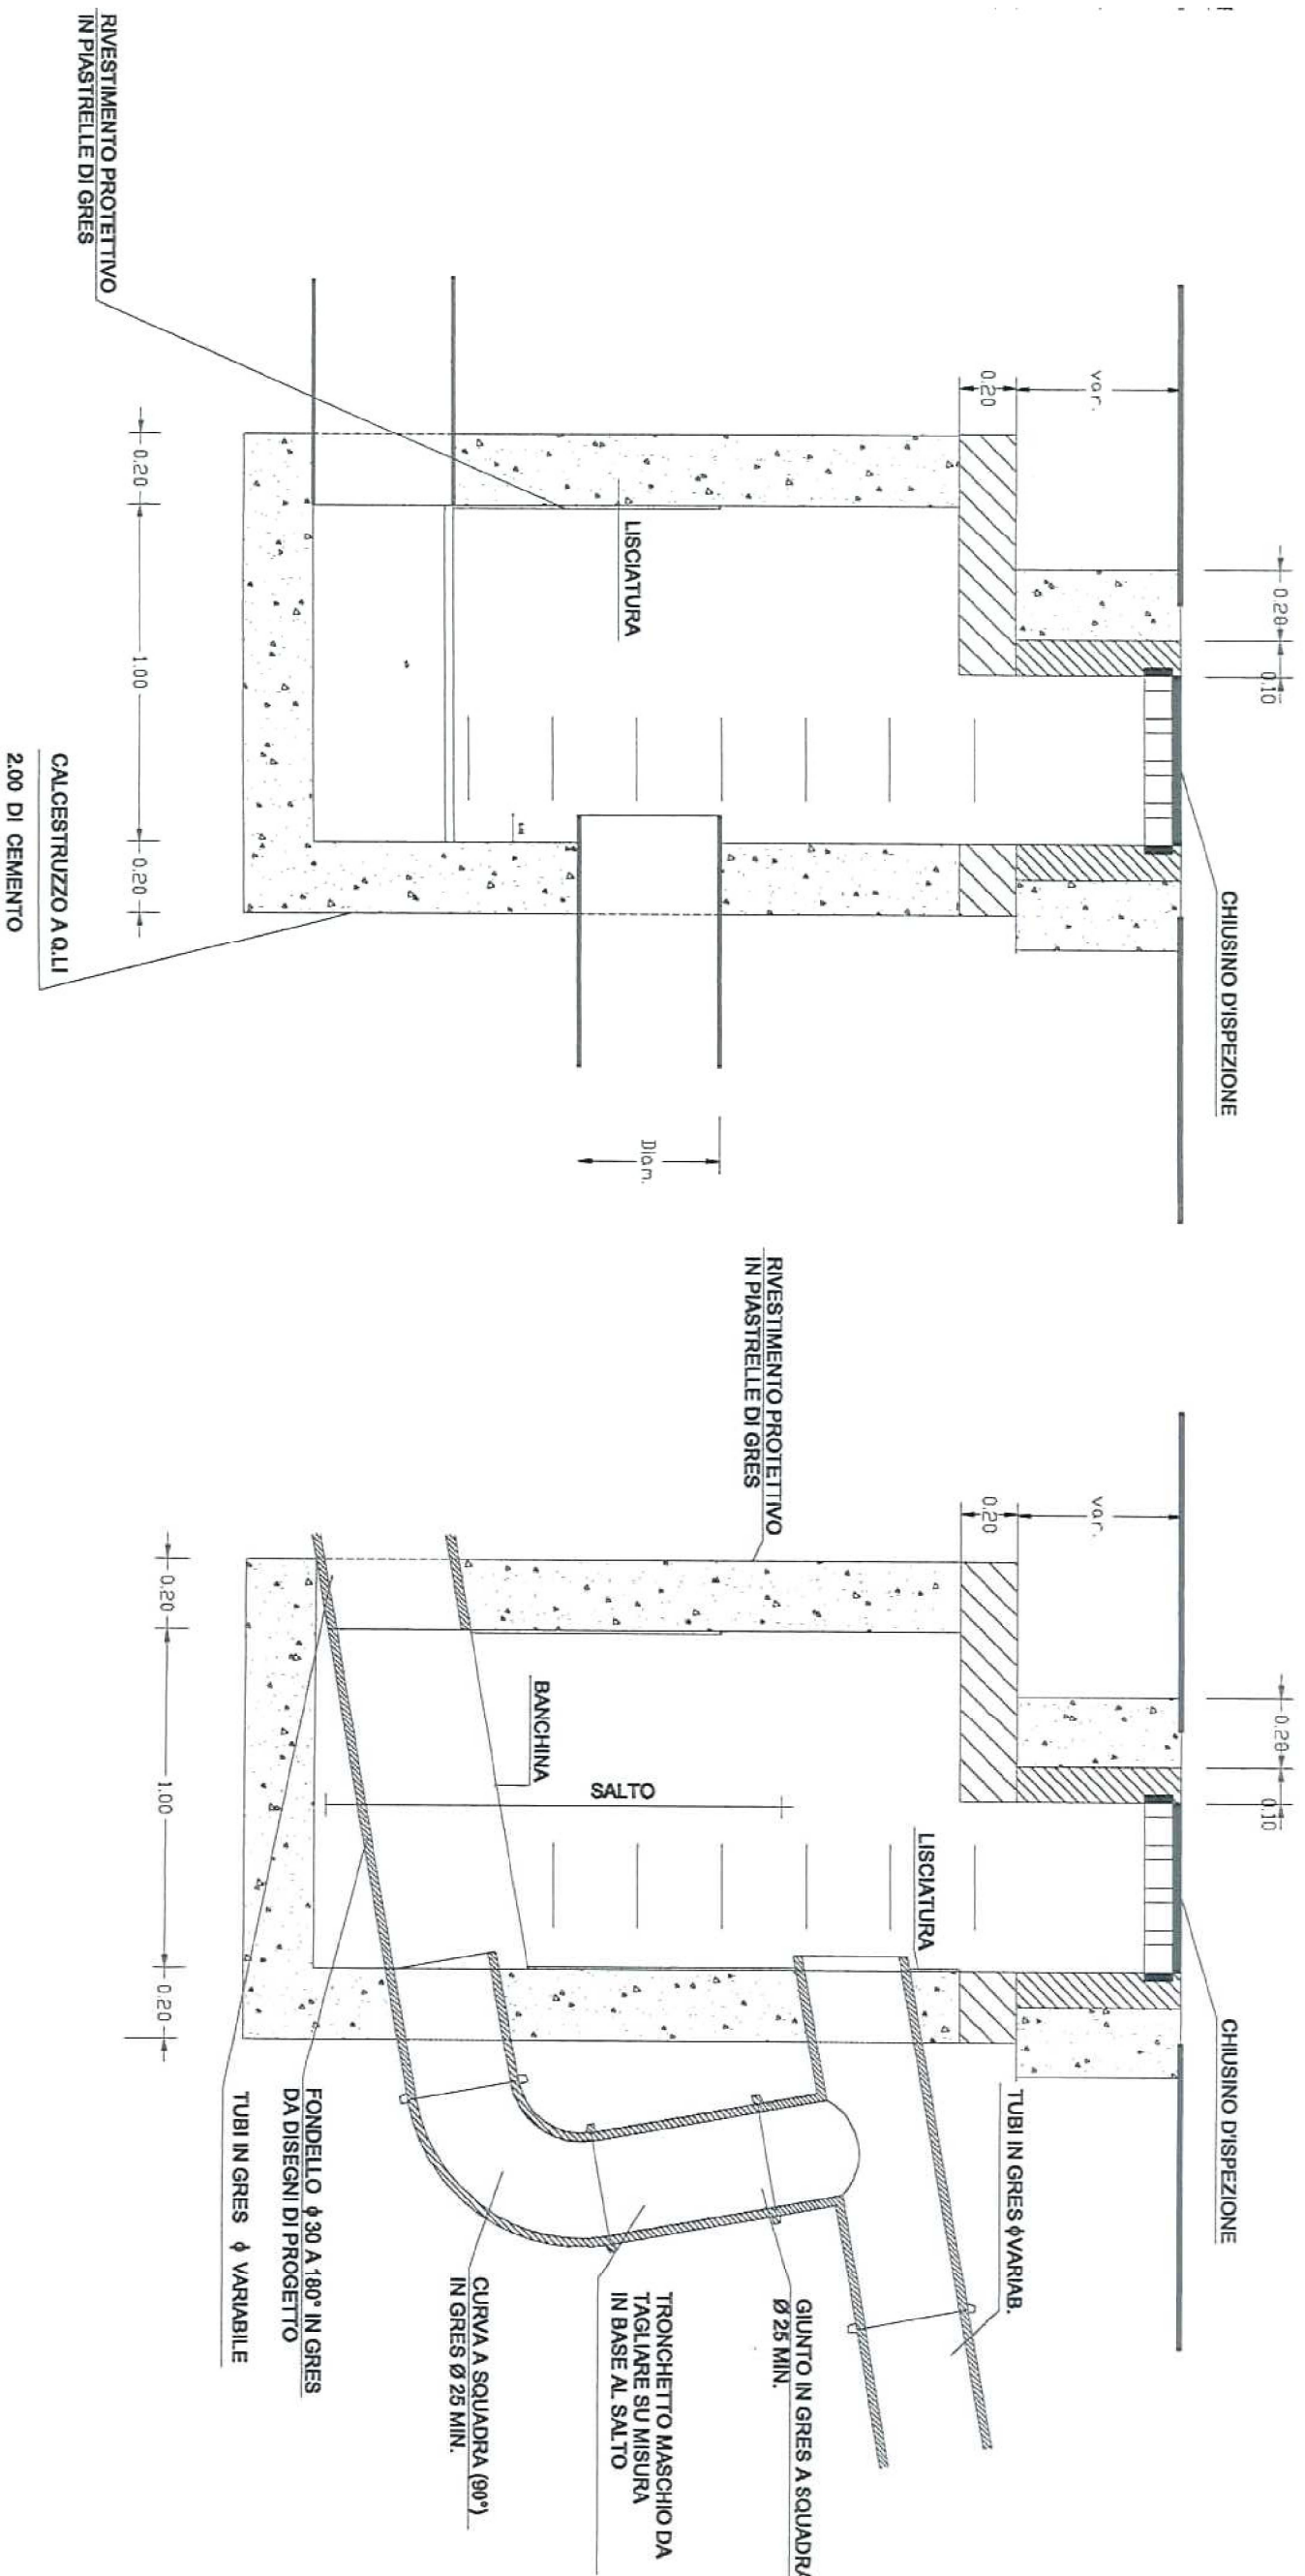


PARTICOLARI CAMERETTE ISPEZIONE A SEZIONE CIRCOLARE

PIANTA ELEMENTO RAGGIUNGI


QUOTA (TORRINO)

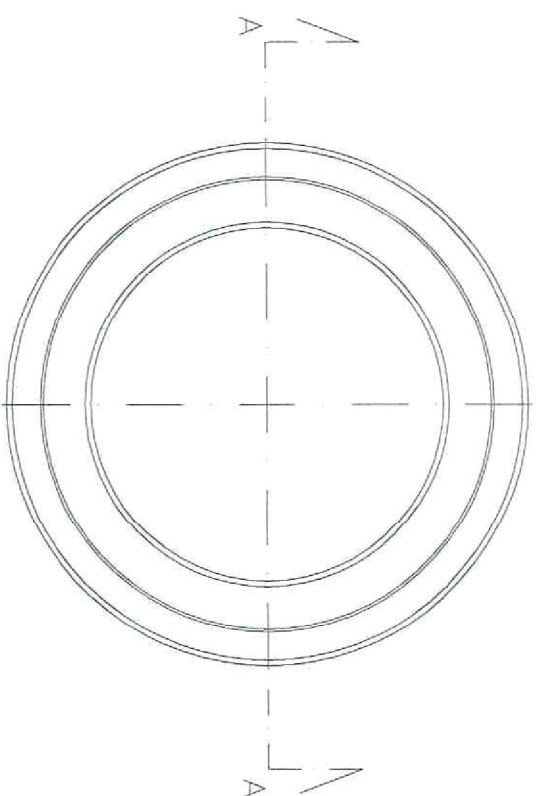


PIANTA

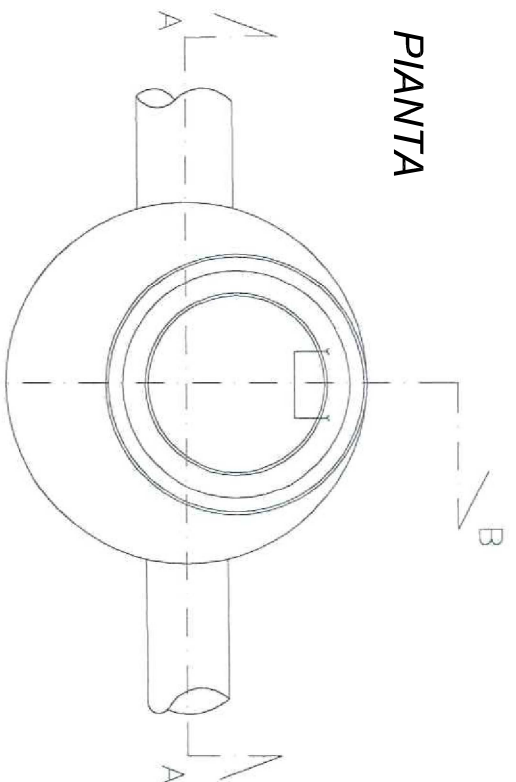

PIANTA ELEMENTO DI FONDO

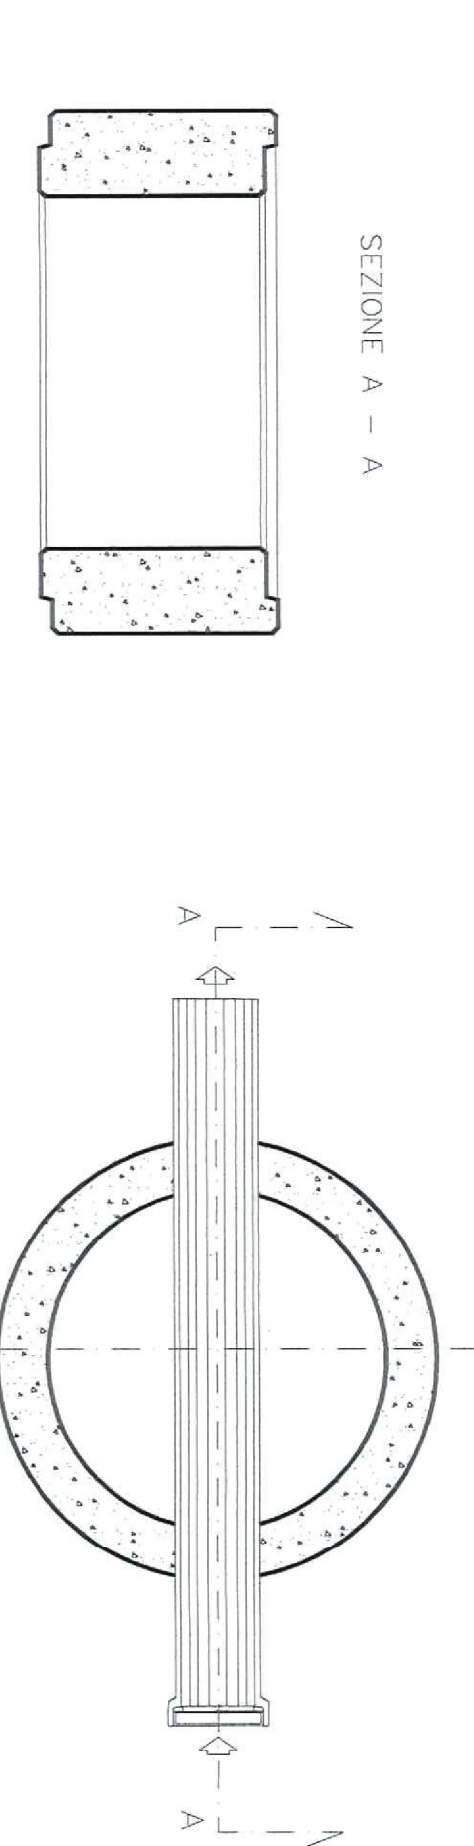

SEZIONE A-A

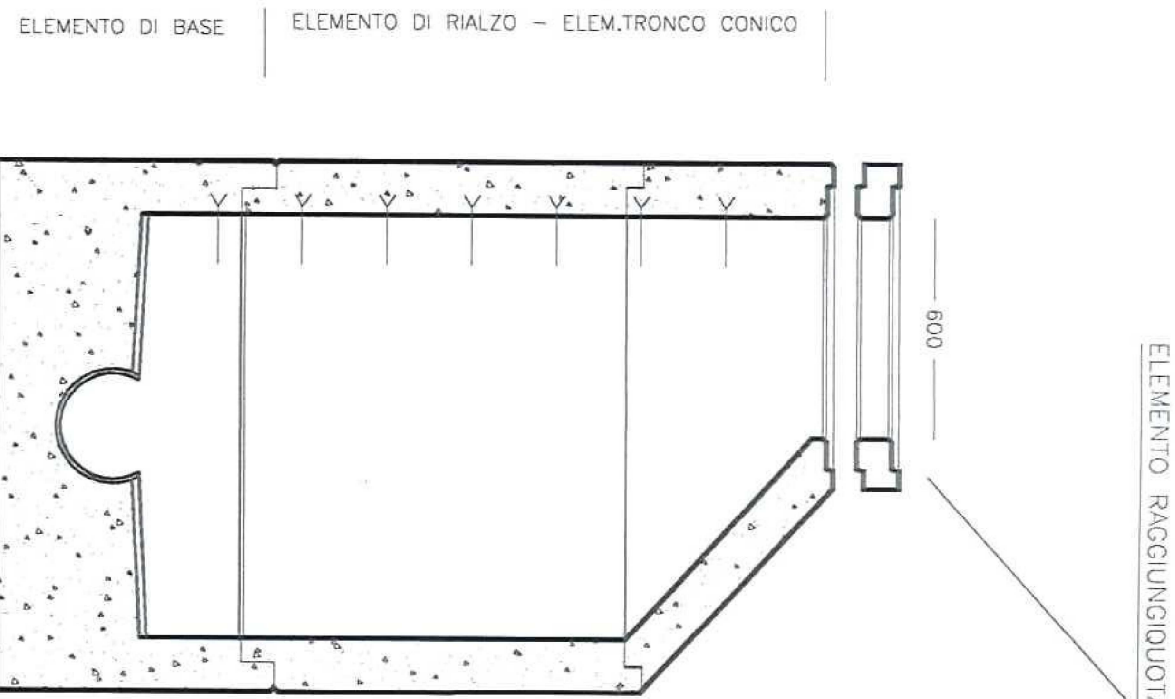

SEZIONE B-B

Progetto fognatura comunale				
COMMITTENTE Erba & Fiorani S.n.c.				
UBICAZIONE Via A. Beia, 1				
OGGETTO Intervento di costruzione fognatura comunale nell'ambito dell'insediamento produttivo del Fabbricato Artigianale in via Sempione 91				
DESCRIZIONE Sezioni tipo				
SCALA	DATA	DISEGNO	TAVOLA	
varie	06/02/2012	001-D	5	

CASTANO Arch. Marilisa

Via A. Beia, 1
21029 VERGATE
Varese - ITALIA
Telefono: +39 0331 921000
Fax: +39 0331 913422
P.IVA: 02170510024
C.F. CSTML577556819U
E-mail:marilisa_castano@hotmail.it

Proprietà del disegno riservata a termini di legge con divieto di riproduzione e trasferimento a terzi senza autorizzazione