
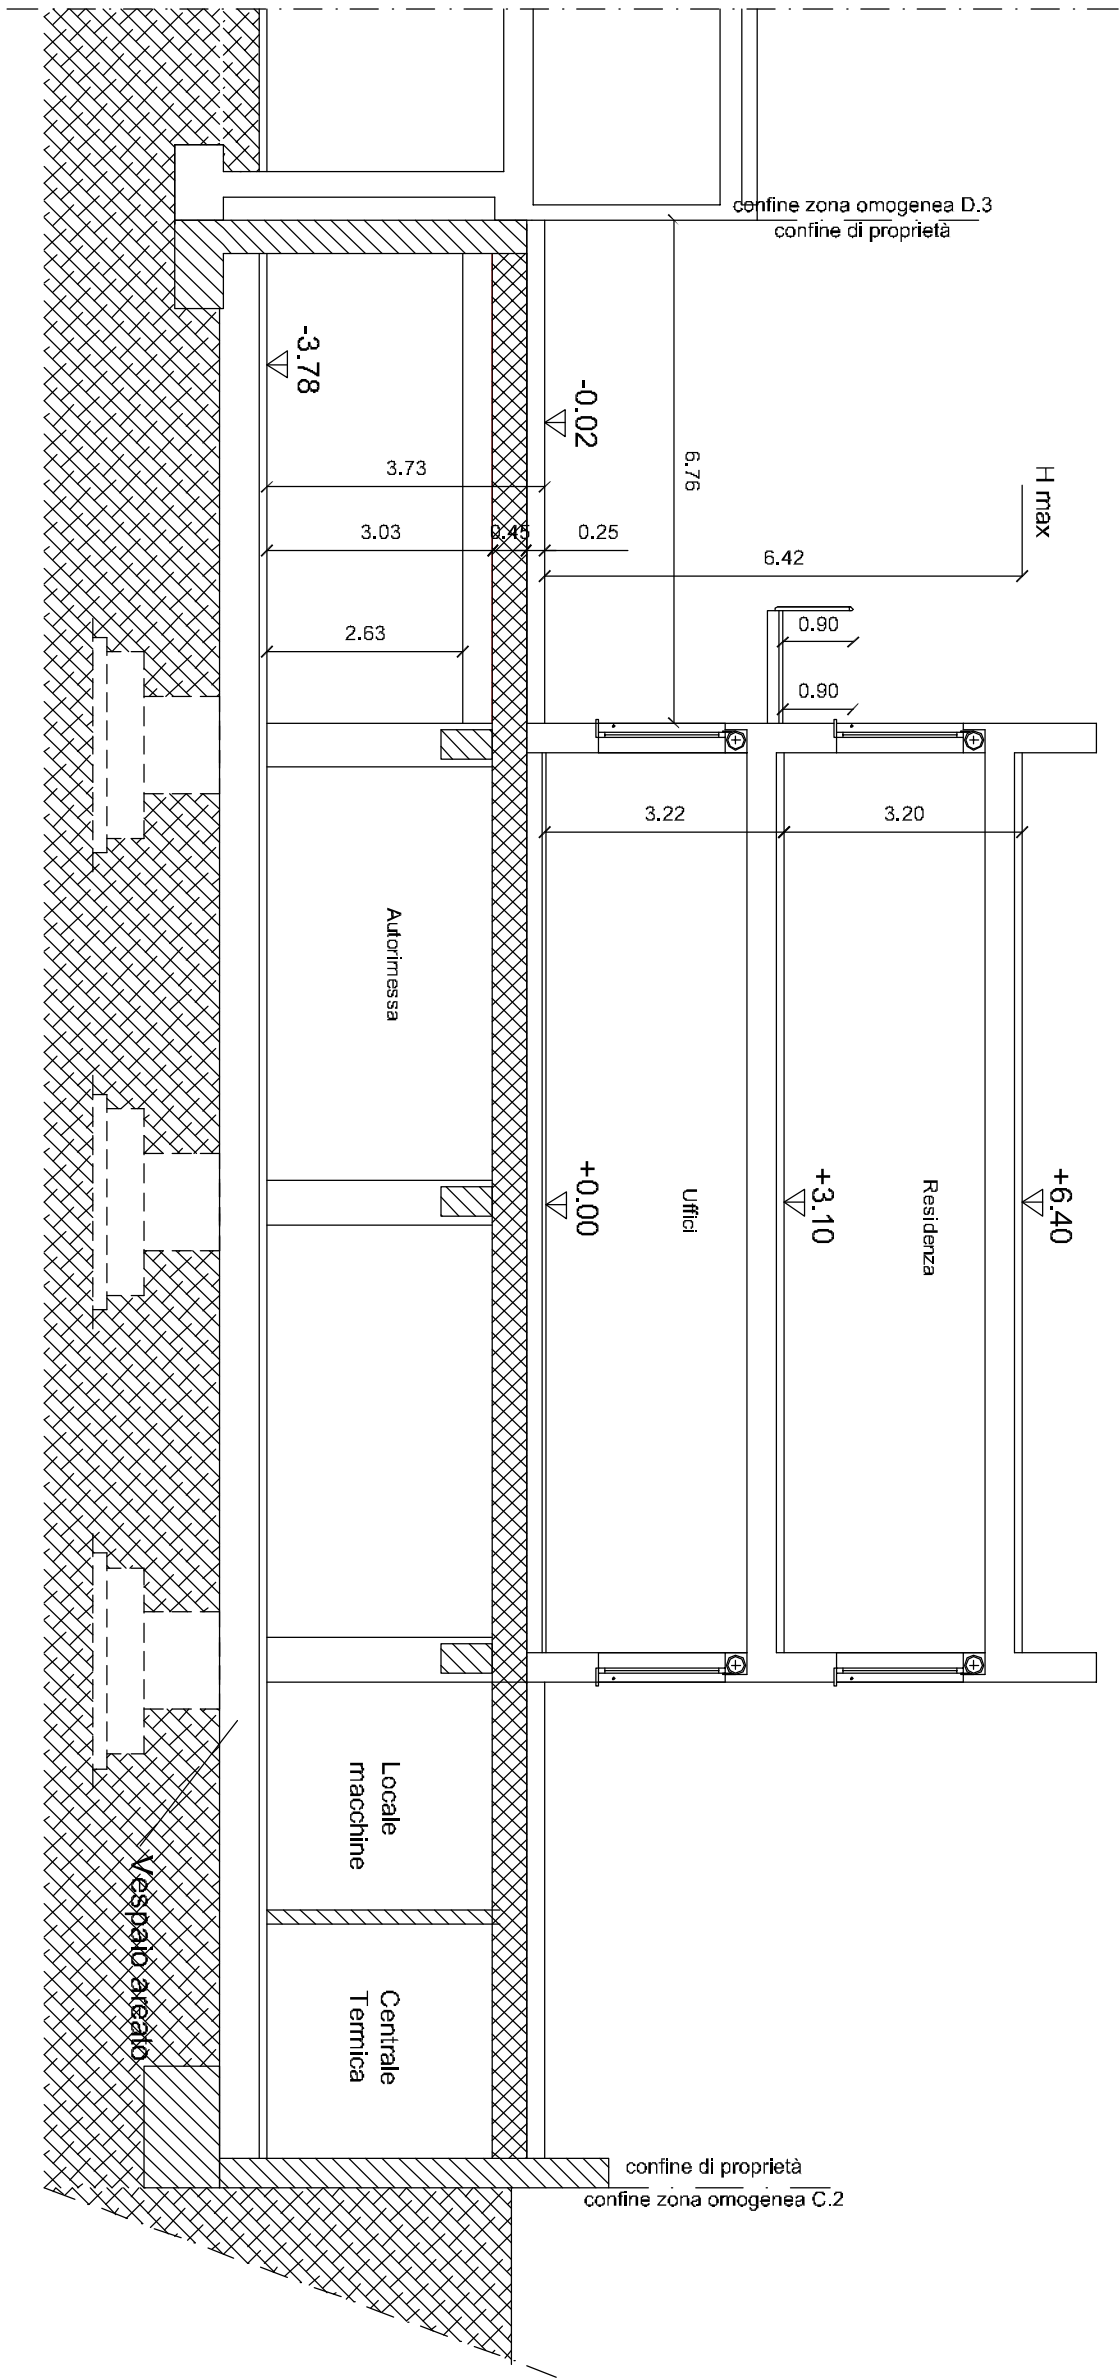


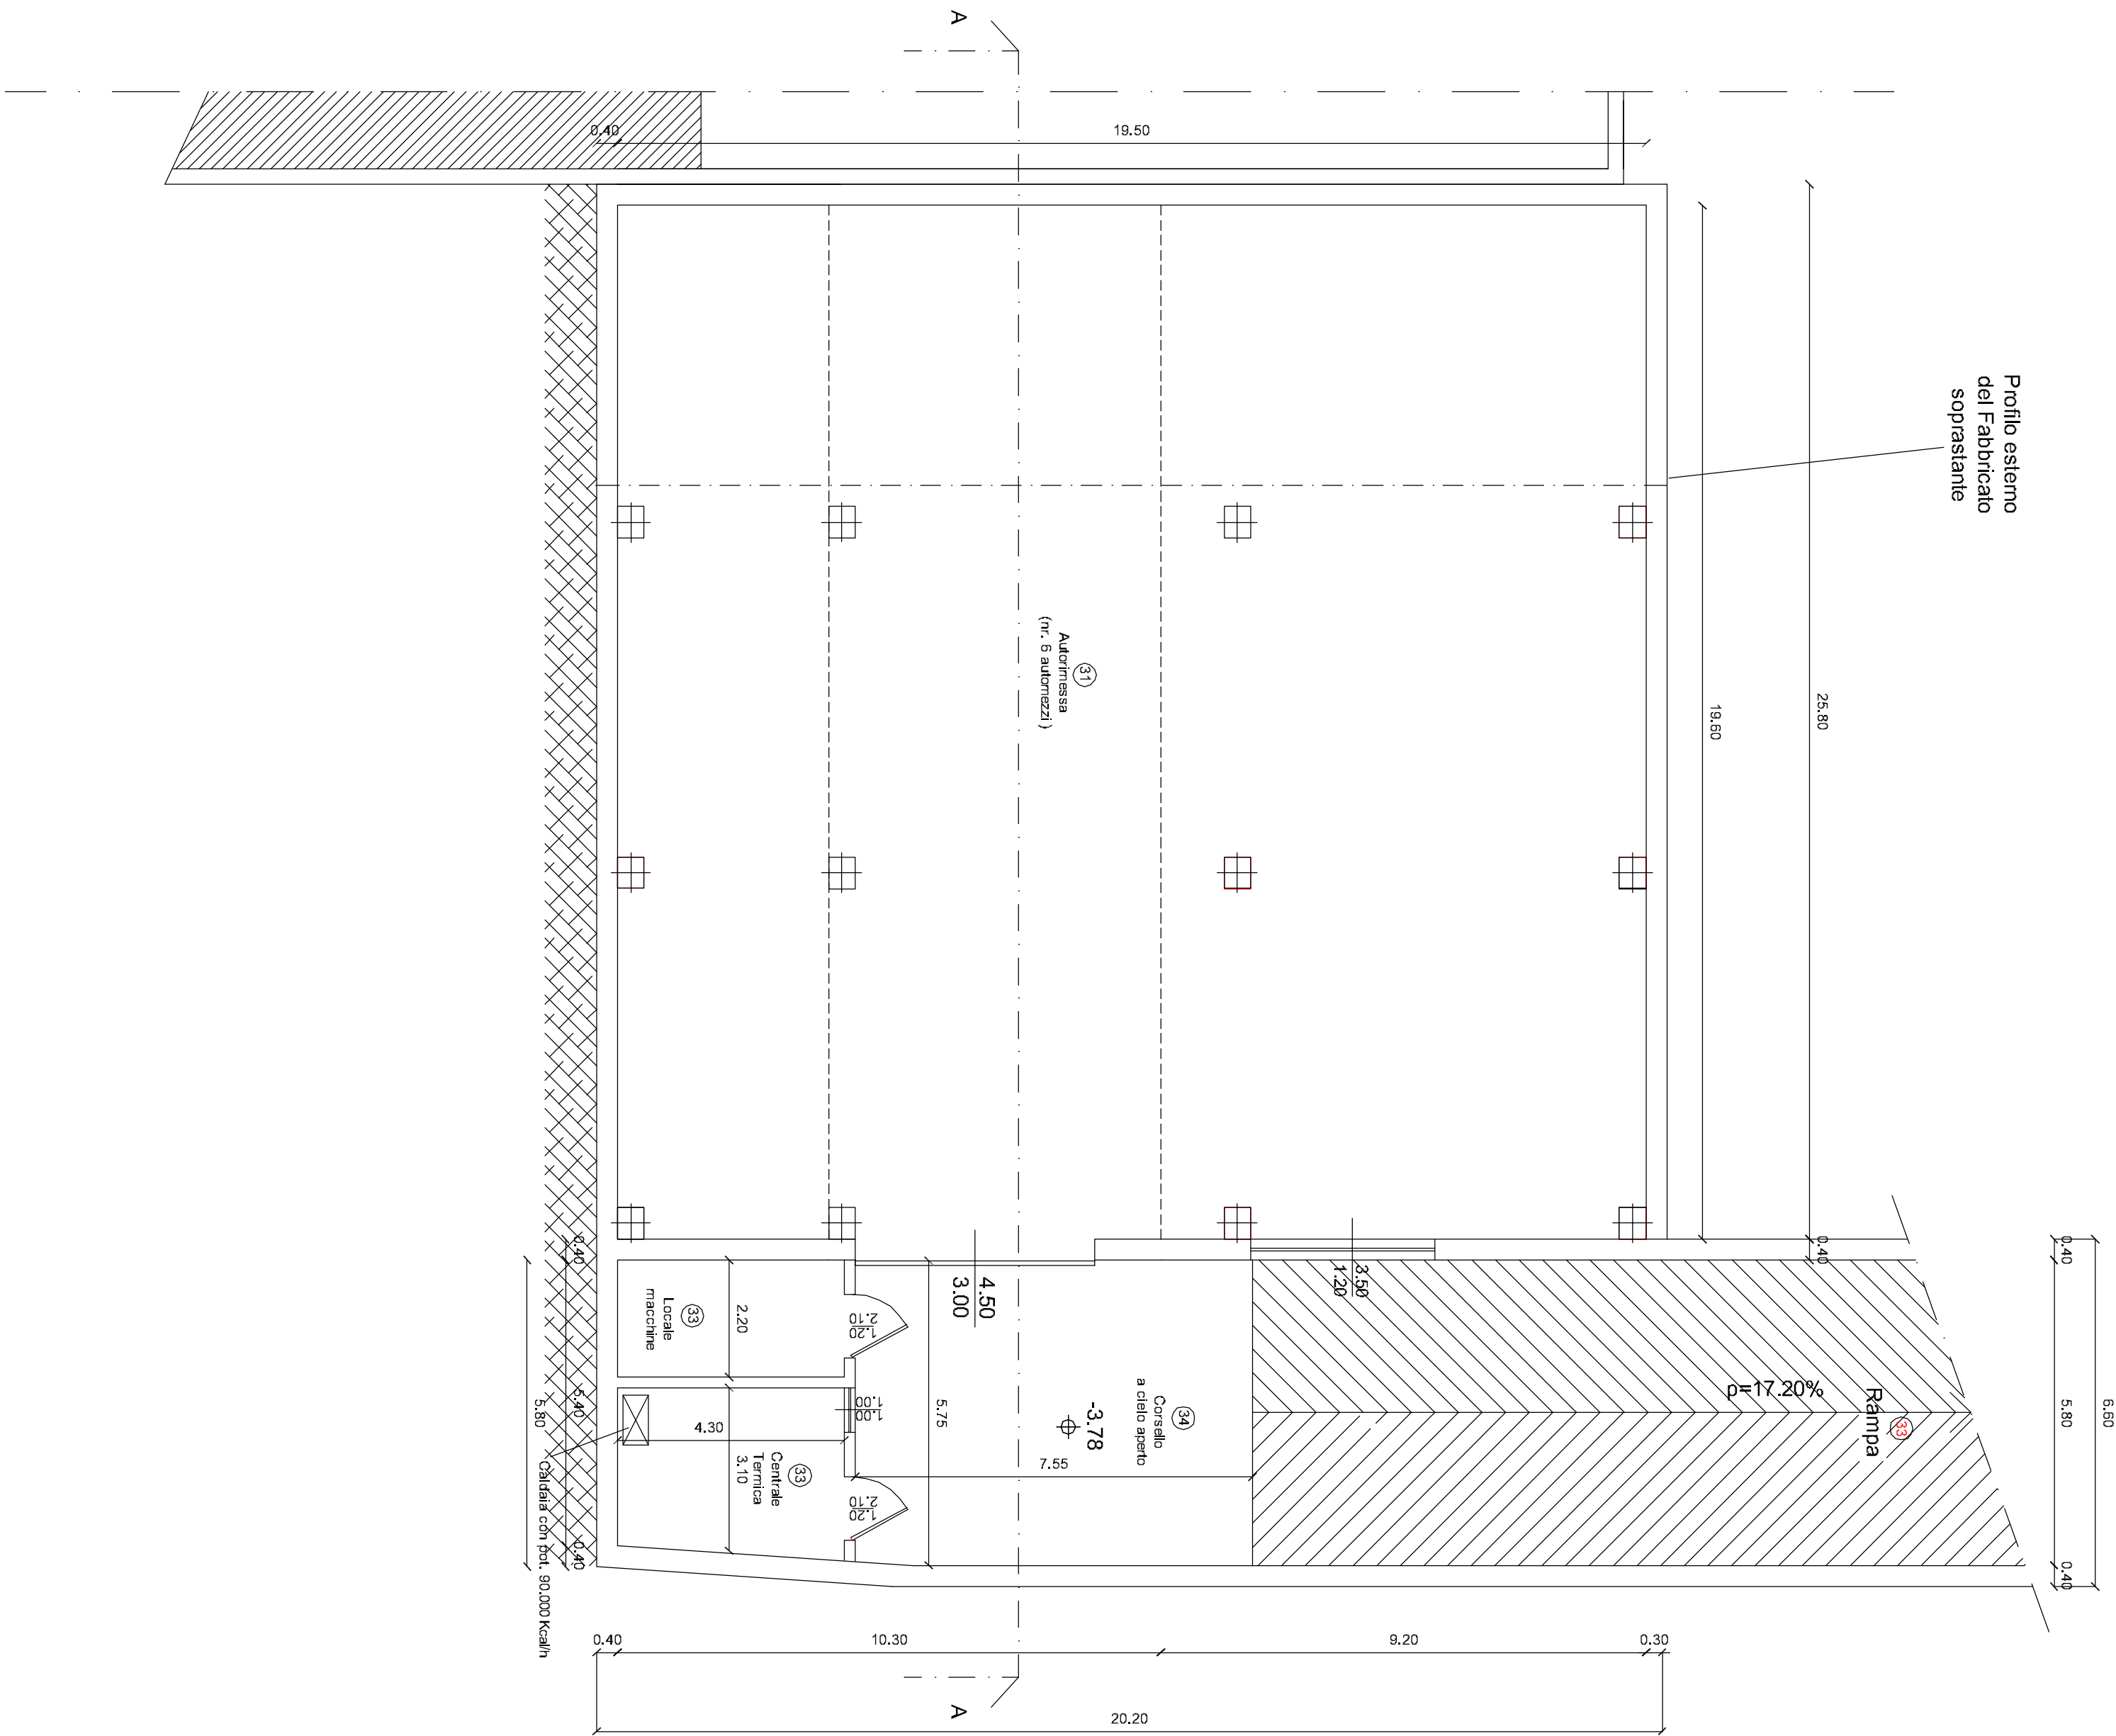

Stato di fatto/Assentito

REVISIONE		COMMITTENTE			
		Epta & Fiorani s.n.c.			
		Via A. Botta, 1			
		21029 VERGATE			
		Varese - ITALIA			
		Telefono: 0331947606			
		Fax: +39 0331 948866			
		P.IVA: 02170510024			
		C.F.: CSTML577556819U			
		E-mail:marilisa_castano@hotmail.it			
		OGGETTO			
		Intervento di ampliamento capannoni adigianele con formazione			
		DESCRIZIONE			
		Fabbricato Residenziale/Uffici ASSENTITO con			
		DIA 37/11 - Rientra al piano interrato e Sezione AA			
		C.F.: CSTML577556819U			
		E-mail:marilisa_castano@hotmail.it			
		SCALA			
		1:100			
		DATA			
		16/11/2011			
		DISEGNO			
		001-C			
		TAVOLA			
		7			

Proprietà del disegno riservata a termini di legge con divieto di riproduzione e trasferimento a terzi senza autorizzazione