
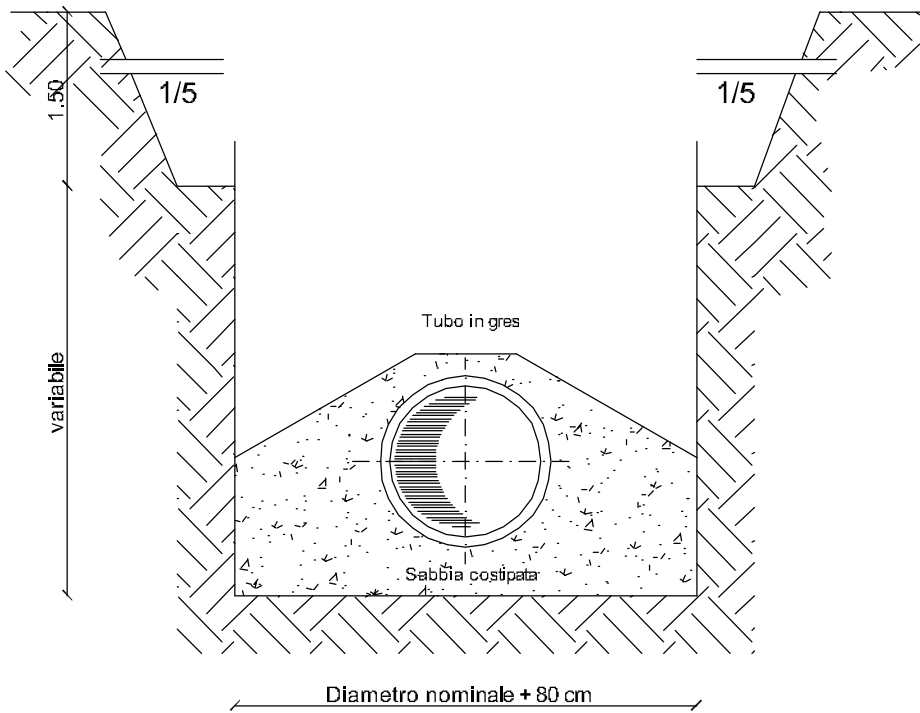


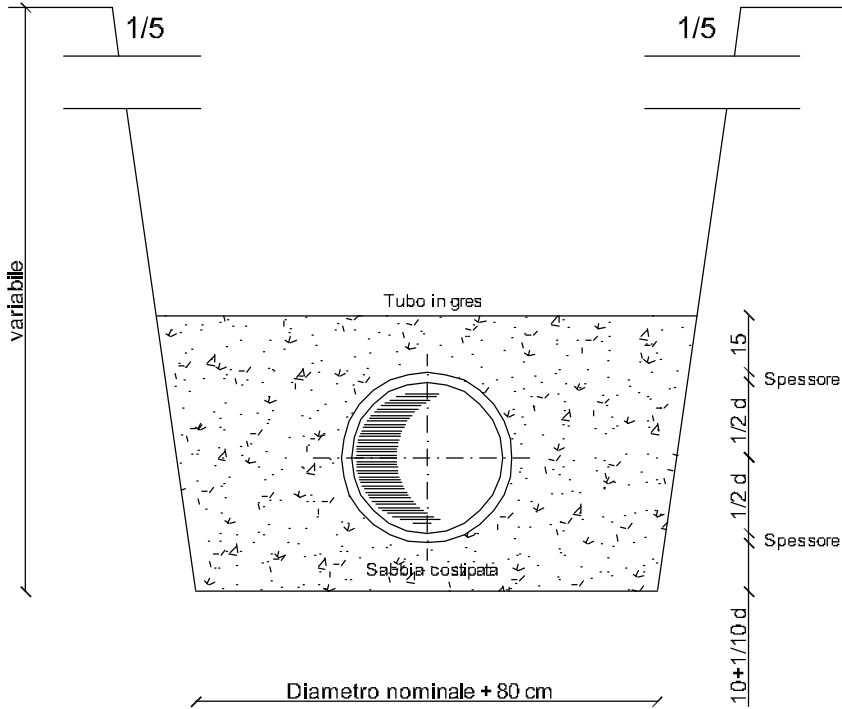

Progetto fognatura comunale

E M B L E	COMITENTE Erba & Fiorani s.n.c.			
	L. BOLLAZIONE Via per Sempione, 87 - Vergiate			
	OGGETTO Intervento di Costruzione fognatura comunale nel centro dell'insediamento produttivo del Territorio Agricolo in Via Sempione 91			
	DESCRIZIONE Sezione tipo			
	SCALA 1:10	DATA 06/02/2012	DISEGNO 001-D	TAVOLA 7

Proprietà del disegno riservata ai termini di legge con diritto di riproduzione e trasmissione a terzi senza autorizzazione