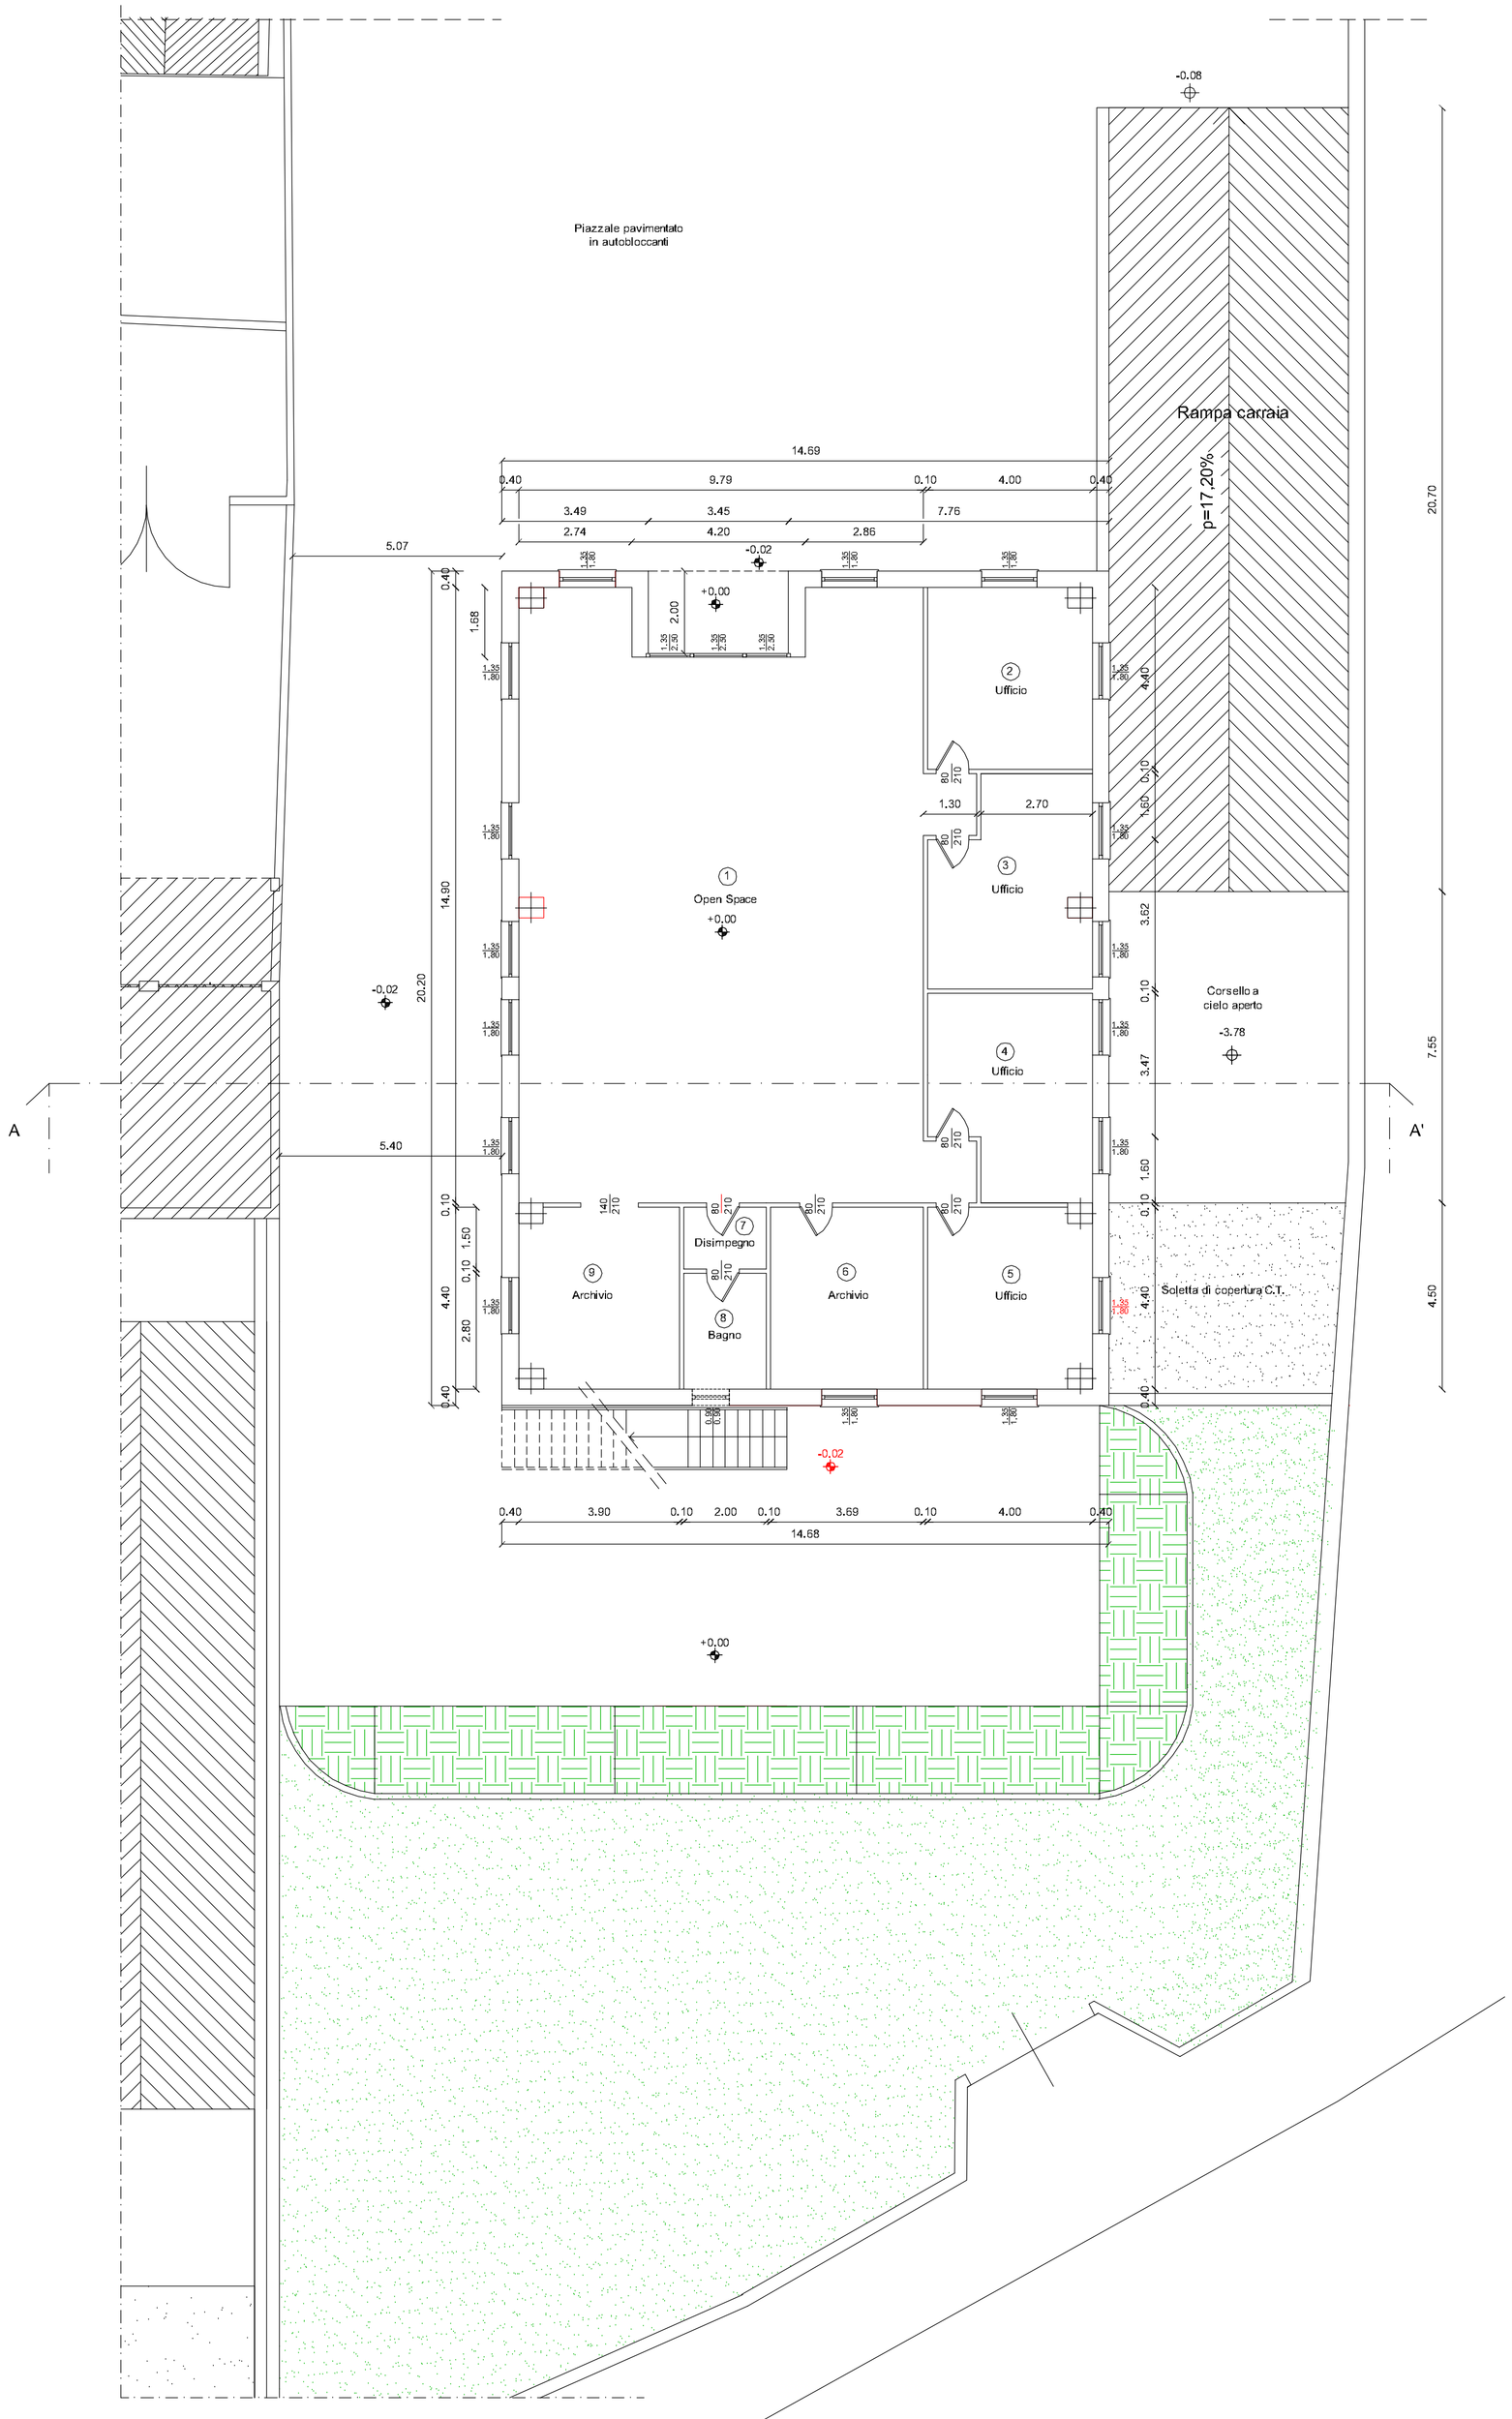

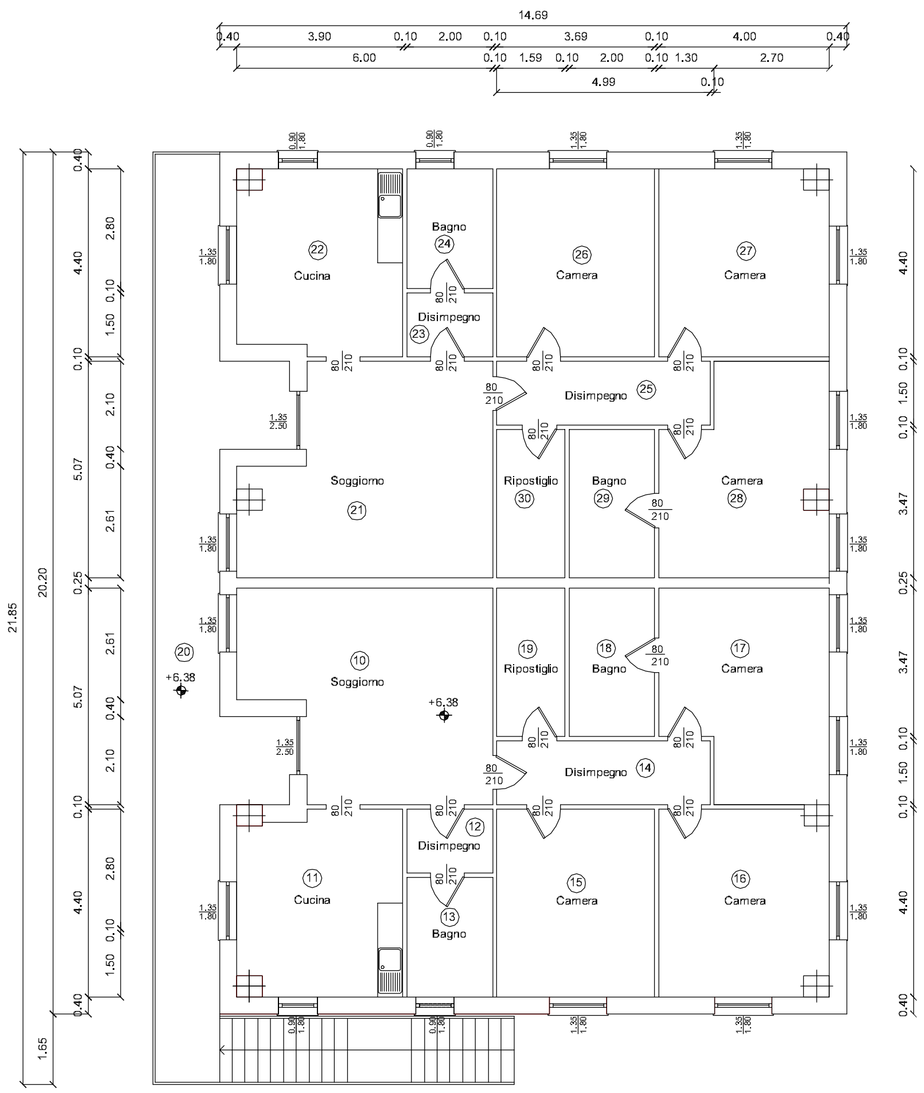

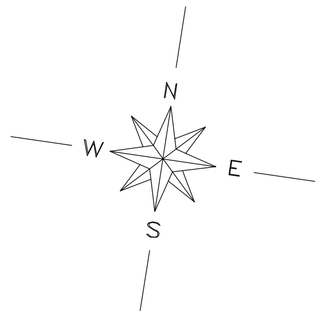

Stato di fatto/assentito

REVISIONE

CASTANO Arch. Marilisa
Via A. Beia, 1
21029 VERGIATE
Varese - ITALIA
Telefono: 0331947606
Fax: +39 0331 948866
P.IVA : 02170510024
C.F. : CSTMLS77S56I819U
E-mail:marilisa_castano@hotmail.it

COMMITTENTE	Erba & Fiorani s.n.c.
UBICAZIONE	Via per Sempione, 87 - Vergiate
OGGETTO	Intervento di Ampliamento capannone artigianale con formazione corpo di fabbrica ad Uffici
DESCRIZIONE	Fabbricato Residenziale/Uffici ASSENTITO con DIA 37/11 - Pianta al Piano Terra e Primo

SCALA	DATA	DISEGNO	TAVOLA
1:100	16/11/2011	001-C	6

Proprieta' del disegno riservata a termini di legge con divieto di riprodurlo e trasmetterlo a terzi senza autorizzazione