I tecnici incaricati

Dott. Ing. Antonino Bai

Dott. Geol. Mario Lolla

Committente

COMUNE DI VERGIATE
Provincia di Varese

Incarico

STUDIO GEOLOGICO, IDROGEOLOGICO ED IDRAULICO RELATIVO AD UN TRATTO DELL'ASTA DEL TORRENTE DONDA E DEL FOSSO CASARINO IN COMUNE DI VERGIATE (VA)

TAVOLA

B.1

Prat. 152/11

Scala 1:50.000 1:2.000

Particolare

FOSSO CASARINO: *Planimetria generale con fasce di rispetto vigenti*

agg.

dis. *CC*

Data

GIU. 2011

tutti i diritti riservati a norma di legge

QUADRO D'UNIONE

- SCALA 1:50.000 -

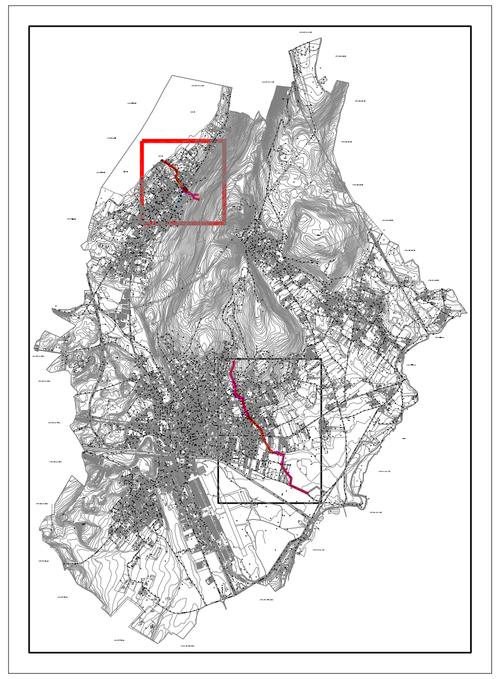

LEGENDA

- Fosso Casarino: tratto a cielo aperto
- Fosso Casarino: tratto coperto
- Canali di scolo
- Fascia di rispetto: 10 m
- Punto quotato rilevato
- Sezioni idrauliche di riferimeno
- Rif. documentazione fotografica

PLANIMETRIA GENERALE

- SCALA 1:2.000 -

FOSSO CASARINO
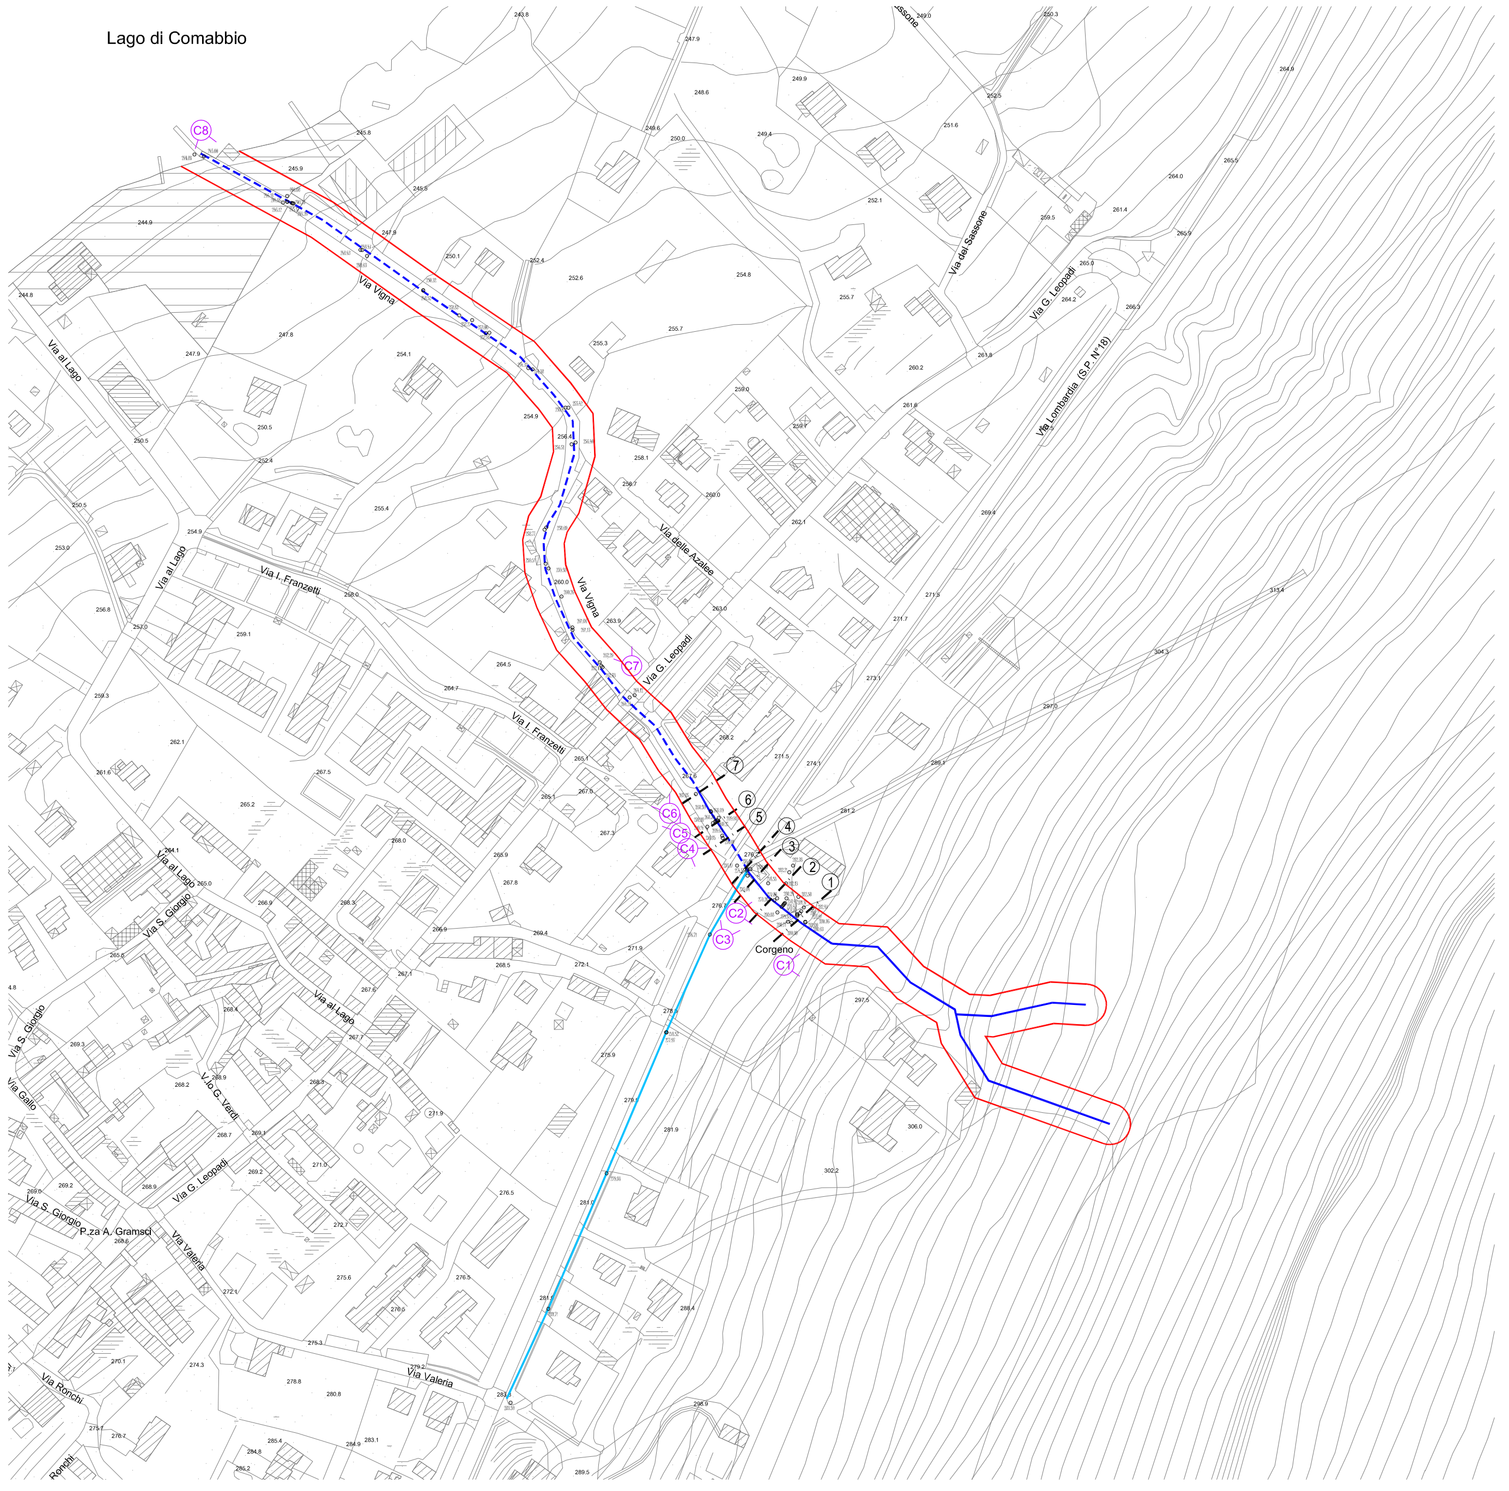
N