



P.G.T.
PIANO DI GOVERNO DEL TERRITORIO
DOCUMENTO DI PIANO

Servizio Urbanistica e del Sistema Informativo Territoriale

UFFICIO DI PIANO

Responsabile Tecnico Scientifico
Arch. Giuseppe Barra
Responsabile Redazione VAS
Arch. Giorgio Balizzzone



Responsabile Direttivo Tecnico U.P.
Arch. Gabriella Seganfredo

ESPERTI DI SETTORE

Arch. Silvio Gobbi - Mobilità e Reti
Dott. Mario Lolla - Geologo
Dott. Alessandro Nicoloso - Agronomo
Forestale
PRASSICOOP - Pianificazione Commerciale

RESPONSABILE DEL PROCEDIMENTO
Geom. Graziano Magni

SINDACO
Maurizio Leorato

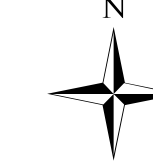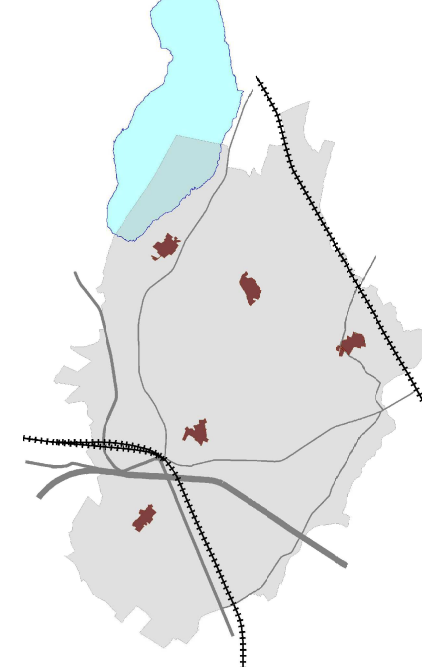

Estratti elaborati P.T.C.P.
Sistema Infrastrutturale

Delibera di Adozione n° del
Delibera di Approvazione n° del

SCALA 1:10.000 DATA: DICEMBRE 2013

DP A 1_1

Legenda

- Confini comunali
- Laghi
- Fiumi

Viabilità di livello Provinciale

- Strada di 1 Livello esistente
- Strada di 2 Livello esistente
- Strada di 2 Livello con criticità
- Strada di 2 Livello progetto
- Strada di 2 Livello in riqualifica
- Strada di 3 Livello esistente
- Strada di 3 Livello con criticità
- Strada di 4 Livello esistente
- Strada di futuro Livello 4
- Svincoli Autostradali
- Linea Ferroviaria
- Stazioni