



P.G.T.
PIANO DI GOVERNO DEL TERRITORIO
DOCUMENTO DI PIANO

Servizio Urbanistica e del Sistema Informativo Territoriale

UFFICIO DI PIANO

Responsabile Tecnico Scientifico
Arch. Giuseppe Barra
Responsabile Redazione VAS
Arch. Giorgio Baldrizzone



Responsabile Direttivo Tecnico U.P.
Arch. Gabriella Segnanfredo

ESPERTI DI SETTORE

Arch. Silvio Gobbi - Mobilità e Reti
Dott. Mario Lolla - Geologo
Dott. Alessandro Nicoloso - Agronomo Forestale
PRASSICOOP - Pianificazione Commerciale

RESPONSABILE DEL PROCEDIMENTO
Geom. Graziano Magni

SINDACO
Maurizio Leorato

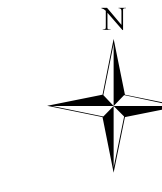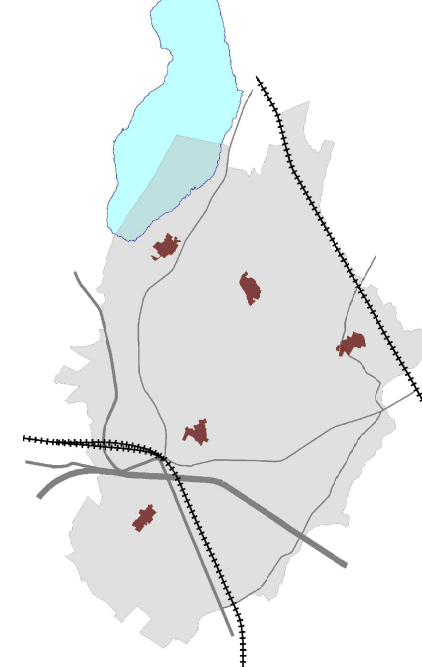

Estratti elaborati P.T.R.
Uso del suolo aree urbanizzate

Delibera di Adozione n° del
Delibera di Approvazione n° del

SCALA 1:10.000 DATA: DICEMBRE 2013

DP A 2_3

Legenda

- Confini comunali
- Laghi
- Fiumi
- Aree archeologiche
- Aree verdi urbane incolte
- Campeggi, strutture turistiche, ricettive
- Impianti sportivi
- Insedimenti di grandi impianti di servizi pubblici e privati
- Insedimenti industriali, artigianali, commerciali ed agricoli con spazi annessi
- Parchi di divertimento
- Parchi e giardini
- Reti ferroviarie e spazi accessori
- Reti stradali e spazi accessori
- Tessuto residenziale denso
- Tessuto residenziale continuo mediamente denso
- Tessuto residenziale discontinuo
- Tessuto residenziale rado e nucleiforme
- Tessuto residenziale sparso