



P.G.T.
PIANO DI GOVERNO DEL TERRITORIO
DOCUMENTO DI PIANO

Servizio Urbanistica e del Sistema Informativo Territoriale

UFFICIO DI PIANO

Responsabile Tecnico Scientifico
Arch. Giuseppe Barra

Responsabile Redazione VAS
Arch. Giorgio Baldizzone

Responsabile Direttivo Tecnico U.P.
Arch. Gabriella Segantredo

ESPERTI DI SETTORE


Arch. Silvio Gobbi - Mobilità e Reti
Dott. Mario Lolla - Geologo

Dott. Alessandro Nicoloso - Agronomo
Forestale

PRASSICOOP - Pianificazione Commerciale

RESPONSABILE DEL PROCEDIMENTO
Geom. Graziano Magni

SINDACO
Maurizio Leorato

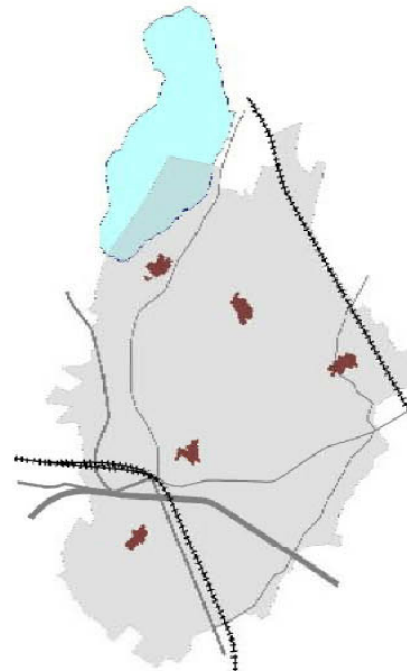

Schema generale mobilità esistente

Delibera di Adozione n° del
Delibera di Approvazione n° del

SCALA 1 : 10.000 DICEMBRE 2013

DP B 3_2

LEGENDA :

Tratti esistenti	Classi stradali da Codice della strada Dlgs 285/92	
	Extraurbano	Urbano
Strade di 1° livello		A
Strade di 2° livello		B-C
Strade di 3° livello		C-F
Strade di 4° livello		E-F
Strade di 5° livello		F
Strade di 6° livello		F

- Confine comunale
- Centro abitato (Dlgs 285/92)
- Aree SIC
- Fermata Servizio Ferroviario Regionale
- Percorsi ciclopedonali urbani esistenti
- Percorsi ciclopedonali extraurbani esistenti
- Percorsi ciclopedonali (fonte Parco Lombardo Valle del Ticino)
- Sentieri