



**P.G.T.**  
**PIANO DI GOVERNO DEL TERRITORIO**  
**DOCUMENTO DI PIANO**

Servizio Urbanistica e del Sistema Informativo Territoriale

**UFFICIO DI PIANO**

Responsabile Tecnico Scientifico  
Arch. Giuseppe Barra  
Responsabile Redazione VAS  
Arch. Giorgio Baldiszone

Responsabile Direttivo Tecnico U.P.  
Arch. Gabriella Segnanfredo

**ESPERTI DI SETTORE**

Arch. Silvio Gobbi - Mobilità e Reti  
Dott. Mario Lolla - Geologo  
Dott. Alessandro Nicoloso - Agronomo Forestale  
PRASSICOOP - Pianificazione Commerciale

RESPONSABILE DEL PROCEDIMENTO  
Geom. Graziano Magni



SINDACO  
Maurizio Leorato

**Mobilità di progetto sud**

Delibera di Adozione n° del  
Delibera di Approvazione n° del

SCALA 1 : 5.000 DICEMBRE 2013


DP C 3\_2b

**LEGENDA :**

- Confine comunale
- Tessuto urbano consolidato
- Perimetro di iniziativa comunale
- Area SIC
- Fermata Servizio Ferroviario Regionale
- Parcheggio
- Viabilità di progetto
- Percorsi ciclopedonali urbani esistenti
- Percorsi ciclopedonali urbani di progetto
- Percorsi ciclopedonali extraurbani esistenti
- Percorsi ciclopedonali extraurbani di progetto
- Percorsi ciclopedonali (fonte Parco Lombardo Valli del Ticino)
- Sentieri
- Limite tratto stradale a sezione costante
- Schema sezione tipo - Strade di 2° livello
- Schema sezione tipo - Strade di 3° livello
- Schema sezione tipo - Strade di 4° livello
- Schema sezione tipo - Strade di 5° livello
- Strade di 6° livello
- Ambiti di trasformazione
- Ambiti di completamento
- Piano di lottizzazione



0 50 100 150 200 250 mt

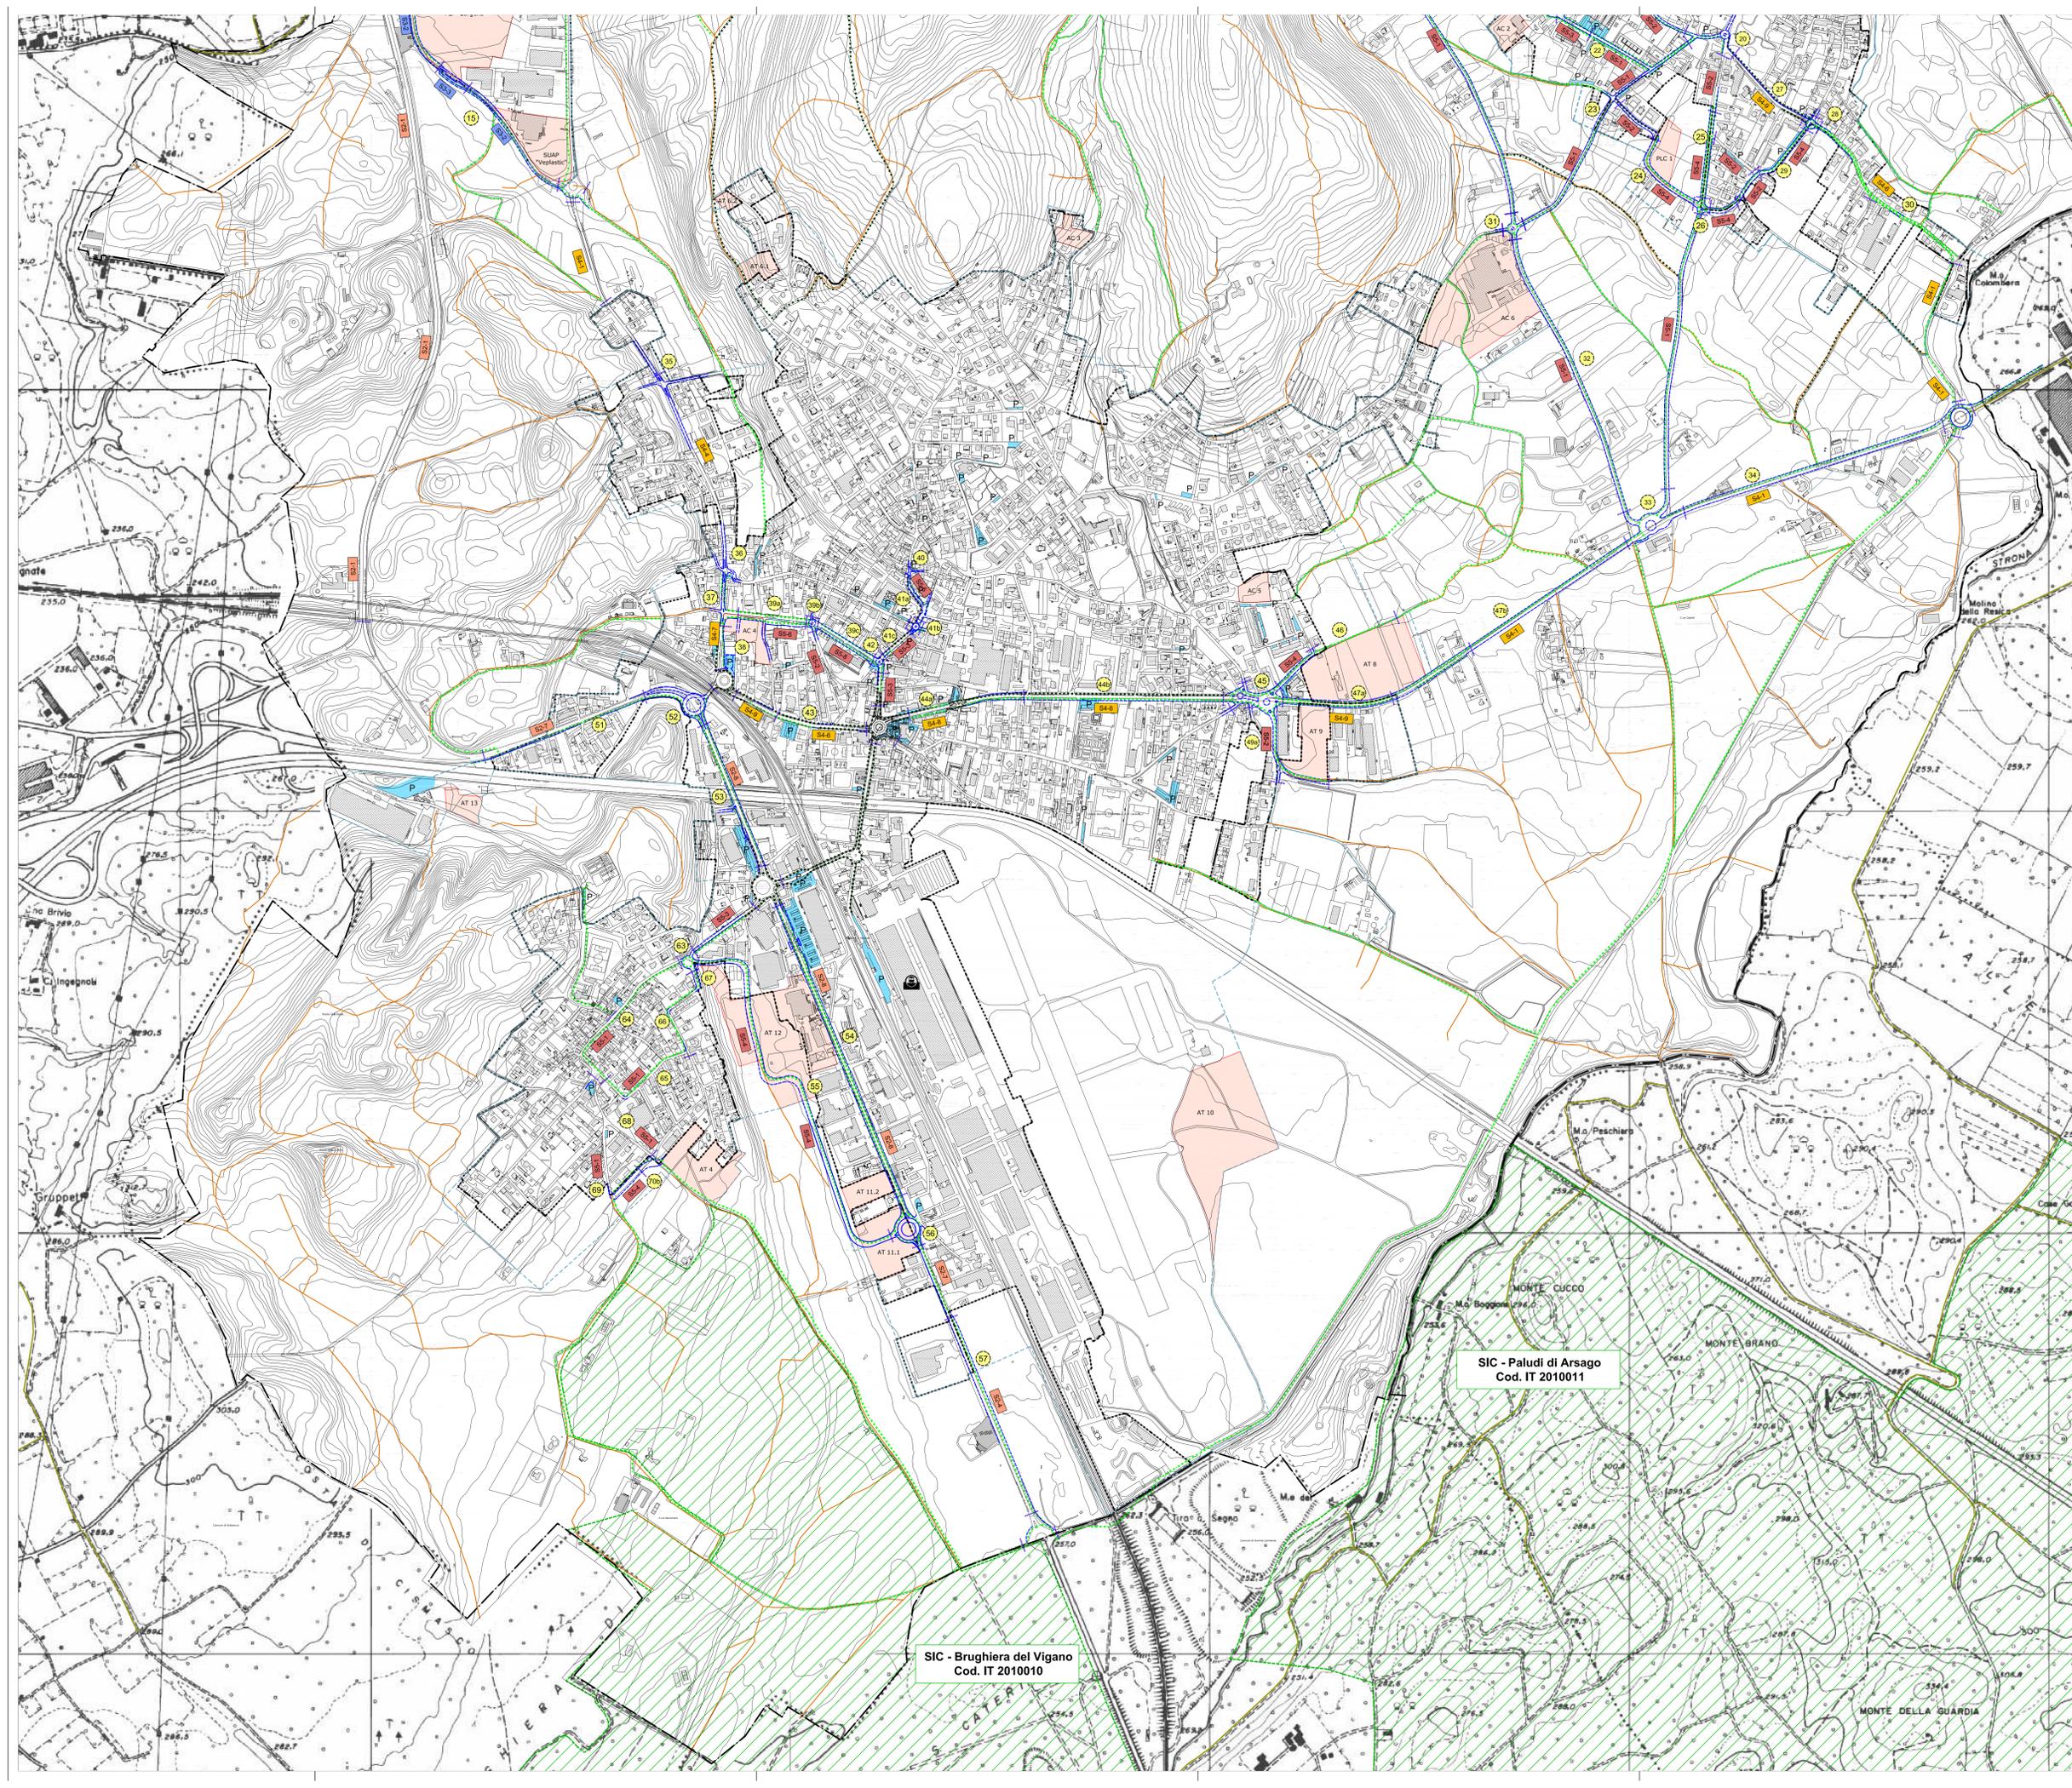

SIC - Paludi di Arsago  
Cod. IT 2010011

SIC - Brughiera del Viganò  
Cod. IT 2010010