



P.G.T.
PIANO DI GOVERNO DEL TERRITORIO
PIANO URBANO GENERALE DEI SERVIZI
NEL SOTTOSUOLO



Servizio Urbanistica e del Sistema Informativo Territoriale

UFFICIO DI PIANO

Responsabile Tecnico Scientifico
Arch. Giuseppe Barra
Responsabile Redazione VAS
Arch. Giorgio Balzzone
Responsabile Direttivo Tecnico U.P.
Arch. Gabriella Segantredo

ESPERTI DI SETTORE

Arch. Silvio Gobbi - Mobilità e Reti
Dott. Mario Lolla - Geologo
Dott. Alessandro Nicoloso - Agronomo
Forestale
PRASSICOOP - Pianificazione Commerciale
RESPONSABILE DEL PROCEDIMENTO
Geom. Graziano Magni

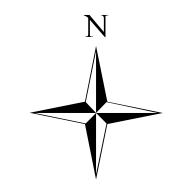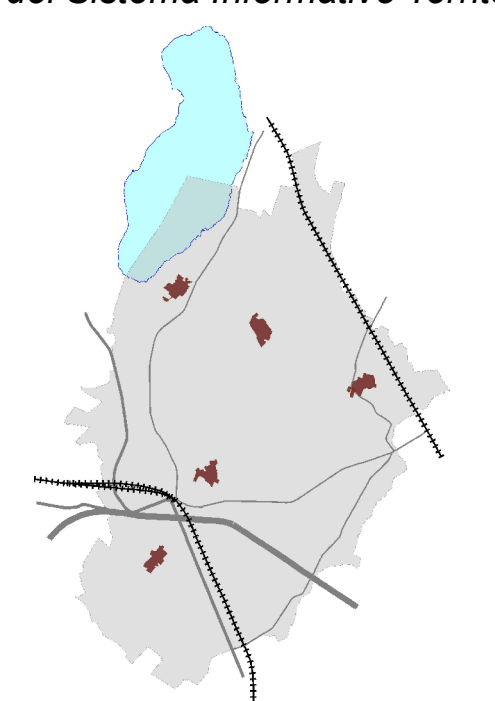

SINDACO
Maurizio Leorato

RETE TELEFONICA

Delibera di Adozione n° 48 del 20.12.2013
Delibera di Approvazione n° 22 del 20.06.2014

PARERE di Compatibilità PTCP
Provincia di Varese - Deliberazione
n° 121 del 18/04/2014

SCALA 1:10.000 DATA: GIUGNO 2014

PUGSS 4a

Legenda

- Confine comunale
- Rete telefonica Telecom
- Fibre ottiche

