



**P.G.T.**  
**PIANO DI GOVERNO DEL TERRITORIO**  
PIANO URBANO GENERALE DEI SERVIZI  
NEL SOTTOSUOLO

Servizio Urbanistica e del Sistema Informativo Territoriale

**UFFICIO DI PIANO**

Responsabile Tecnico Scientifico  
Arch. Giuseppe Barra  
Responsabile Redazione VAS  
Arch. Giorgio Balzzone



Responsabile Direttivo Tecnico U.P.  
Arch. Gabriella Segantredo

**ESPERTI DI SETTORE**

Arch. Silvio Gobbi - Mobilità e Reti  
Dott. Mario Lolla - Geologo  
Dott. Alessandro Nicoloso - Agronomo  
Forestale  
PRASSICOOP - Pianificazione Commerciale

**RESPONSABILE DEL PROCEDIMENTO**  
Geom. Graziano Magni

**SINDACO**  
Maurizio Leorato

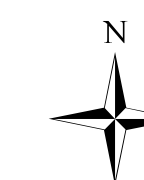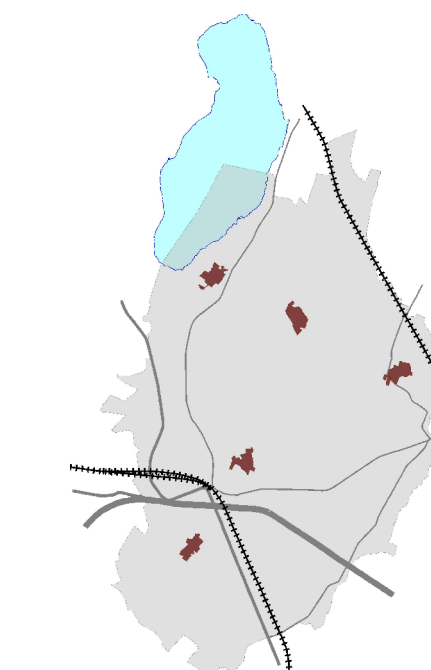

**RETE GAS METANO**

Delibera di Adozione n° 48 del 20.12.2013  
Delibera di Approvazione n° 22 del 20.06.2014

PARERE di Compatibilità PTCP  
Provincia di Varese - Deliberazione  
n° 121 del 18/04/2014

SCALA 1:10.000 DATA: GIUGNO 2014

**PUGSS 5a**

**Legenda**

- Confine comunale
- Elementi puntuali Rete gas**
- ⊠ Punti di controllo/Valvole
- ⊠ Giunto/Saldatura
- ⊠ Connessione
- ⊠ Punto di controllo protezione catodica
- ⊠ Cabina 1° salto
- ⊠ Gruppo riduzione finale
- ⊠ Punto di allacciamento ("piedicasa")
- Tete Snam metano gas
- Rete gas 2iGas

