



**UFFICIO DI PIANO DEL PGT 2014**  
Adottato con Del. C.C. n° 48 del 20.12.2013  
Approvato con Del. C.C. n° 22 del 20.08.2014  
Pubblicato BURL n° 17 del 22/04/2015

Responsabile Tecnico Scientifico  
Arch. Giuseppe Barra

Responsabile Redazione VAS  
Arch. Giuseppe Barra

Responsabile Direttivo Tecnico U.P.  
Arch. Gabriella Segantinedo


Arch. Silvio Gobbi - Mobilità e Reti  
Dott. Mario Lolli - Geologo  
Dott. Alessandro Nicoloso - Agronomo Forestale  
FRANSOCCO - Pianificazione Commerciale

**REDATTORE DELLA VARIANTE PARZIALE 2021**  
Arch. Laura Meroni

**ASSOGGETTABILITA' V.A.S. DELLA VARIANTE PARZIALE 2021**  
Gestione e Ricerca Ambientale Ittica Acque G.F.A.I.A. S.r.l.

**RESPONSABILE DEL PROCEDIMENTO**  
Geom. Marco Batzani

**SINDACO**  
Mauro Leorato

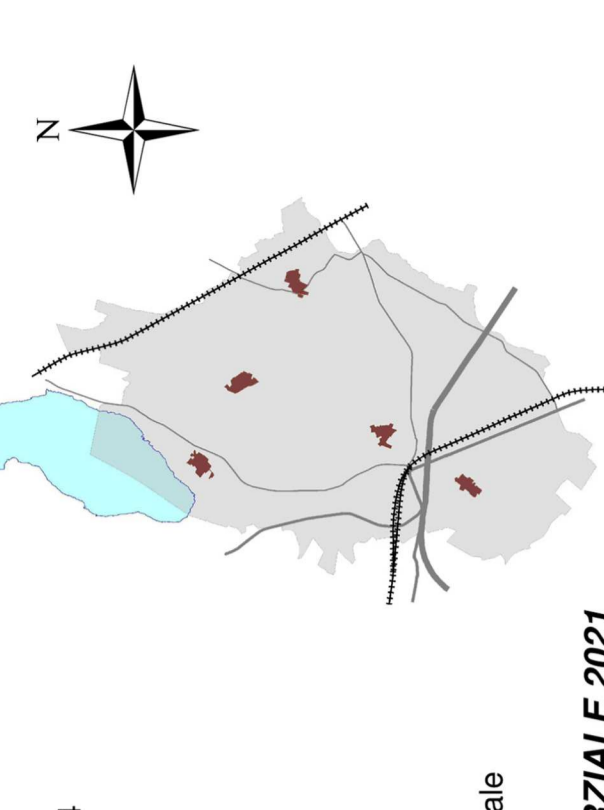

**Ambiti agricoli P.T.C.P. e pianificazione territoriale a scala urbana DP C 4 a**

Scala: 1:15.000  
Aggiornamento: LUGLIO 2021

Aree di nuova edificazione che interessano ambiti agricoli	
Ambiti agricoli P.T.C.P. interessati da Ambiti di Trasformazione e di completamento	
Sup. Tot. Ambito	Totale Ambiti agricoli P.T.C.P.
AT 8	3.775,00
AC 5	4.260,00
AC 6	35.920,00
PL C 1	7.400,00
<b>TOTALE mq</b>	<b>88.240,00</b>

Rettifica Ambiti agricoli P.T.C.P.	
Aree di pertinenza di edifici urbani	
Macrodestinazione	
B1	1.357,00
B2	880,00
B3	705,00
B5	1.200,00
B6	413,00
B7	2.439,00
B8	618,00
B9	1.504,00
B10	3.403,00
<b>TOTALE mq</b>	<b>13.440,00</b>

Aree edificate e per servizi interne al tessuto urbano consolidato	
Macrodestinazione	
Totale Ambiti agricoli P.T.C.P.	
A1	5.368,00
A2	1.720,00
A3	13.277,00
A4	1.377,00
<b>TOTALE mq</b>	<b>23.344,00</b>

Totale Superficie ambiti agricoli individuati dal P.T.C.P. 2.023.75,00 mq

Rettifica Ambiti agricoli P.T.C.P. 13.440,00 mq

Ambiti agricoli P.T.C.P. compresi all'interno di aree di pertinenza di edifici urbani 23.344,00 mq

Ambiti agricoli P.T.C.P. interessati da aree edificate e per servizi interne al T.U.C. 1.965.951,00 mq

**TOTALE AMBITI AGRICOLI P.T.C.P. RETTIFICATI** 1.965.951,00 mq

Aree di nuova edificazione che interessano ambiti agricoli 88.240,00 mq

Ambiti agricoli P.T.C.P. interessati da Ambiti di Trasformazione e di completamento 39.719,00 mq

Valore % rispetto al totale Ambiti agricoli P.T.C.P. rettificati 2,26 %

**Legenda**

Siti Interesse Comunitario (S.I.C.)  
"Borghiera del Vignolo" Cod. IT2010010  
"Lago di Comabbio" Cod. IT2010008  
"Palude Brabbia" Cod. IT2010007  
"Paludi di Anasgo" Cod. IT2010011

Perimetro tessuto urbano consolidato  
Perimetro centro storico e nuclei di antica formazione  
Perimetri Ambiti di trasformazione/completamento

Ambiti di Trasformazione  
Ambiti di completamento  
P.L. Confermato  
S.U.A.P.

Servizi e attrezzature pubbliche e di uso pubblico  
Aree a servizi di progetto  
Ambiti agricoli P.T.C.P.  
Ambito agricolo su macro classe F (Fertile)  
Ambito agricolo su macro classe MF (Moderatamente fertile)  
Ambito agricolo su macro classe PF (Poco fertile)  
Ambiti agricoli P.T.C.P. interni al perimetro T.U.C.

