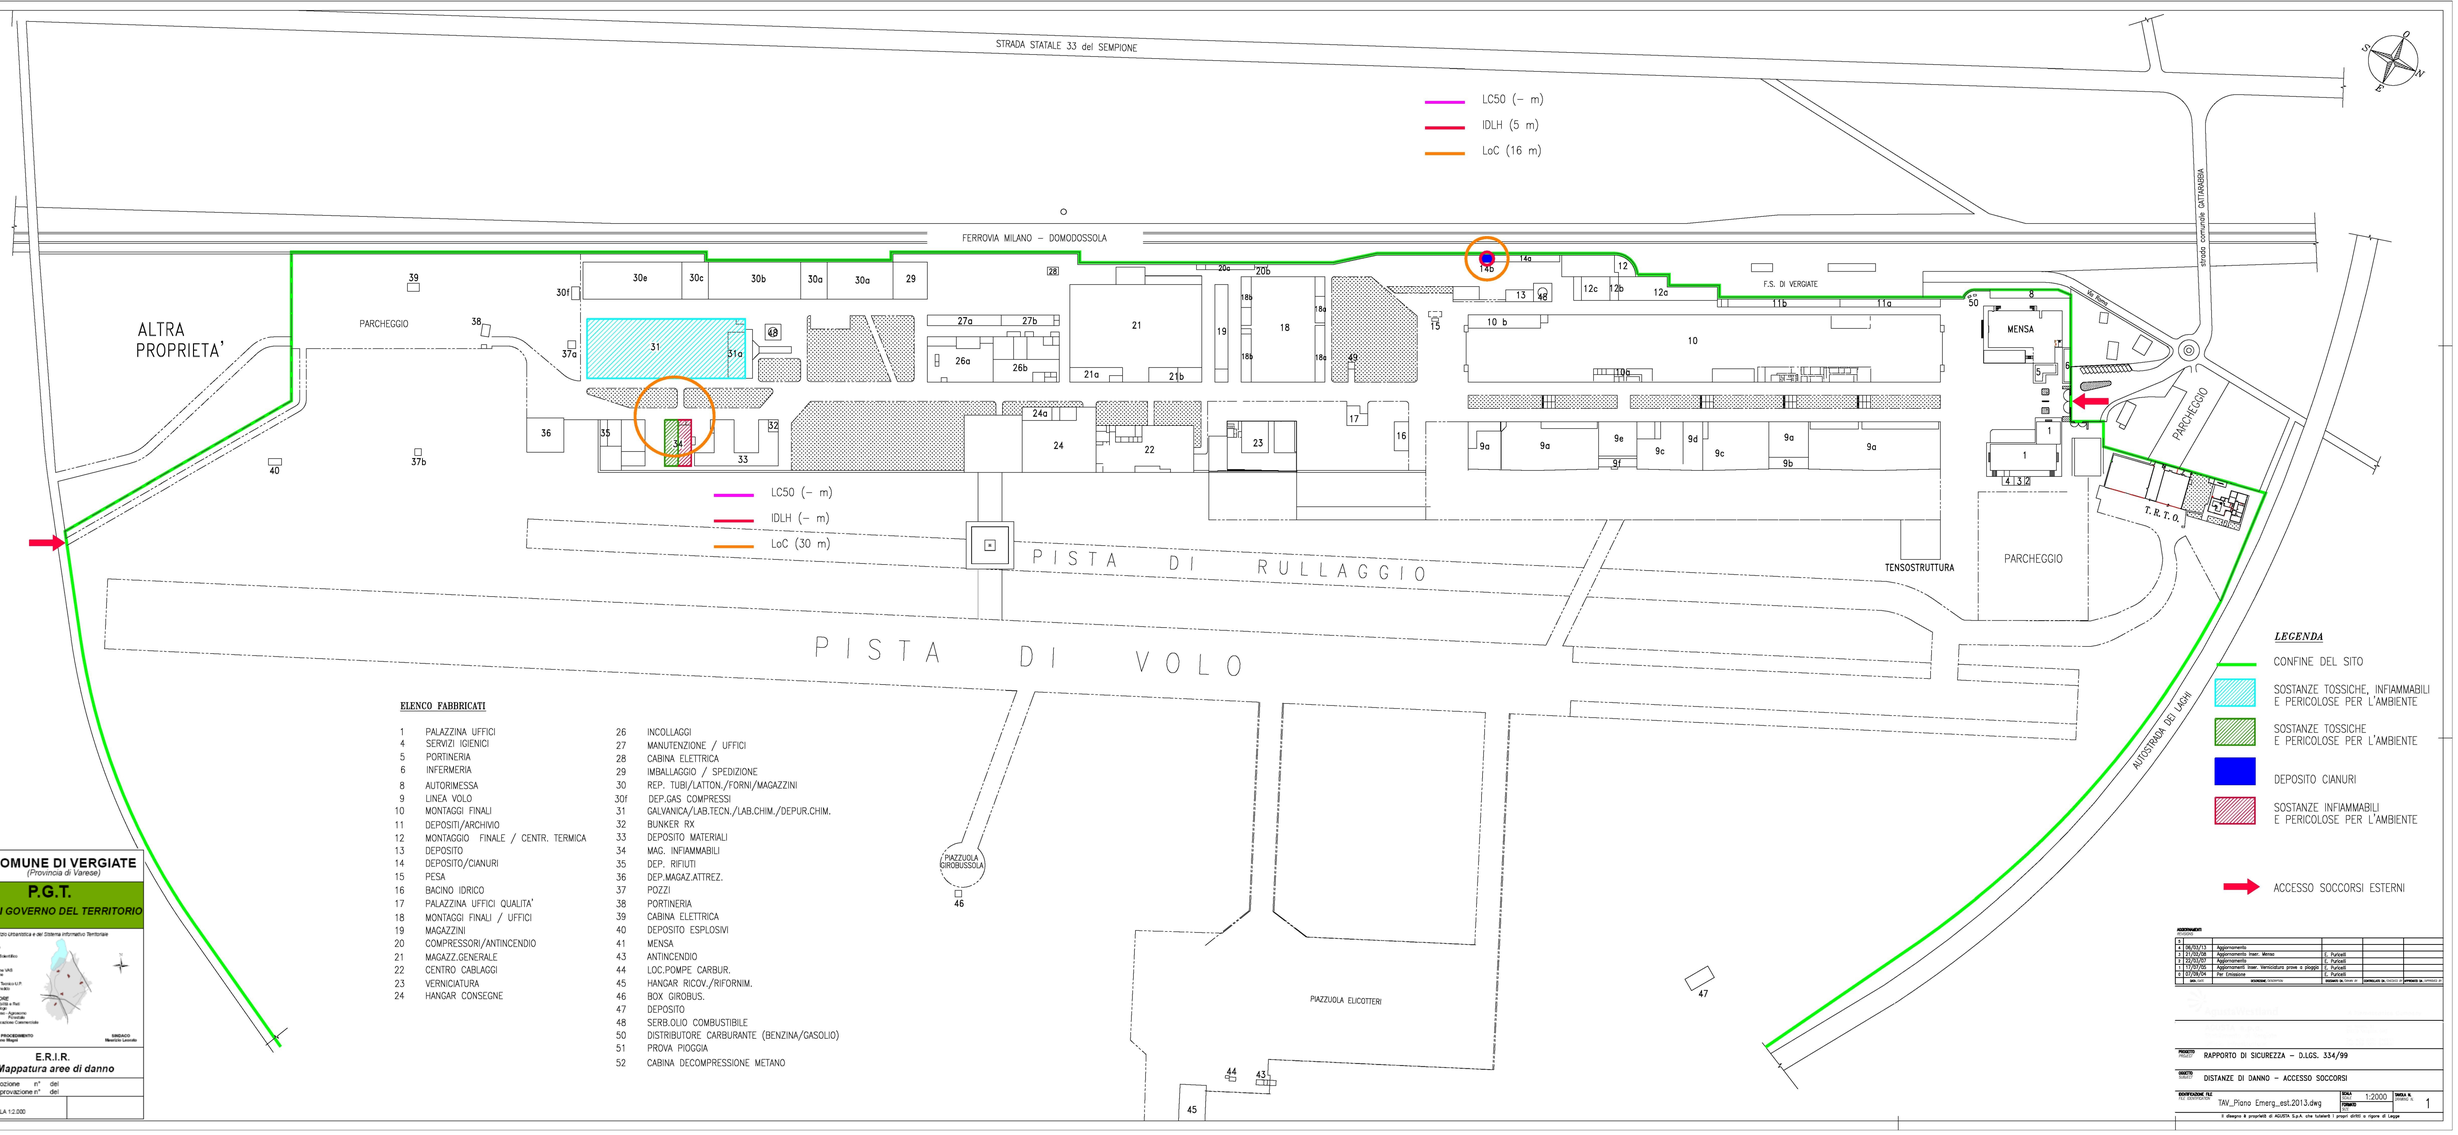

ELENCO FABBRICATI

1	PALAZZINA UFFICI
4	SERVIZI IGIENICI
5	PORTINERIA
6	INFERMERIA
8	AUTORIMESSA
9	LINEA VOLO
10	MONTAGGI FINALI
11	DEPOSITI/ARCHIVIO
12	MONTAGGIO FINALE / CENTR. TERMICA
13	DEPOSITO
14	DEPOSITO/CIANURI
15	PESA
16	BACINO IDRICO
17	PALAZZINA UFFICI QUALITA'
18	MONTAGGI FINALI / UFFICI
19	MAGAZZINI
20	COMPRESSORI/ANTINCENDIO
21	MAGAZZ.GENERALE
22	CENTRO CABLAGGI
23	VERNICIATURA
24	HANGAR CONSEGNE
26	INCOLLAGGI
27	MANUTENZIONE / UFFICI
28	CABINA ELETTRICA
29	IMBALLAGGIO / SPEDIZIONE
30	REP. TUBI/LATTON./FORNI/MAGAZZINI
30f	DEP.GAS COMPRESSI
31	GALVANICA/LAB.TECN./LAB.CHIM./DEPUR.CHIM.
32	BUNKER RX
33	DEPOSITO MATERIALI
34	MAG. INFIAMMABILI
35	DEP. RIFIUTI
36	DEP.MAGAZ.ATTREZ.
37	POZZI
38	PORTINERIA
39	CABINA ELETTRICA
40	DEPOSITO ESPLOSIVI
41	MENSA
43	ANTINCENDIO
44	LOC.POMPE CARBUR.
45	HANGAR RICOV./RIFORNIM.
46	BOX GIROBUS.
47	DEPOSITO
48	SERB.OLIO COMBUSTIBILE
50	DISTRIBUTORE CARBURANTE (BENZINA/GASOLIO)
51	PROVA PIOGGIA
52	CABINA DECOMPRESSIONE METANO

LEGENDA

- CONFINE DEL SITO
- SOSTANZE TOSSICHE, INFIAMMABILI E PERICOLOSE PER L'AMBIENTE
- SOSTANZE TOSSICHE E PERICOLOSE PER L'AMBIENTE
- DEPOSITO CIANURI
- SOSTANZE INFIAMMABILI E PERICOLOSE PER L'AMBIENTE
- ACCESSO SOCCORSI ESTERNI

COMUNE DI VERGIATE
(Provincia di Varese)

P.G.T.
PIANO DI GOVERNO DEL TERRITORIO

Servizio Urbanistica e del Sistema Informativo Territoriale

UFFICIO DI PIANO
Responsabile Tecnico Scientifico
Arch. Giuseppe Barra
Responsabile Redazione VAS
Arch. Giorgio Bertolazzone
Responsabile Direttore Tecnico U.P.
Arch. Gabriella Bagnoli-Rossi

ESPERTI DI SETTORE
Arch. Elisa Conti - Mobilità e Reti
Arch. Elisa Conti - Servizi
Dott. Alessandro Nicolosi - Agricoltura Paesaggio
PRABSCOOP - Pianificazione Commerciale

RESPONSABILE DEL PROCEDIMENTO
Geom. Gaudenzio Magni

SINDACO
Maurizio Leonardo

E.R.I.R.
Mappatura aree di danno

Delibera di Adozione n° del
Delibera di Approvazione n° del

SCALA 1:2.000

AGGIORNAMENTI REVISIONI				
n°	data			
1				
2	06/03/13	Aggiornamento		
3	27/02/06	Aggiornamento Ingr. Merlo	E. Furlotti	
4	22/02/07	Aggiornamento	E. Furlotti	
5	17/07/08	Aggiornamenti Ingr. Verniciatura prima di pioggia	E. Furlotti	
6	07/09/04	Per Emissione	E. Furlotti	
n°	data	revisione / descrizione	disegnato da / drawn by	controllato da / checked by / approvato da / confirmed by

PROGETTO / PROJECT: RAPPORTO DI SICUREZZA – D.LGS. 334/99

OGGETTO / SUBJECT: DISTANZE DI DANNO – ACCESSO SOCCORSI

IDENTIFICAZIONE FILE / FILE IDENTIFICATION: TAV_Piano Emerg_est.2013.dwg

SCALA / Scale: 1:2000

FORMATO / Size:

TAVOLA N. / Drawing N.: 1

Il disegno è proprietà di AGUSTA S.p.A. che tutelerà i propri diritti a rigore di Legge