

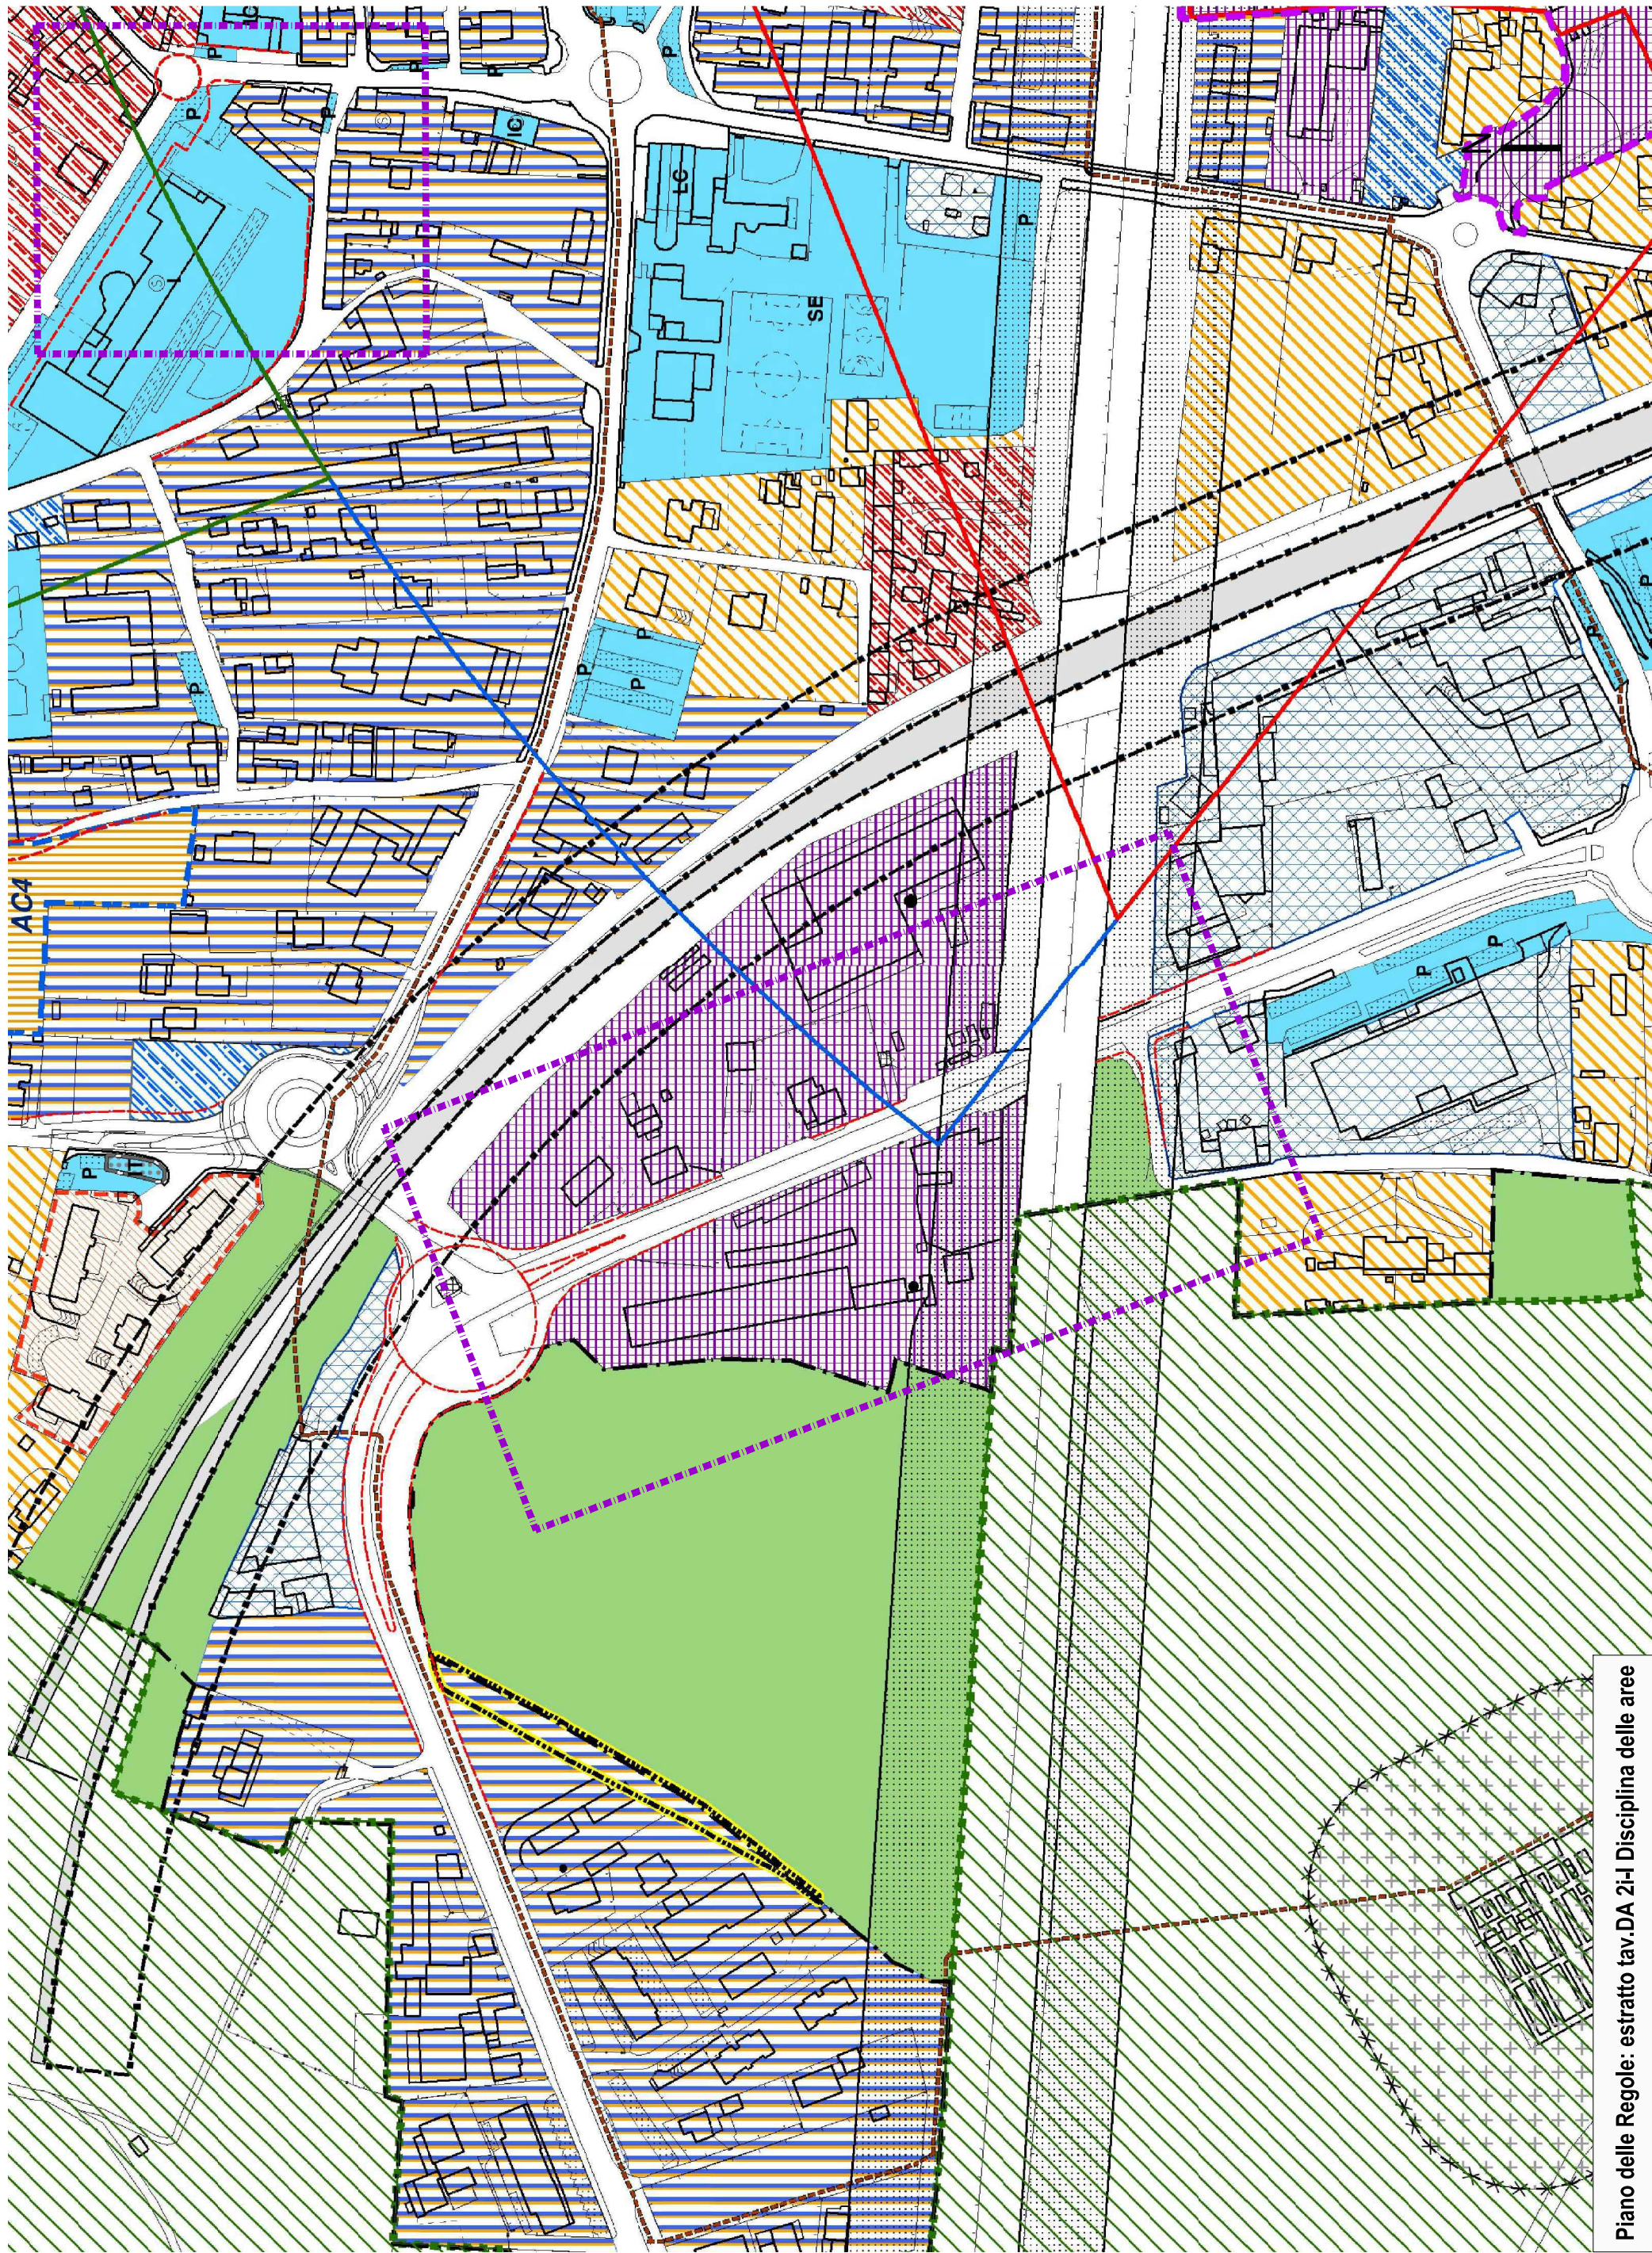


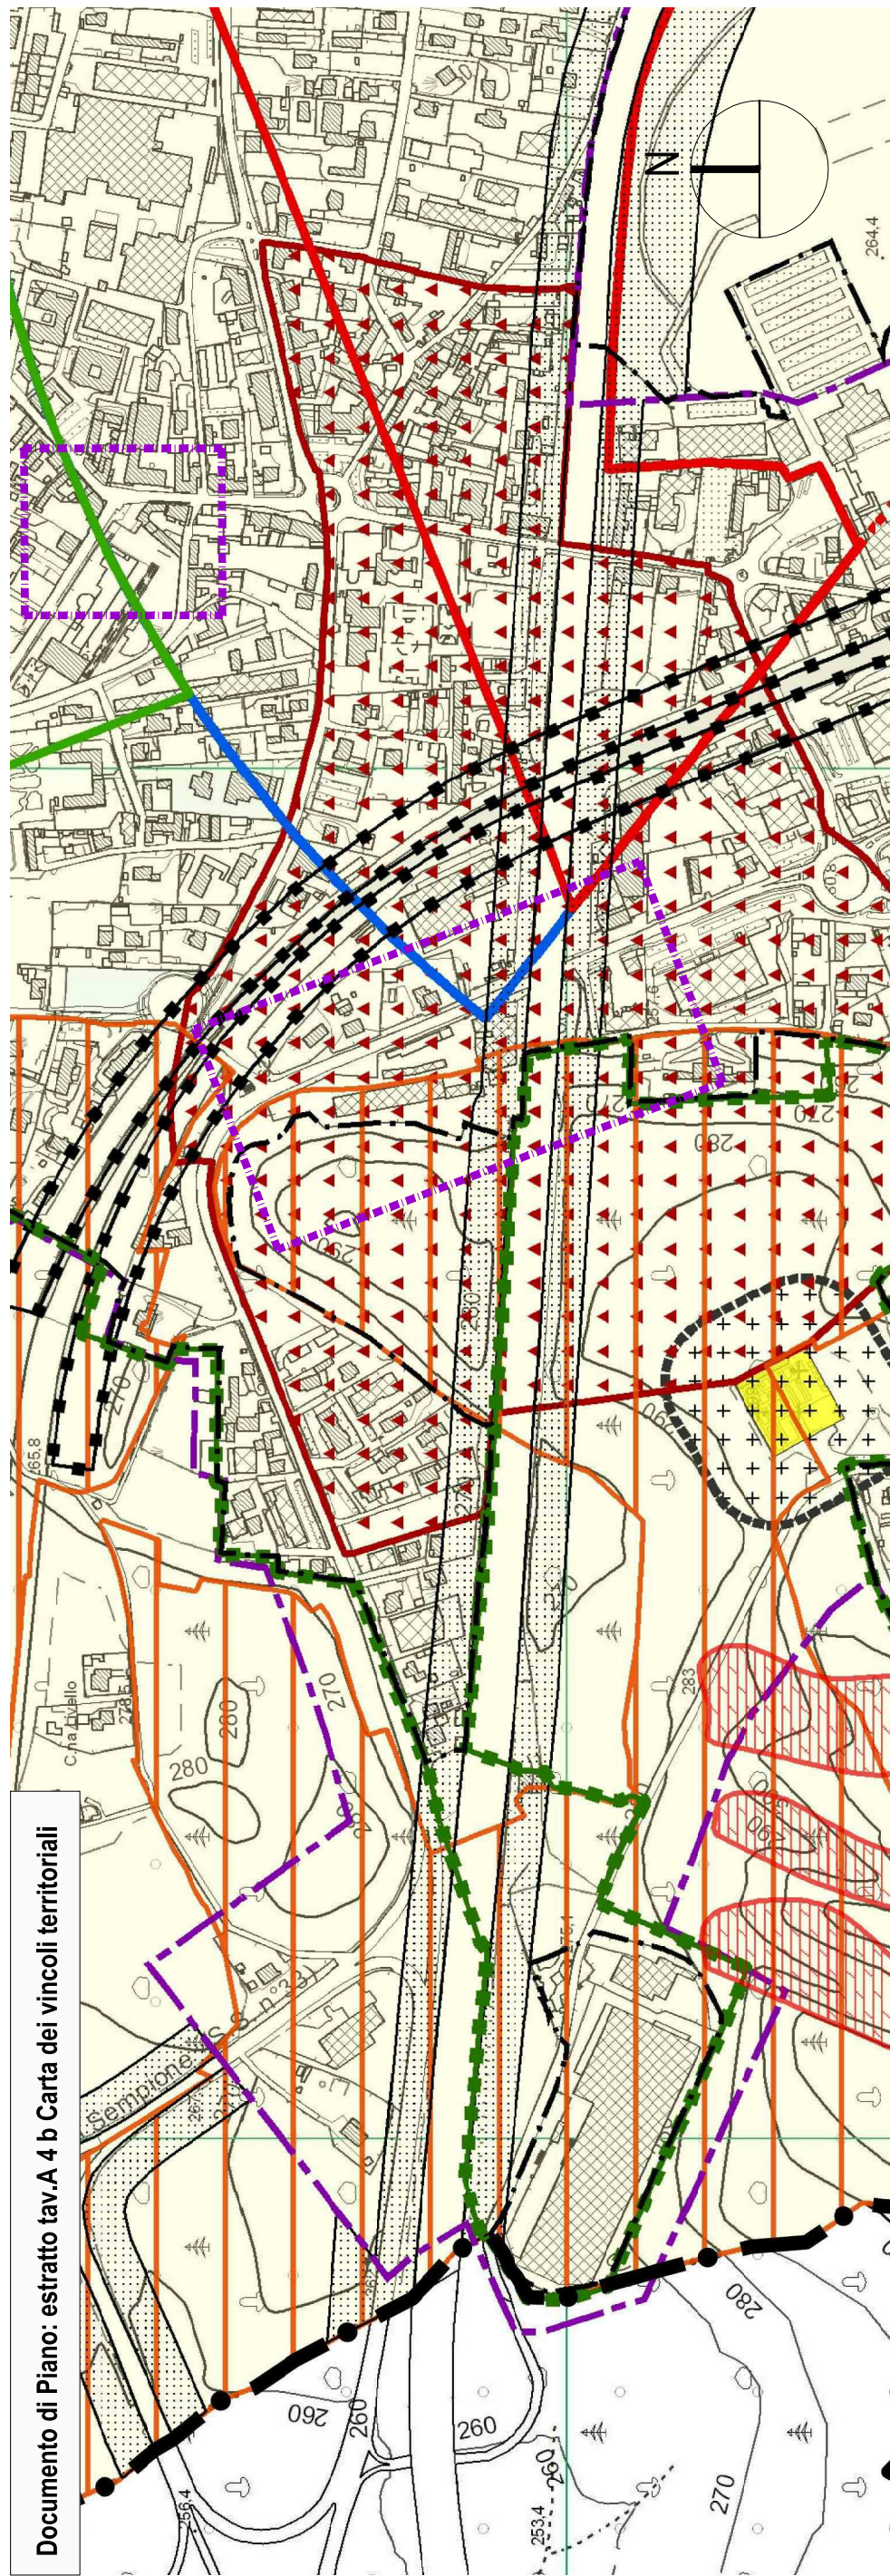


area di intervento del progetto

Legenda tav.A 4 b Carta dei vincoli territoriali

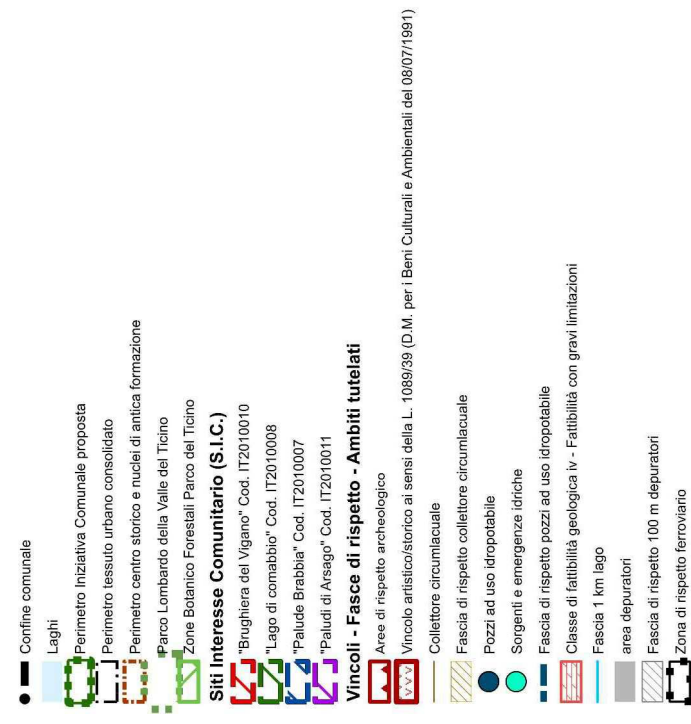

Legenda tav.DA 2i-I Disciplina delle aree PdR

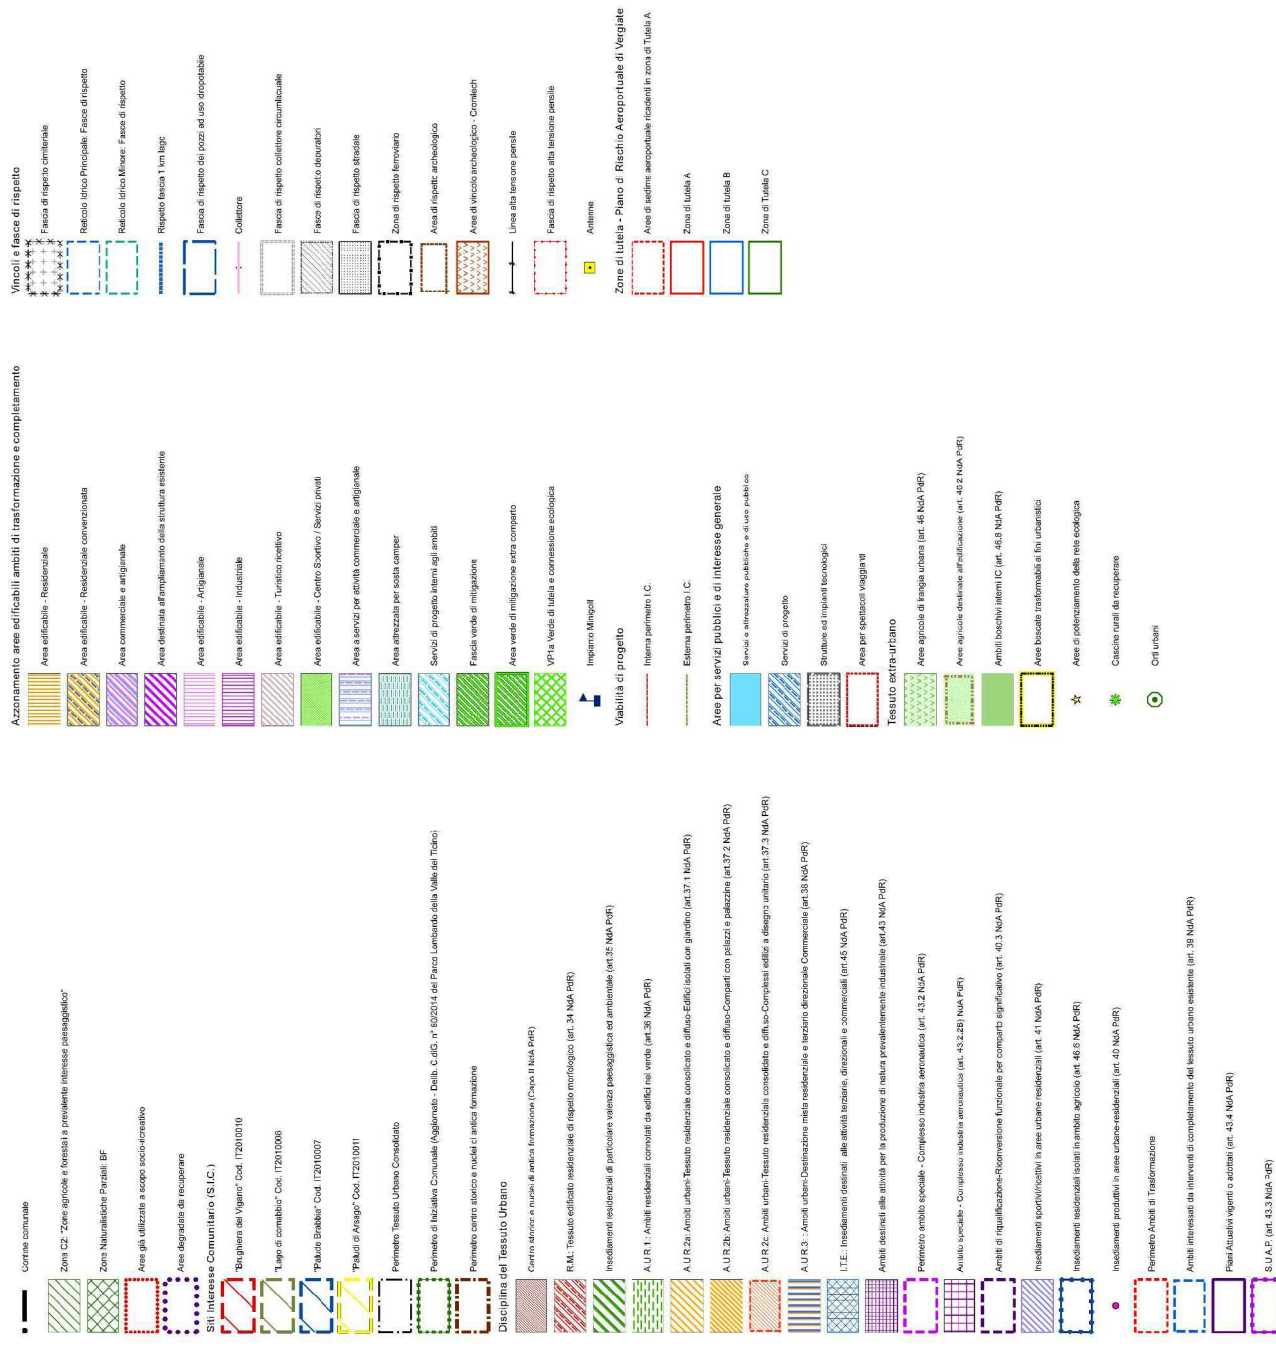

**Città di Vergiate (VA)
PIANO ATTUATIVO IN VARIANTE AL PIANO DI GOVERNO DEL
TERRITORIO PER INTERVENTO DI RIGENERAZIONE URBANA - AMBITO
AR5 EX SEMPIONE LEGNAMI - LOTTO B
PROGETTO DI FATTIBILITA' TECNICO - ECONOMICA DELLE OPERE DI
URBANIZZAZIONE PRIMARIA A SCOMPUTO / COMPENSAZIONE**

PROGETTO DI FATTIBILITA' TECNICO - ECONOMICA
ESTRATTI PGT

Tav.2
scala 1:5.000
1:2.000



progetto
UrbanStudio Srl s.r.l.
Responsabile di progetto:
Ing. Danilo Vanetti

Collaboratori:
arch. Edoardo Garavanti, pianificatore territoriale Matteo Manenti
via Riccardo Gilletti 10, 20134 Milano
tel. 02 3943 9717 fax 146 2714 281
mail info@urbanstudio.it web www.urbanstudio.it

commitment



Via C. Cavour 1
21018 - Sesto Calende (VA)
Tel: 0331914216 Fax: 0331948866 -
mail: info@rtm-service.com

data:

Febbraio 2023

aggiornamenti: