


**RILIEVO FORNITO DAL COMMITTENTE
TUTTE LE QUOTE SONO DA VERIFICARE IN CANTIERE
A CURA DELL'APPALTATORE DEI LAVORI**

Riquadro a: SS33 del Sempione

- LEGENDA**
- area di intervento
 - demolizioni
 - costruzioni

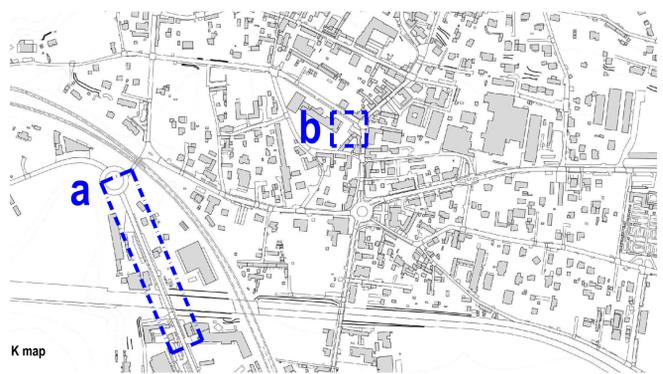

	<p>Città di Vergiate (VA) PIANO ATTUATIVO IN VARIANTE AL PIANO DI GOVERNO DEL TERRITORIO PER INTERVENTO DI RIGENERAZIONE URBANA - AMBITO AR5 EX SEMPIONE LEGNAMI - LOTTO B PROGETTO DI FATTIBILITA' TECNICO - ECONOMICA DELLE OPERE DI URBANIZZAZIONE PRIMARIA A SCOMPUTO / COMPENSAZIONE</p>
<p>Tav. 6a scala 1:500</p>	<p>PROGETTO DI FATTIBILITA' TECNICO - ECONOMICA PLANIMETRIA COMPARATIVA - SS 33 DEL SEMPIONE</p>
<p>progetto UrbanStudio S.r.l. Responsabile di progetto Ing. Dario Venetti</p>	<p>committente </p>
<p>Collaboratori: arch. Edoardo Garbagnati, pianificatore territoriale Matteo Manenti via Riccardo Pitteri 10 - 20134 Milano tel. 02 3943 9717 fax. 02 3943 9718 mail info@urbanstudio.it web www.urbanstudio.it</p>	<p>Via C. Cavour 1 21018 - Sesto Calende (VA) Tel. 033194216 Fax. 0331948866 - mail info@rsmervice.com</p>
<p>data: Febbraio 2023</p>	<p>aggiornamenti:</p>