



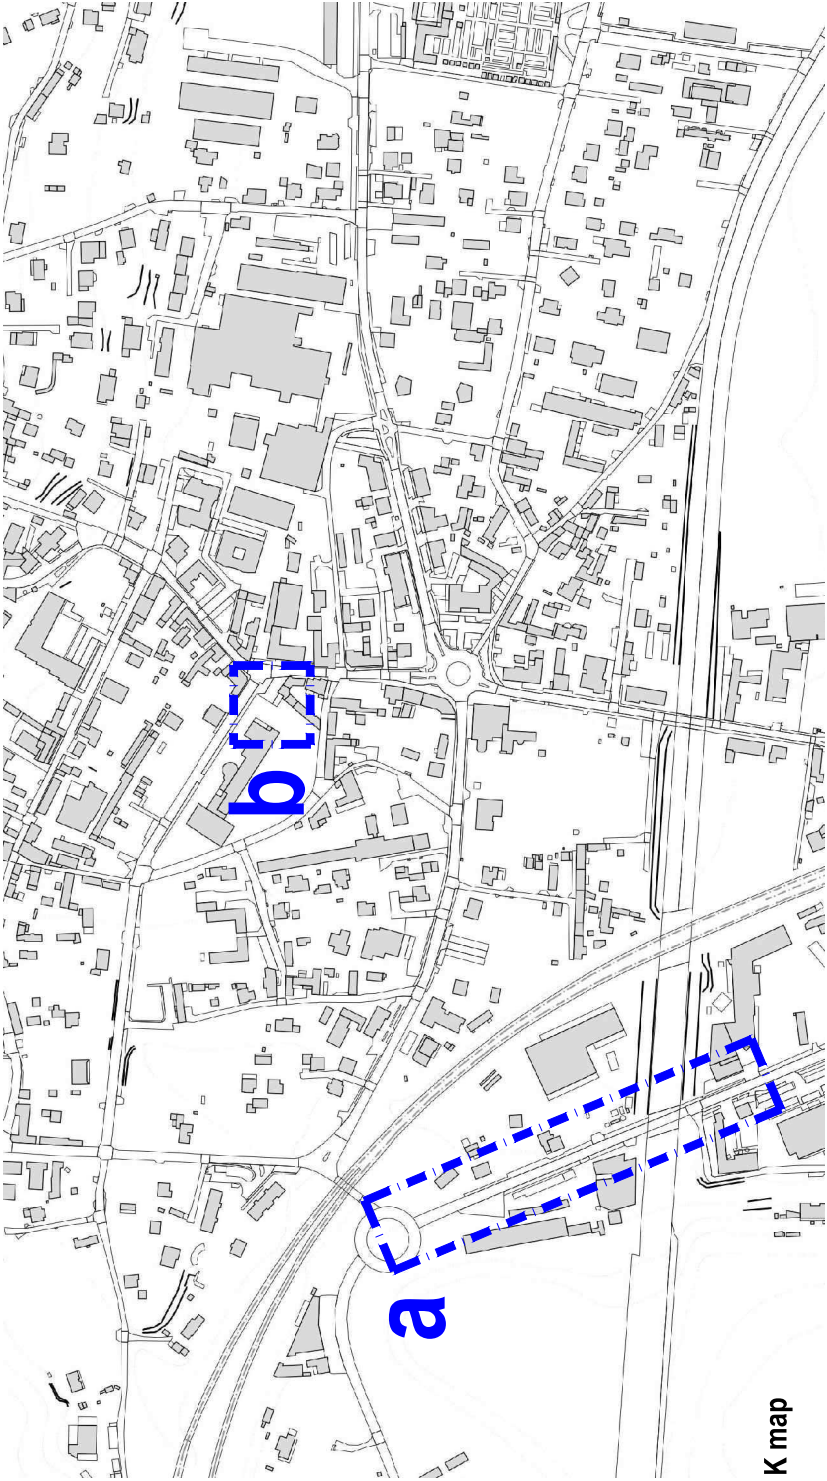

Riquadro b\_Largo Lazzari

RILIEVO FORNITO DAL COMMITTENTE  
TUTTE LE QUOTE SONO DA VERIFICARE IN CANTIERE  
A CURA DELL'APPALTATORE DEI LAVORI

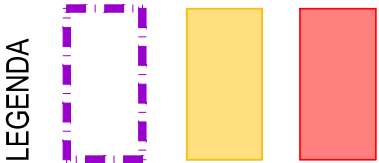

K map

|                              |   |   |   |
|------------------------------|---|---|---|
|                              | <b>Città di Vergiate (VA)</b><br><b>PIANO ATTUATIVO IN VARIANTE AL PIANO DI GOVERNO DEL TERRITORIO PER INTERVENTO DI RIGENERAZIONE URBANA - AMBITO AR5 EX SEMPIONE LEGNAMI - LOTTO B</b><br><b>PROGETTO DI FATTIBILITA' TECNICO - ECONOMICA DELLE OPERE DI URBANIZZAZIONE PRIMARIA A SCOMPUTO / COMPENSAZIONE</b>                    |   |   |
| <b>Tav.6b</b><br>scala 1:500 | <b>PROGETTO DI FATTIBILITA' TECNICO - ECONOMICA</b><br><b>PLANIMETRIA COMPARATIVA - LARGO LAZZARI</b>   |   |   |
|                              | <b>progetto</b><br><b>UrbanStudio STP s.r.l.</b><br>Responsabile di progetto:<br>ing.Dario Vanetti<br><br>Collaboratori:<br>arch. Edoardo Garbagnati - pianificatore territoriale Matteo Manenti<br>via Riccardo pitteri 10 - 20134 Milano<br>tel. 02 3943 9717 fax. 178 2714 281<br>mail info@urbanstudio.it web www.urbanstudio.it | <br><b>UrbanStudio STP s.r.l.</b><br>Responsabile di progetto:<br>ing.Dario Vanetti<br><br>Collaboratori:<br>arch. Edoardo Garbagnati - pianificatore territoriale Matteo Manenti<br>via Riccardo pitteri 10 - 20134 Milano<br>tel. 02 3943 9717 fax. 178 2714 281<br>mail info@urbanstudio.it web www.urbanstudio.it | <b>committente</b><br><br><br>Via C. Cavour 1<br>21018 - Sesto Calende (VA )<br>Tel:0331914216 Fax:0331948866 -<br>mail: info@rtmservice.com |
| data:                        | Febbraio 2023   | aggiornamenti:   |   |