


Riquadro a: SS33 del Sempione

**RILIEVO FORNITO DAL COMMITTENTE
TUTTE LE QUOTE SONO DA VERIFICARE IN CANTIERE
A CURA DELL'APPALTATORE DEI LAVORI**

LEGGENDA

 area di intervento

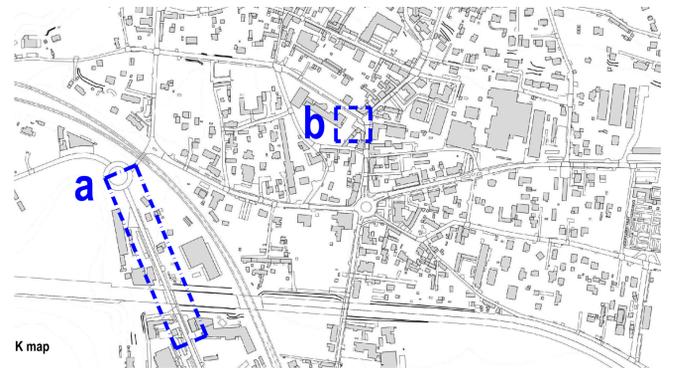

	<p>Città di Vergiate (VA) PIANO ATTUATIVO IN VARIANTE AL PIANO DI GOVERNO DEL TERRITORIO PER INTERVENTO DI RIGENERAZIONE URBANA - AMBITO AR5 EX SEMPIONE LEGNAMI - LOTTO B PROGETTO DI FATTIBILITA' TECNICO - ECONOMICA DELLE OPERE DI URBANIZZAZIONE PRIMARIA A SCOMPUTO / COMPENSAZIONE</p>	
<p>Tav.4a scala 1:500</p>	<p>PROGETTO DI FATTIBILITA' TECNICO - ECONOMICA PLANIMETRIA STATO DI FATTO - SS 33 DEL SEMPIONE</p>	
	<p>progetto UrbanStudio STP s.r.l. Responsabile di progetto ing. Dario Vanni</p> <p>Collaboratori: arch. Edoardo Carzignani, UrbanStudio Formale Matteo Manenti via Riccardo Piffari 10 - 20134 Milano tel. 02 3943 9717 fax. 1764214281 mail info@urbanstudio.it web www.urbanstudio.it</p>	<p>committente</p>  <p>Via C. Cavour 1 21019 - Sesto Calende (VA) Tel:0331914216 Fax:0331948866 - mail: info@rtmservice.com</p>
<p>data: Febbraio 2023</p>	<p>aggiornamenti:</p>	<p>aggiornamenti:</p>