


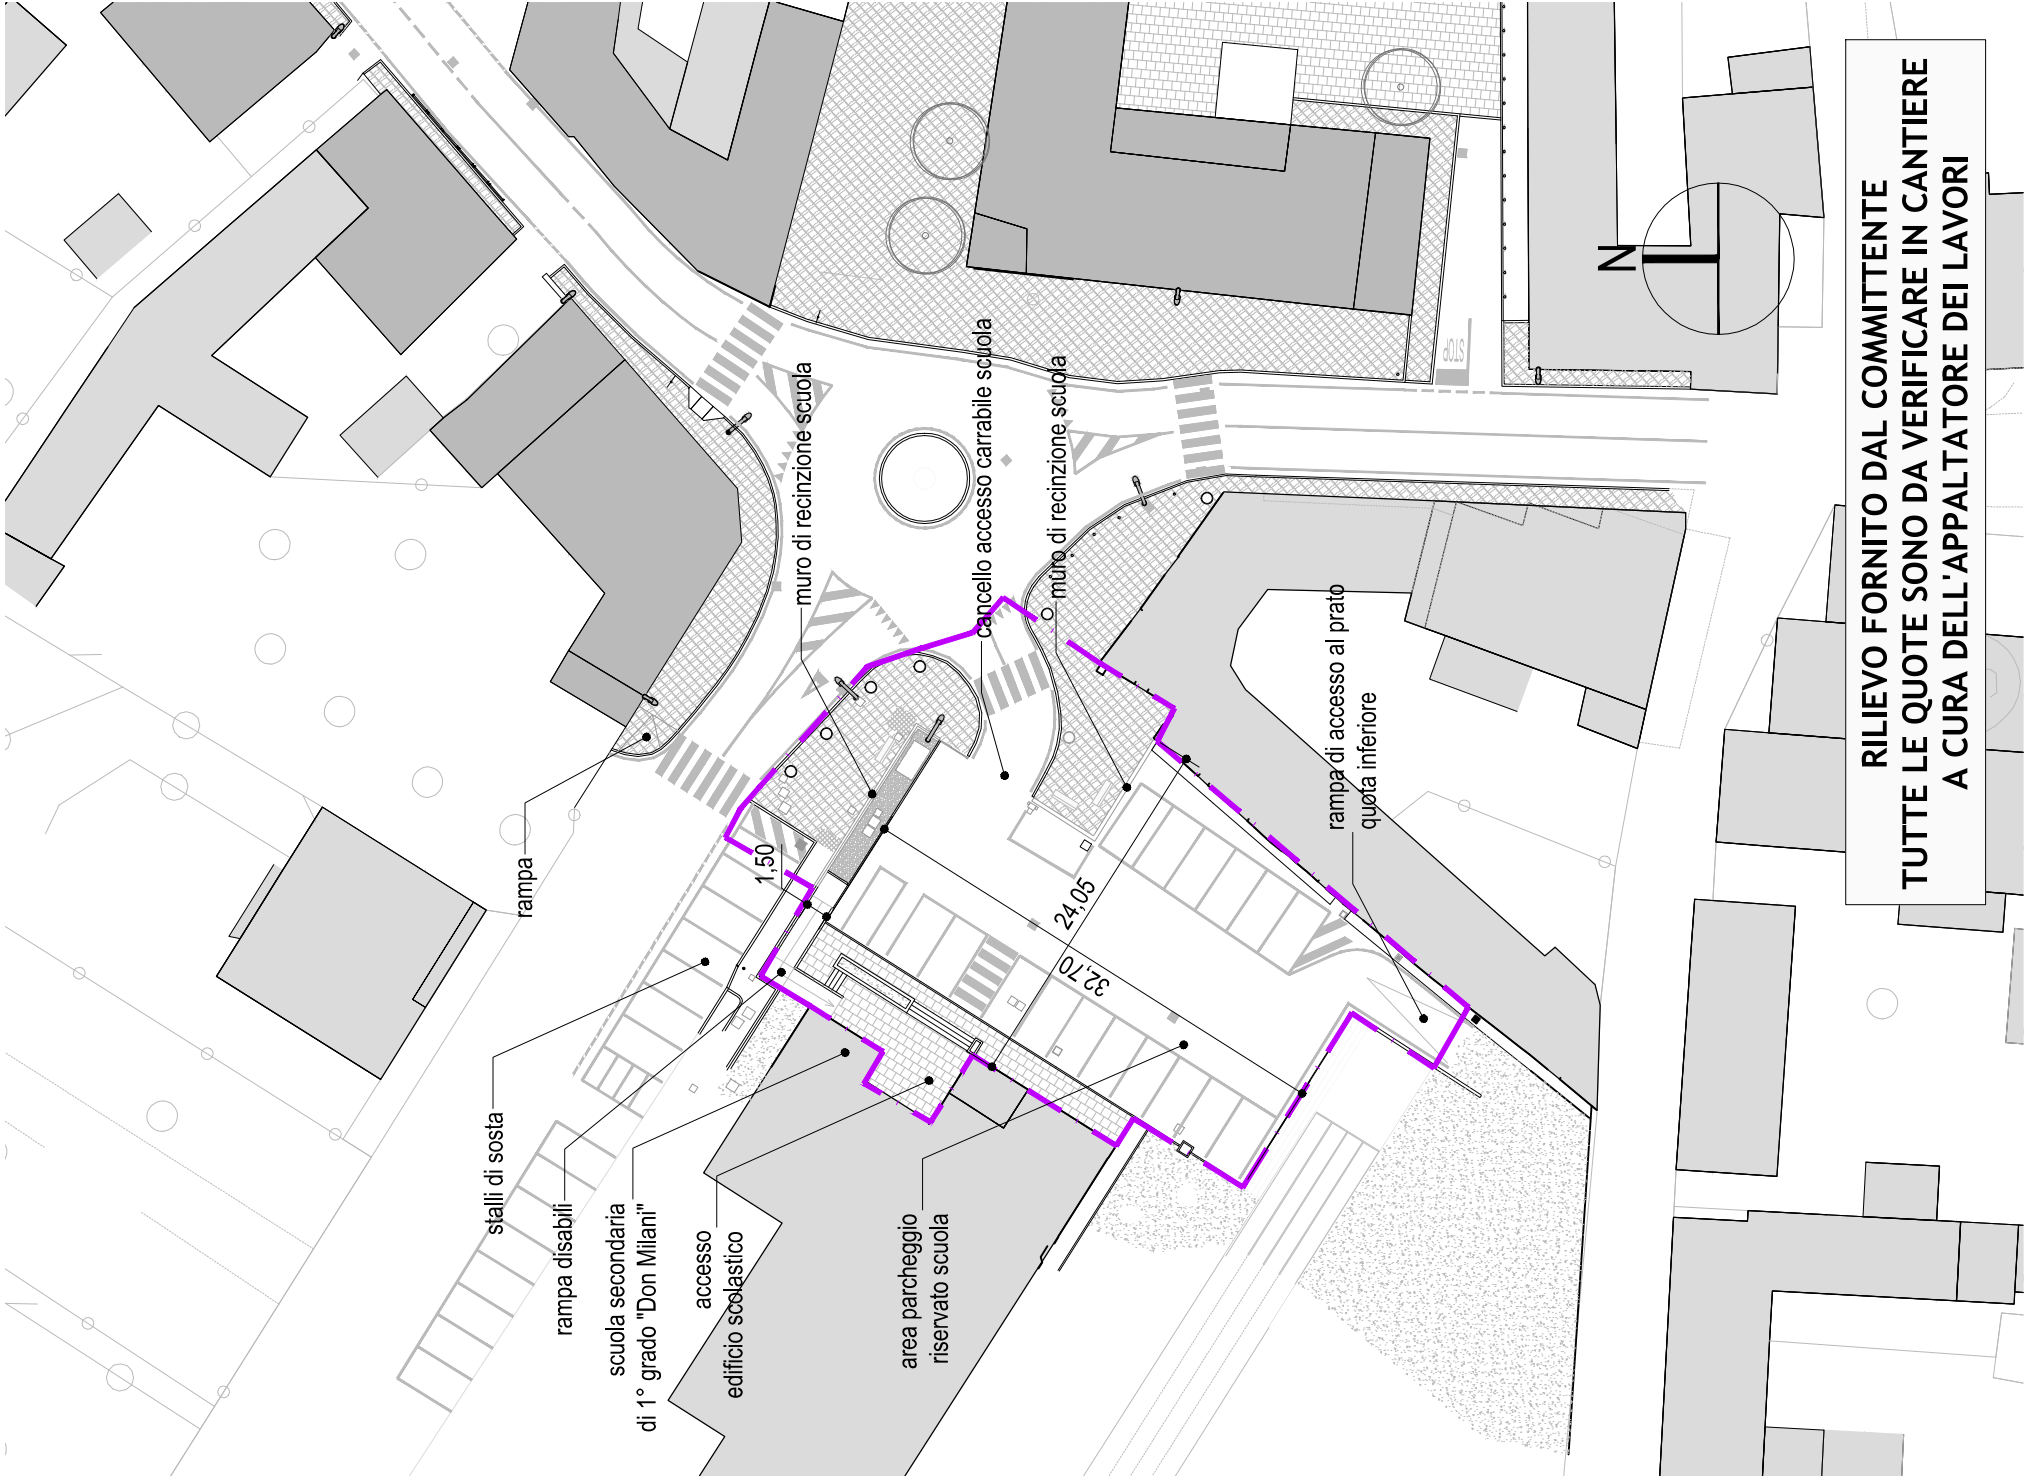


Riquadro b_Largo Lazzari

RILIEVO FORNITO DAL COMMITTENTE
TUTTE LE QUOTE SONO DA VERIFICARE IN CANTIERE
A CURA DELL'APPALTATORE DEI LAVORI



area di intervento

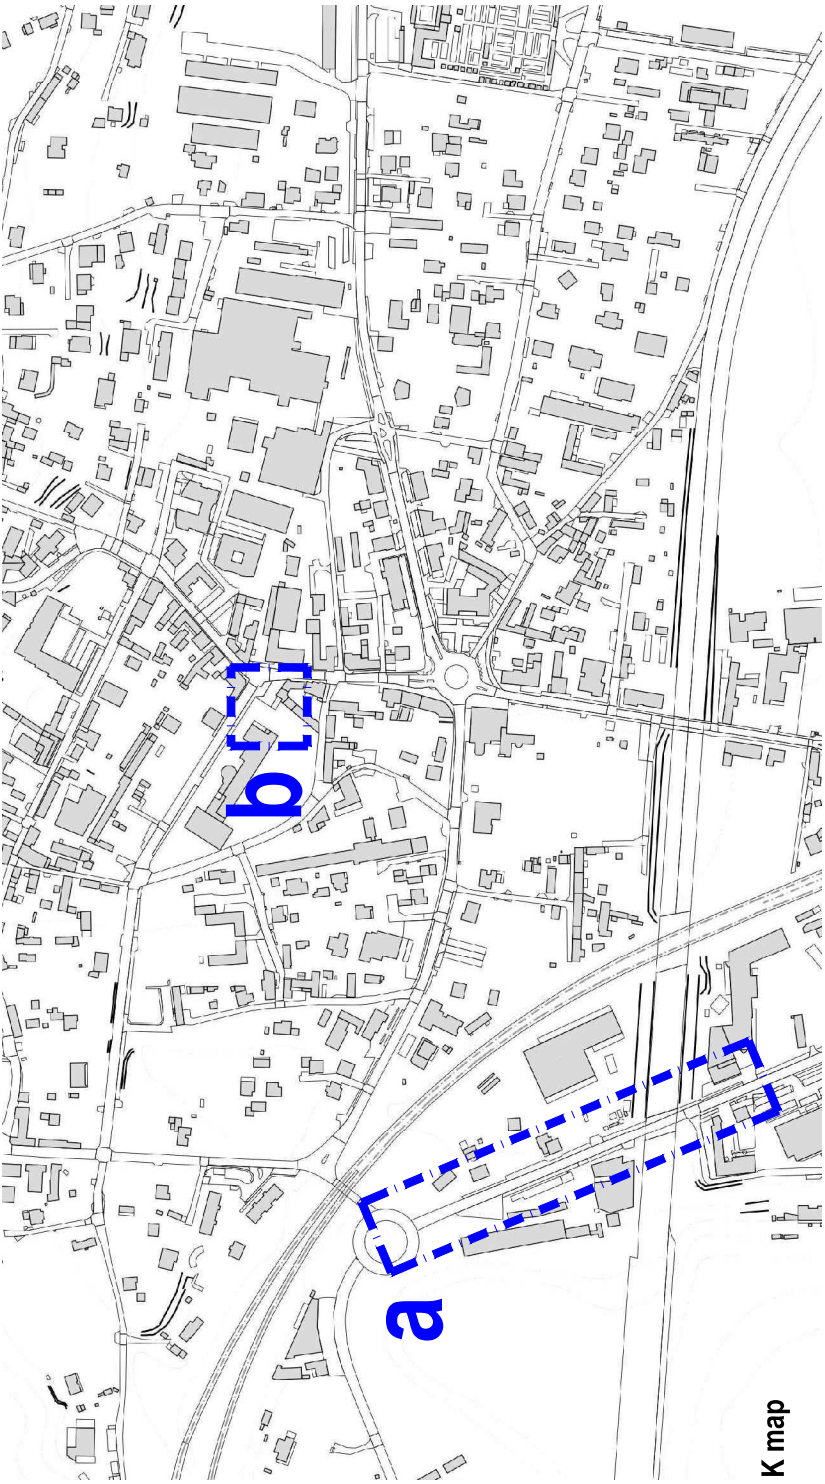

	Città di Vergiate (VA) PIANO ATTUATIVO IN VARIANTE AL PIANO DI GOVERNO DEL TERRITORIO PER INTERVENTO DI RIGENERAZIONE URBANA - AMBITO AR5 EX SEMPIONE LEGNAMI - LOTTO B PROGETTO DI FATTIBILITA' TECNICO - ECONOMICA DELLE OPERE DI URBANIZZAZIONE PRIMARIA A SCOMPUTO / COMPENSAZIONE		
Tav.4b scala 1:500	PROGETTO DI FATTIBILITA' TECNICO - ECONOMICA PLANIMETRIA STATO DI FATTO - LARGO LAZZARI		
	progetto UrbanStudio S.r.l. Responsabile progetto: ing. Dario Vanetti Collaboratori: arch. Edoardo Gaggioli, pianificatore territoriale Matteo Manenti via Riccardo Pitteri 10 - 20134 Milano tel. 02 3943 9717 fax. 178 274 1391 mail info@urbanstudio.it web www.urbanstudio.it		committente Via C. Cavour 1 21018 - Sesto Calende (VA) Tel:0331914216 Fax:0331948866 - mail: info@rtmservice.com
data: Febbraio 2023	aggiornamenti:		