


LEGENDA

-  area di intervento
-  condotta di scarico esistente
-  condotta di scarico di progetto
-  caditoia esistente da mantenere
-  caditoia eliminata o da spostare
-  caditoia di progetto
-  pozzo perdente
-  cablaggio interrato linea IP esistente
-  apparecchio stradale esistente su palo
-  apparecchio stradale esistente su palo da rimuovere
-  nuovo apparecchio tipo stradale, su palo 9 m fuori terra apparecchi illuminanti mod KAI MEDIUM R4 4000K 95W
-  nuova tubazione interrata linea IP 2 tubi corrugati  $\phi$  160
-  nuovo pozzetto d'ispezione 400 x 400, fondo drenante
-  nuovo apparecchio tipo stradale, su palo 7 m fuori terra apparecchi illuminanti mod MINIGIOVI 3480 Led 4916lm 34W
-  tubazioni linea mt ente distributore energia
-  pozzetto ispezionabile 800x800 fondo drenante
-  tubazioni linea bt ente distributore energia
-  pozzetto ispezionabile 400x400 fondo drenante
-  tubazioni linee illuminazione privata
-  pozzetto ispezionabile 400x400 fondo drenante
-  tubazioni linee alimentazione bt attiva
-  pozzetto ispezionabile 500x500 fondo drenante
-  tubazioni linee telecomunicazioni attiva
-  pozzetto ispezionabile 500x500 fondo drenante
-  corpi illuminanti area di intervento
-  cabina elettrica

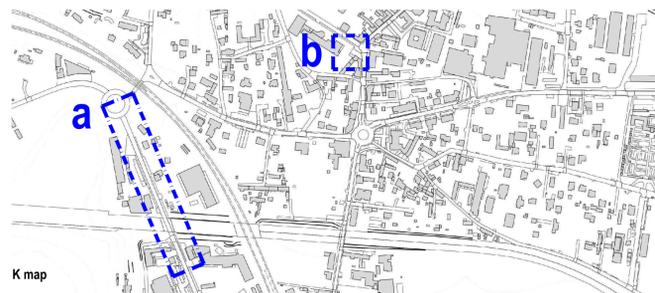

RILIEVO FORNITO DAL COMMITTENTE  
TUTTE LE QUOTE SONO DA VERIFICARE IN CANTIERE  
A CURA DELL'APPALTATORE DEI LAVORI

Riquadro a: SS33 del Sempione



Città di Vergiate (VA)  
**PIANO ATTUATIVO IN VARIANTE AL PIANO DI GOVERNO DEL TERRITORIO PER INTERVENTO DI RIGENERAZIONE URBANA - AMBITO AR5 EX SEMPIONE LEGNAMI - LOTTO B**  
PROGETTO DI FATTIBILITA' TECNICO - ECONOMICA DELLE OPERE DI URBANIZZAZIONE PRIMARIA A SCOMPUTO / COMPENSAZIONE

Tav.7a  
scala 1:500

PROGETTO DI FATTIBILITA' TECNICO - ECONOMICA  
RETE DI SMALTIMENTO DELLE ACQUE METEORICHE - RETE IP - SS 33 DEL SEMPIONE



progetto  
UrbanStudio SFP s.r.l.  
Responsabile di progetto  
Ing. Danilo Veneti

Collaboratori:  
arch. Edoardo Garbarino, pianificatore territoriale Matteo Manenti  
via Riccardo Pitteri 10 - 20134 Milano  
tel. 02 3043 9717 fax. 02 2746 2811  
mail info@urbanstudio.it web www.urbanstudio.it

committente



Via C. Cavour 1  
21018 - Sesto Calende (VA)  
Tel.0331914216 Fax.0331948866 -  
mail. info@rtmservice.com

data: Febbraio 2023

aggiornamenti: