




Riquadro b_Largo Lazzari

RILIEVO FORNITO DAL COMMITTENTE
TUTTE LE QUOTE SONO DA VERIFICARE IN CANTIERE
A CURA DELL'APPALTATORE DEI LAVORI

LEGENDA

-  area di intervento
-  IP-es cablaggio aereo linea IP esistente
-  caditoia esistente da mantenere
-  caditoia eliminata o da spostare
-  caditoia di progetto
-  apparecchio stradale esistente su palo
-  IP-pro nuova tubazione interrata linea IP 2 tubi corrugati ϕ 160
-  nuovo pozzetto d'ispezione 400 x 400, fondo drenante
-  nuovo apparecchio tipo stradale, su palo 7 m fuori terra apparecchi illuminanti mod MINIGIOVI 3480 Led 4916lm 34W

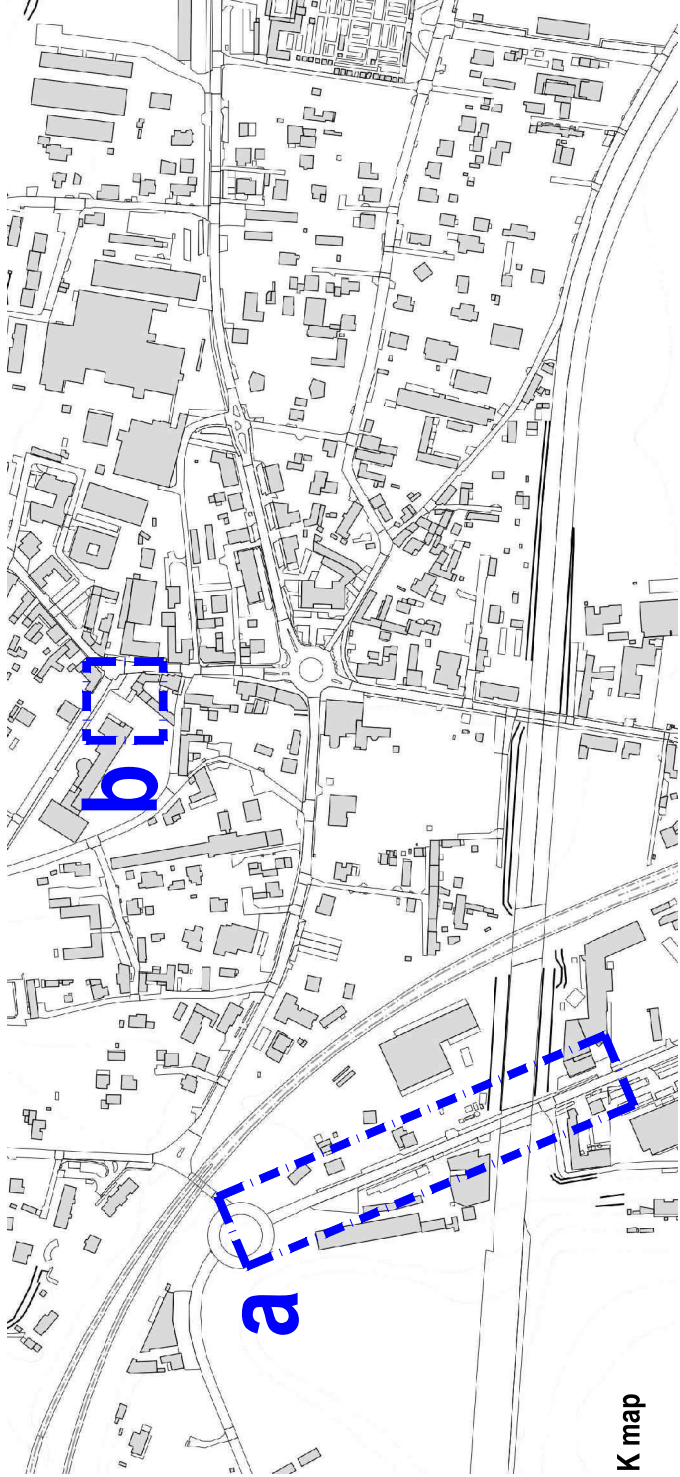

K map

	Città di Vergiate (VA) PIANO ATTUATIVO IN VARIANTE AL PIANO DI GOVERNO DEL TERRITORIO PER INTERVENTO DI RIGENERAZIONE URBANA - AMBITO AR5 EX SEMPIONE LEGNAMI - LOTTO B PROGETTO DI FATTIBILITA' TECNICO - ECONOMICA DELLE OPERE DI URBANIZZAZIONE PRIMARIA A SCOMPUTO / COMPENSAZIONE		
Tav.7b scala 1:500	PROGETTO DI FATTIBILITA' TECNICO - ECONOMICA RETE DI SMALTIMENTO DELLE ACQUE METEORICHE - RETE IP -LARGO LAZZARI		
	progetto UrbanStudio STP s.r.l. Responsabile di progetto: ing Dario Vanetti Collaboratori: arch. Edoardo Garbagnati, pianificatore territoriale Massimo Manenti via Riccardo pitteri 10-20134 Milano tel. 02 3943 9717 fax. 178 2144 281 mail info@urbanstudio.it web www.urbanstudio.it	 UrbanStudio STP s.r.l. ing Dario Vanetti arch. Edoardo Garbagnati, pianificatore territoriale Massimo Manenti via Riccardo pitteri 10-20134 Milano tel. 02 3943 9717 fax. 178 2144 281 mail info@urbanstudio.it web www.urbanstudio.it	committente  Via C. Cavour 1 21018 - Sesto Calende (VA) Tel:0331914216 Fax:0331948866 - mail: info@rtmservice.com
data:	Febbraio 2023	aggiornamenti:	