


 Figura 8.101 art. 102 ATTRAVERSAMENTO PEDONALE SEGNALE A	 Figura 8.103 art. 103 ATTRAVERSAMENTO CICLABILE SEGNALE B	 Figura 8.103 art. 103 PERCORSO PEDONALE E CICLABILE SEGNALE C	 Figura 8.103 art. 103 FINE DEL PERCORSO PEDONALE E CICLABILE SEGNALE D
 Figura 8.107 art. 107 FERMARE E DARE PRECEDENZA SEGNALE E	 Figura 8.106 art. 106 DARE PRECEDENZA SEGNALE F	 Figura 8.031 art. 102 - Figura 8.031 art. 107 PASSAGGIO CONSENTITO - DELIMITATORE SPECIALE DI OSTACOLO SEGNALE G	 Figura 8.031 art. 102 - Figura 8.031 art. 107 PASSAGGIO CONSENTITO - DELIMITATORE SPECIALE DI OSTACOLO SEGNALE H
 Figura 8.070 art. 105 SEGNI SUGLI OSTACOLI, ANCHEVIALE E PUNTI CRITICI STRADALI SEGNALE I	 Figura 8.001 art. 103 DIREZIONE OBBLIGATORIA A DESTRA SEGNALE L	 Figura 8.291 art. 100 SOSTA CONSENTITA A PARTICOLARI CATEGORIE SEGNALE M	 Figura 8.07 art. 116 SENSO VIETATO SEGNALE N
 Figura 8.03 art. 100 - Figura 8.03 art. 102 DARE PRECEDENZA - ROTATORIA SEGNALE O			

LEGENDA  
 area di intervento

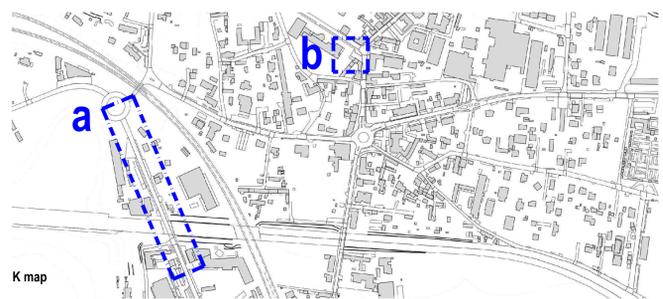

RILIEVO FORNITO DAL COMMITTENTE  
 TUTTE LE QUOTE SONO DA VERIFICARE IN CANTIERE  
 A CURA DELL'APPALTATORE DEI LAVORI

Riquadro a: SS33 del Sempione

	Città di Vergiate (VA) <b>PIANO ATTUATIVO IN VARIANTE AL PIANO DI GOVERNO DEL TERRITORIO PER INTERVENTO DI RIGENERAZIONE URBANA - AMBITO AR5 EX SEMPIONE LEGNAMI - LOTTO B</b> PROGETTO DI FATTIBILITA' TECNICO - ECONOMICA DELLE OPERE DI URBANIZZAZIONE PRIMARIA A SCOMPITO / COMPENSAZIONE	
	<b>PROGETTO DI FATTIBILITA' TECNICO - ECONOMICA</b> <b>SEGNALETICADI PROGETTO - RETE IP - SS 33 DEL SEMPIONE</b>	
Tav.8a scala 1:500	 progettato da UrbanStudio S.r.l. s.p.a. Responsabile di progetto Ing. Dario Vanzo Collaboratori: arch. Edoardo Garbagnati, pianificatore territoriale Matteo Marenti via riccardo pitagora 10 - 20138 Milano tel. 02 3943 8717 fax. 178 271920 email info@urbanstudio.it web www.urbanstudio.it	committente  Via C. Cavour 1 21018 - Sesto Calende (VA) Tel:0331914216 Fax:0331948866 - mail: info@rtmservice.com
data: Febbraio 2023	aggiornamenti:	