


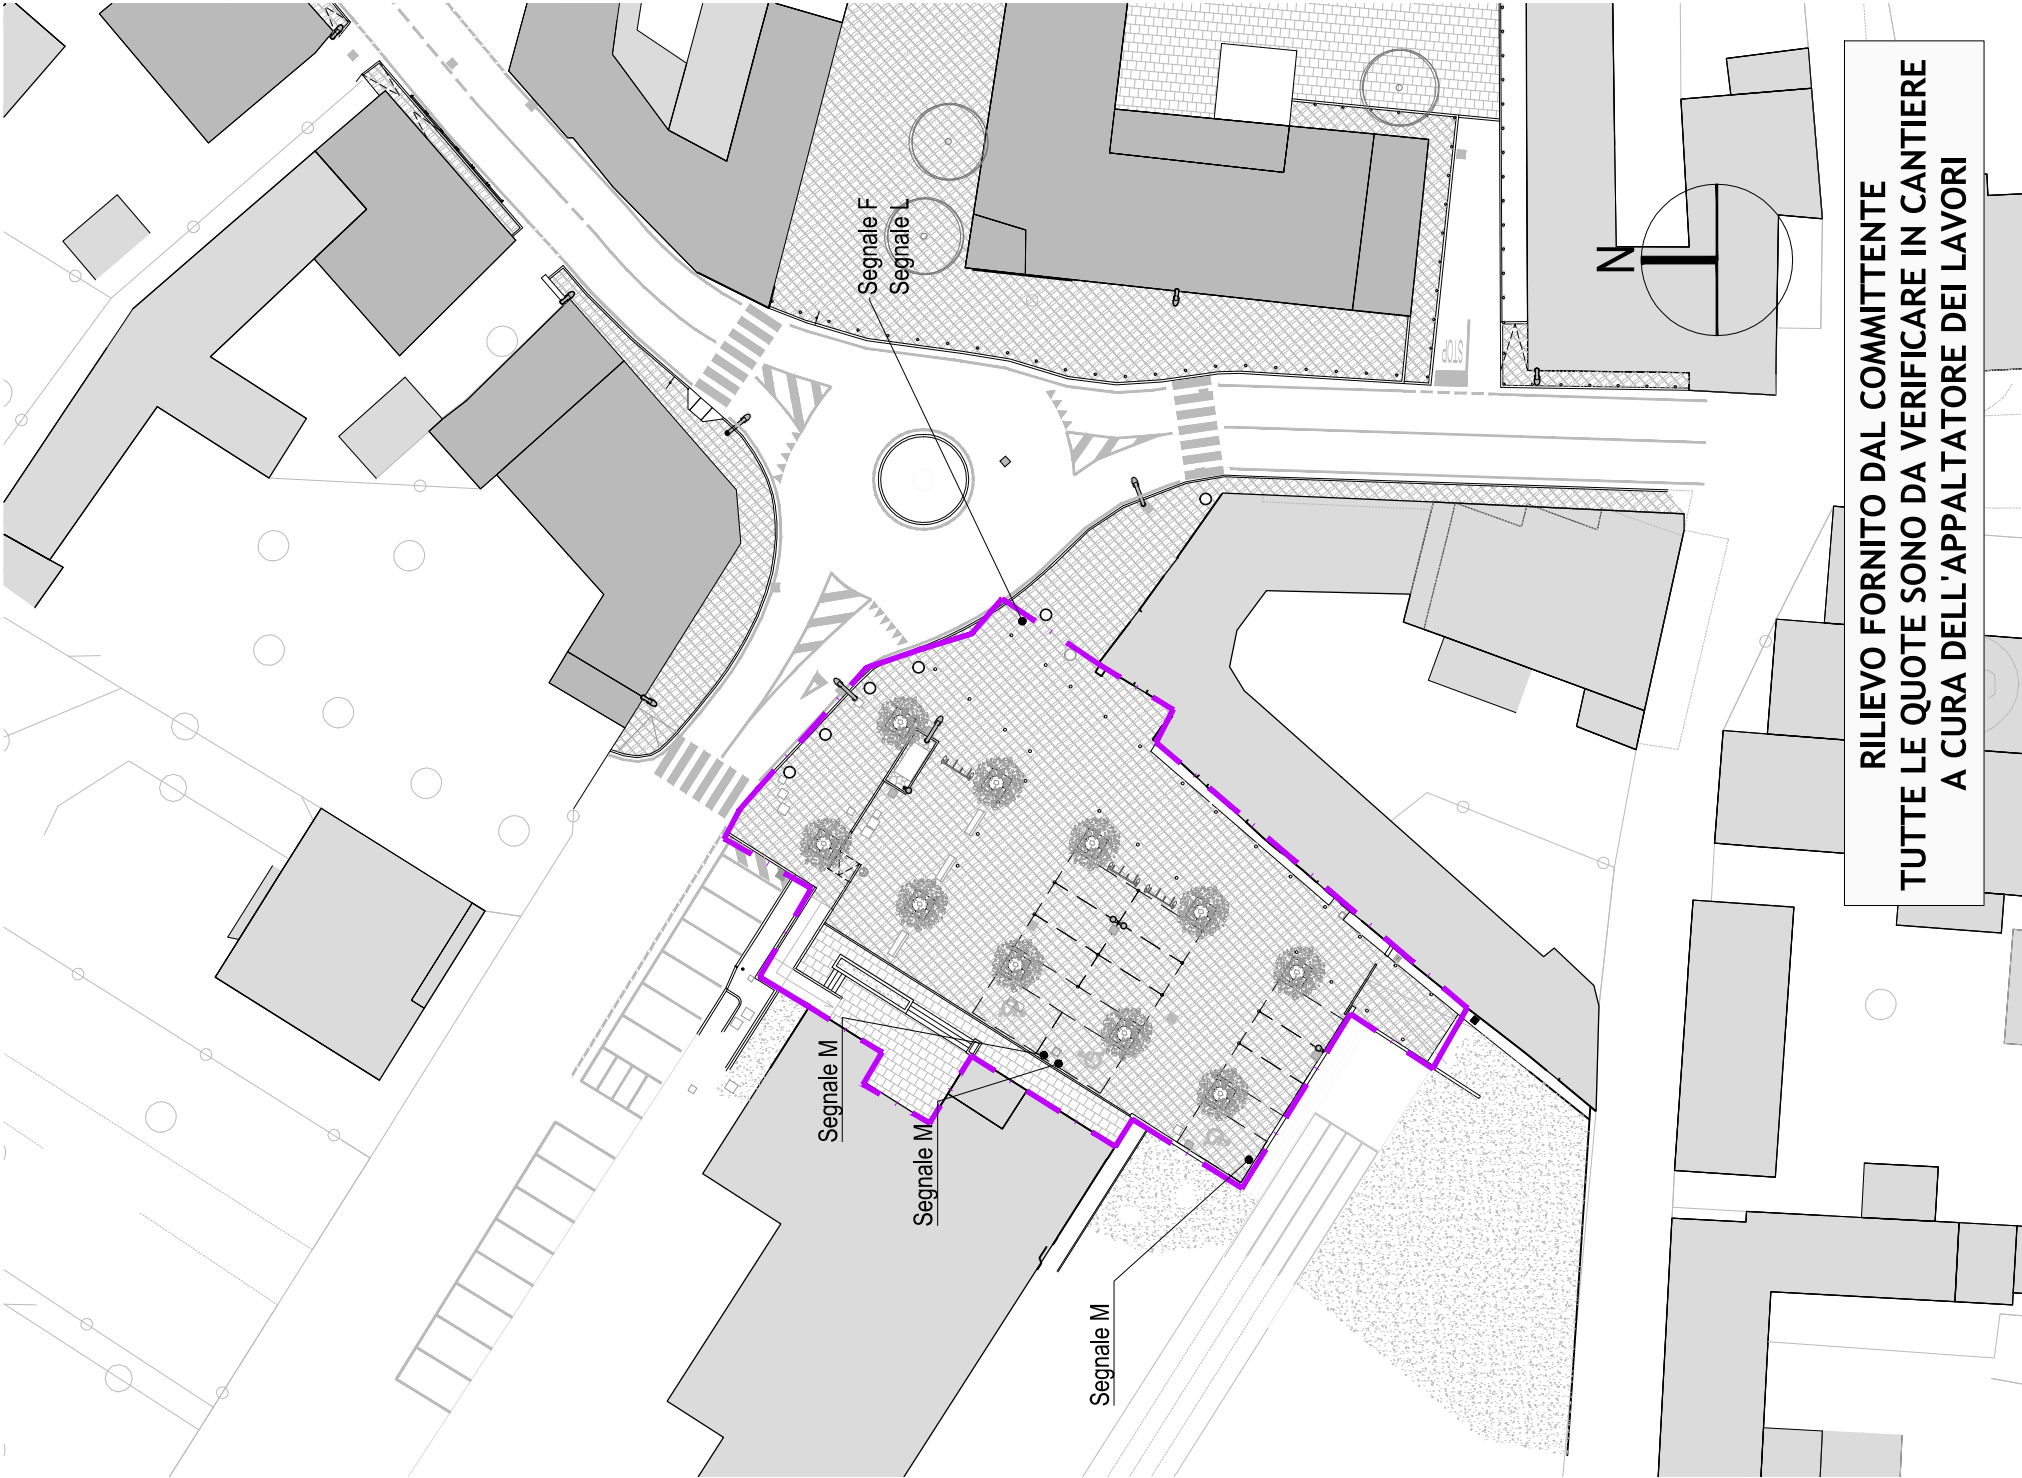

RILIEVO FORNITO DAL COMMITTENTE
TUTTE LE QUOTE SONO DA VERIFICARE IN CANTIERE
A CURA DELL'APPALTATORE DEI LAVORI

Riquadro b_Largo Lazzari

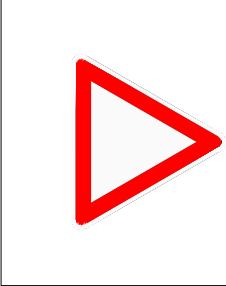


Figura II.36 Art.106

DARE PRECEDENZA

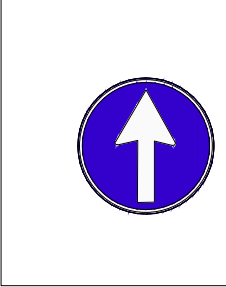


Figura II.80/c Art.122

DIREZIONE OBBLIGATORIA A DESTRA

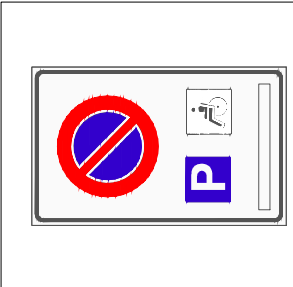


Figura II.79/a Art.120

SOSTA CONSENTITA A PARTICOLARI CATEGORIE


area di intervento

LEGENDA

SEGNALE F

SEGNALE L

SEGNALE M

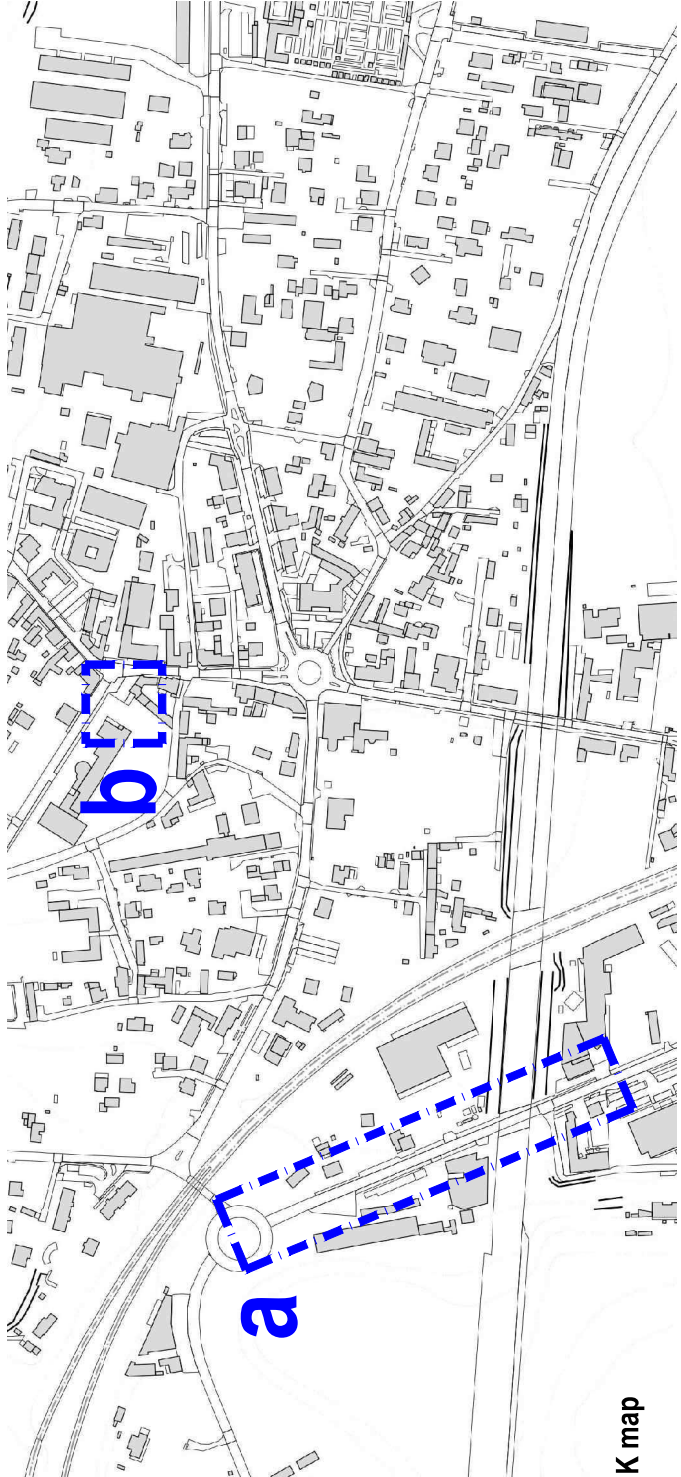

K map

	Città di Vergiate (VA) PIANO ATTUATIVO IN VARIANTE AL PIANO DI GOVERNO DEL TERRITORIO PER INTERVENTO DI RIGENERAZIONE URBANA - AMBITO AR5 EX SEMPIONE LEGNAMI - LOTTO B PROGETTO DI FATTIBILITA' TECNICO - ECONOMICA DELLE OPERE DI URBANIZZAZIONE PRIMARIA A SCOMPUTO / COMPENSAZIONE		
Tav.8b scala 1:500	PROGETTO DI FATTIBILITA' TECNICO - ECONOMICA SEGNALETICA DI PROGETTO -LARGO LAZZARI		
	progetto UrbanStudio STP s.r.l. Responsabile di progetto: ing.Dario Vanetti Collaboratori: arch. Edoardo Garbagnati, pianificatore territoriale Matteo Manenti via riccardo pitteri 10-20134 Milano tel. 02 3943 9717 fax. 178 2714 261 mail info@urbanstudio.it web www.urbanstudio.it	 committente  Via C. Cavour 1 21018 - Sesto Calende (VA) Tel:0331914216 Fax:033194866 - mail info@rtmservice.com	aggiornamenti:
data:	Febbraio 2023		