

E			
D			
C			
B			
A			
REV.	A	D.M. 13/02/2023 VERIFICATORE	D.M. DATA

Proprietà
RTM Service s.r.l.
Via C. Cavour 1, 21018 - Sesto Calende (VA)
Tel:0331914216 Fax:0331948866 - mail: info@rtmservice.com
C.F. 02121930127 - P.IVA 02121930127


Progetto
PIANO ATTUATIVO IN VARIANTE AL PIANO DI GOVERNO DEL TERRITORIO PER INTERVENTO DI RIGENERAZIONE URBANA - AMBITO AR5 EX SEMPIONE LEGNAMI - LOTTO B - VERGATE, VIA SEMPIONE 75-77 - MAPPAU 1142, 1158, 3218, 3219, 5683, 6069, 6087, 7247, 7284

Disegno RTM SERVICE nr. ...	
Disegno progetto nr. ...	
Commissione CO22001500	
Scala varie	
Tavola nr. 01	
Data 13/02/2023	




Via C. Cavour 1, 21018 - Sesto Calende (VA)
Tel:0331914216 Fax:0331948866 - mail: info@rtmservice.com


A TERMINI DI LEGGE CI RISERVAMO LA PROPRIETÀ DI QUESTO DISEGNO CON DIVIETO A CHIUNQUE DI RIPRODURLO, CEDERLO O RENDERSILO NOTO A TERZI SENZA NOSTRA ESPlicitA AUTORIZZAZIONE

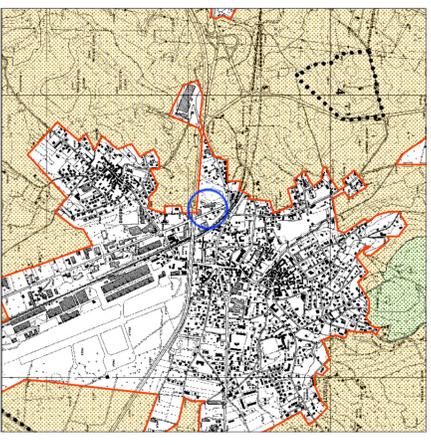


ESTRATTO PTC DEL PARCO DEL TICINO
SCALA 1:10000

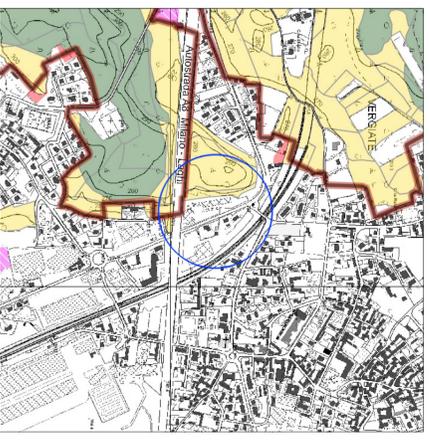


ESTRATTO DI PIF - SCALA 1:10000

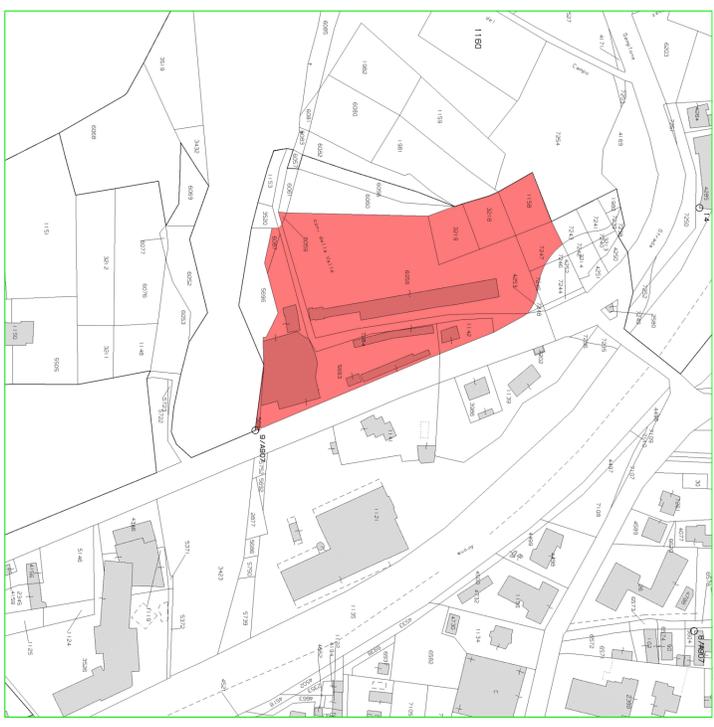

ESTRATTO DI MAPPA - SCALA 1:2000

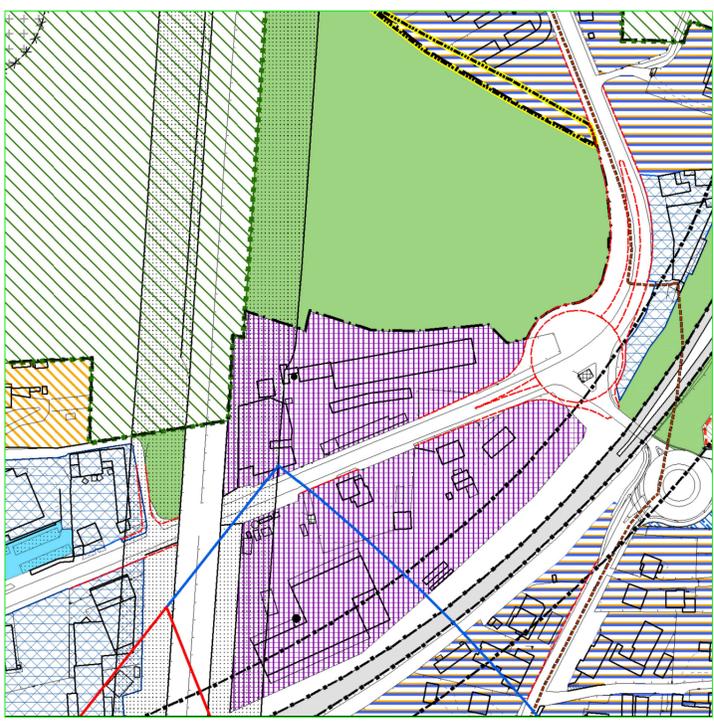

ESTRATTO DI P.G.T. - SCALA 1:2000

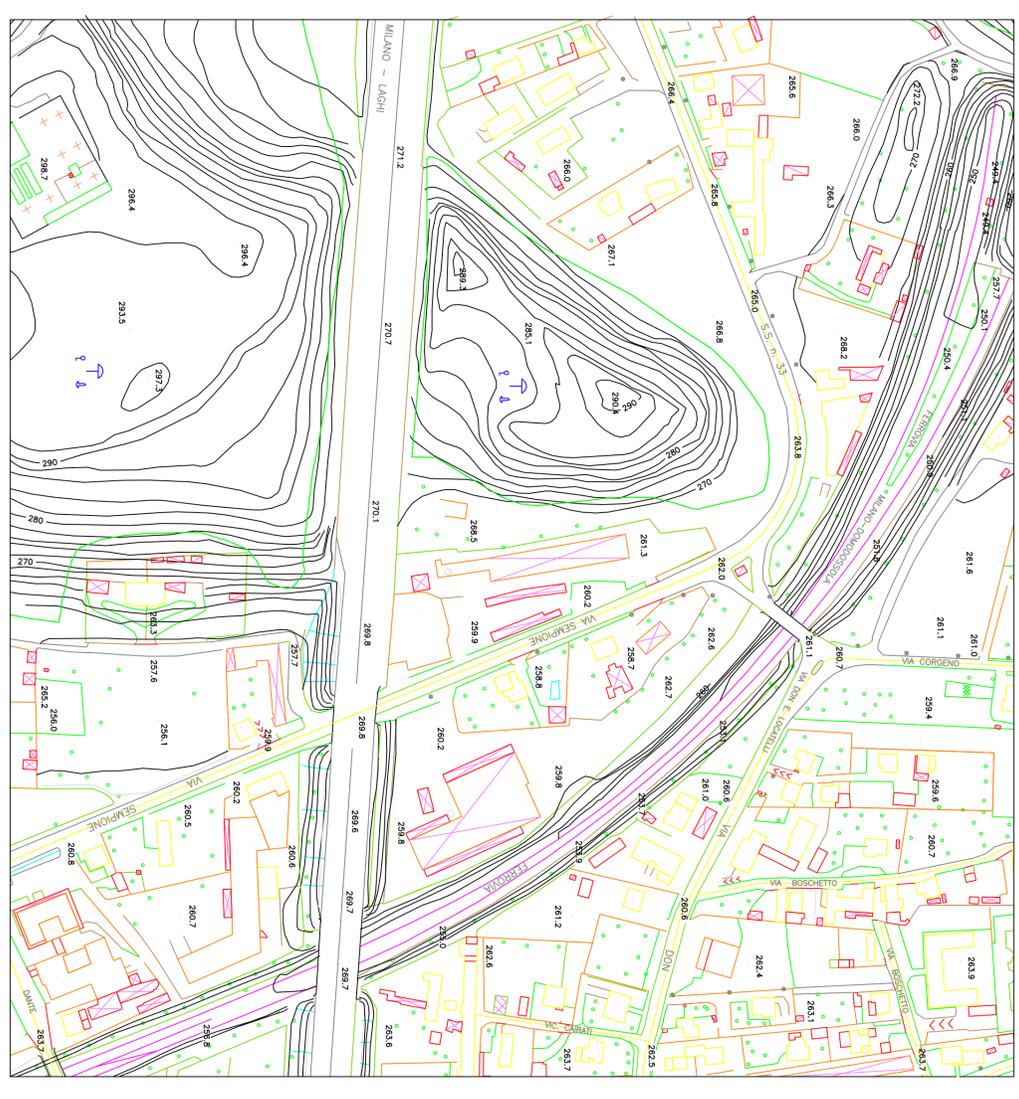

RILIEVO AEROFOTOGRAFOMETRICO - SCALA 1:2000