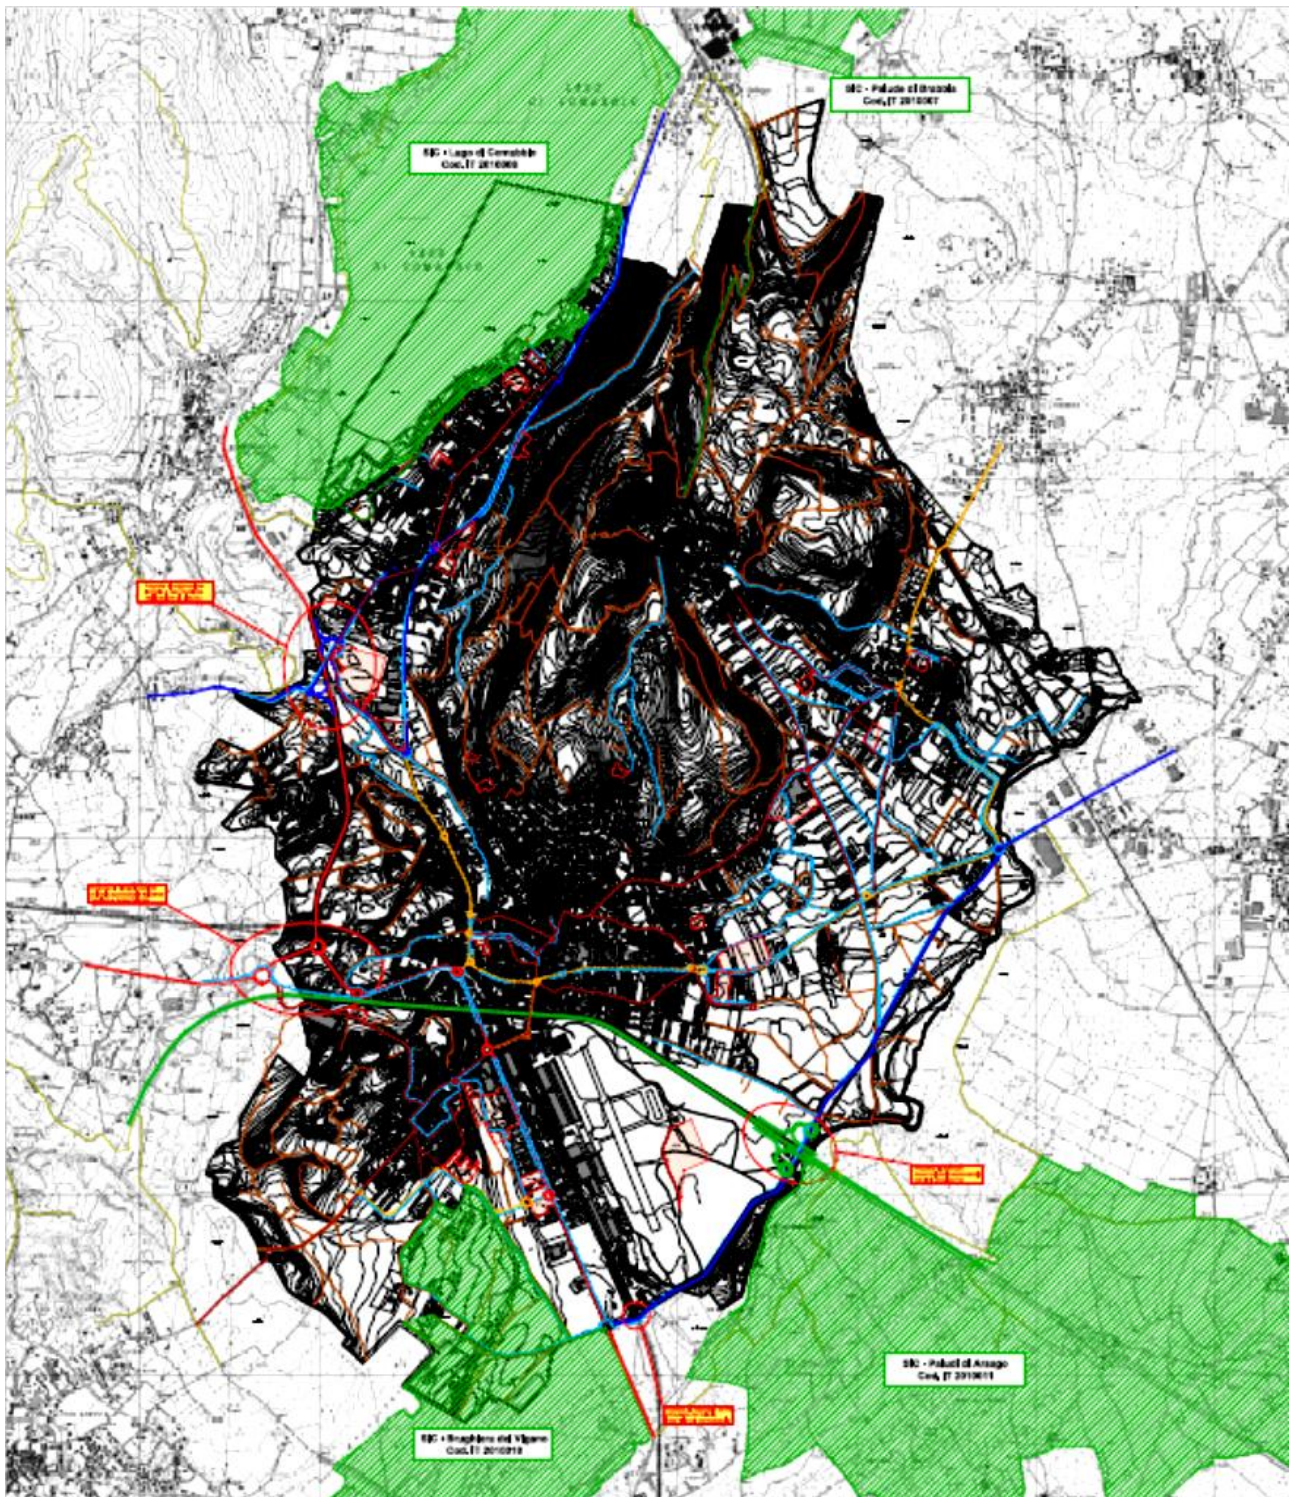
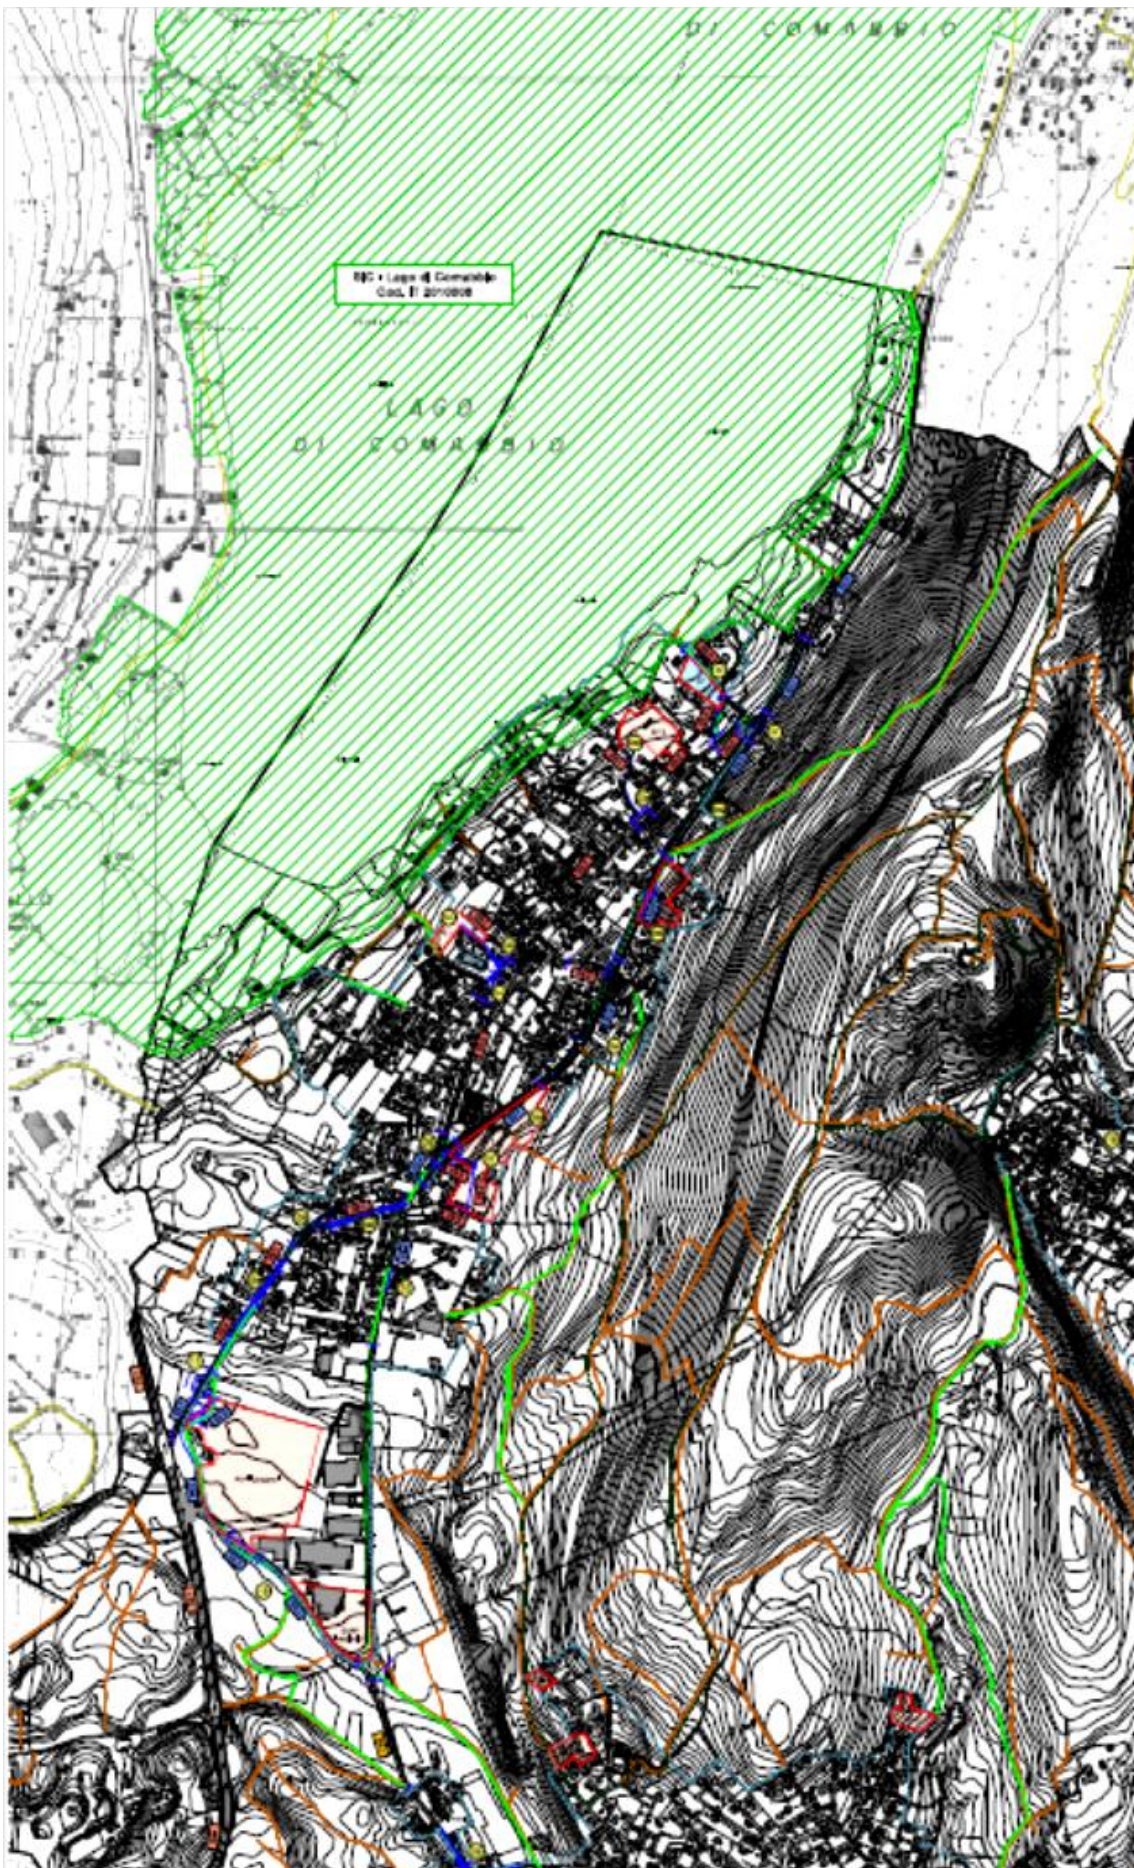


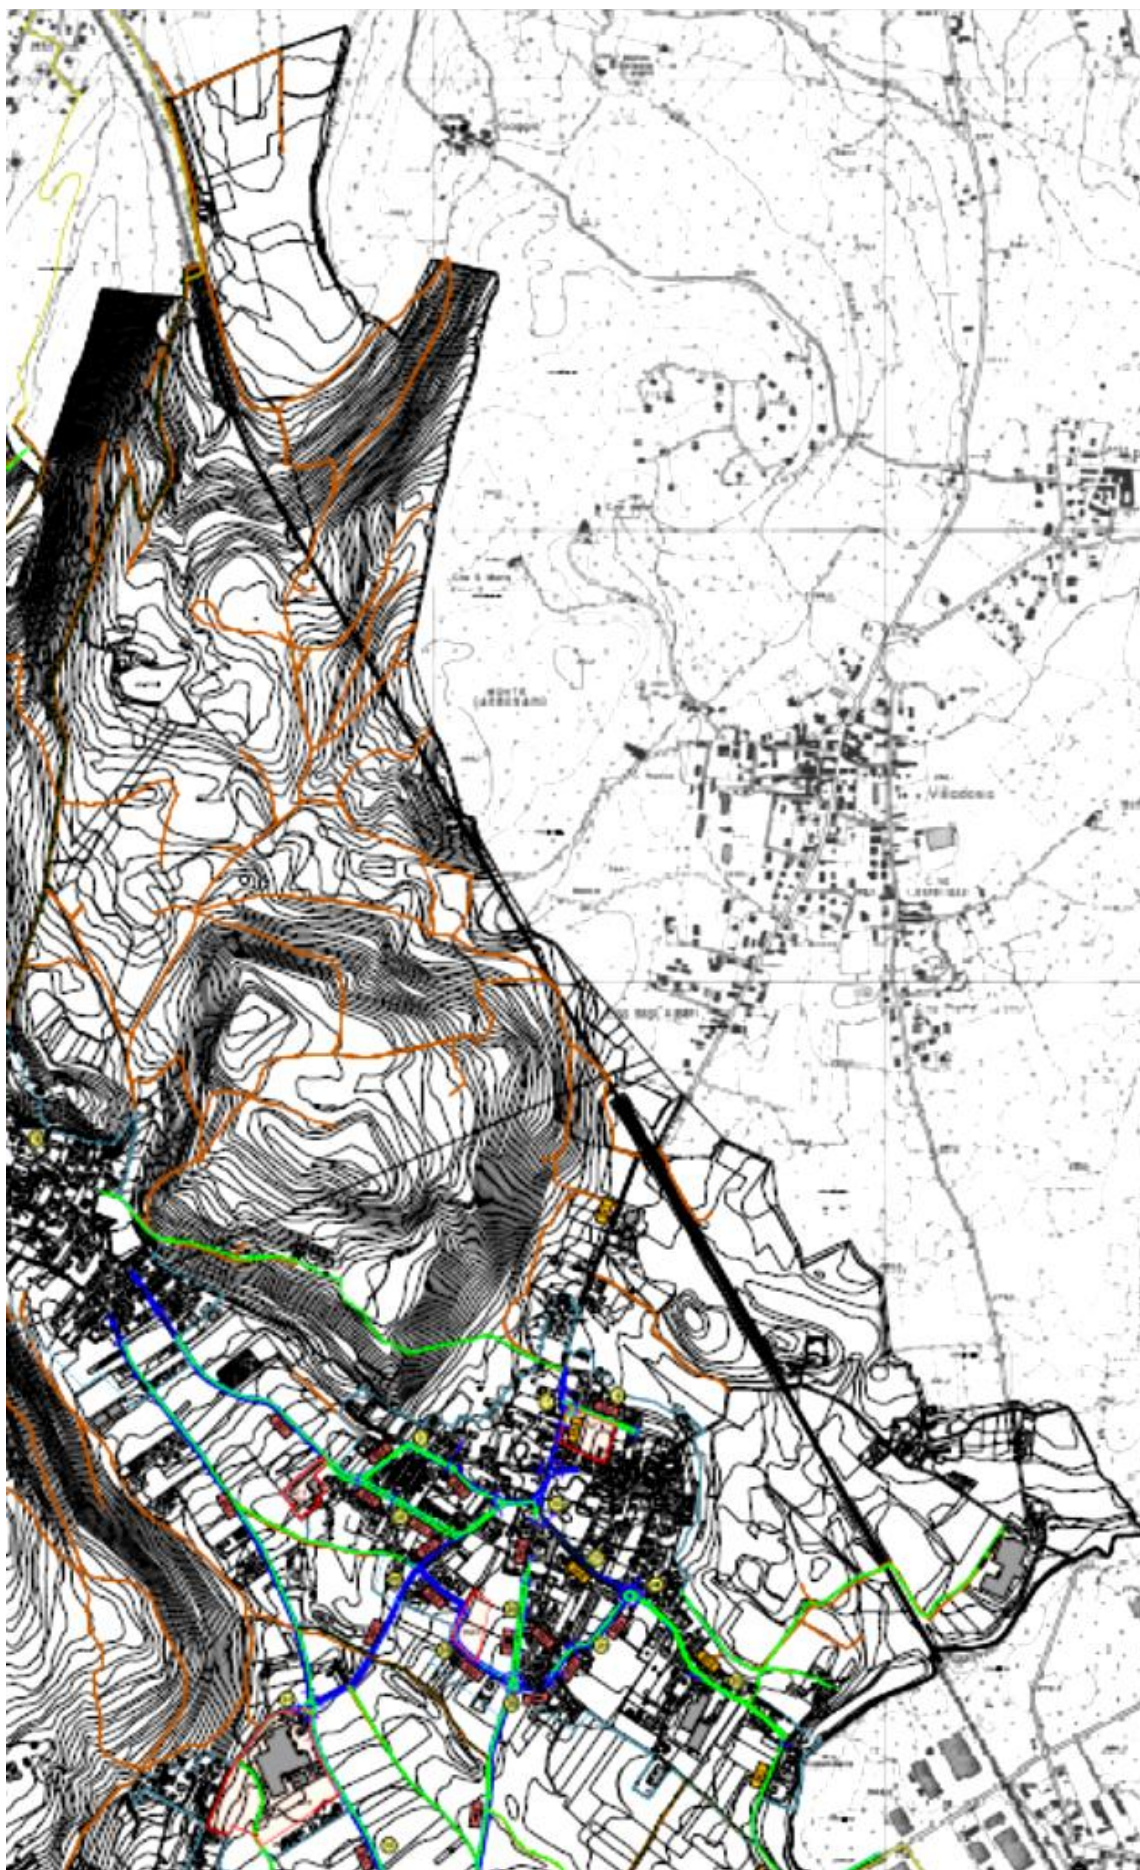
2.3 Interventi sulla mobilità



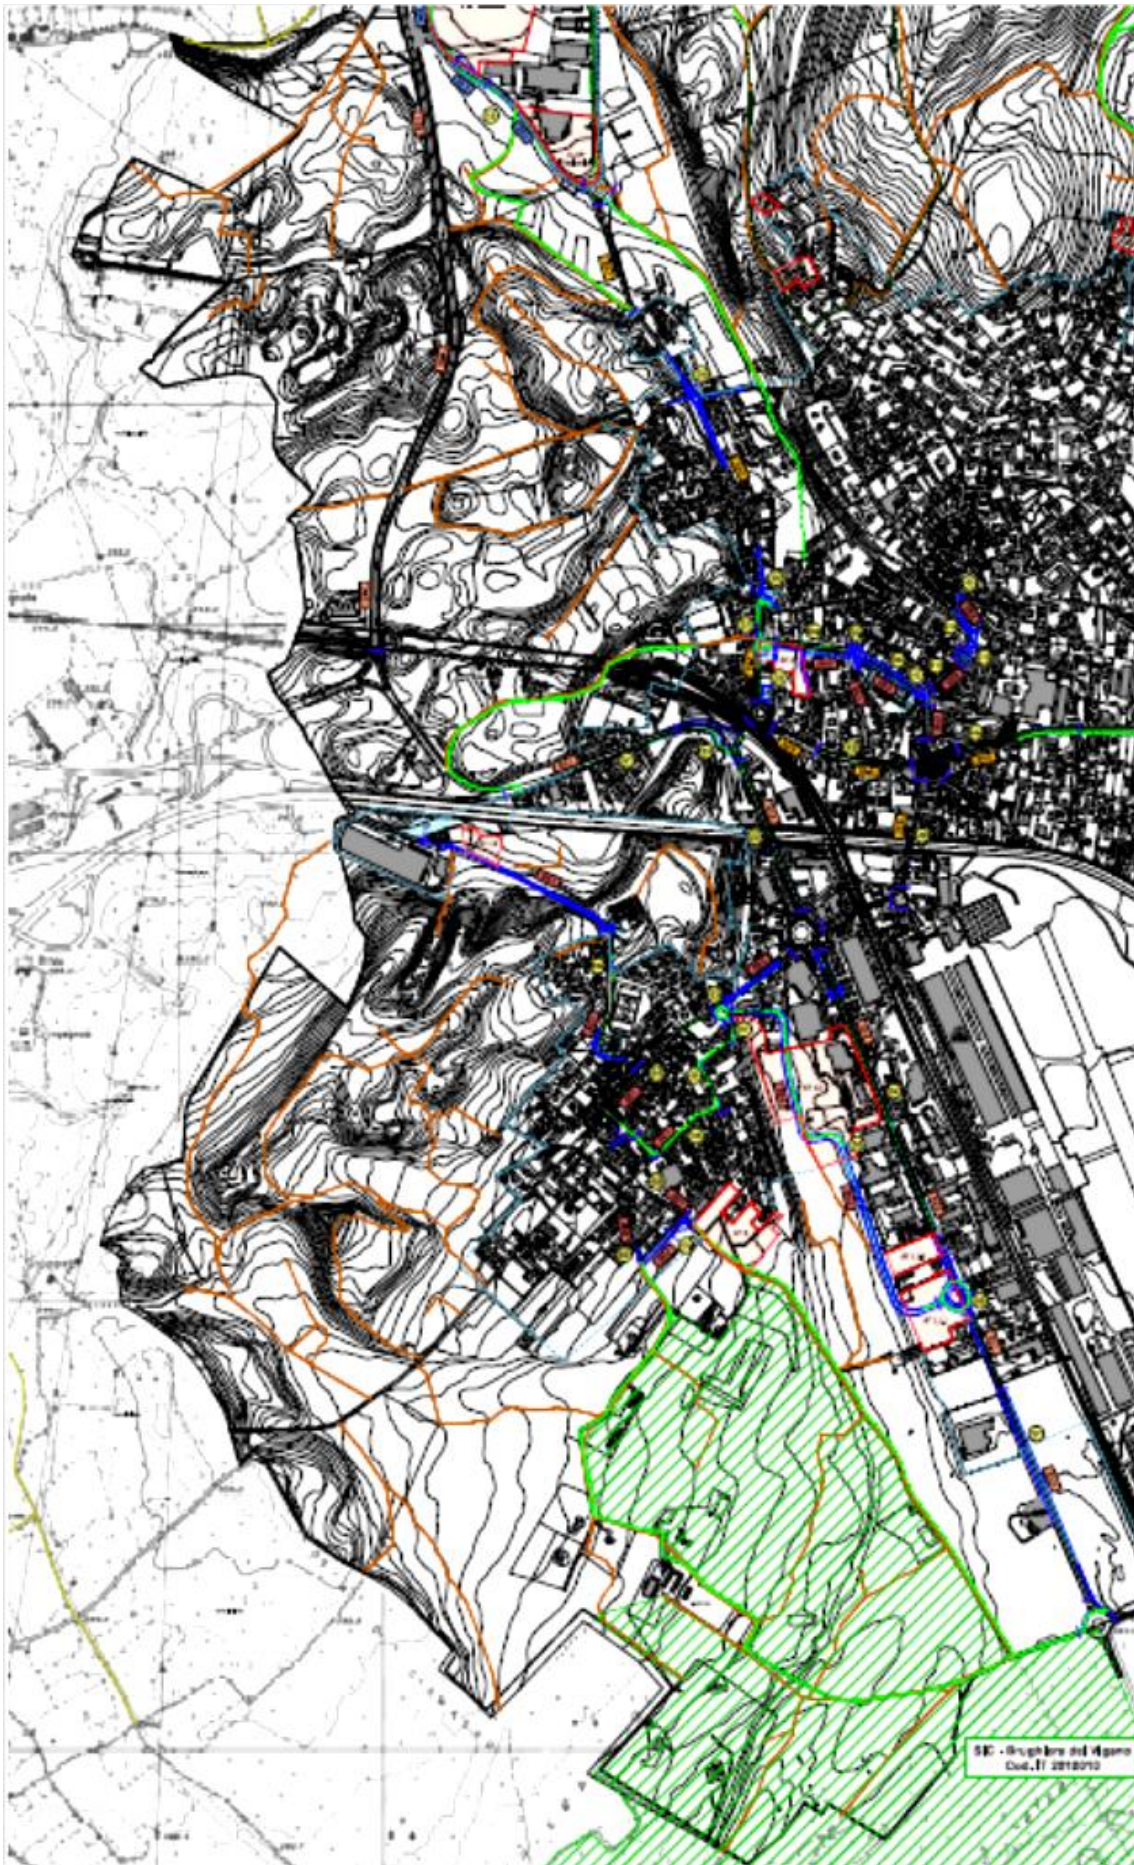
Schema generale degli interventi sulla mobilità (in verde evidenziati i SIC presenti)



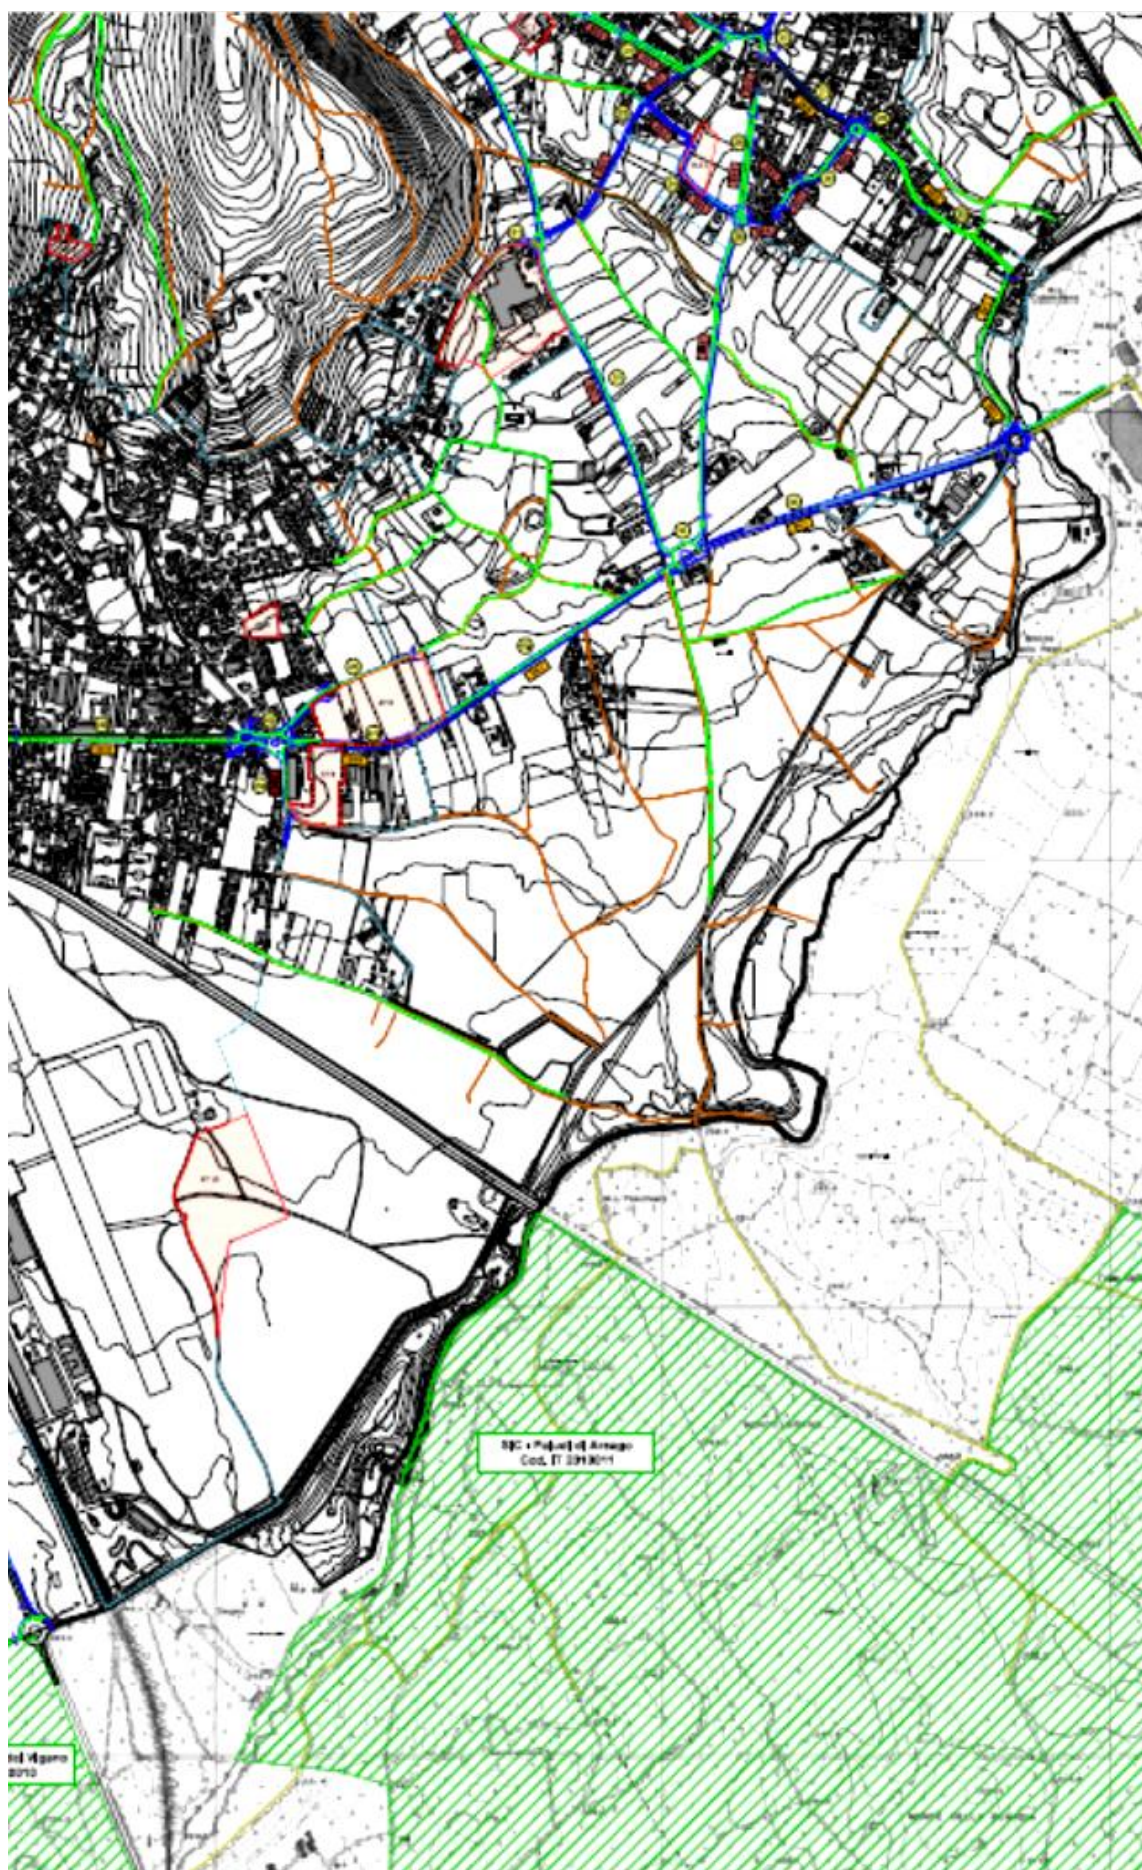
Settore nord-ovest



Settore nord-est



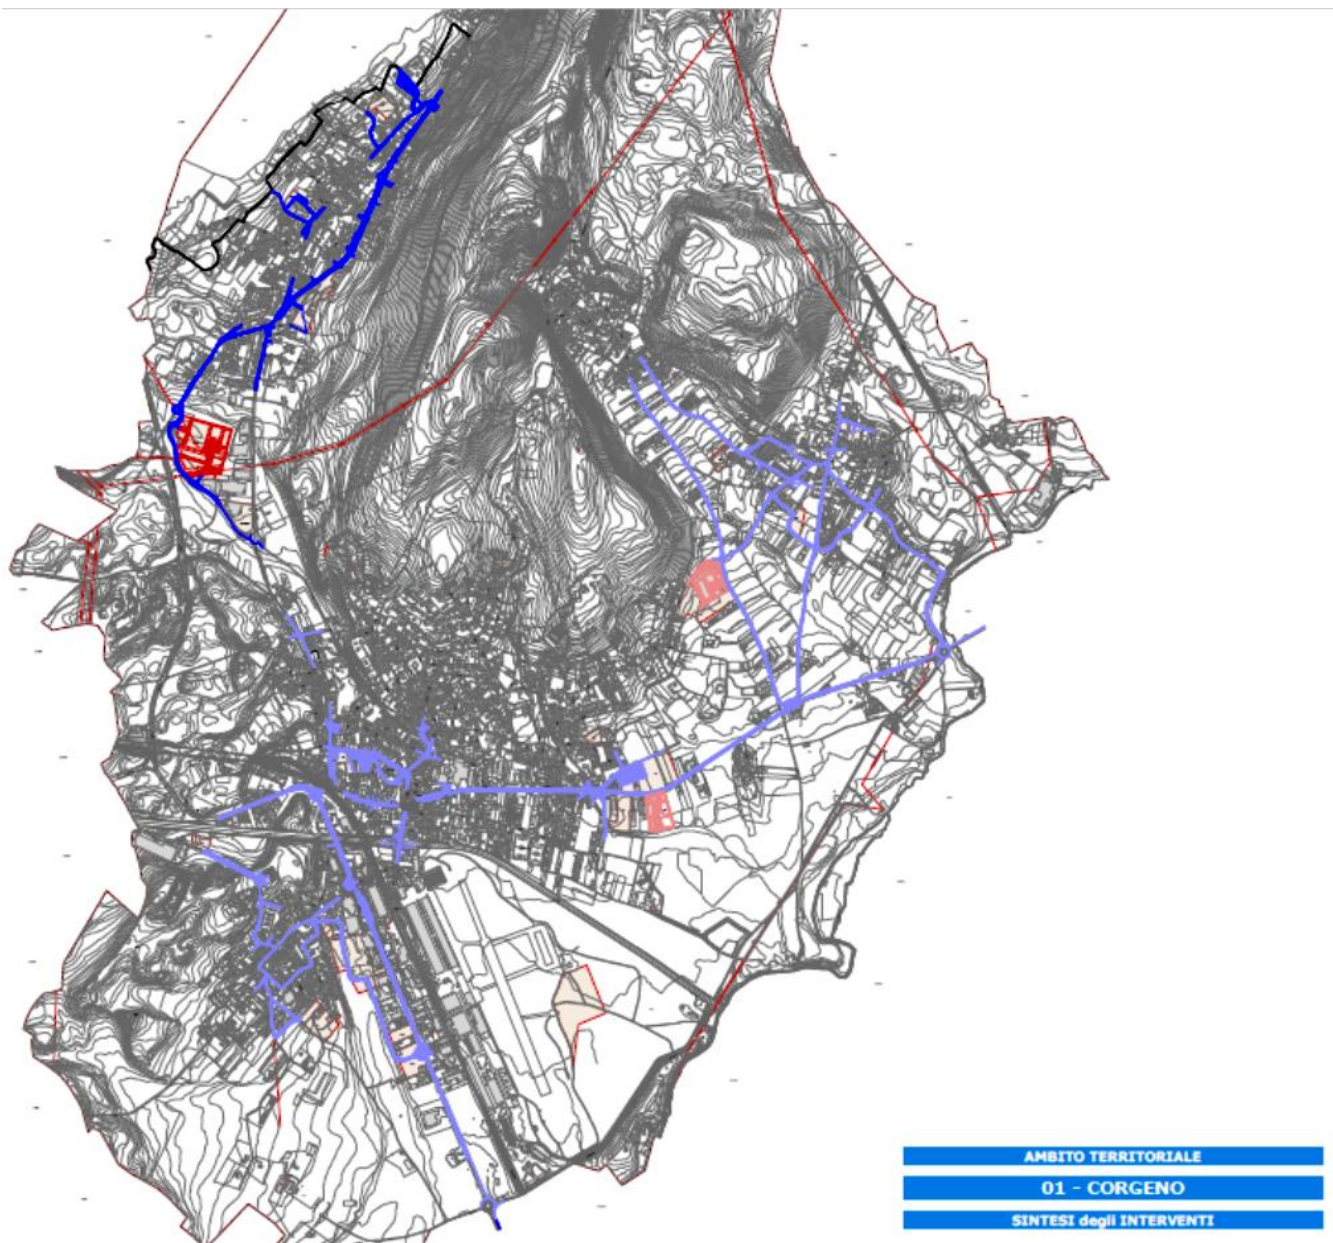
Settore sud-est



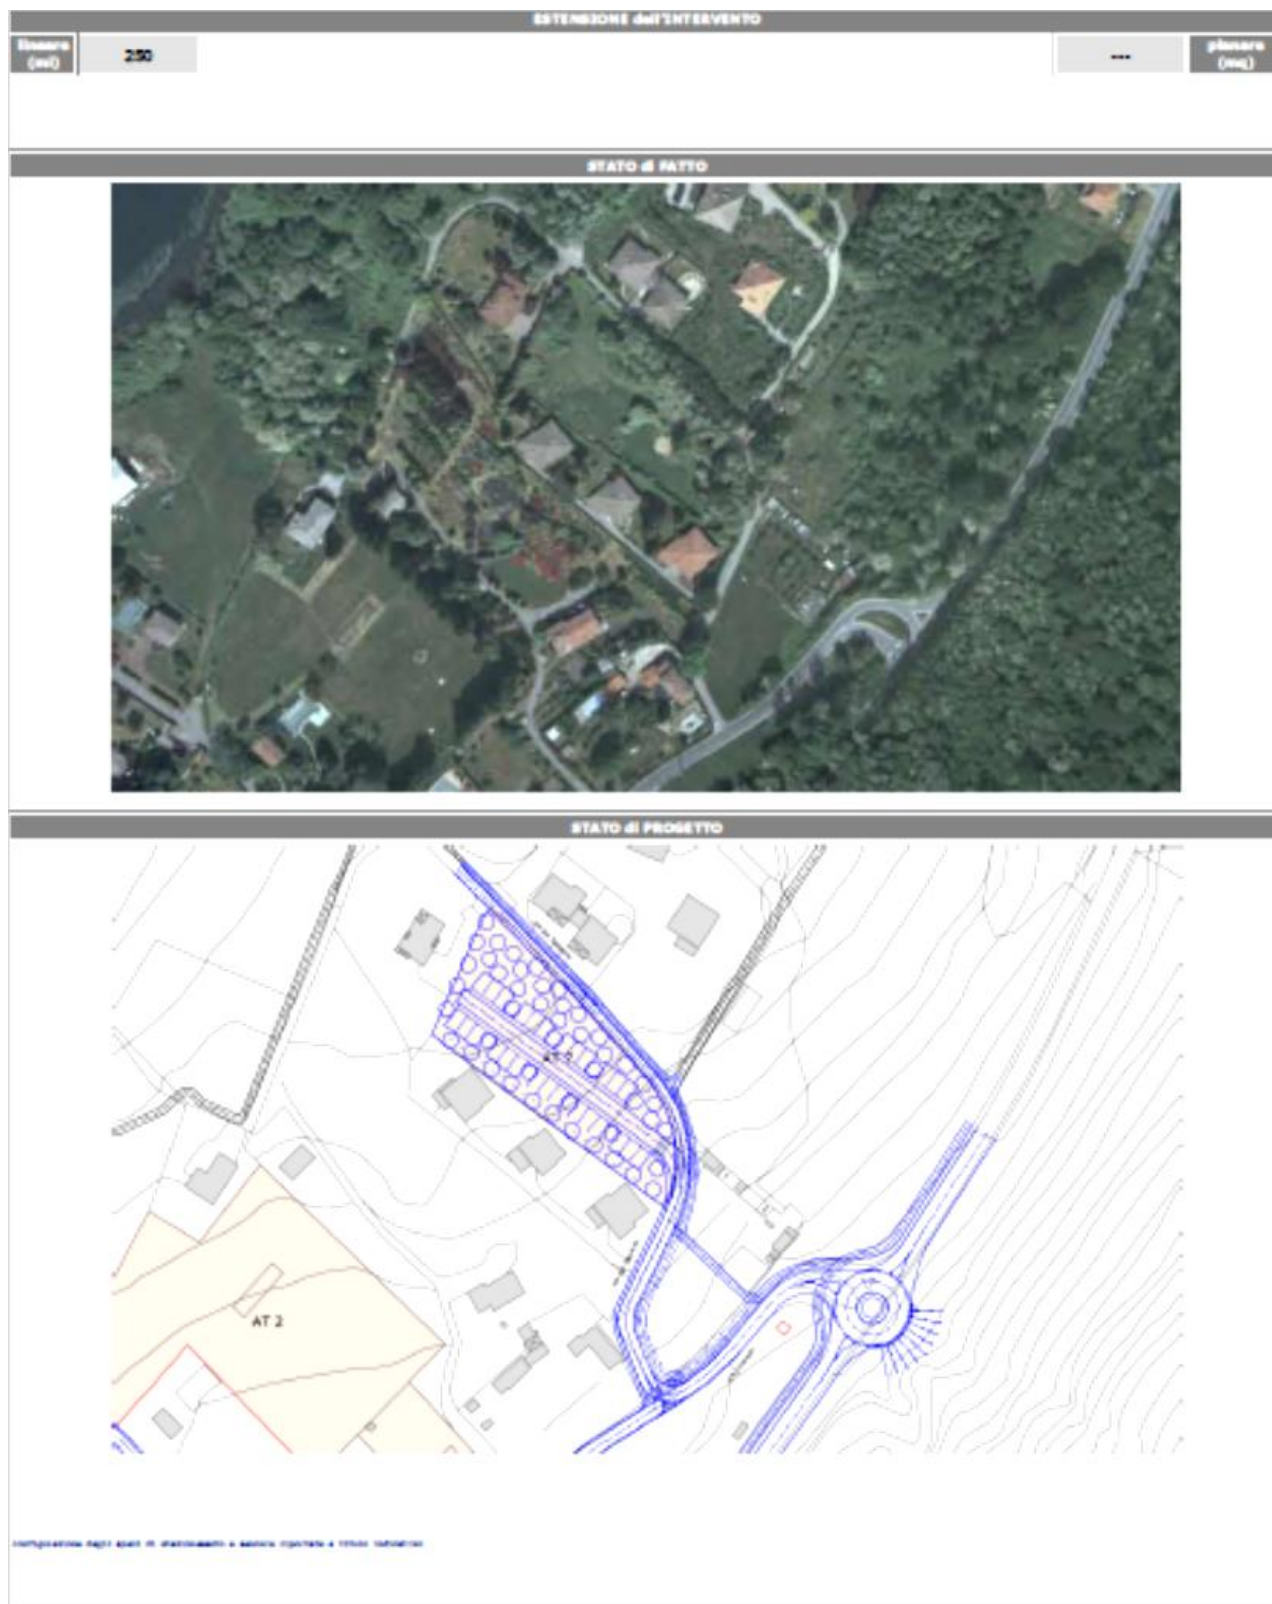
Settore sud-est

LEGENDA :

	Confine comunale
	Tessuto urbano consolidato
	Perimetro di iniziativa comunale
	Aree SIC
	Fermata Servizio Ferroviario Regionale
	Parcheggi di nuova formazione
	Viabilità di progetto
	Percorsi ciclopedonali urbani esistenti
	Percorsi ciclopedonali urbani di progetto
	Percorsi ciclopedonali extraurbani esistenti
	Percorsi ciclopedonali extraurbani di progetto
	Percorsi ciclopedonali (fonte Parco Lombardo Valle del Ticino)
	Sentieri
	Limite tratto stradale a sezione costante
	Schema sezionale tipo - Strade di 2° livello
	Schema sezionale tipo - Strade di 3° livello
	Schema sezionale tipo - Strade di 4° livello
	Schema sezionale tipo - Strade di 5° livello
	Strade di 6° livello
	Ambiti di trasformazione
	Ambiti di completamento
	Piano di lottizzazione

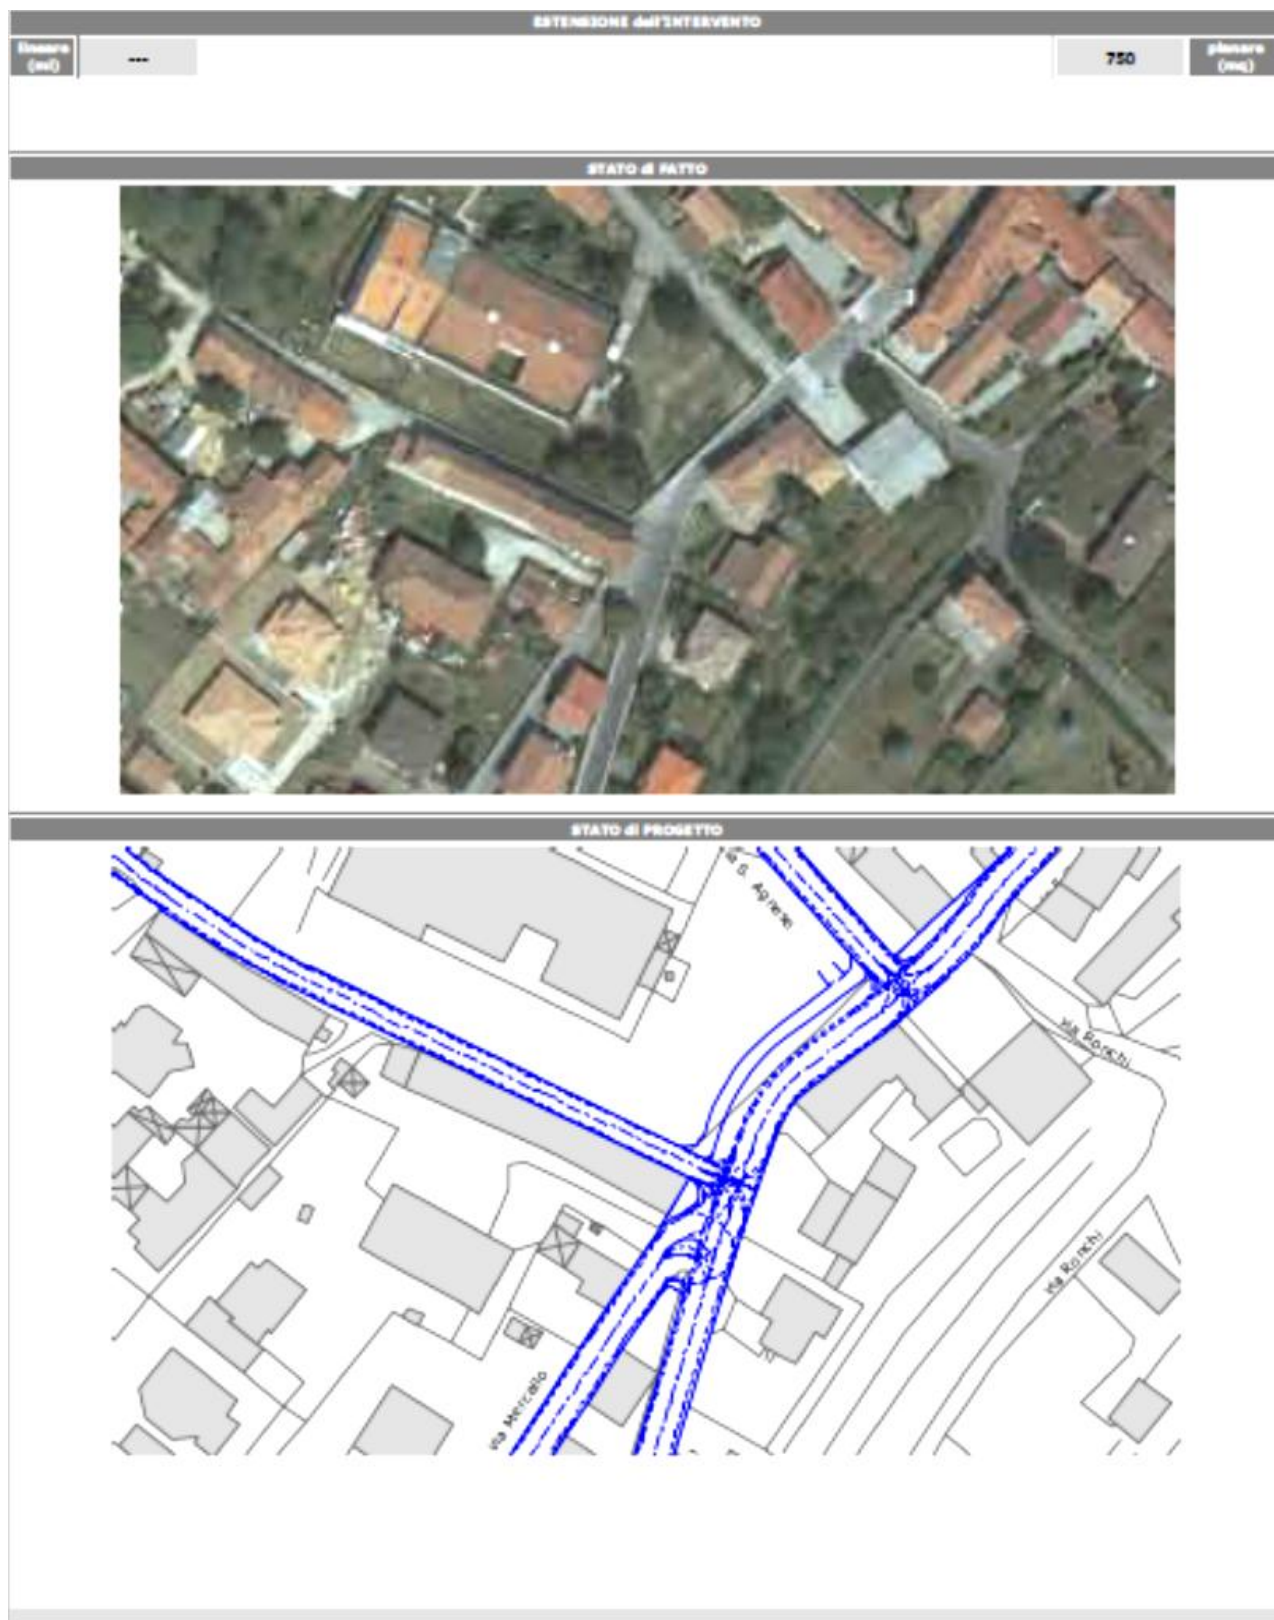
Interventi di viabilità – CORGENO

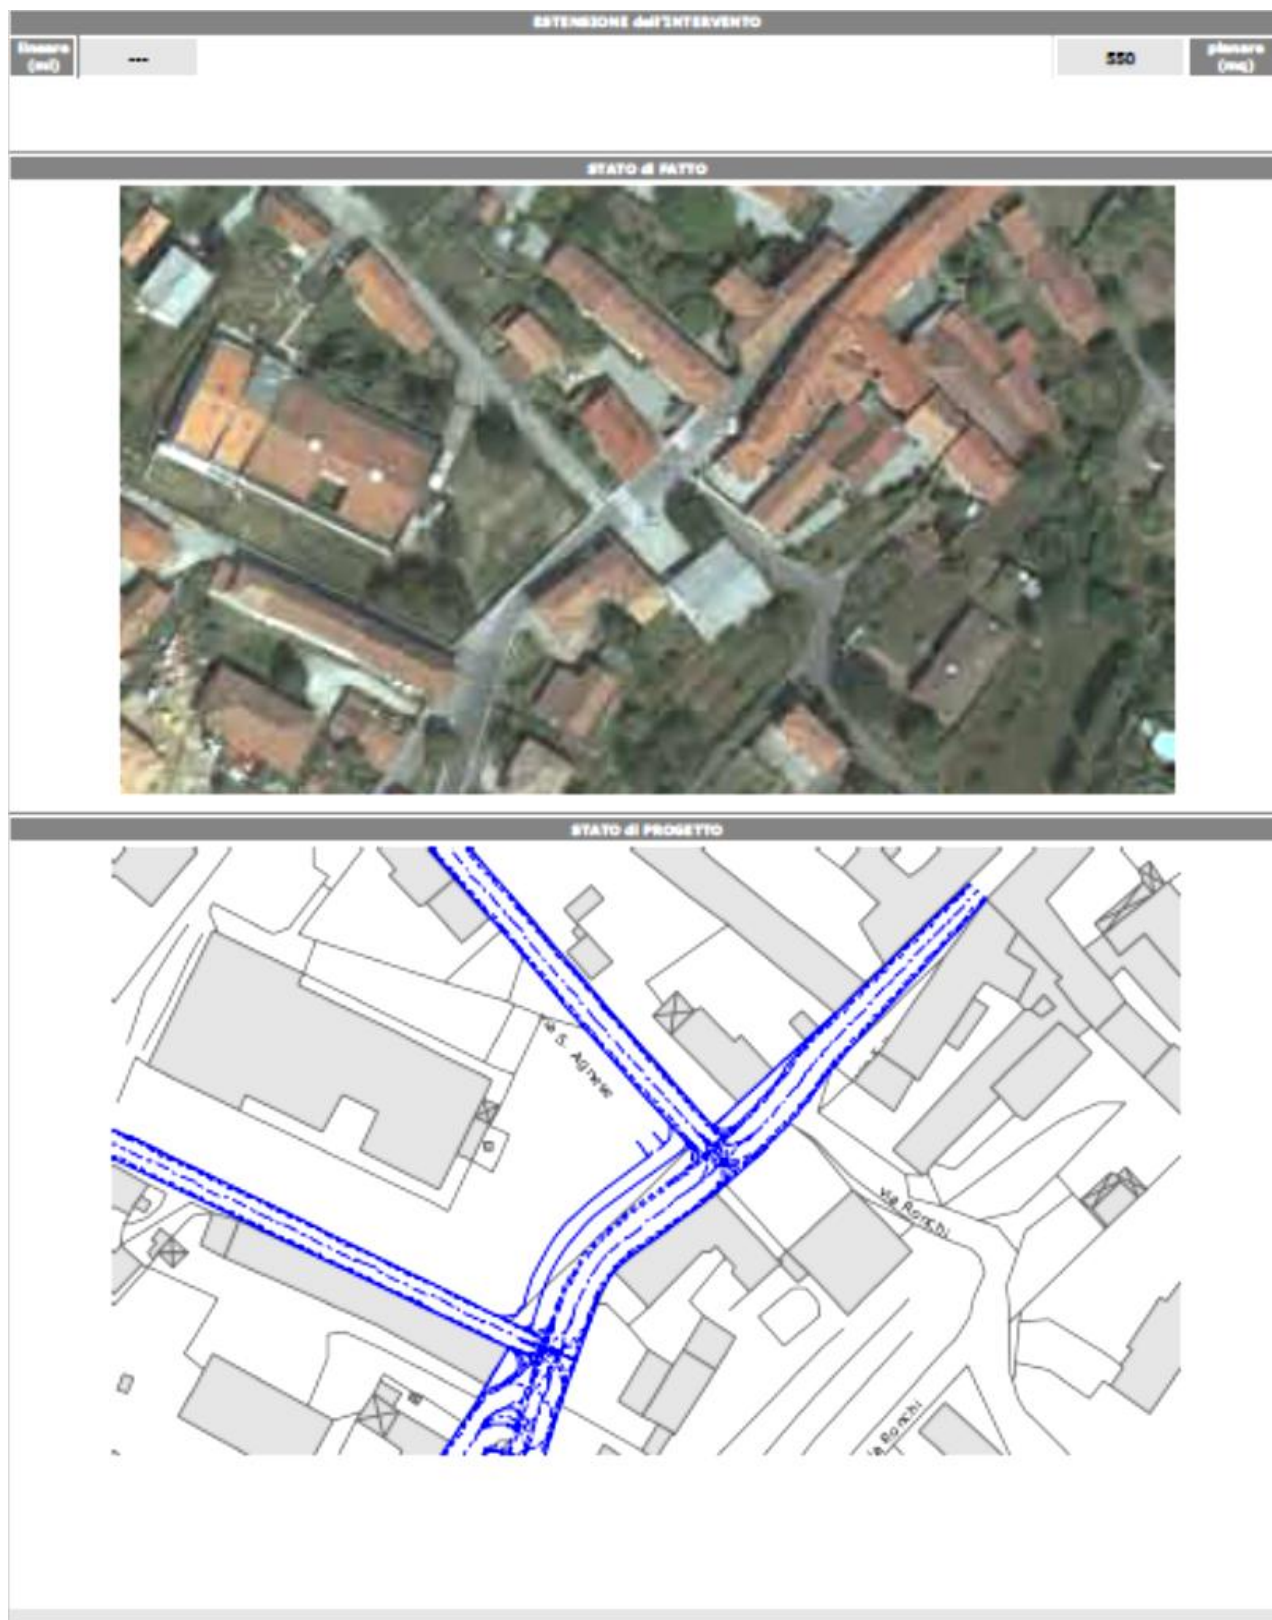
Riqualificazione dell'intersezione Lombardia nord (SP 18) / Lombardia sud (SP 18) / Leopardi

Riqualficazione di via del Sassone e formazione area attrezzata di sosta per camper

Riqualficazione dell'intersezione Leopardi nord / Leopardi sud / Vigna

Riquilificazione di via Vigna

Riqualficazione dell'intersezione Rosselli nord / Rosselli sud / Mercallo / Broli

Riqualficazione dell'intersezione Rosselli nord / Rosselli sud / S Agnese

Riqualificazione di via Sant'Agnese

ESTENSIONE dell'INTERVENTO

150

planare (mq)

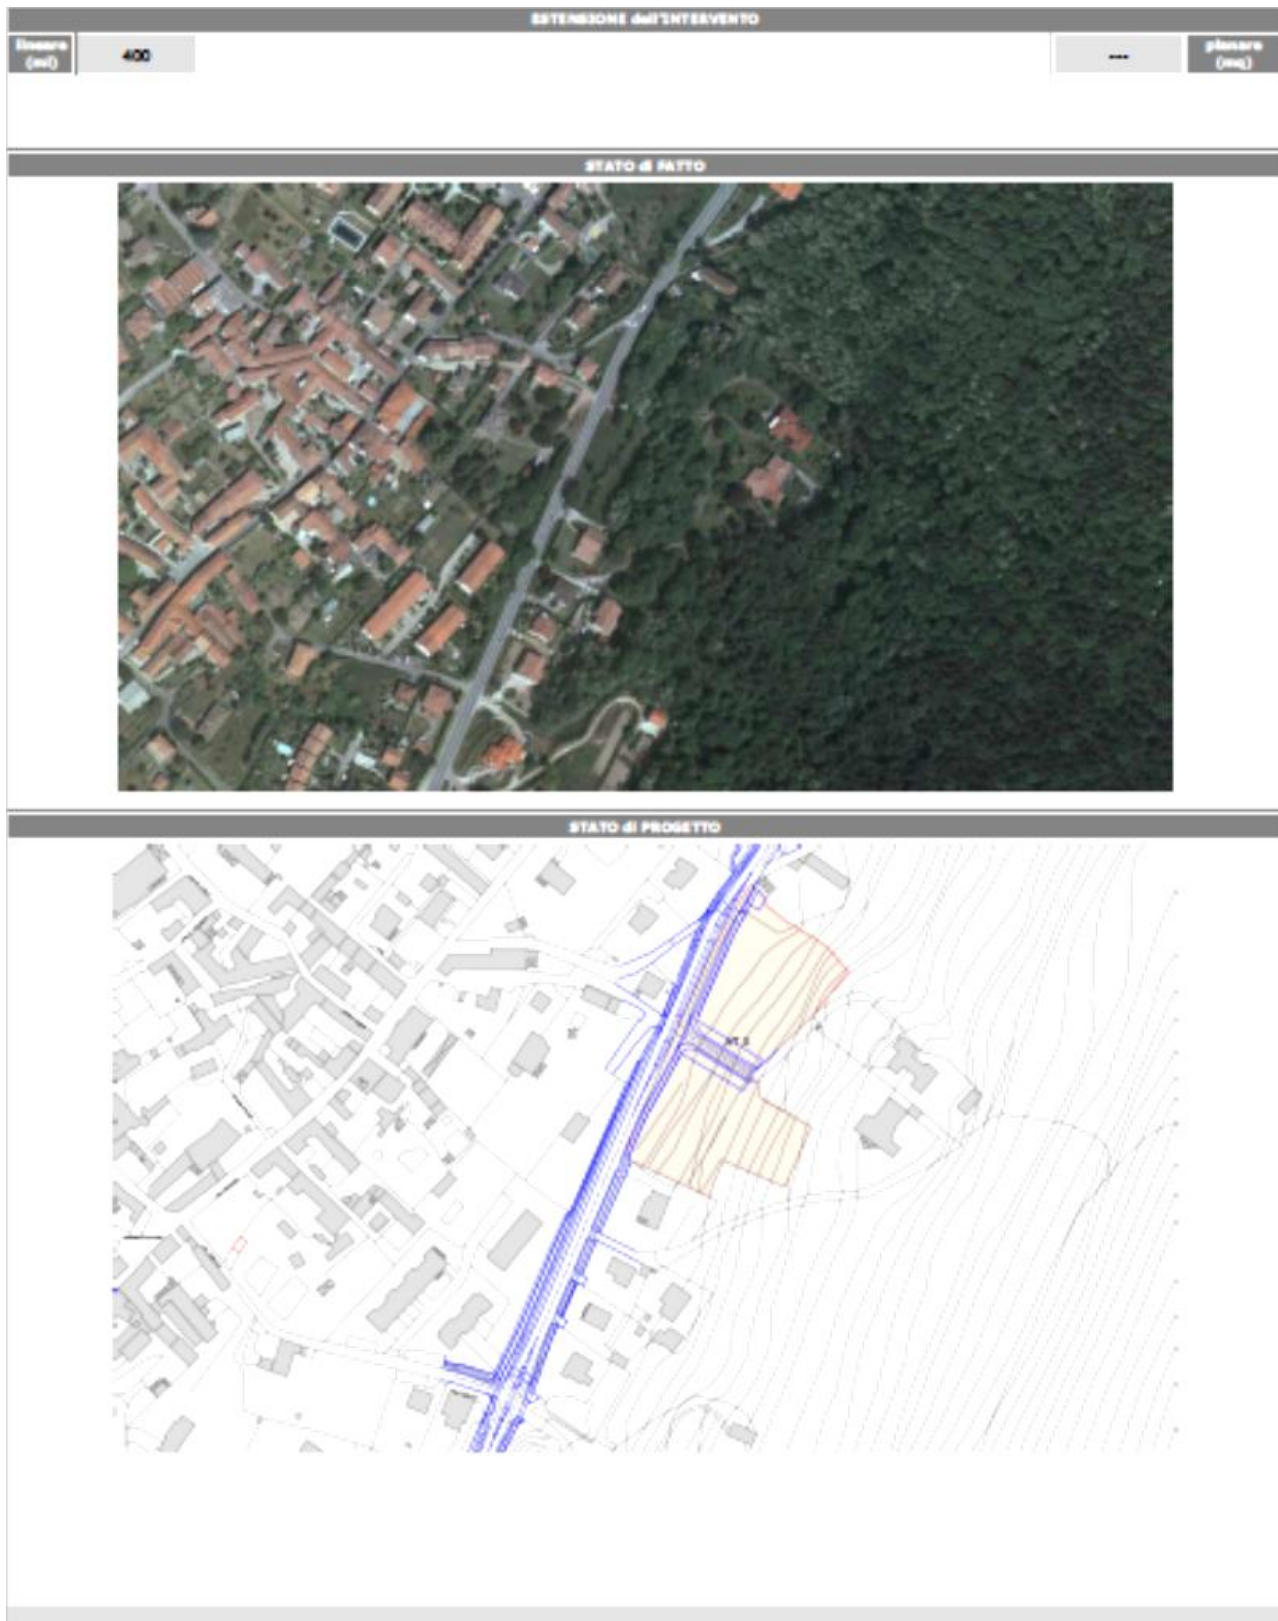
STATO di FATTO

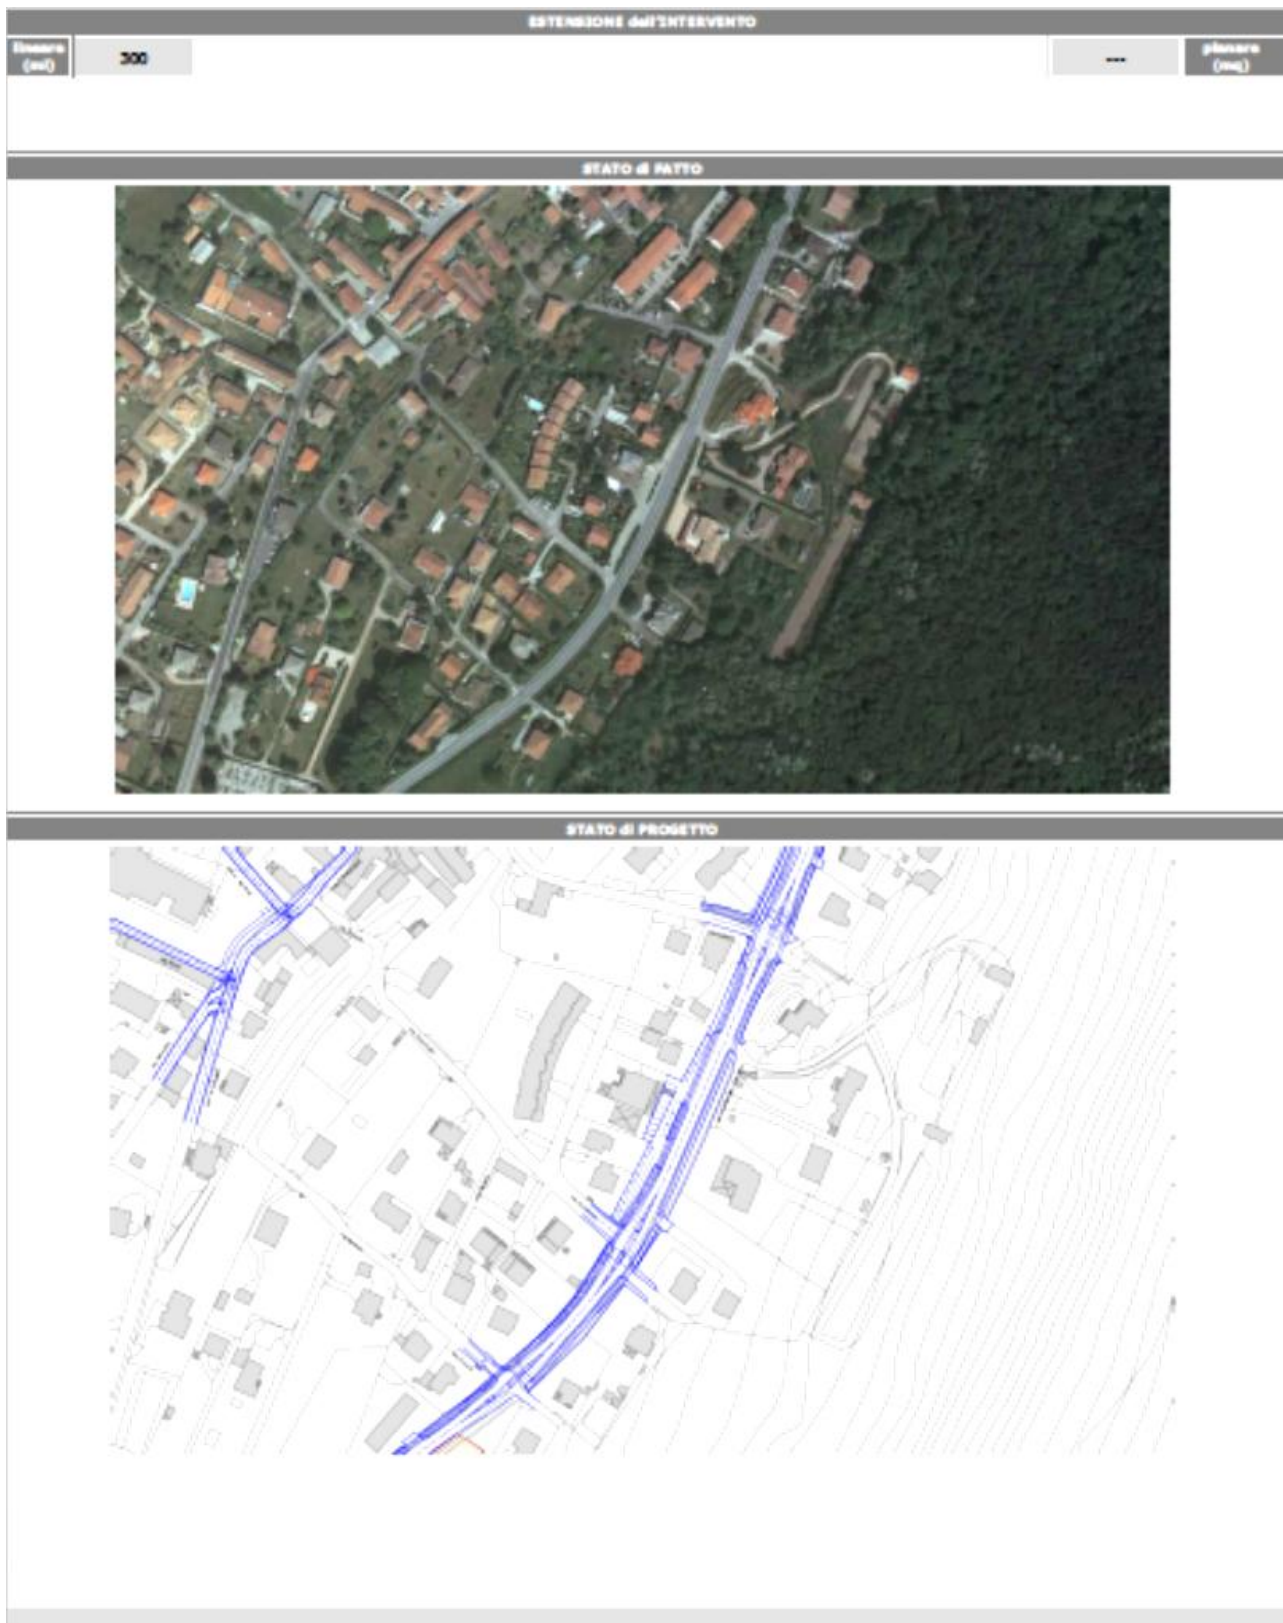
STATO di PROGETTO

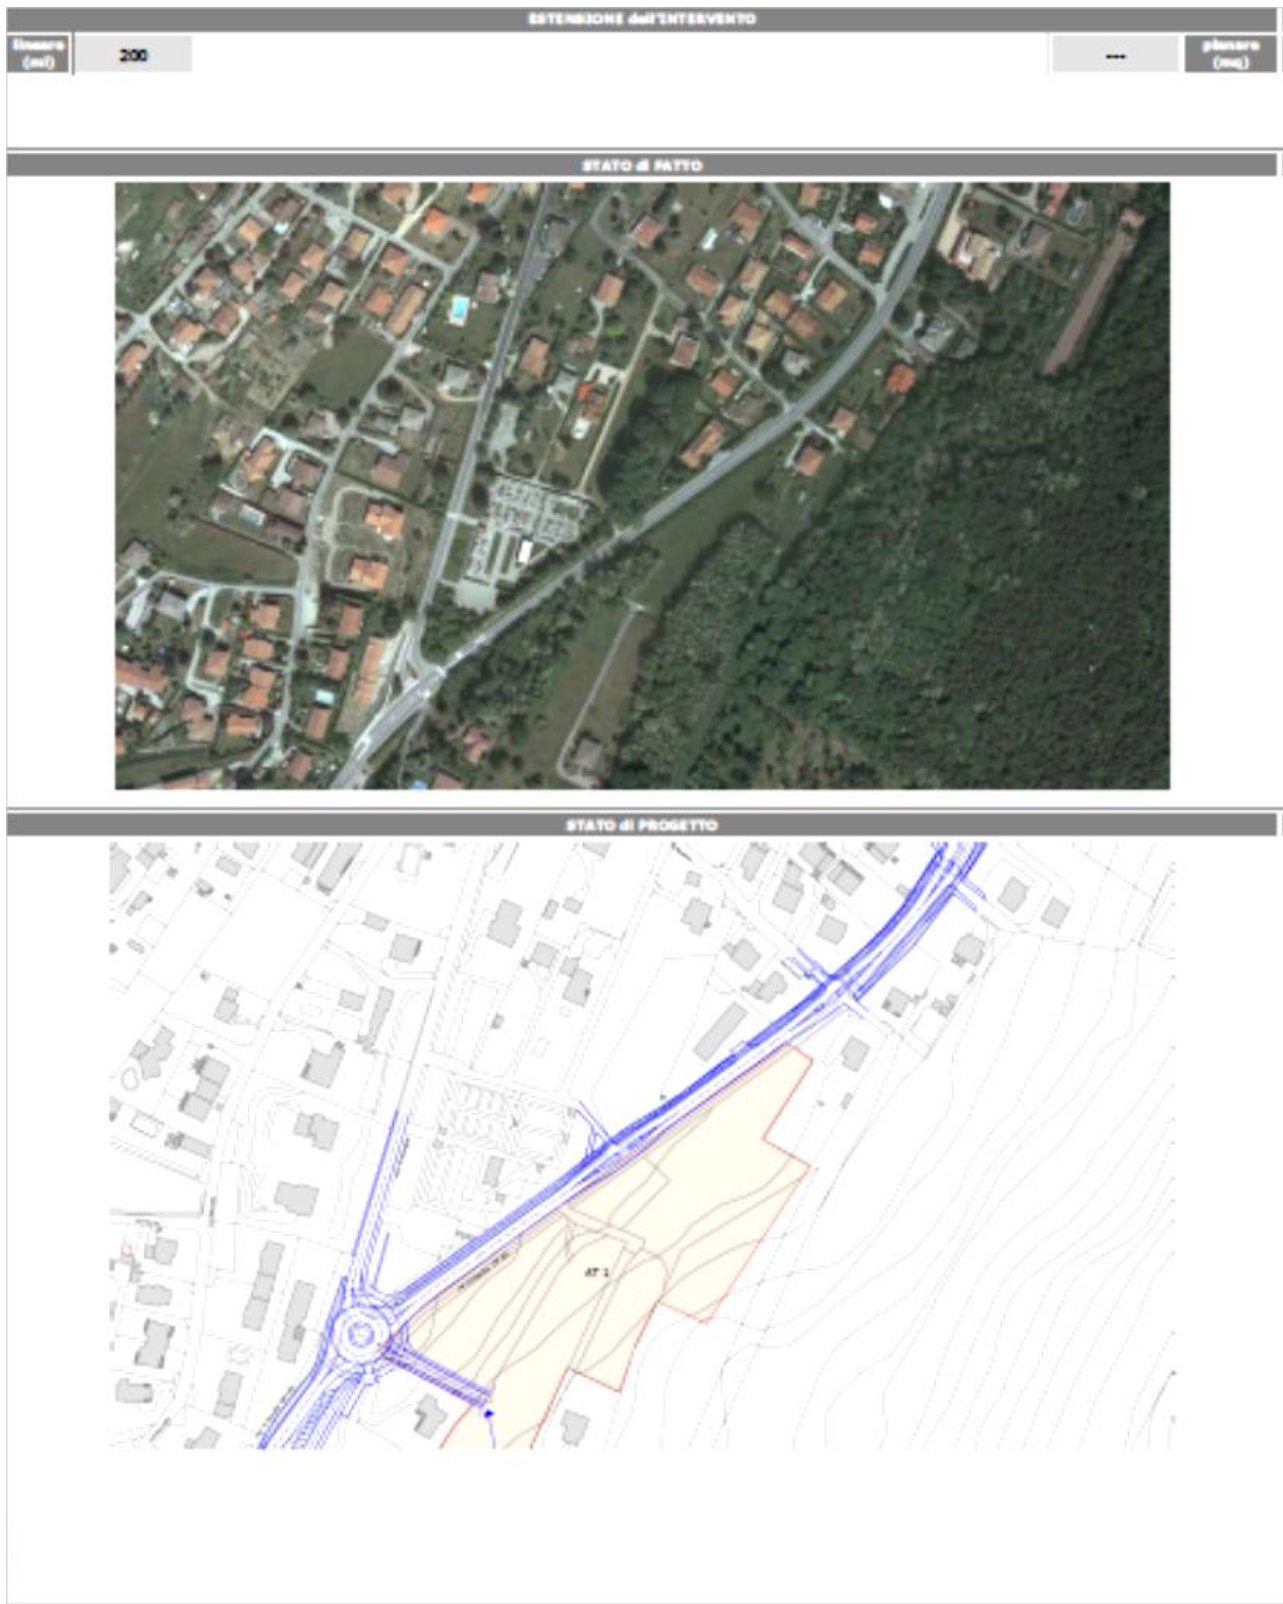
0 10 20 30 40 50 60 70 80 90 100

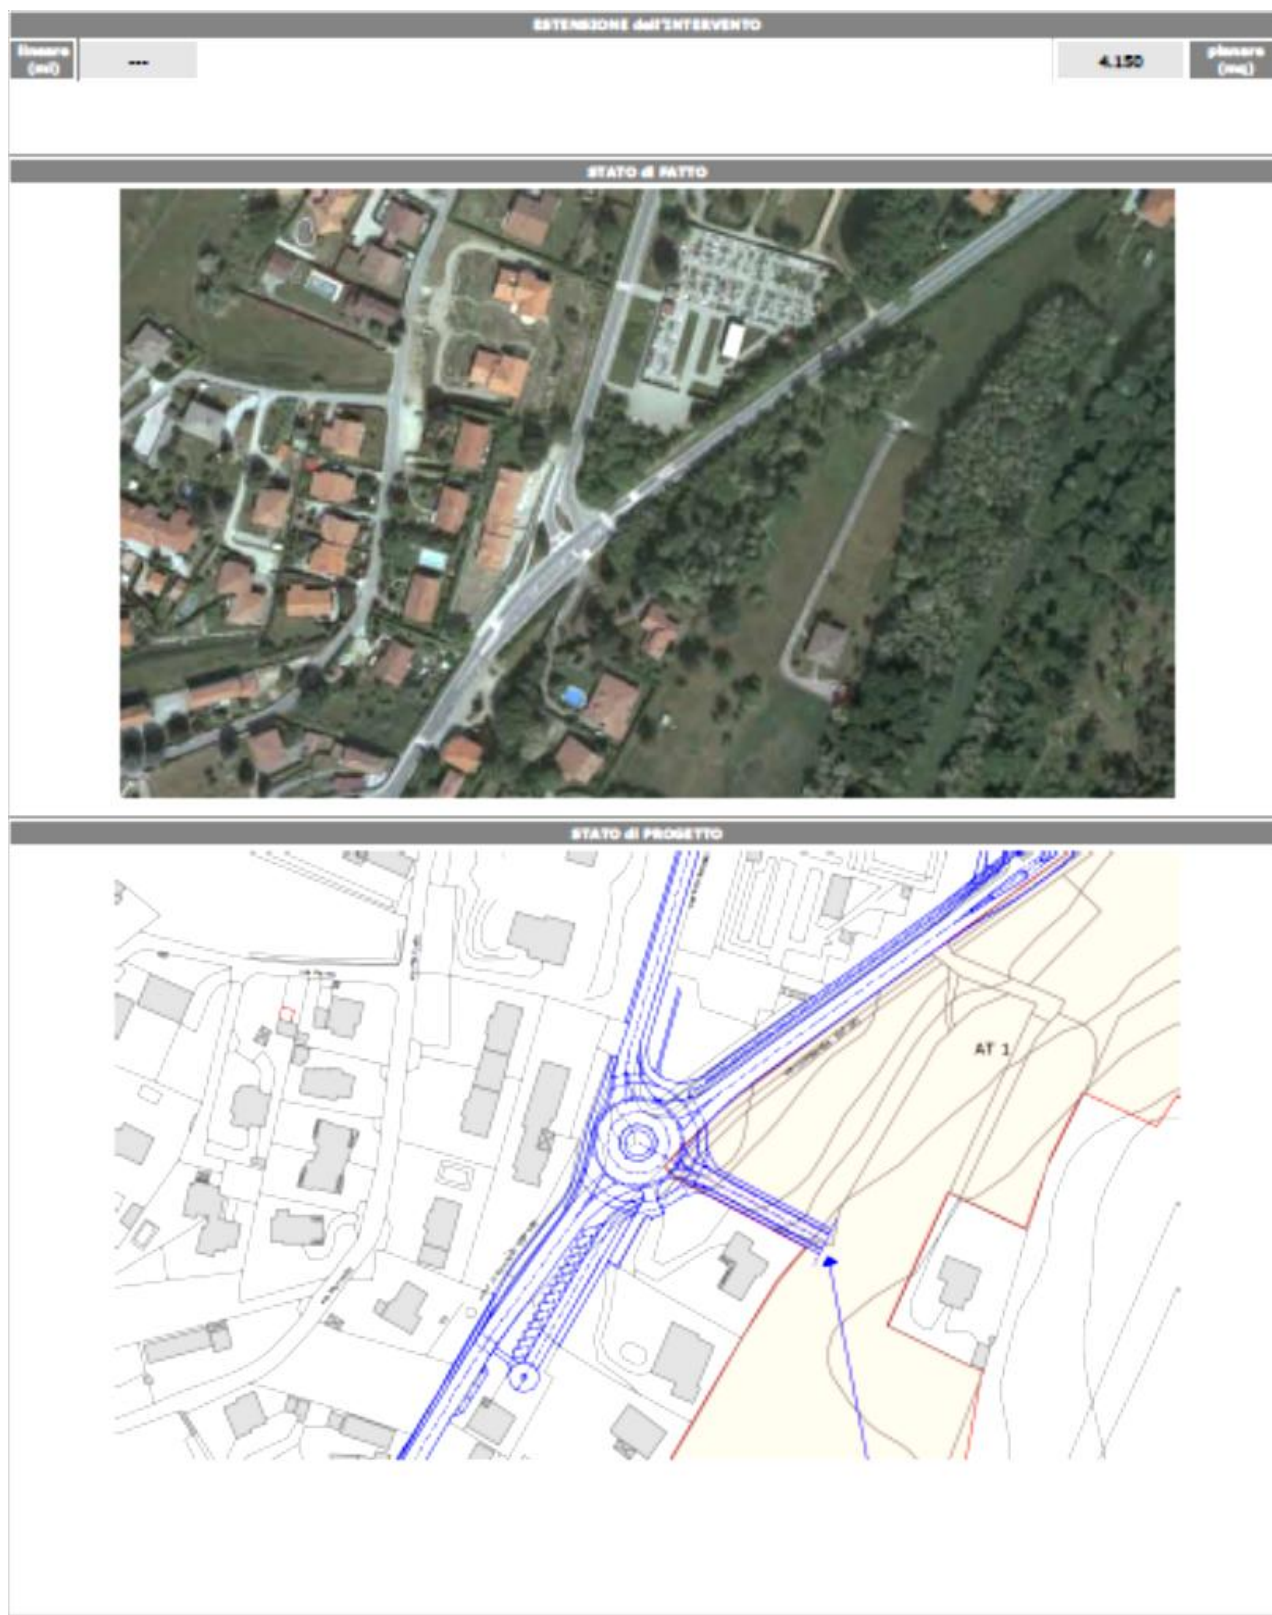
Compartecipazione degli spazi di attraversamento a servizio ospedaliero e residenziale

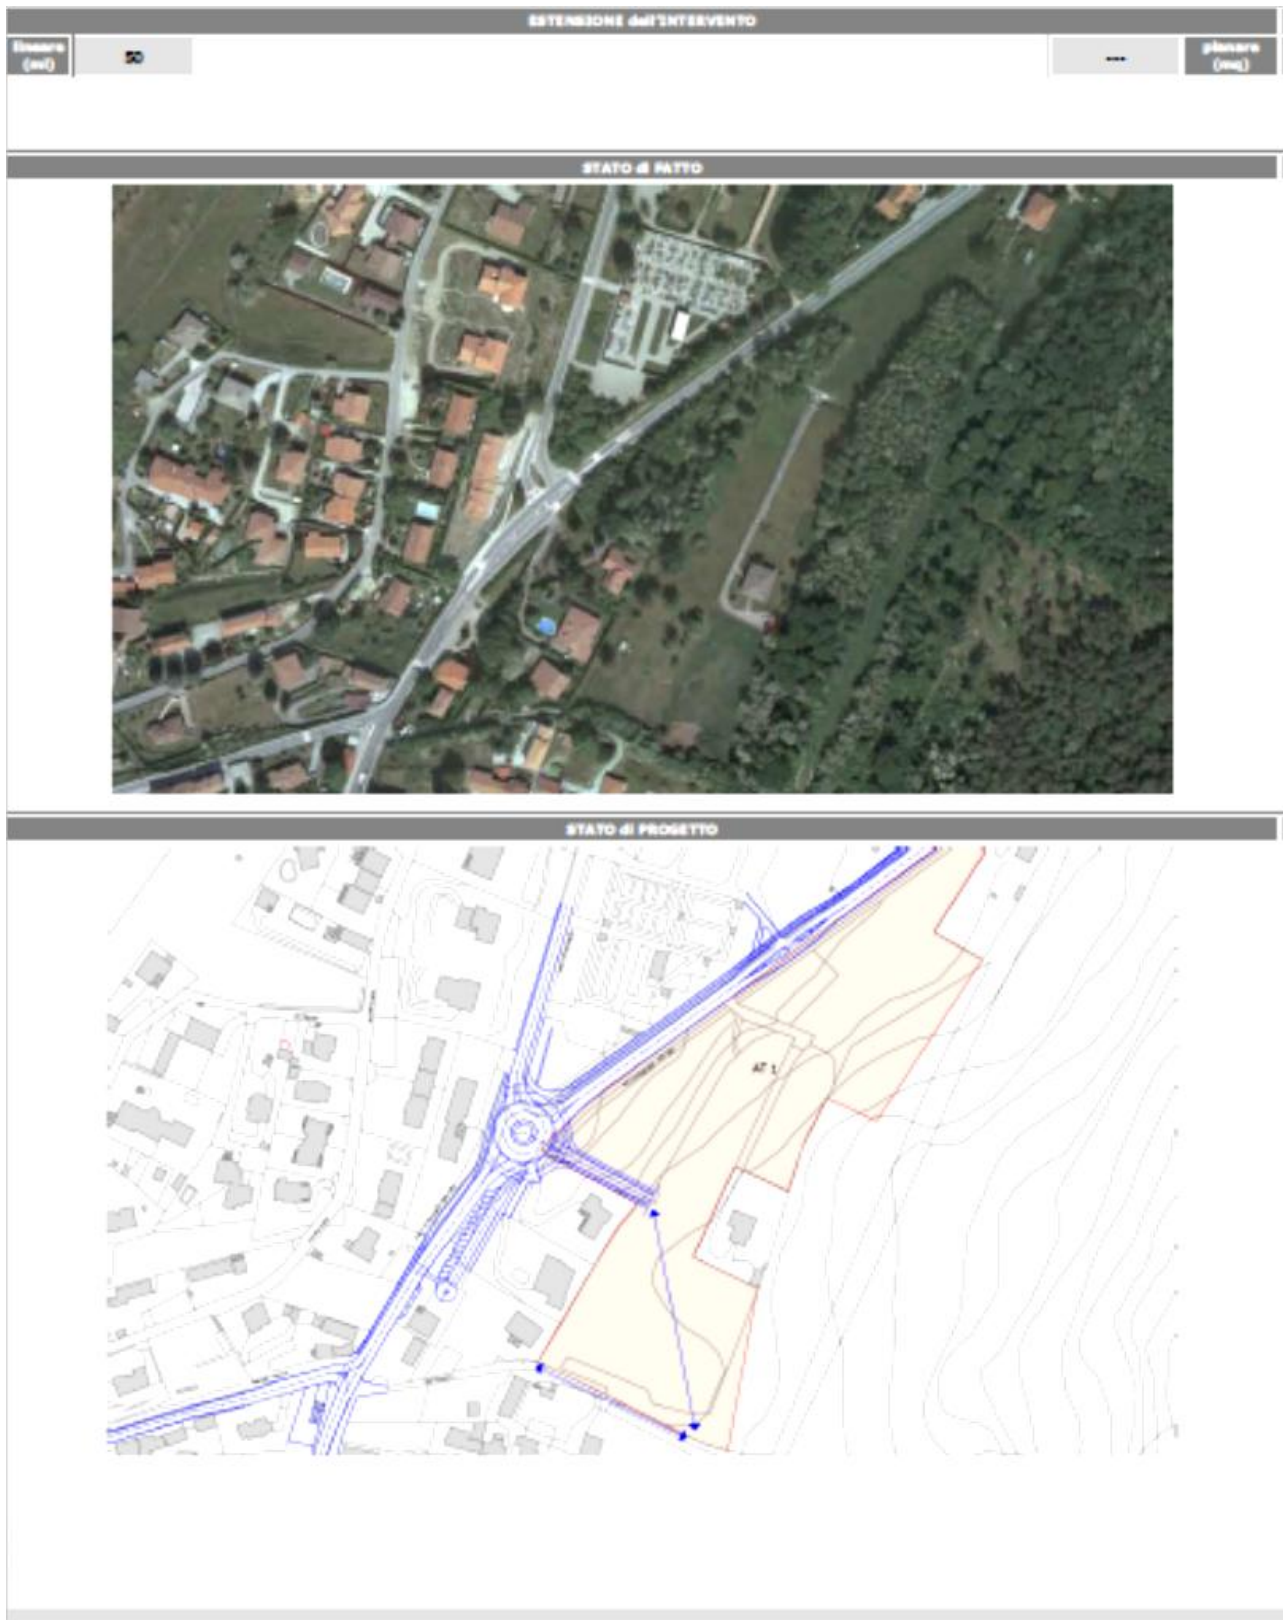
Riqualficazione di via Lombardia (SP 18) tra le intersezioni con via Leopardi e via Fontana

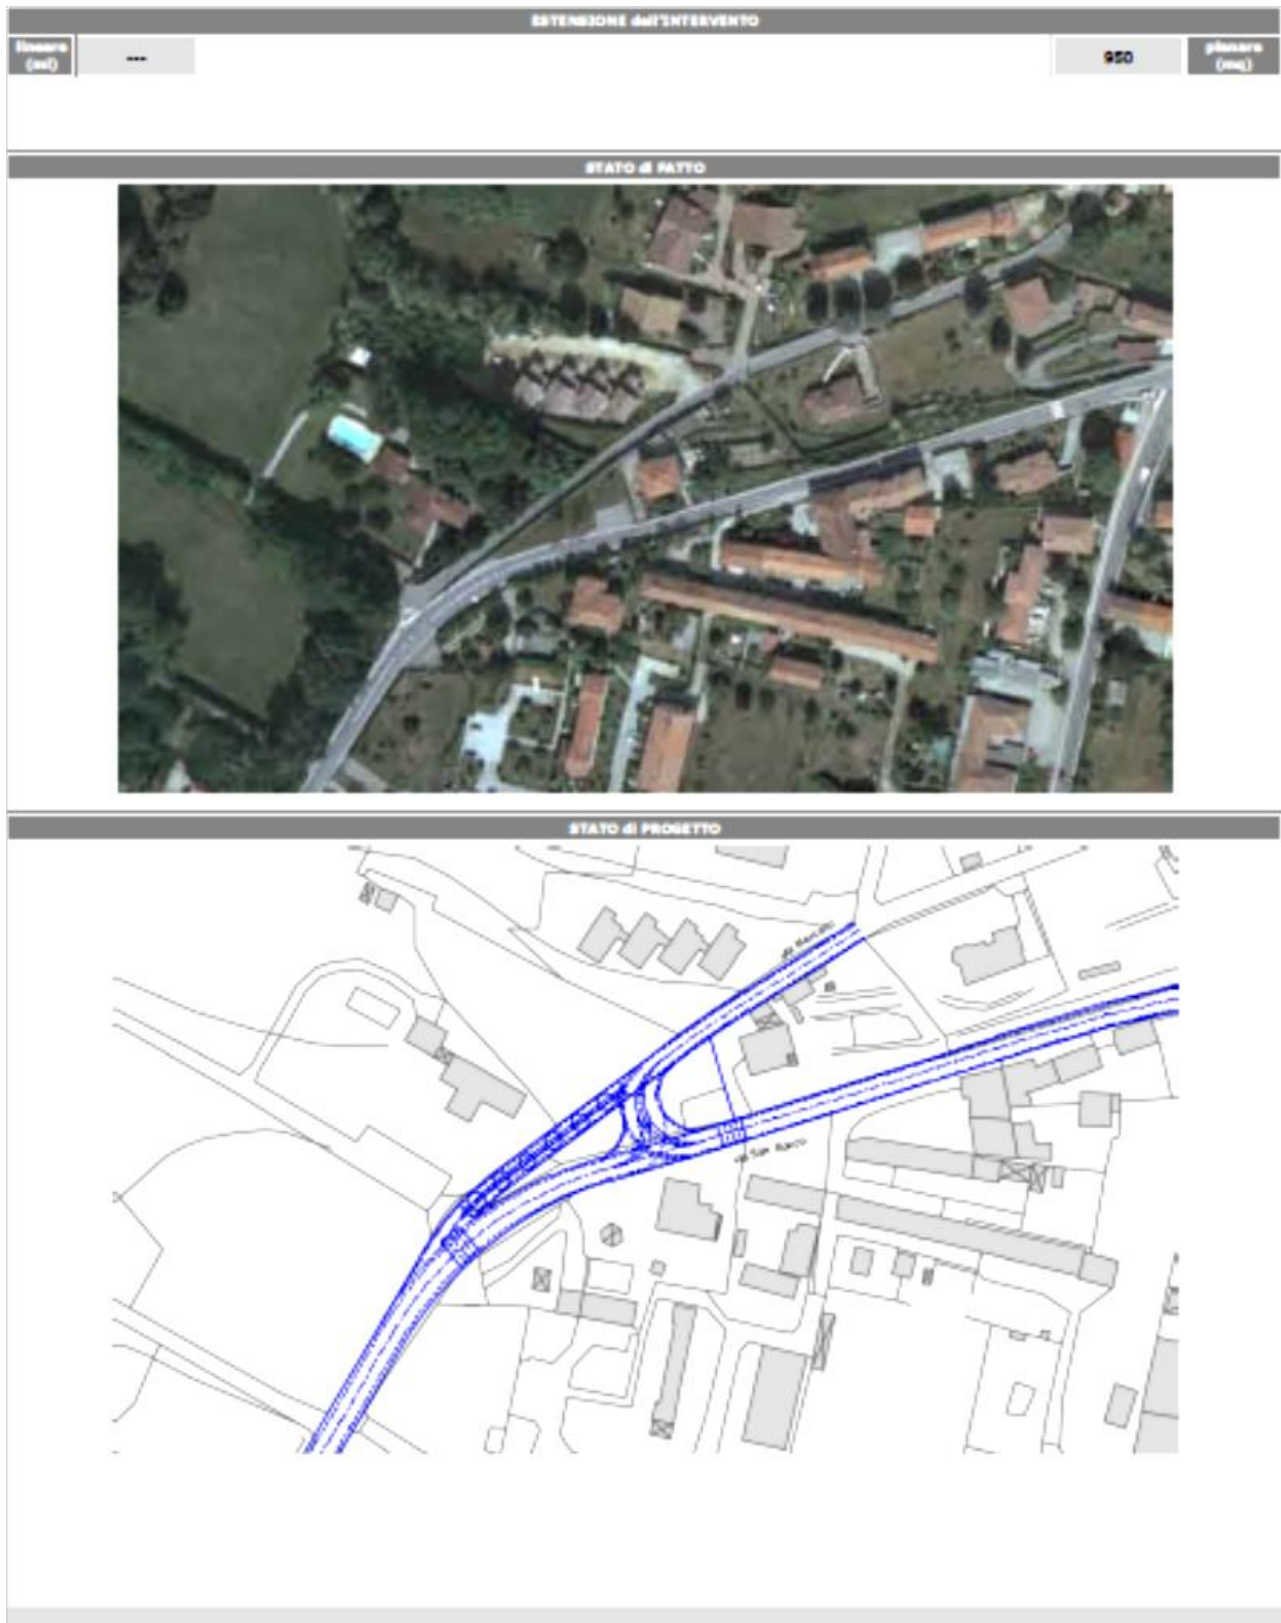
Riqualficazione di via Lombardia (SP 18) tra le intersezioni con via Fontana e via Valeria

Riquilificazione di via Lombardia (SP 18) tra le intersezioni con via Valeria e via Ronchi

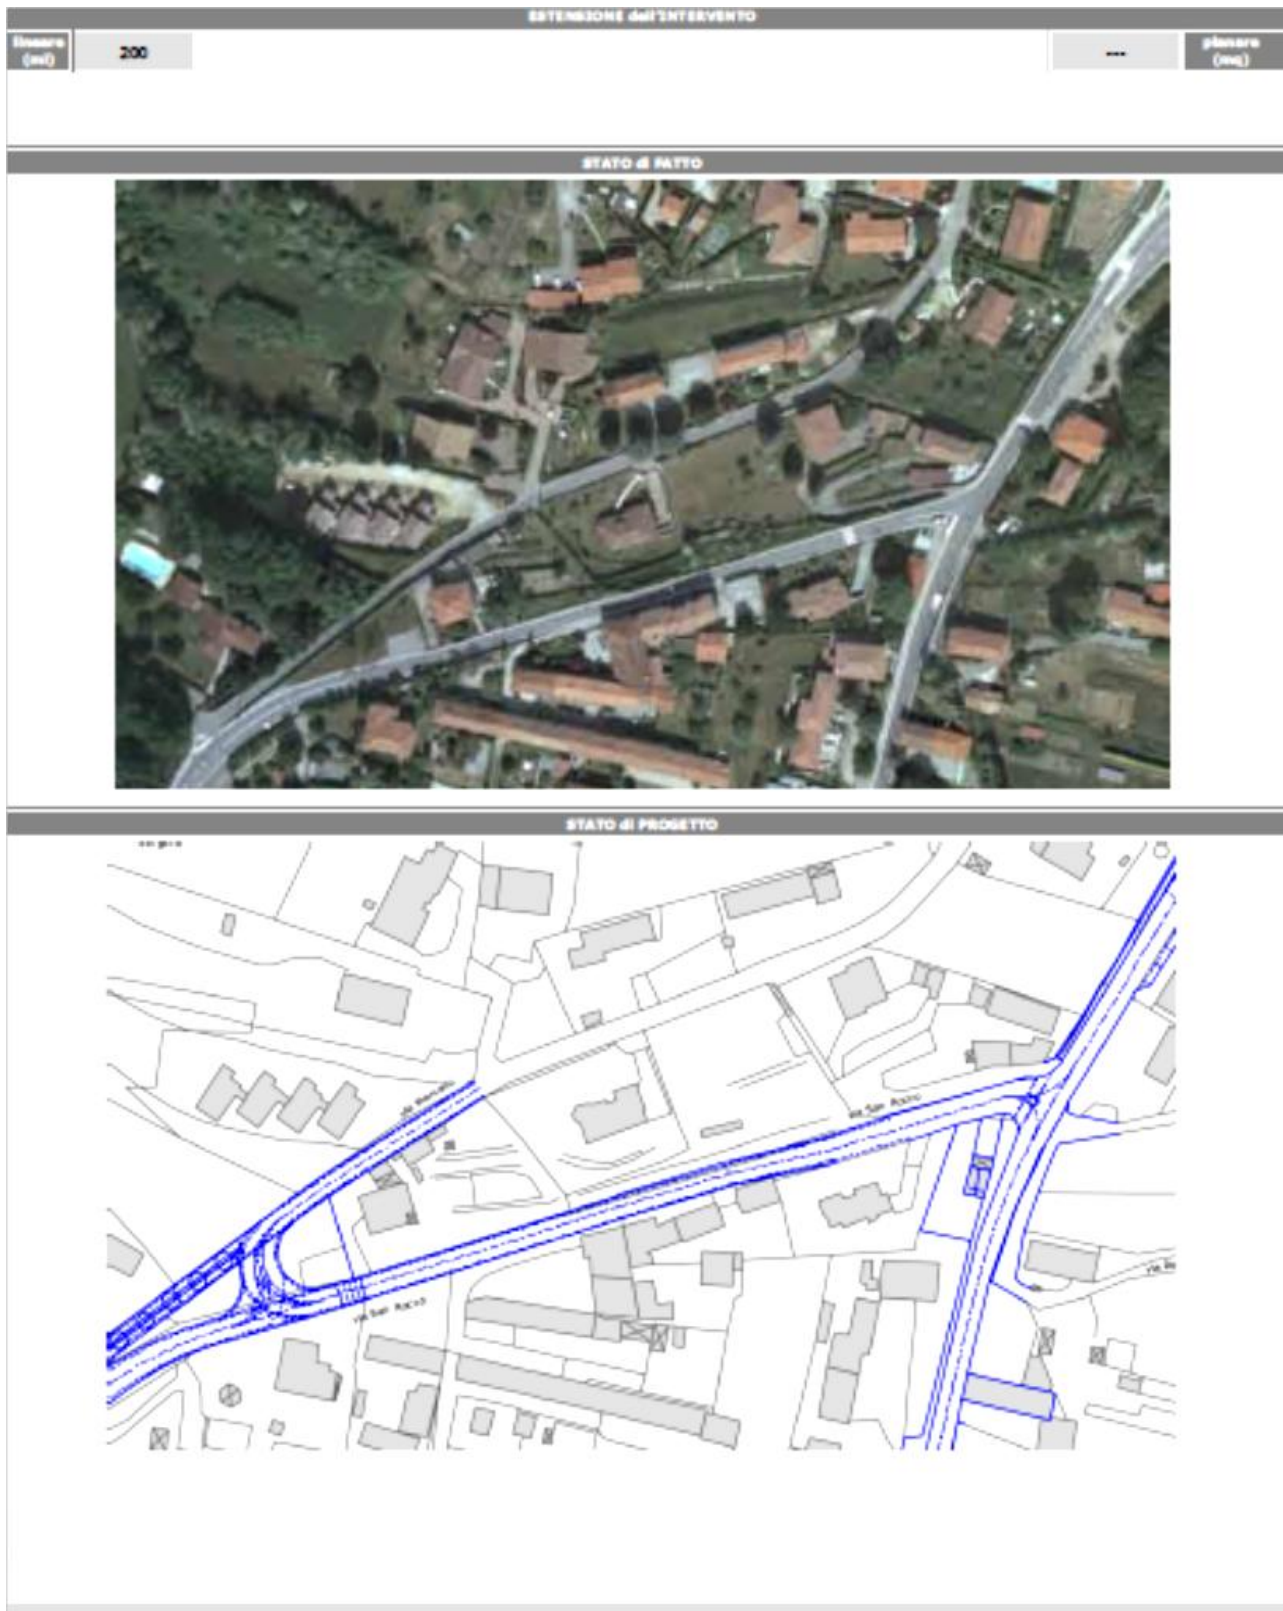
Riquilificazione di via Lombardia (SP 18) tra le intersezioni con via Ronchi e via F.lli Rosselli

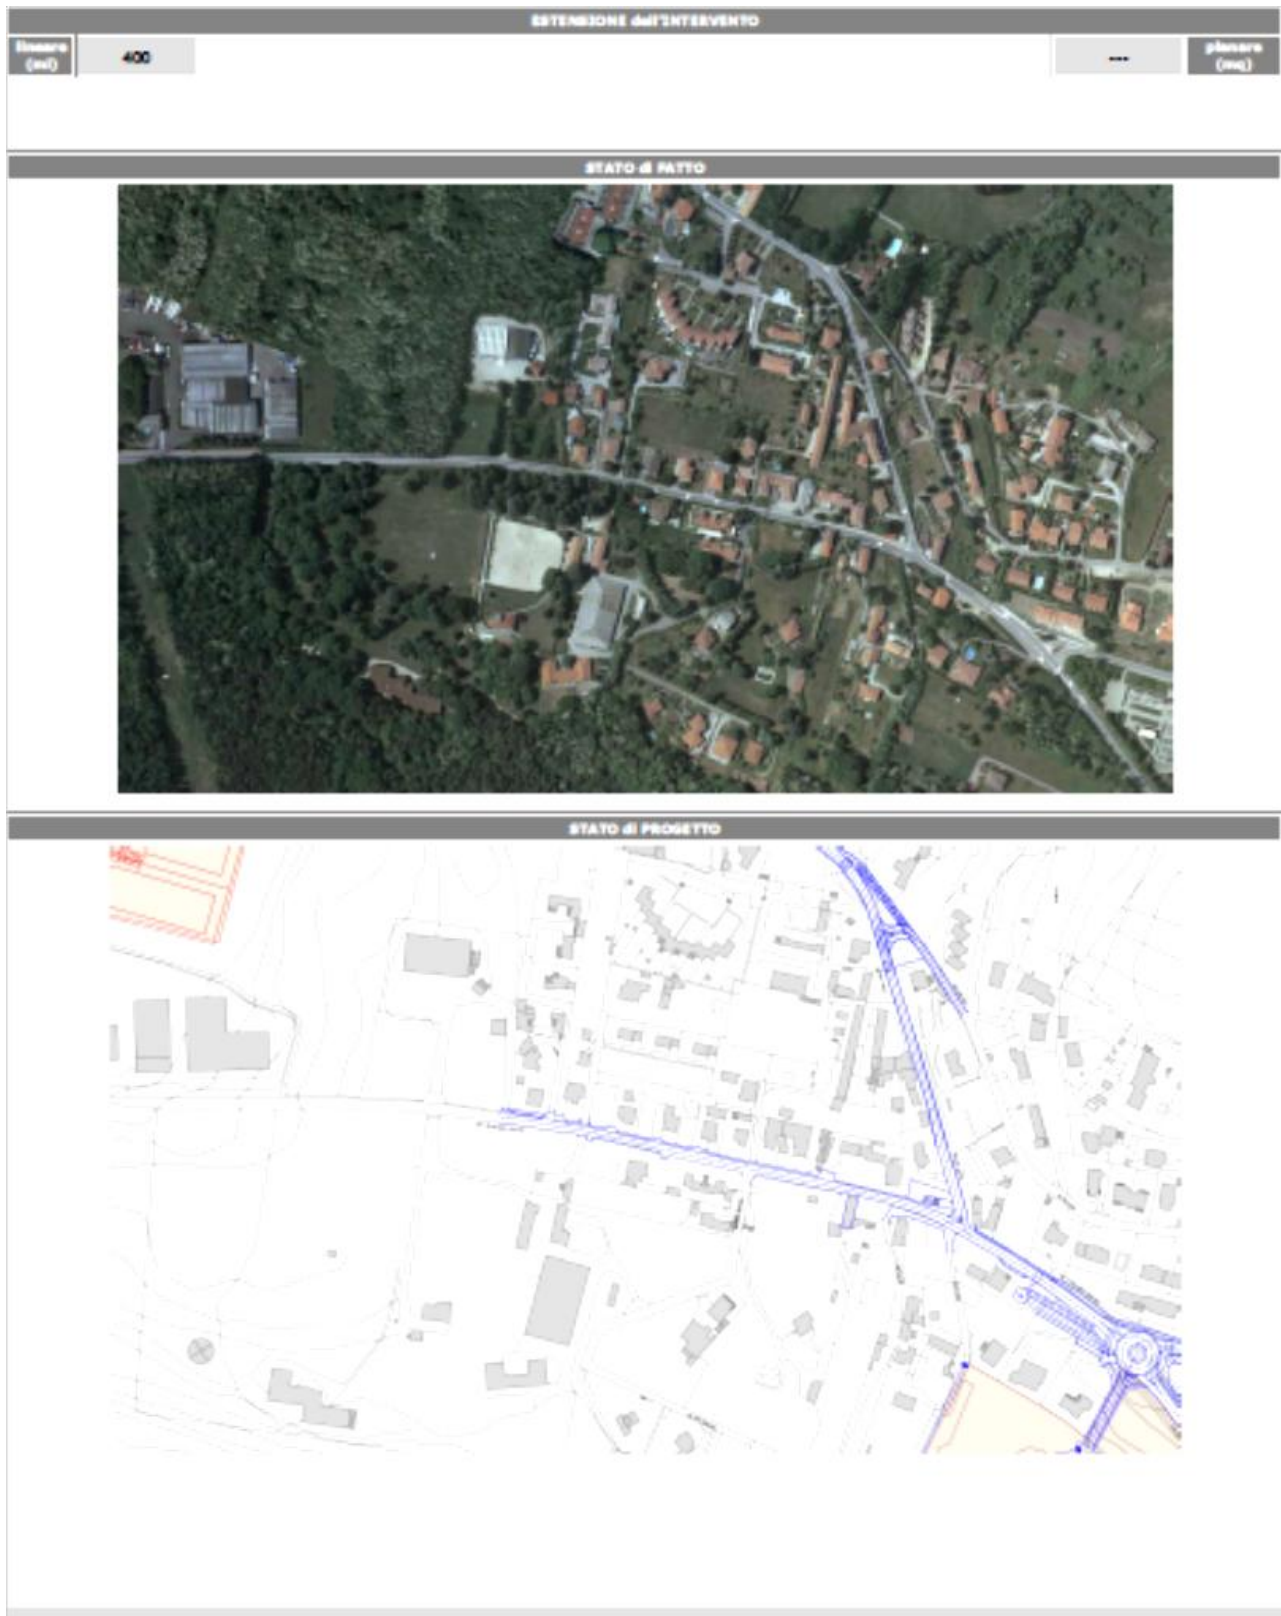
Riqualficazione dell'intersezione Rosselli nord / Lombardia nord-est (SP 18) / nuova strada / Rosselli sud (SP 18)

Viabilità di accesso all'ambito di trasformazione AT 1

Riqualficazione dell'intersezione Mercallo / S Rocco nord / S Rocco sud

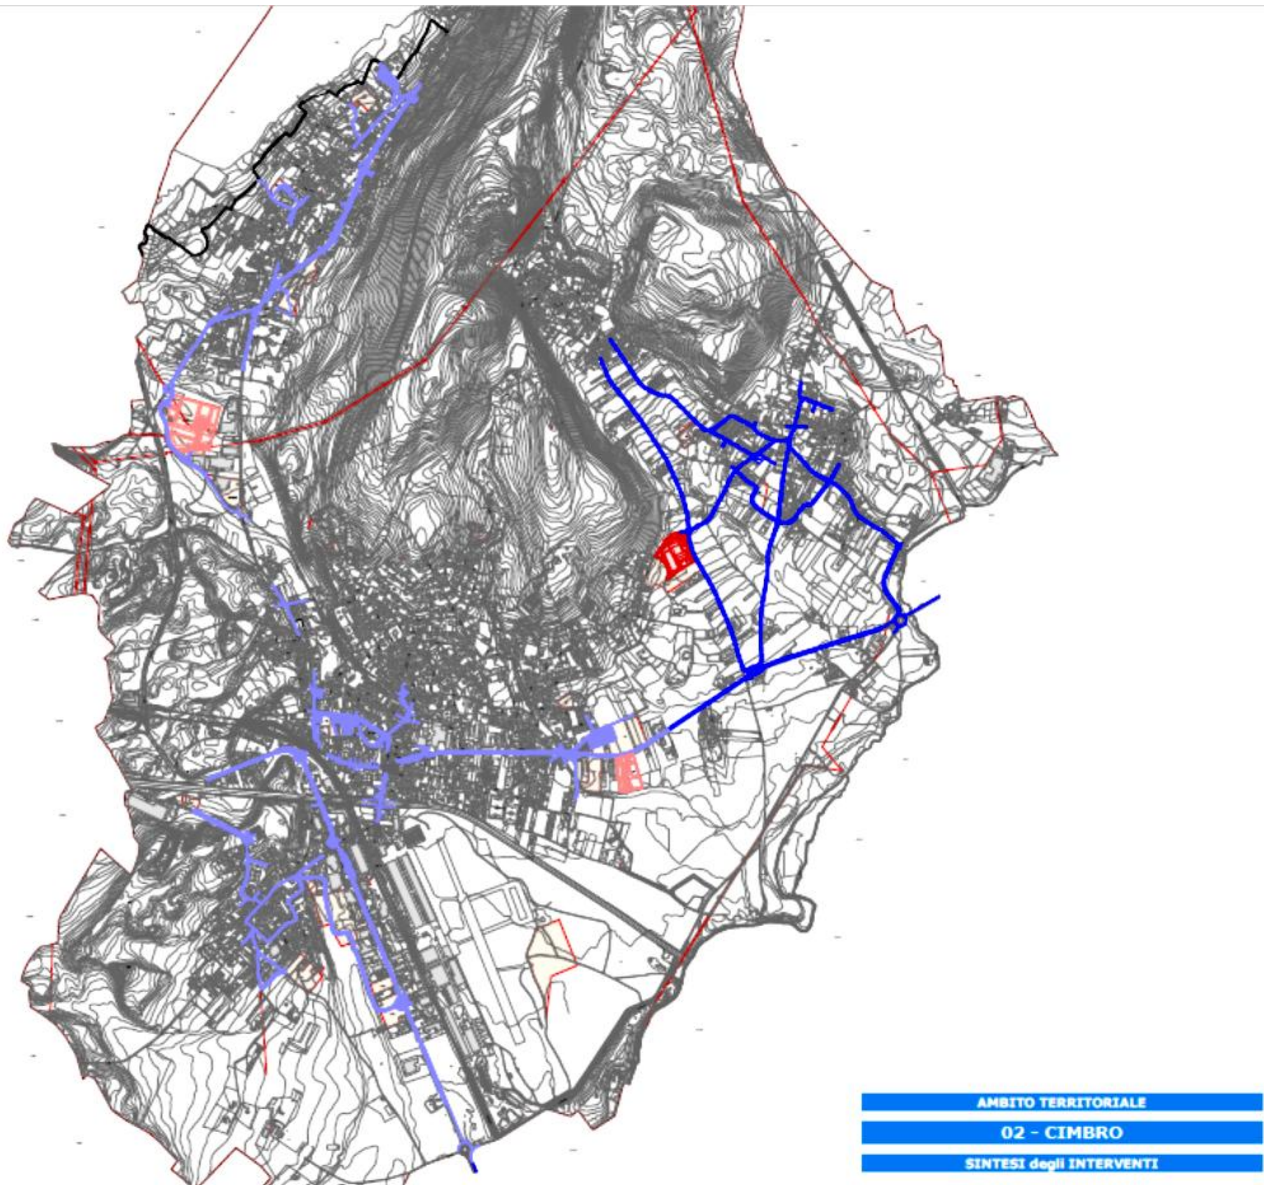
Riqualficazione di via S Rocco tra le intersezioni con via Mercallo e con via Milano

Riqualficazione di via S Rocco tra l'intersezione con via Mercallo e via Rosselli (SP 18)

Riqualficazione di via Rosselli (SP 18) tra l'intersezione con via Lombardia e la ZP

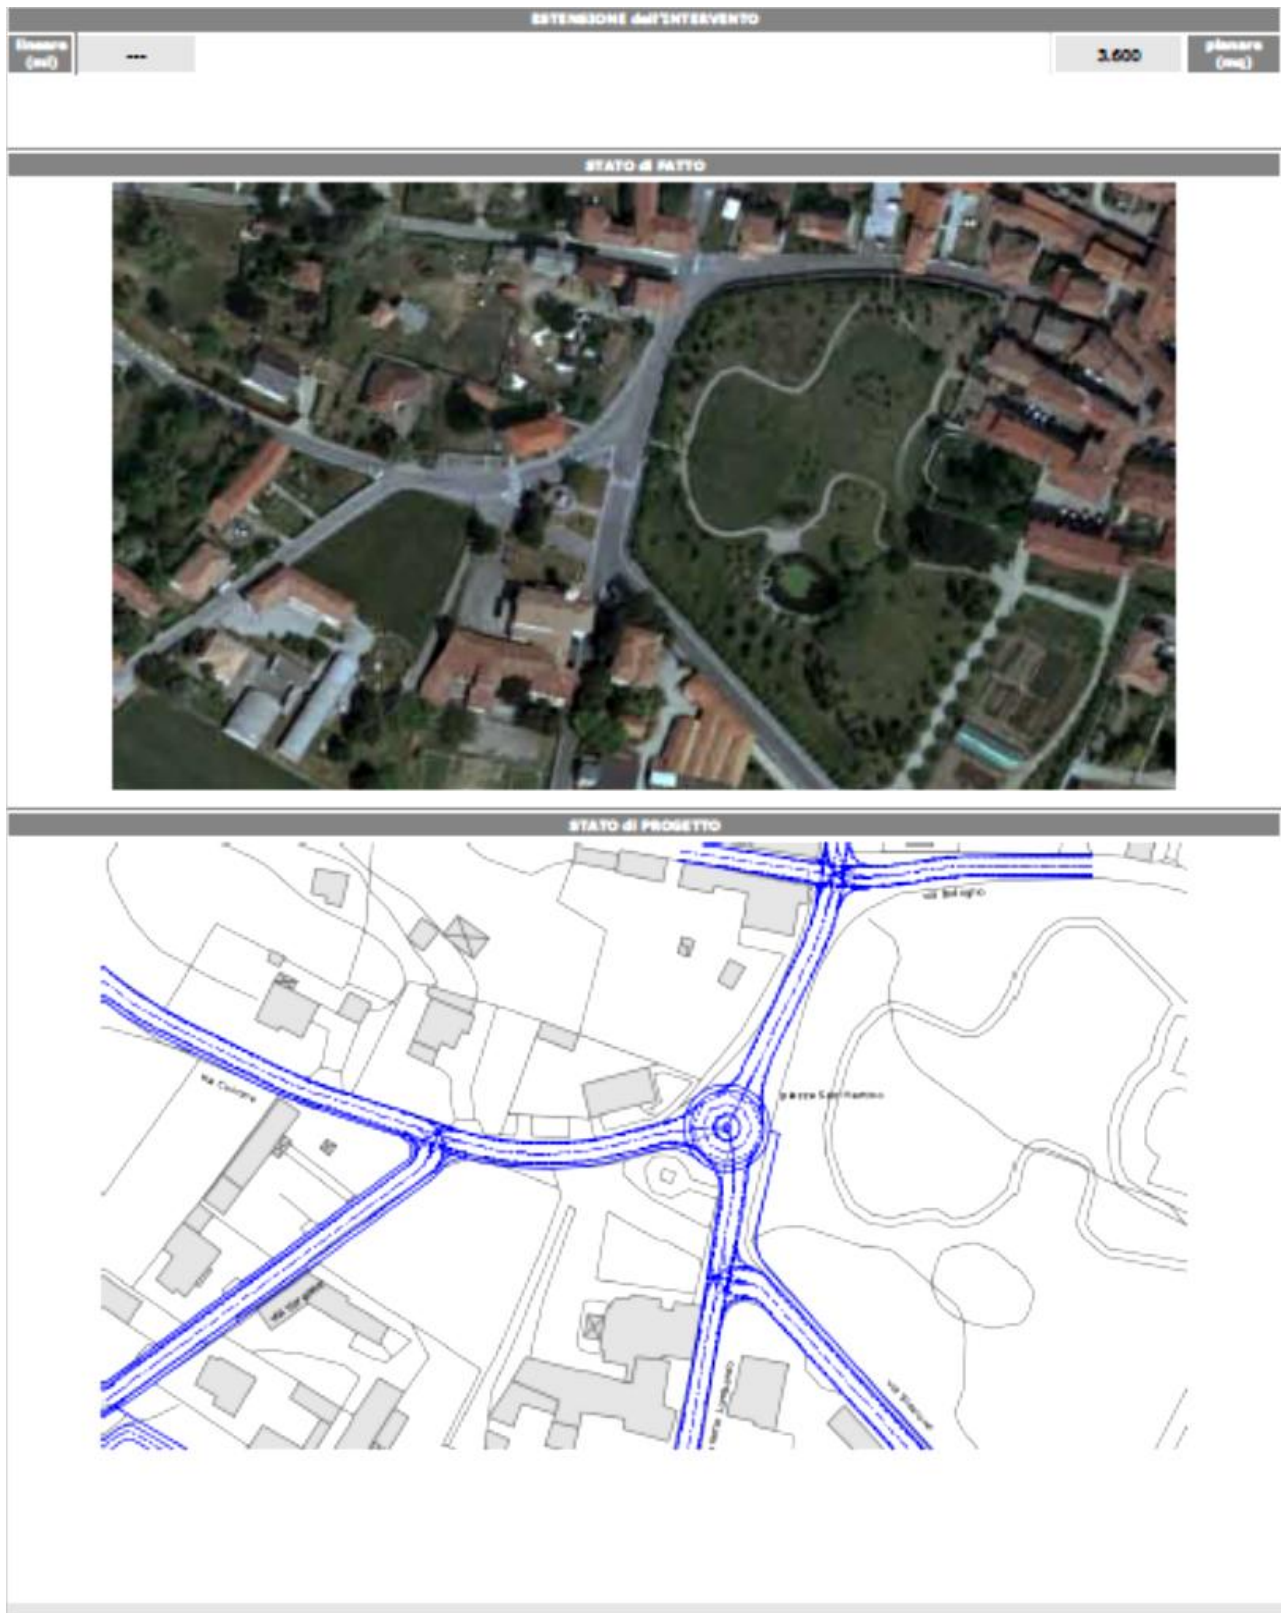
Riqualficazione dell'intersezione San Rocco nord / San Rocco sud

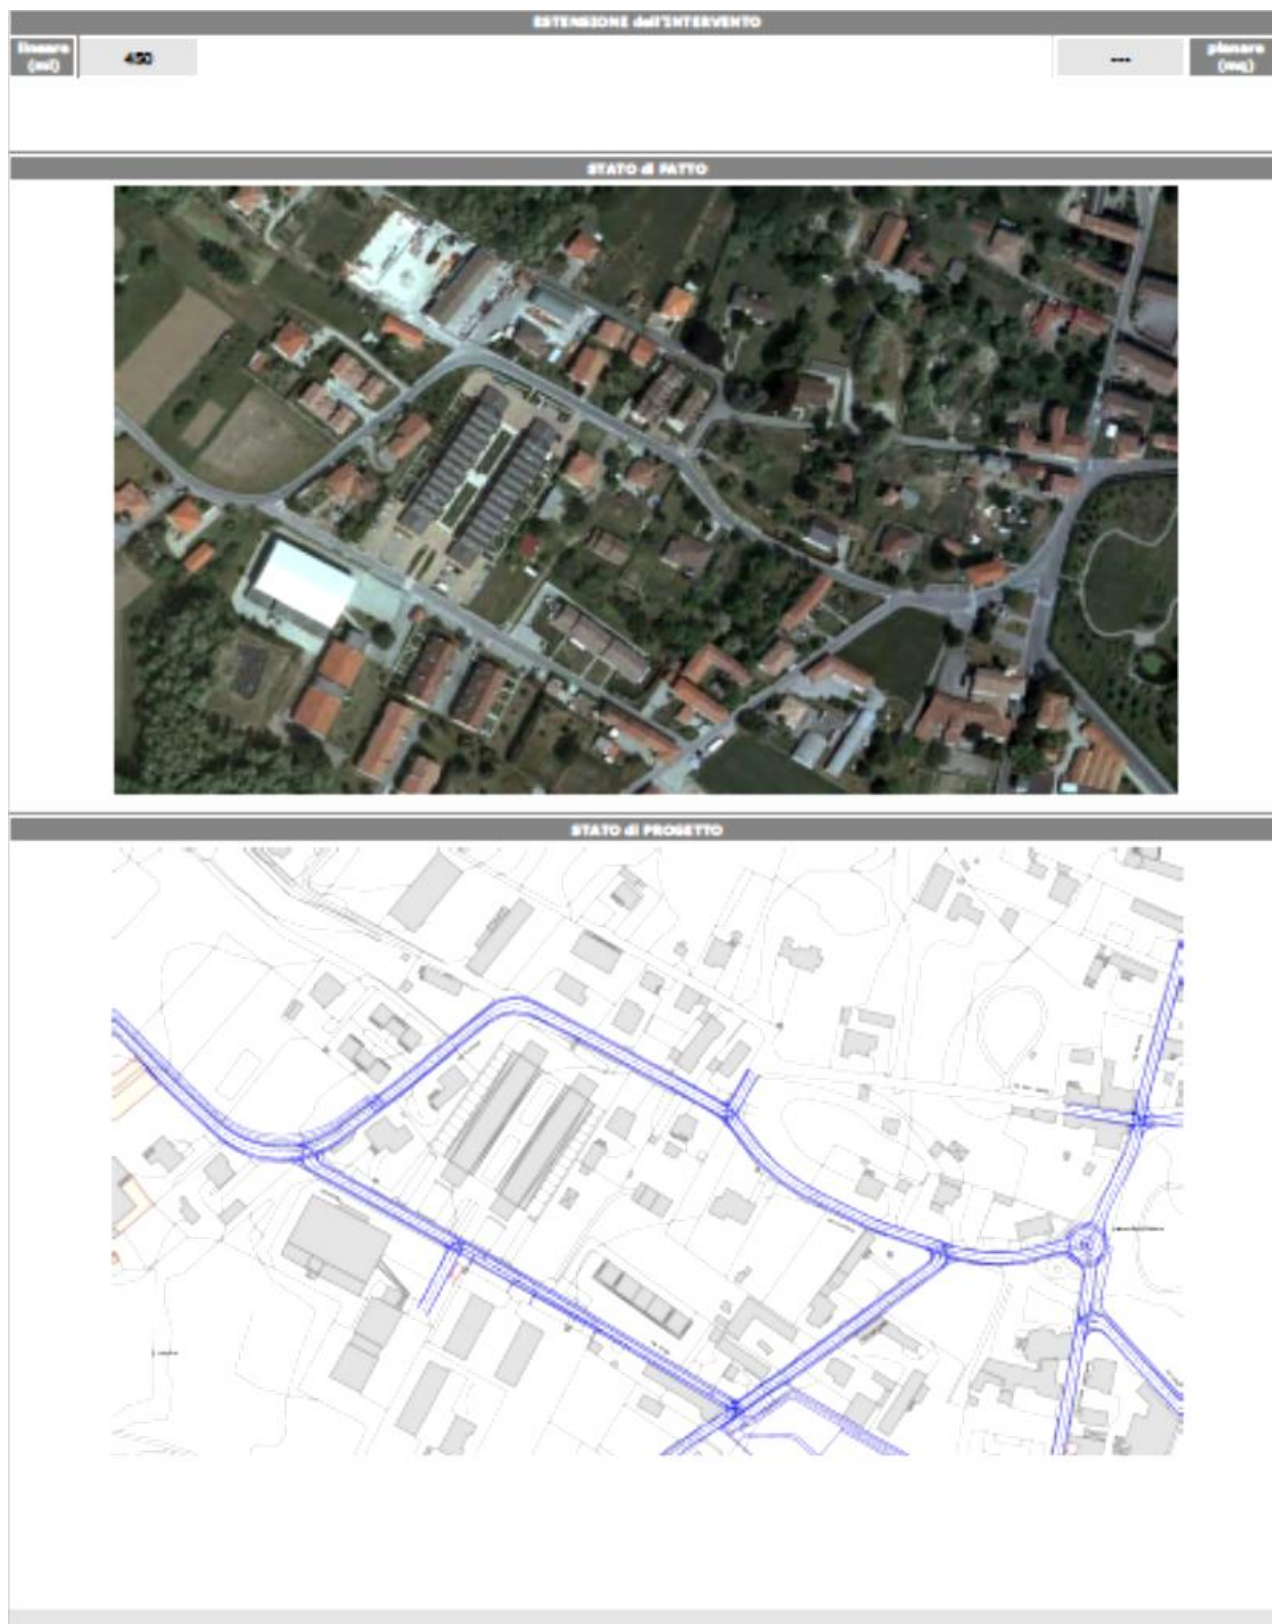
Riqualficazione di via San Rocco in corrispondenza della ZP

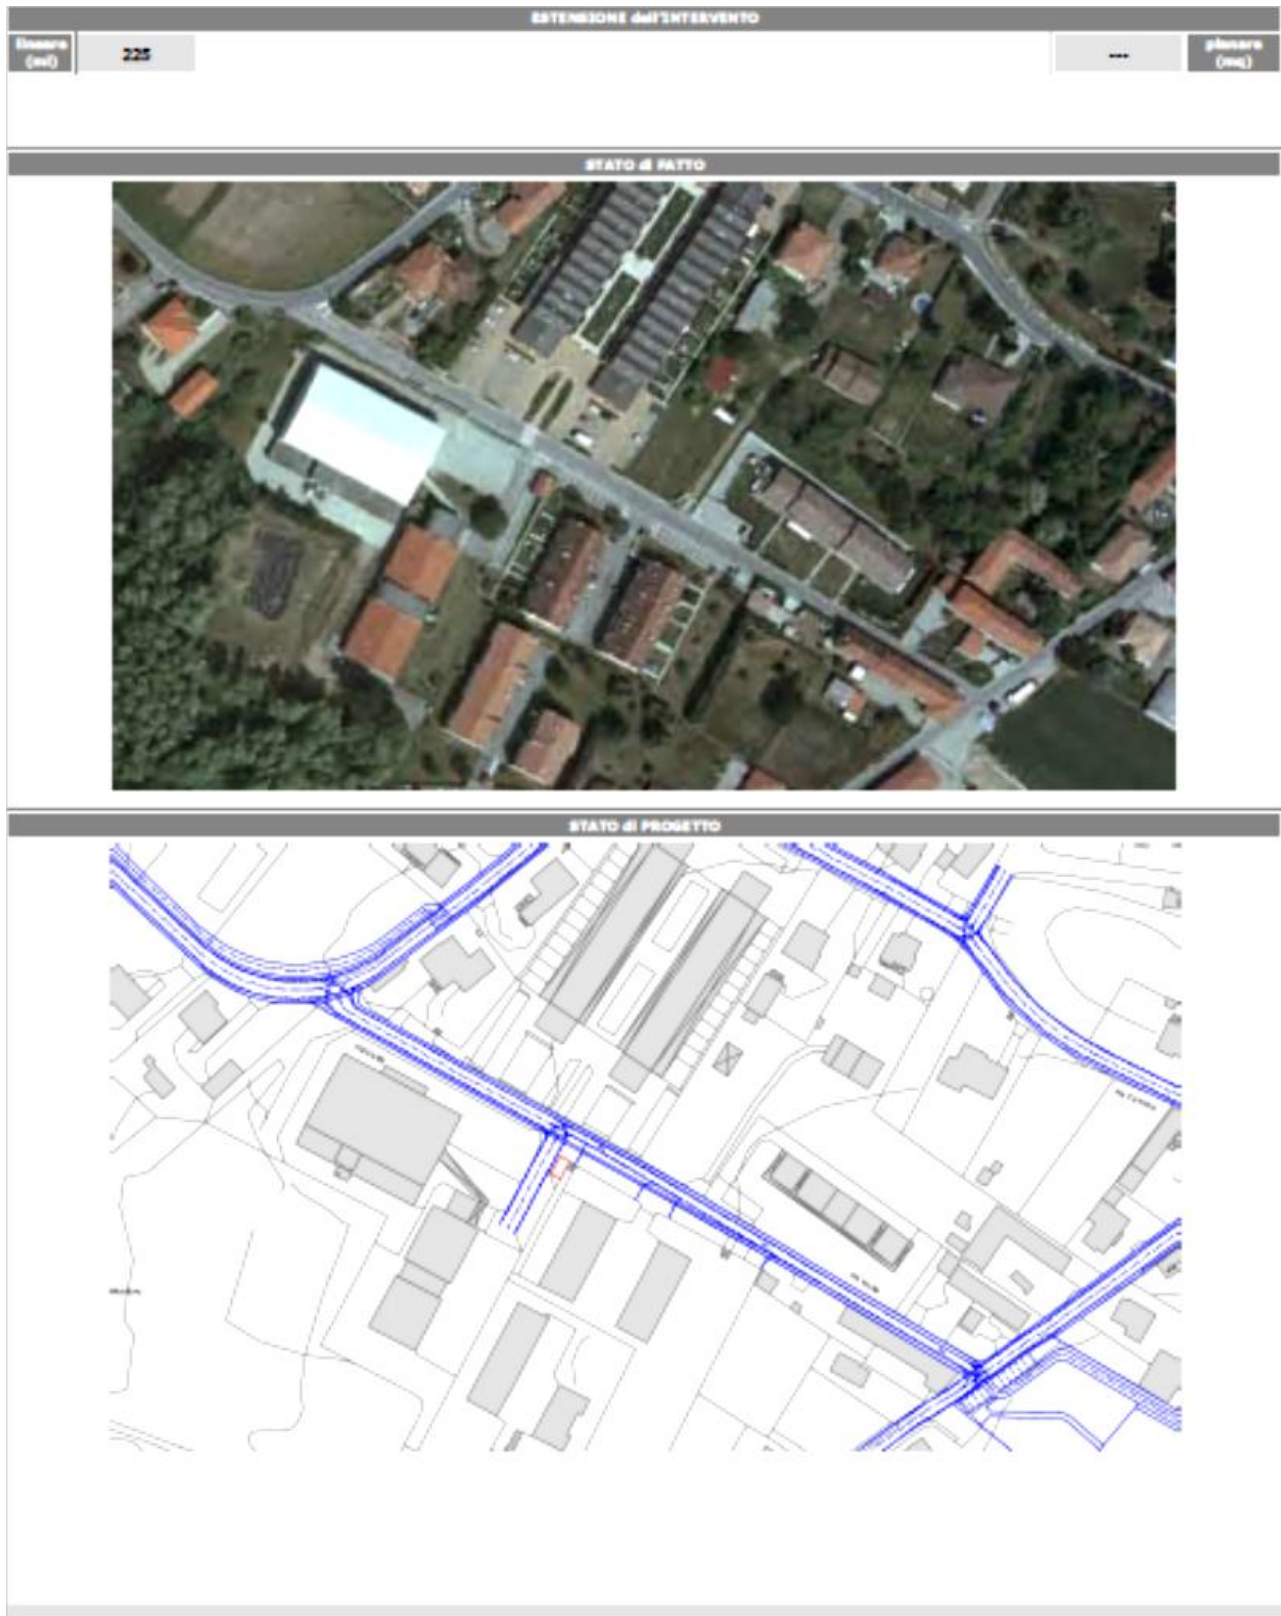
Interventi di viabilità – CIMBRO

Riqualficazione dell'intersezione Varese nord (SP 44) / Abeti / Varese sud (SP 44)

Riquilificazione di via degli Abeti

Riqualficazione di piazza S Martino (intersezione Varese / Stazione / Somma L / Vergiate)

Riqualficazione di via Cuirone tra piazza San Martino e la fine dell'abitato

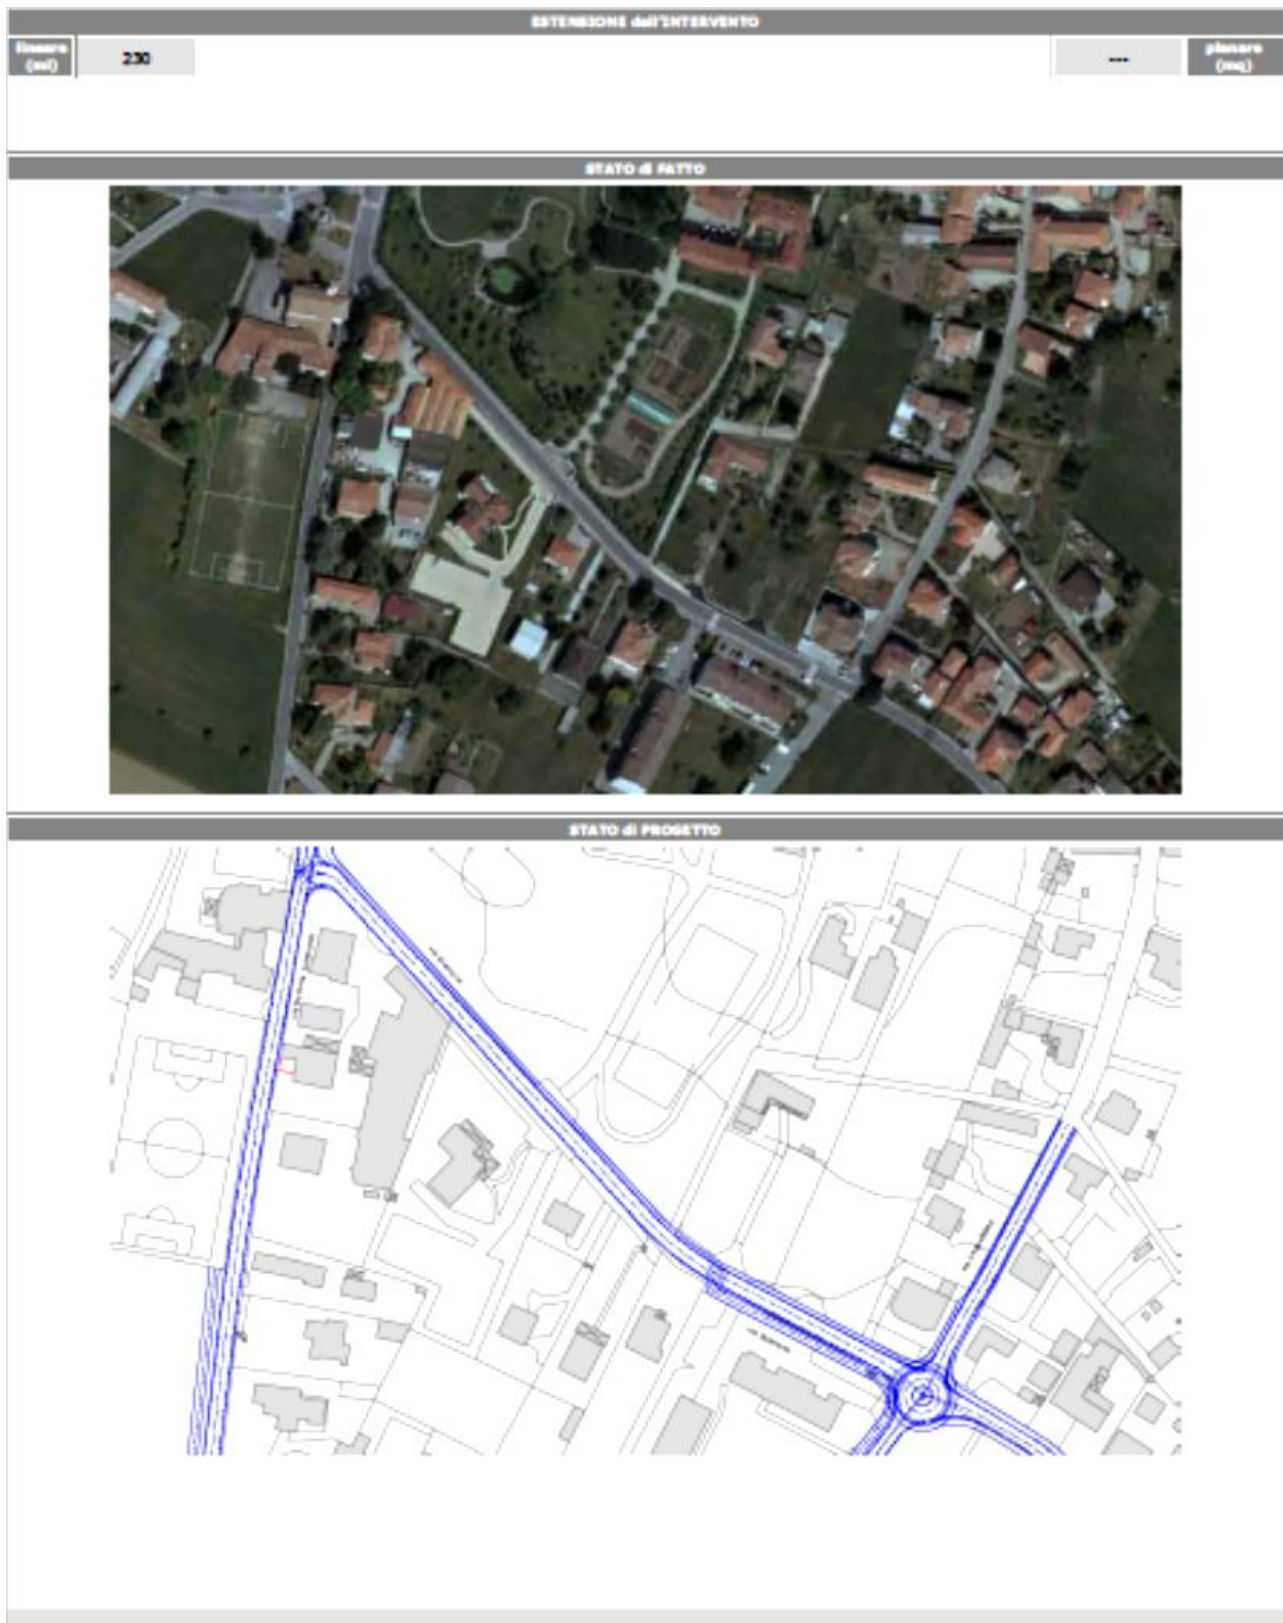
Riqualficazione di via Volta

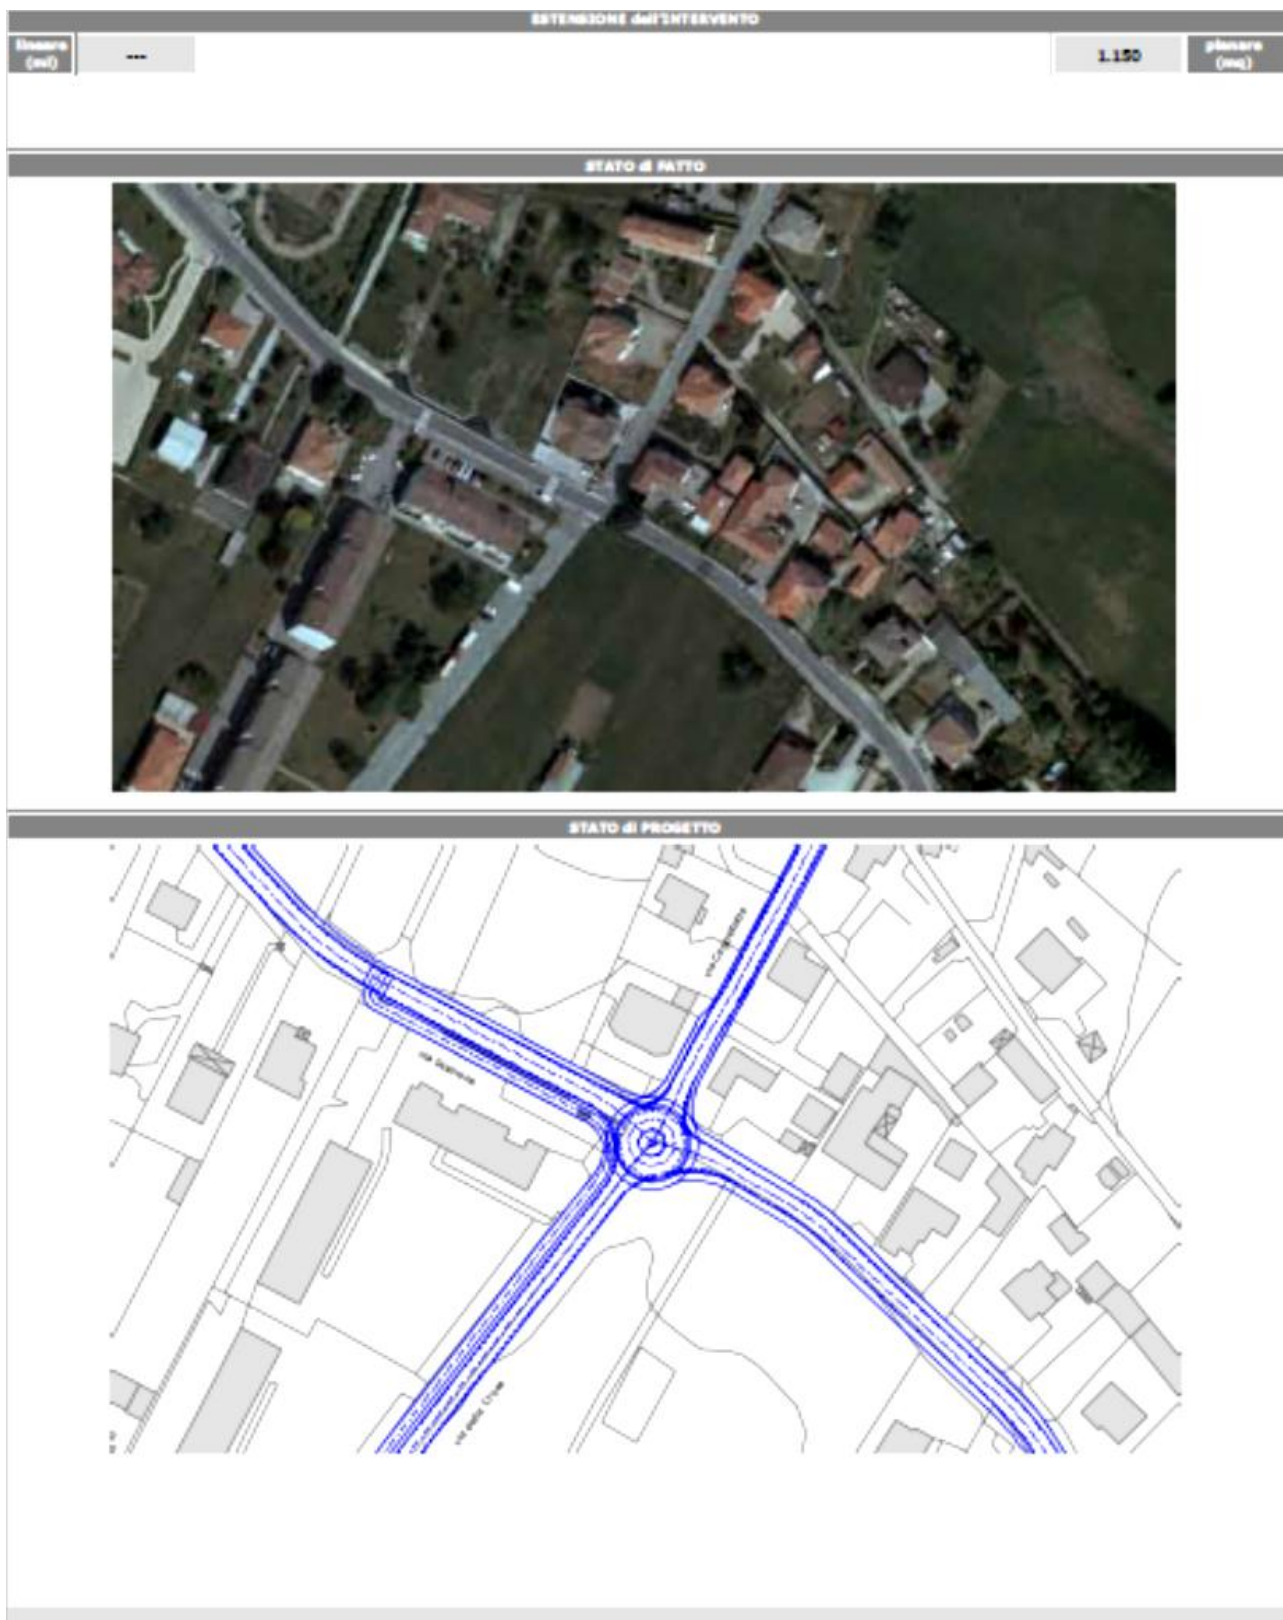
Riqualficazione di via Vergiate

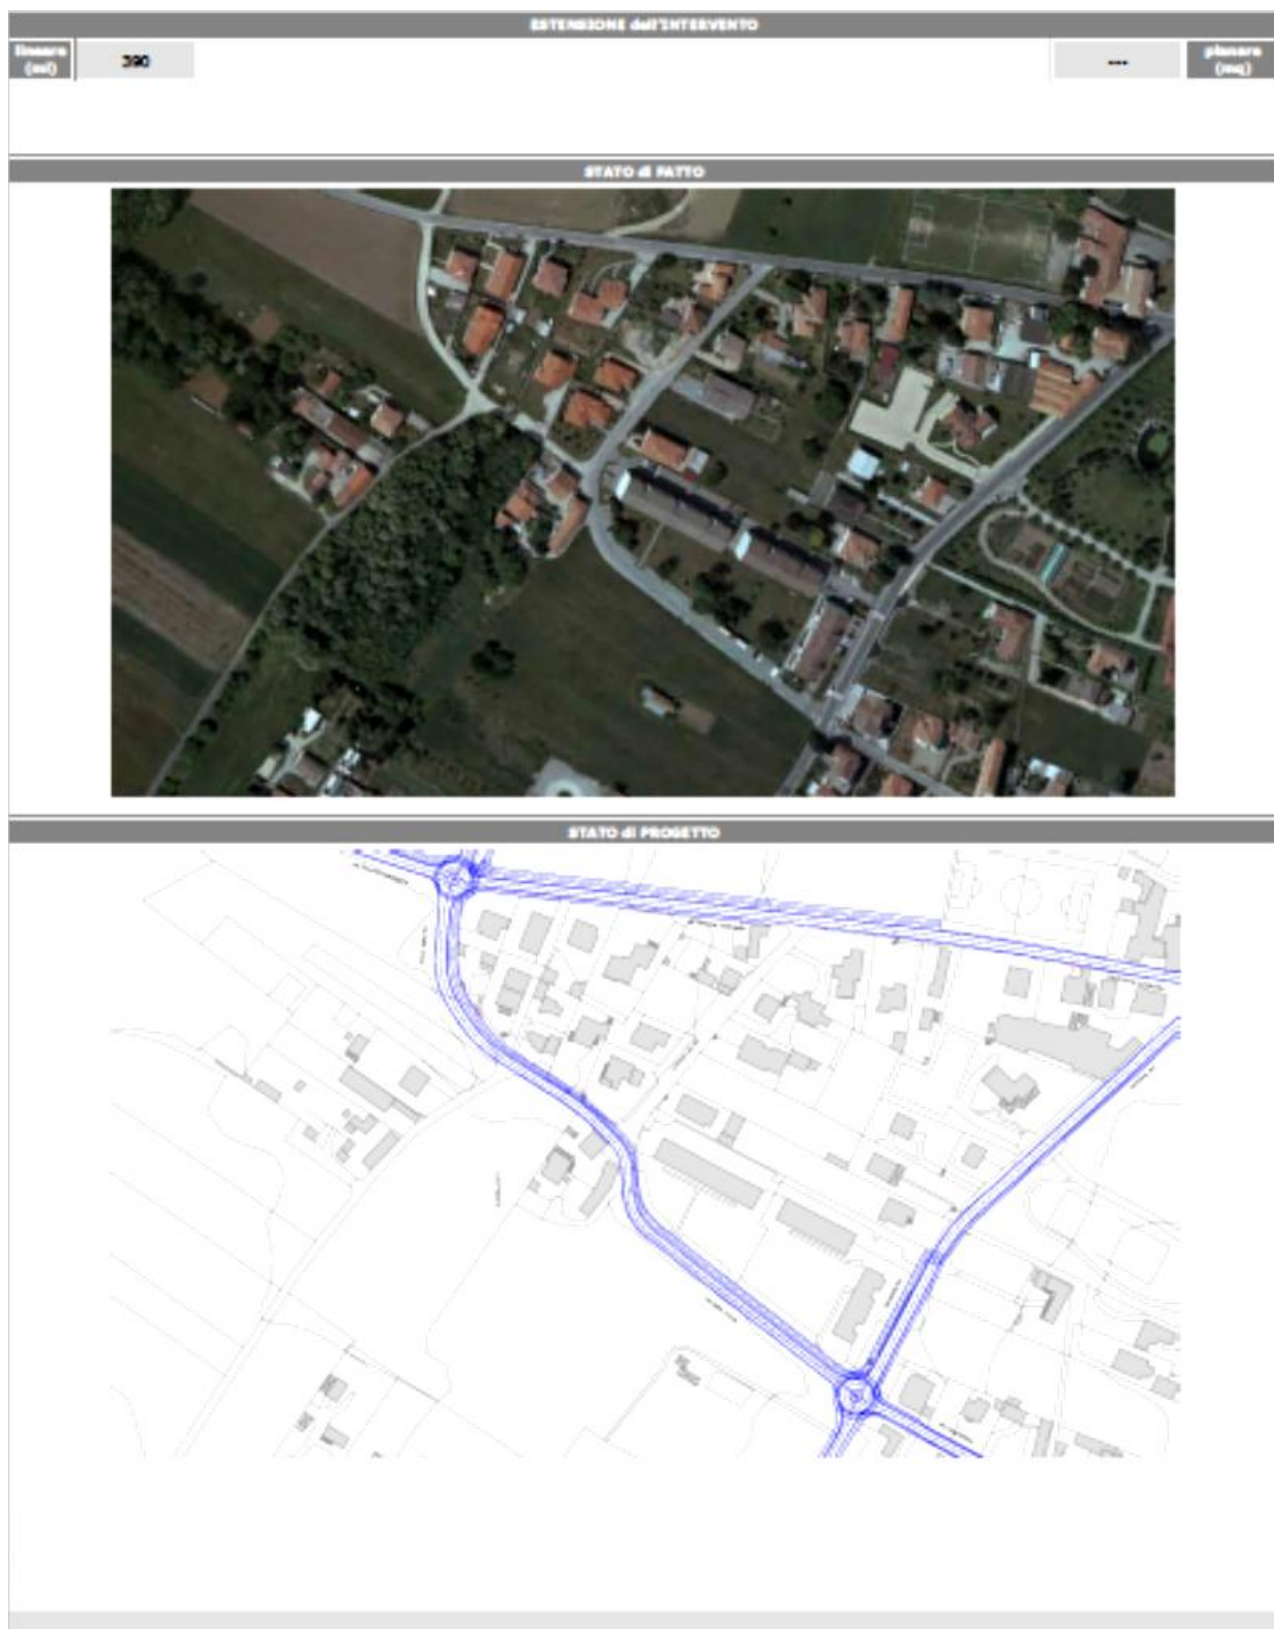
Riquilificazione di via Mascagni tra le intersezioni con via Vergiate e via Somma

Riqualficazione di via Somma Lombardo tra piazza San Martino e l'intersezione con via Mascagni

Riqualificazione dell'intersezione Somma Lombardo nord / Croce / Somma Lombardo sud / Mascagni

Riqualficazione di via Stazione (SP 44) tra piazza San Martino e l'intersezione con via della Croce

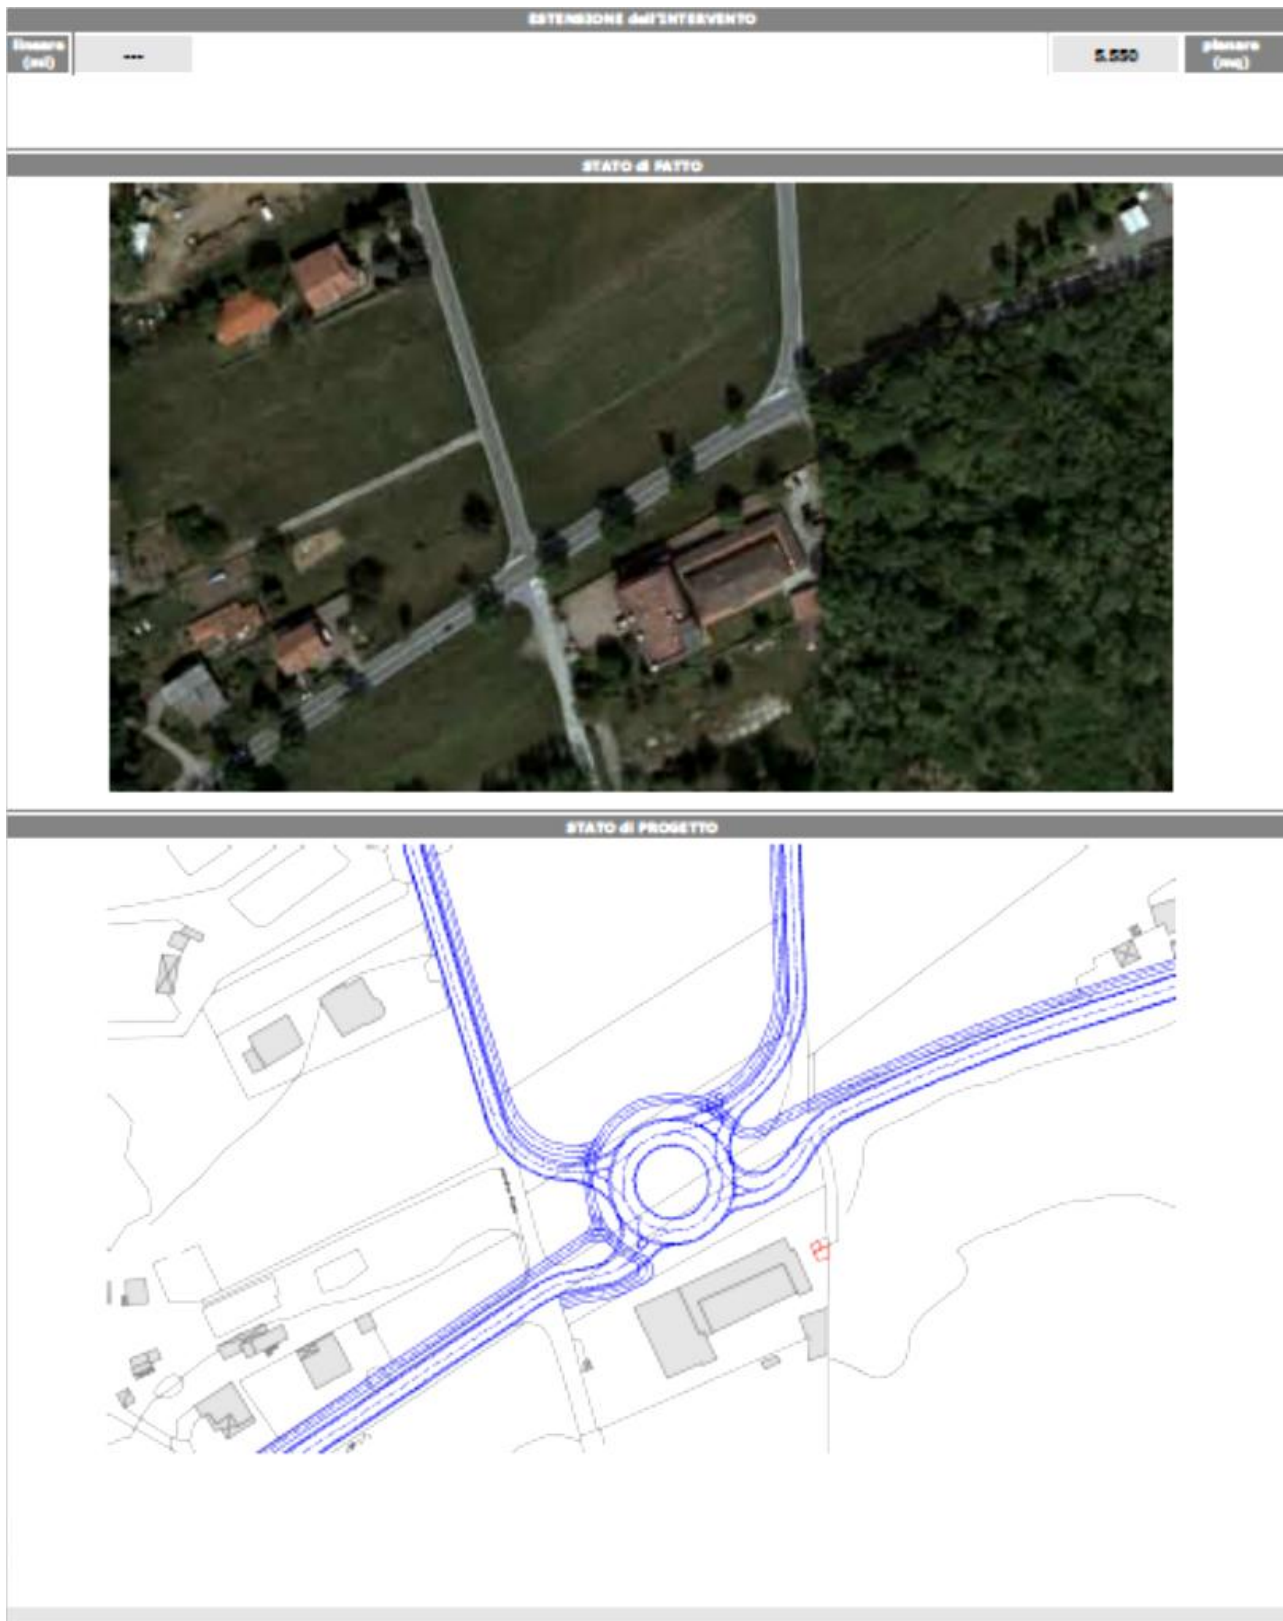
Riqualificazione dell'intersezione Cappelletta / Stazione est (SP 44) / Croce / Stazione ovest (SP 44)

Riquilificazione di via della Croce

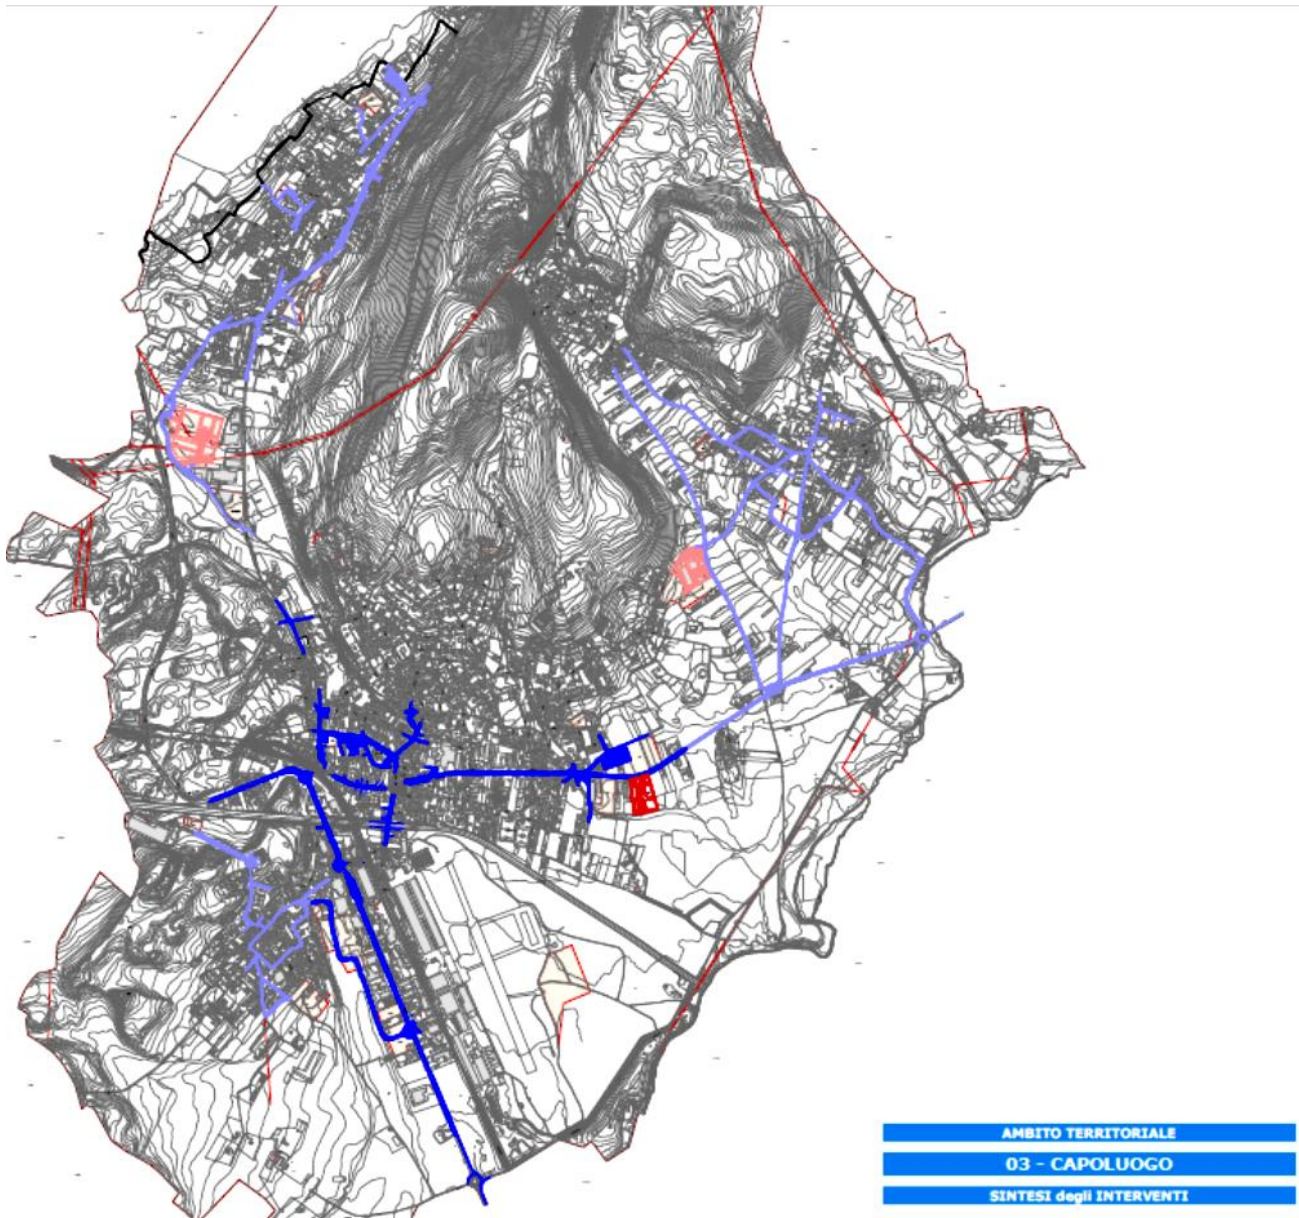
Riqualficazione di via Stazione (SP 44) tra l'intersezione con via della Croce e la fine dell'abitato

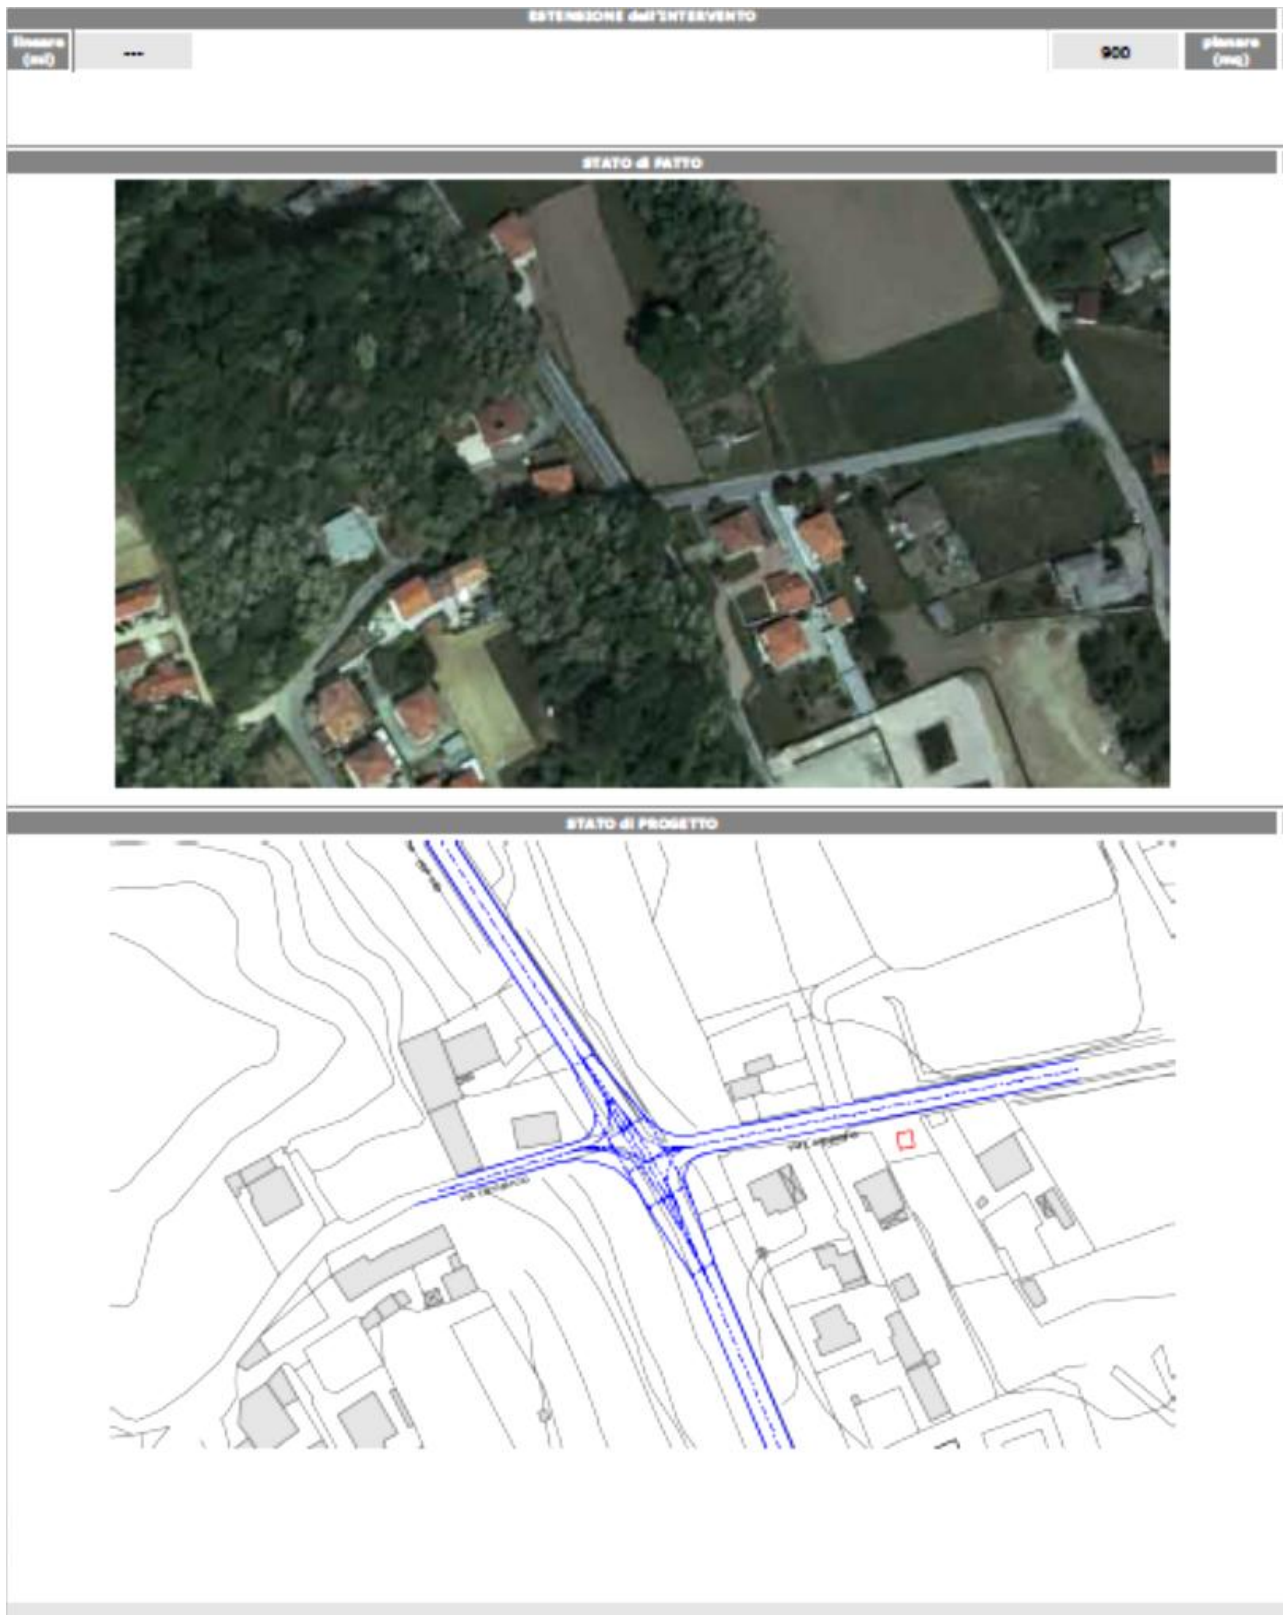
Riqualficazione dell'intersezione Prati nord / Vergiate / Prati sud / Torretta

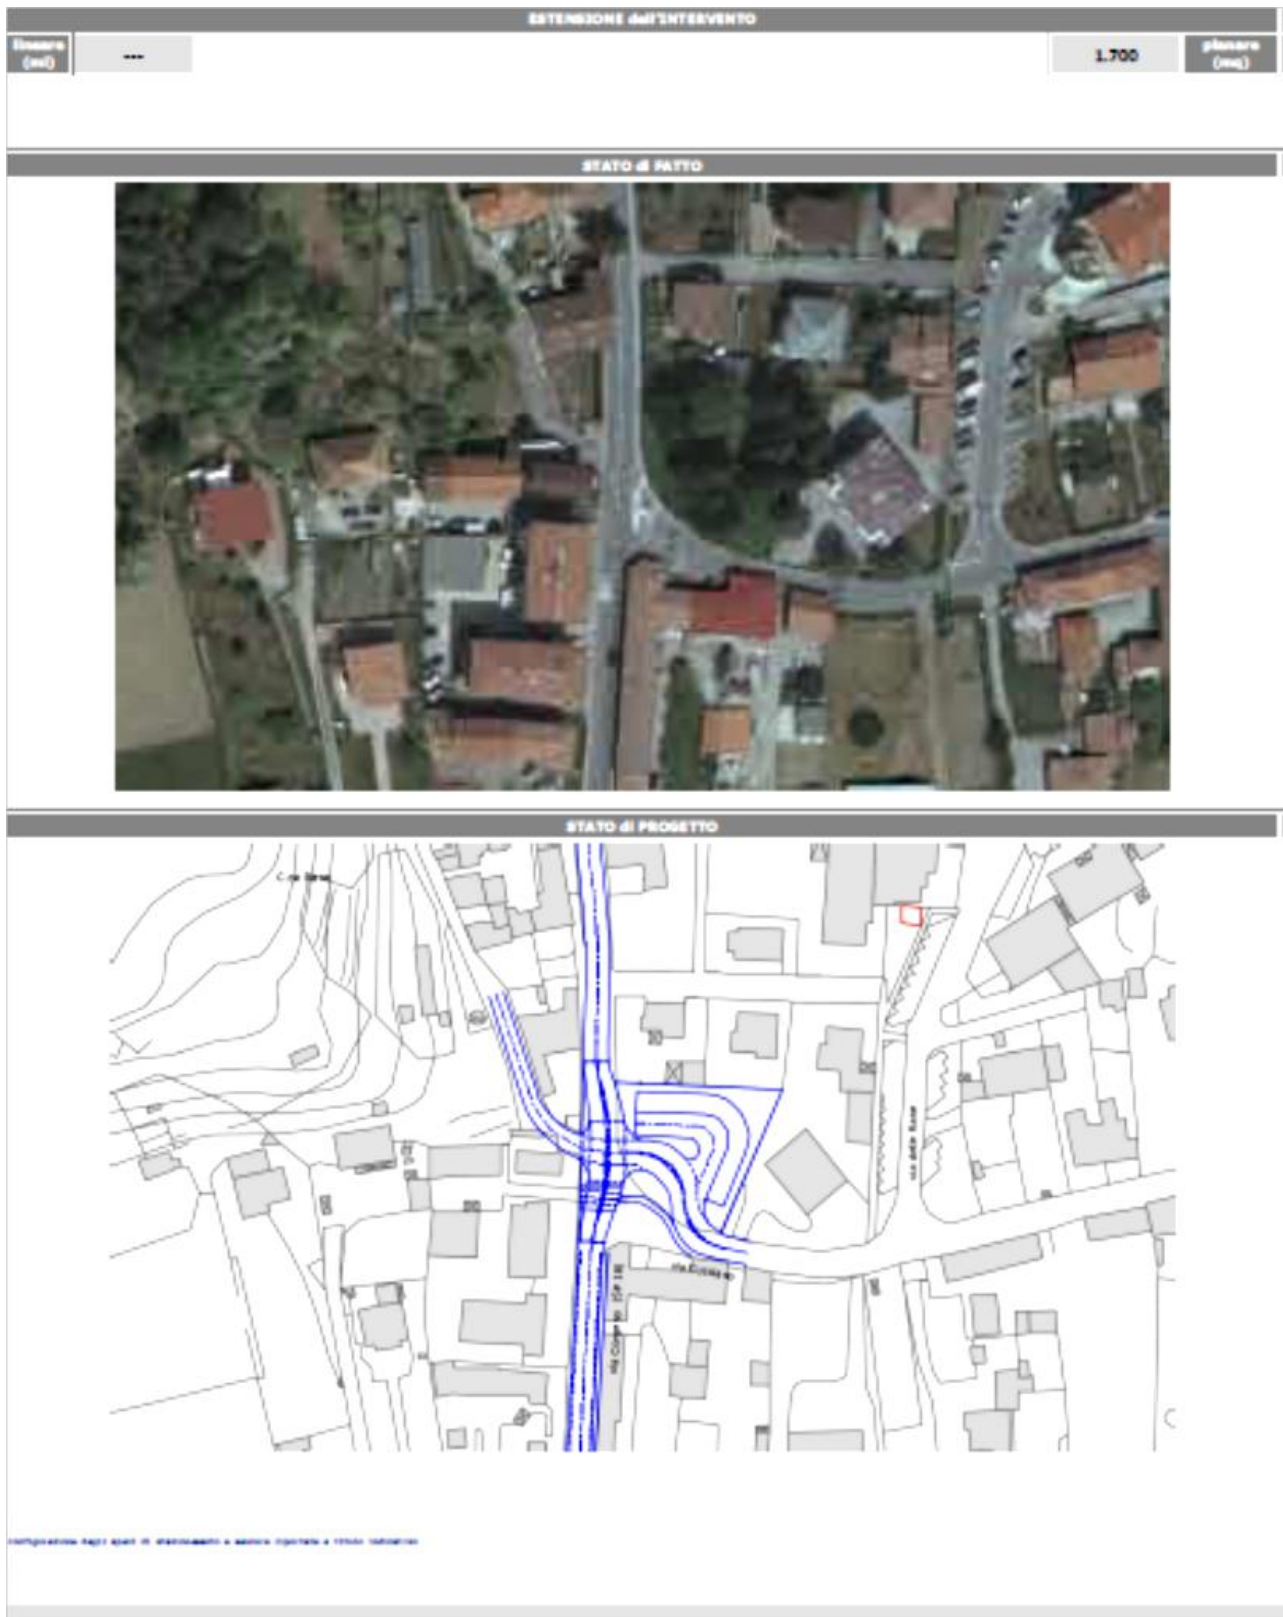
Riqualificazione di via dei Prati tra le intersezioni con via Vergiate e via Puccini (SP 17)

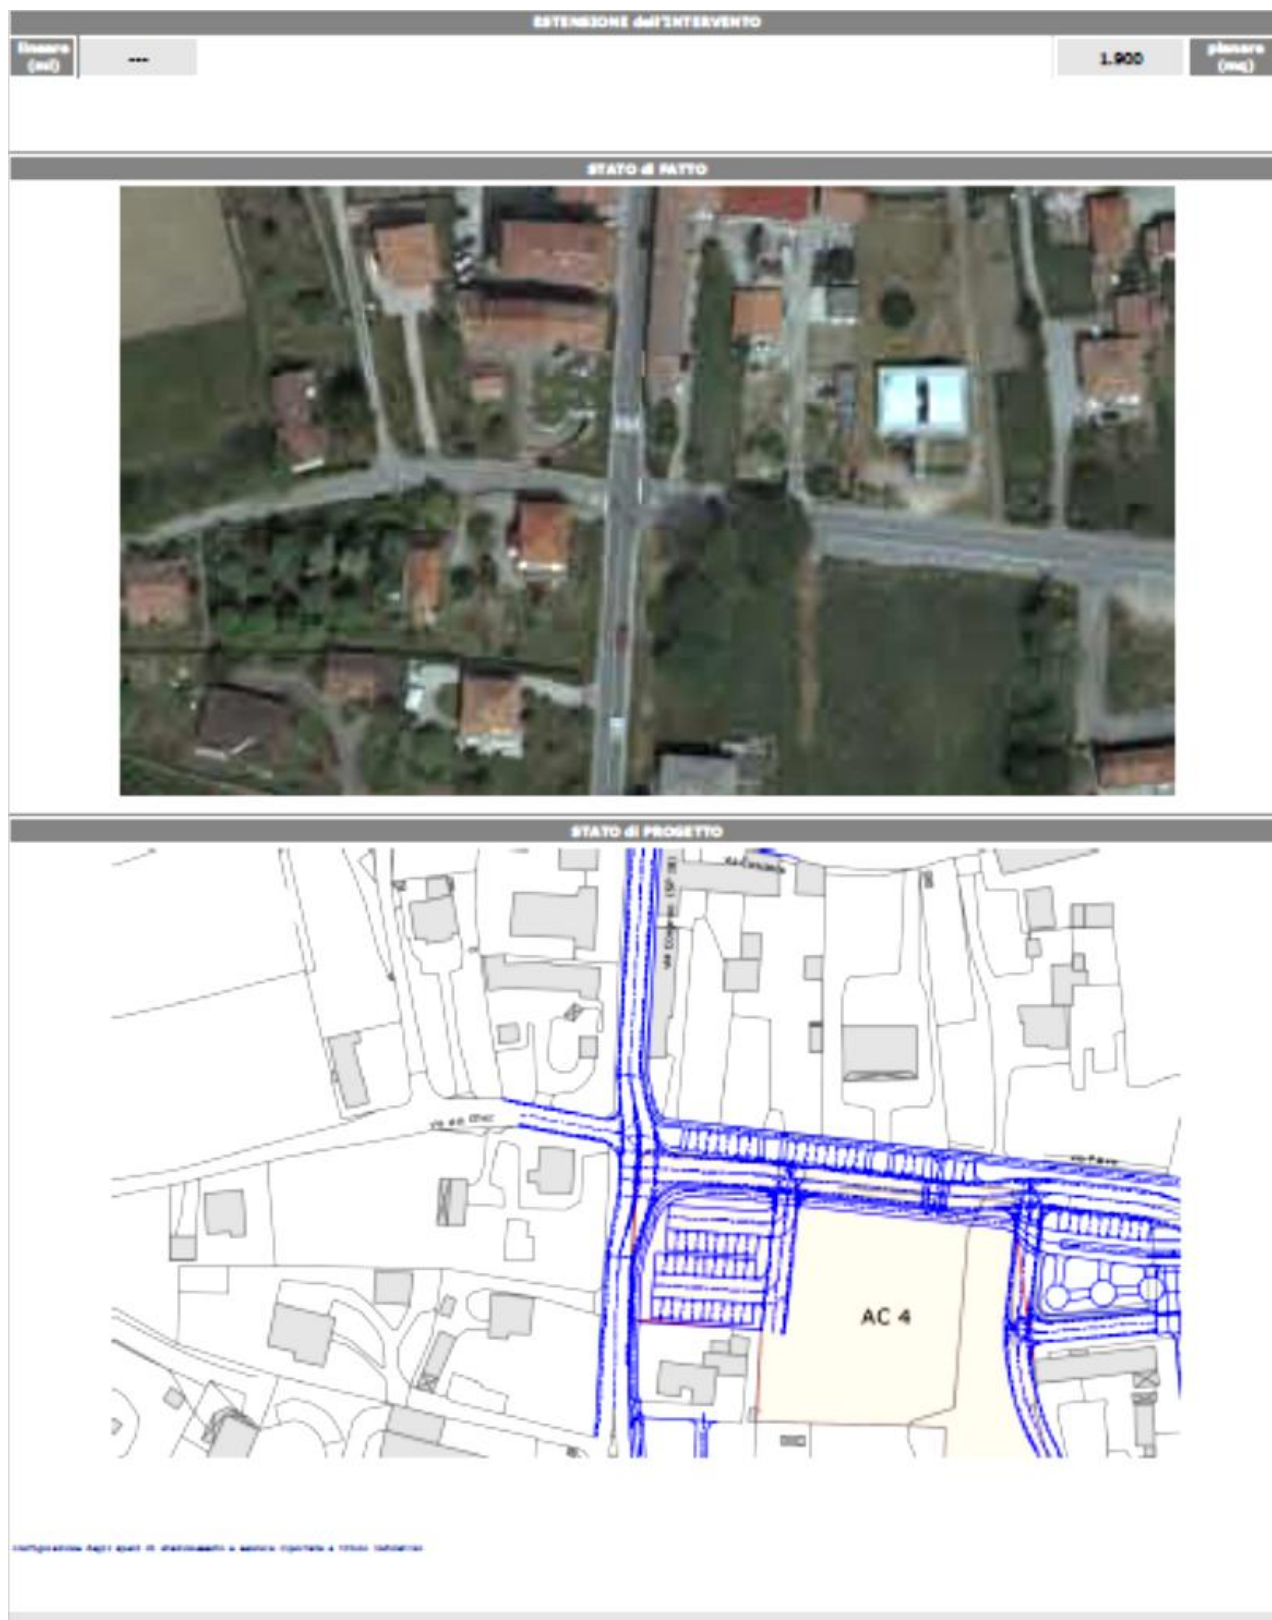
**Riqualficazione dell'intersezione Prati / Somma Lombardo / Puccini est (SP 17) /
Mirasole / Puccini ovest (SP 17)**

Riqualficazione di via Puccini (SP 17) dall'intersezione con via dei Prati e via Somma Lombardo al confine comunale

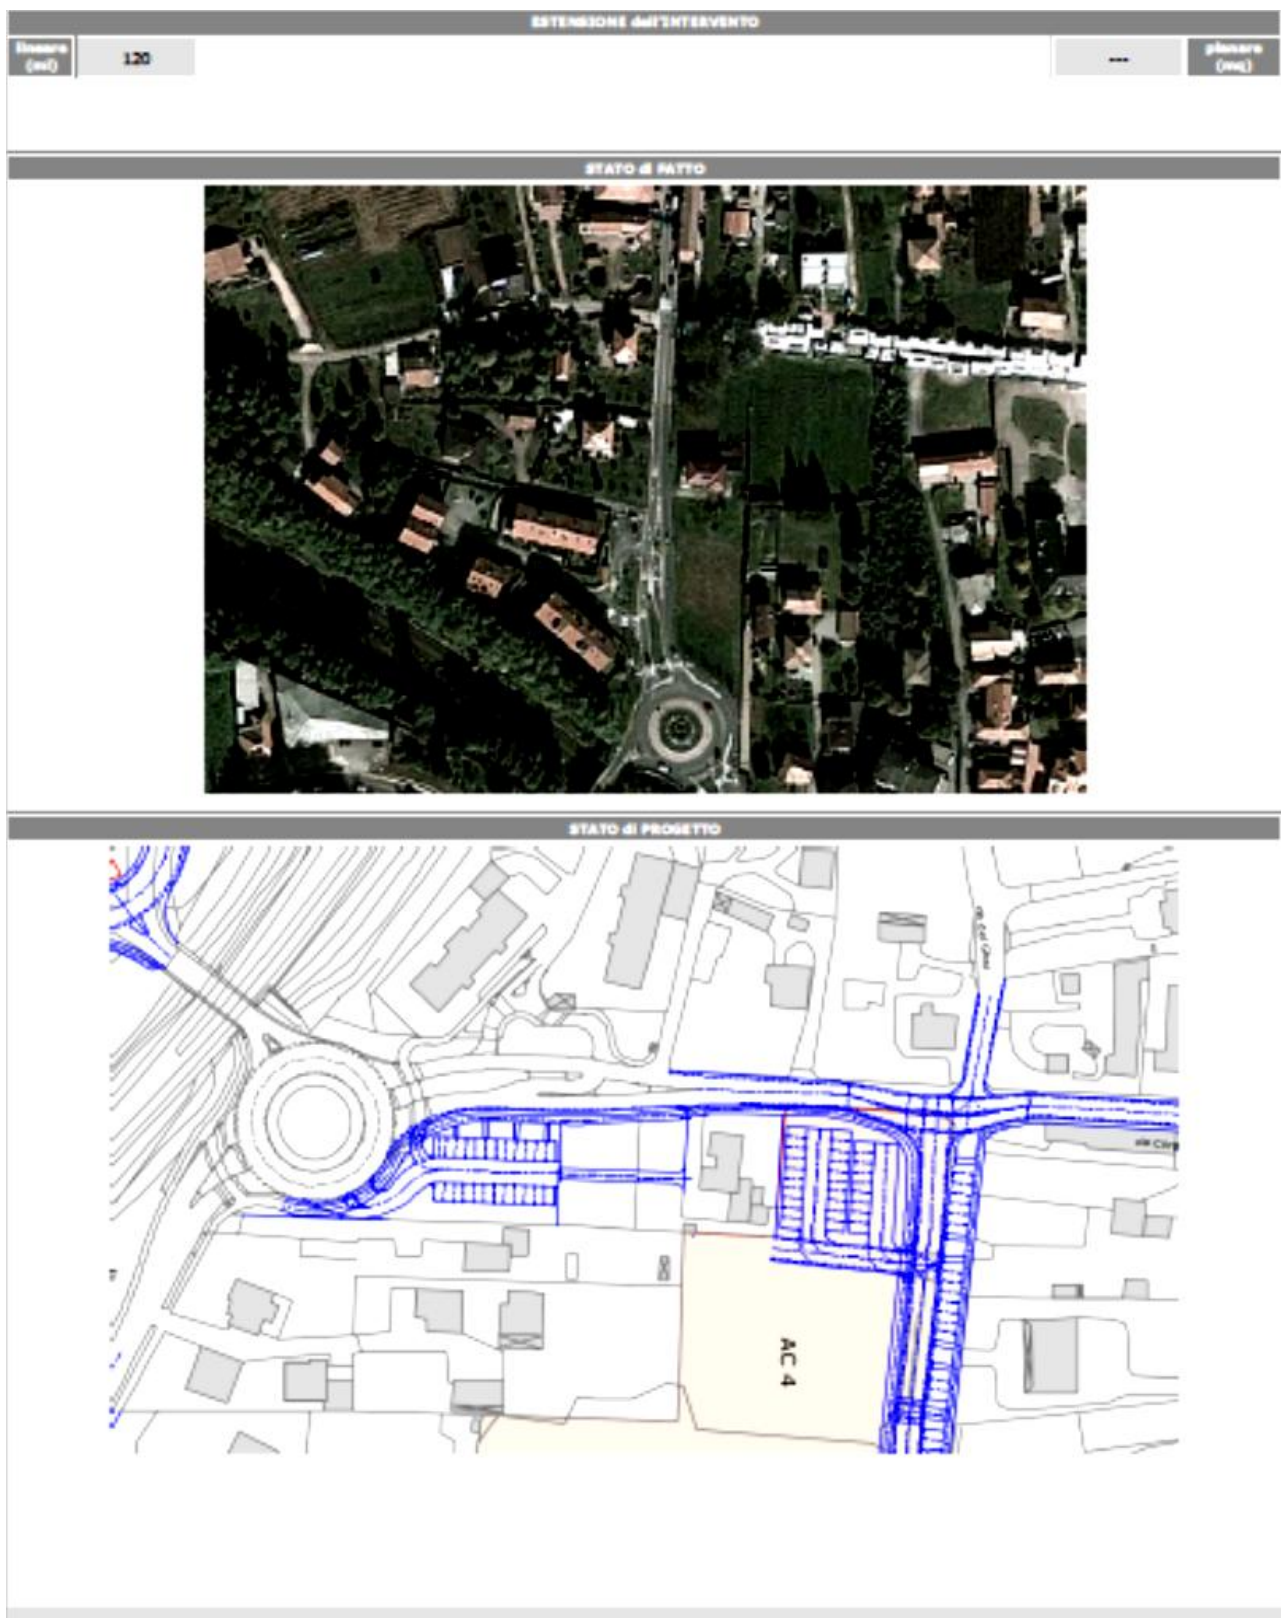
Interventi di viabilità – VERGIATE

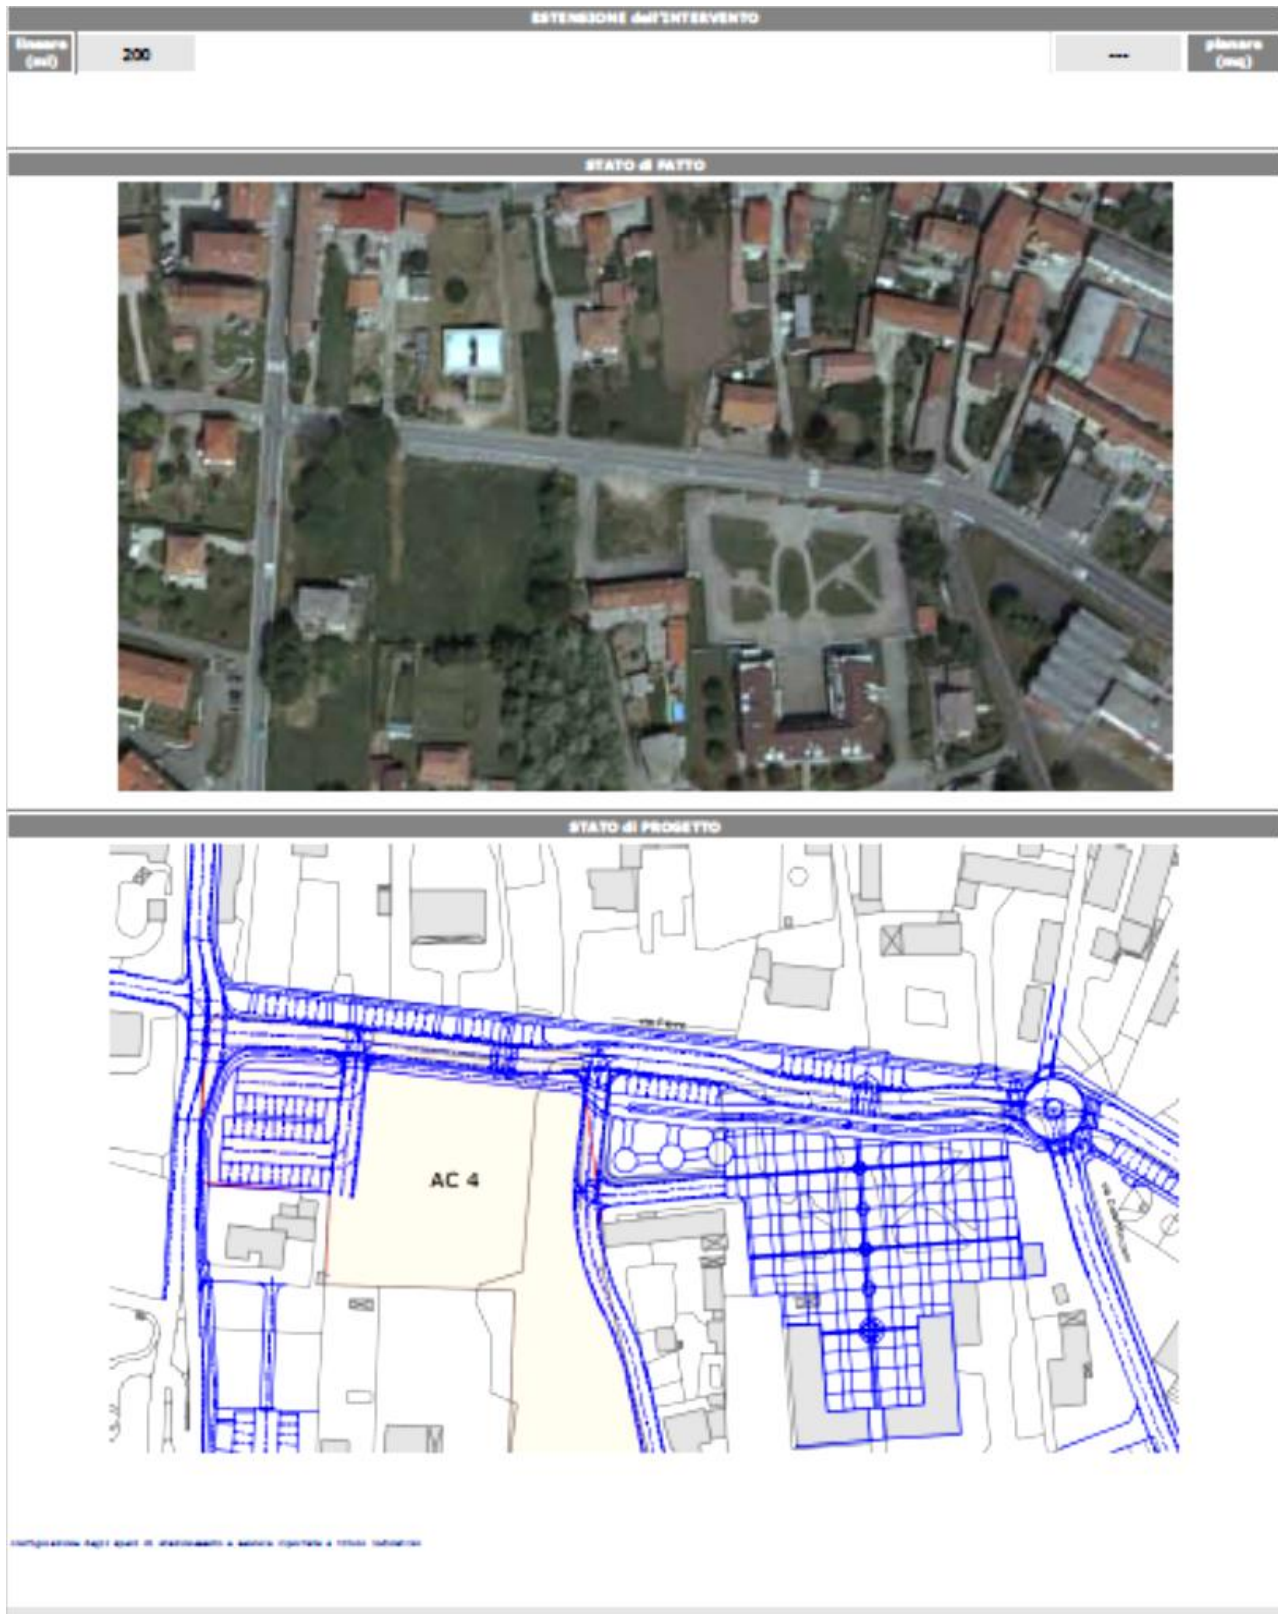
Riqualificazione dell'intersezione Corgeno nord / Campiolo est / Corgeno sud / Campiolo ovest

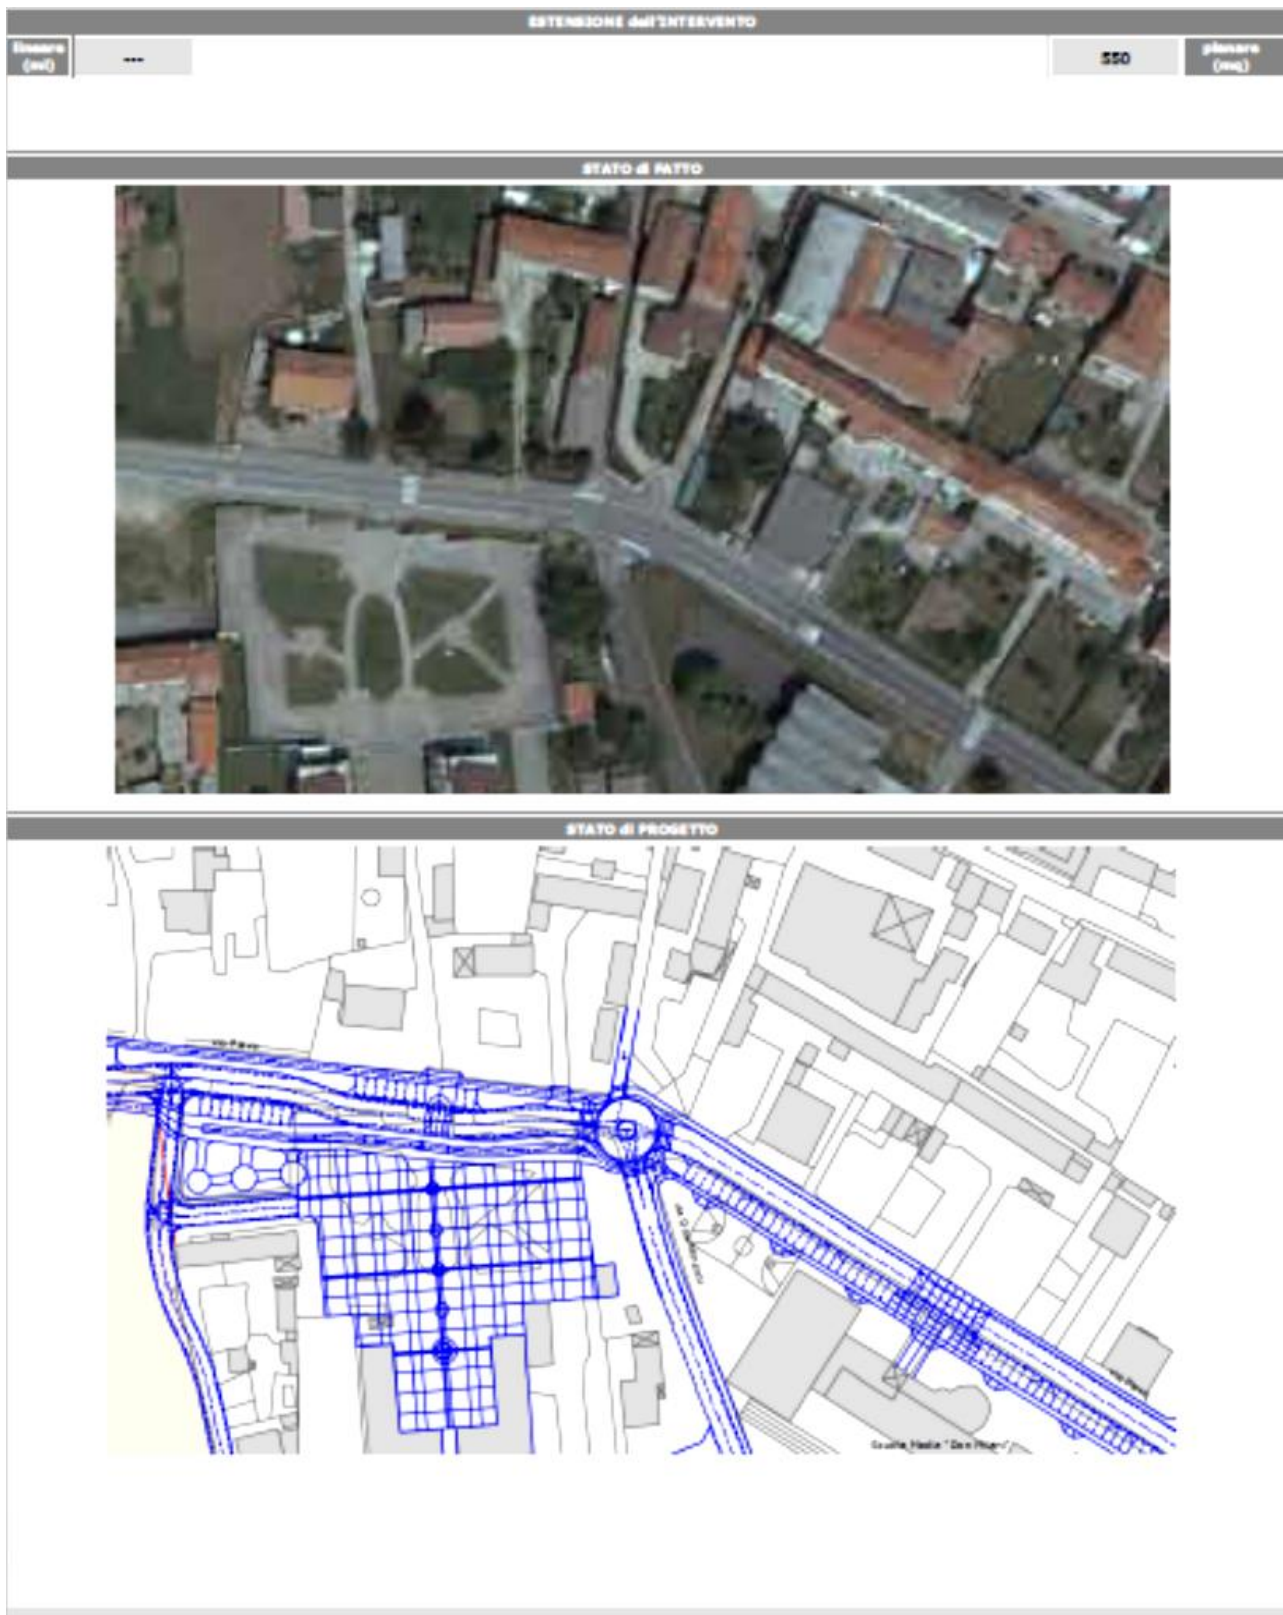
Riqualficazione dell'intersezione Corgeno nord / Cusciano / Corgeno sud / Corgeno ovest

Riqualficazione dell'intersezione Corgeno nord / Piave / Corgeno sud

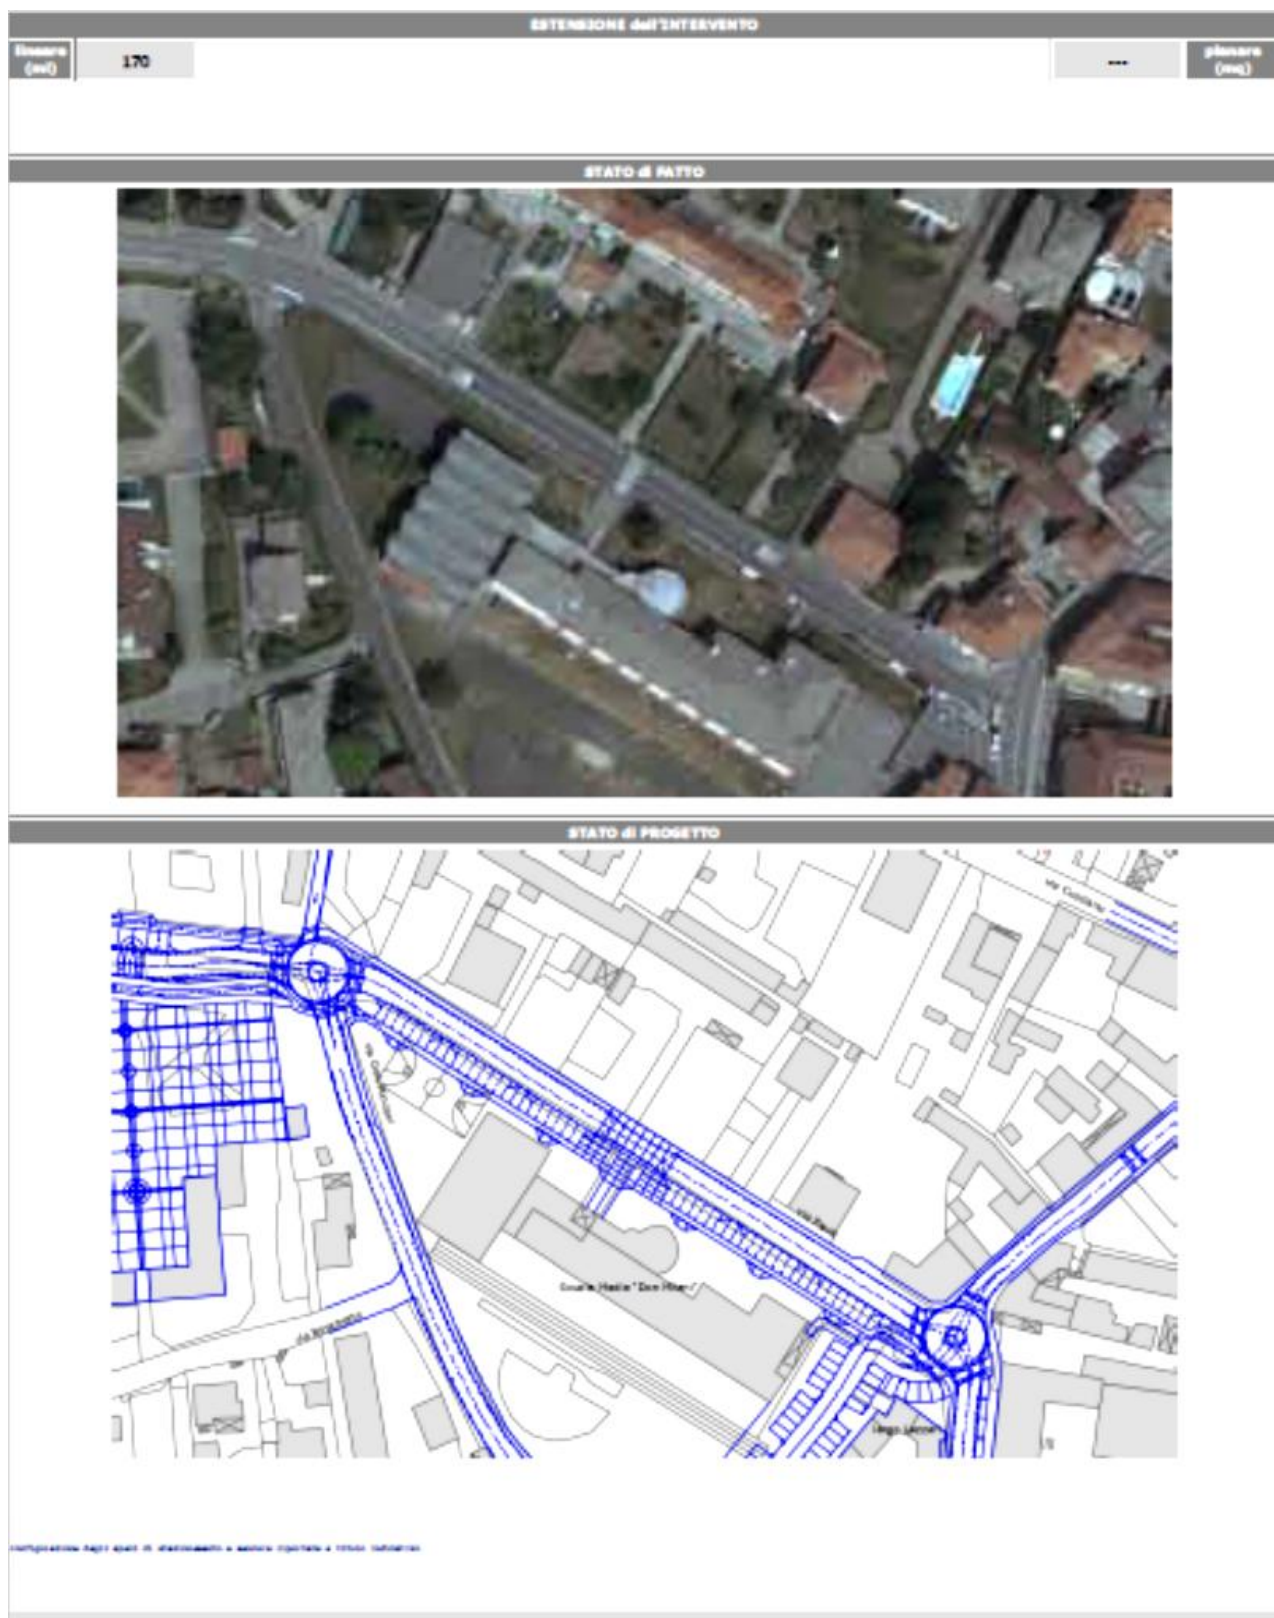
Riqualficazione di via per Corgeno (SP 18) tra le intersezioni con via Piave e via Locatelli



Riquilificazione di via Piave tra le intersezioni con via Corgeno e via Minzoni

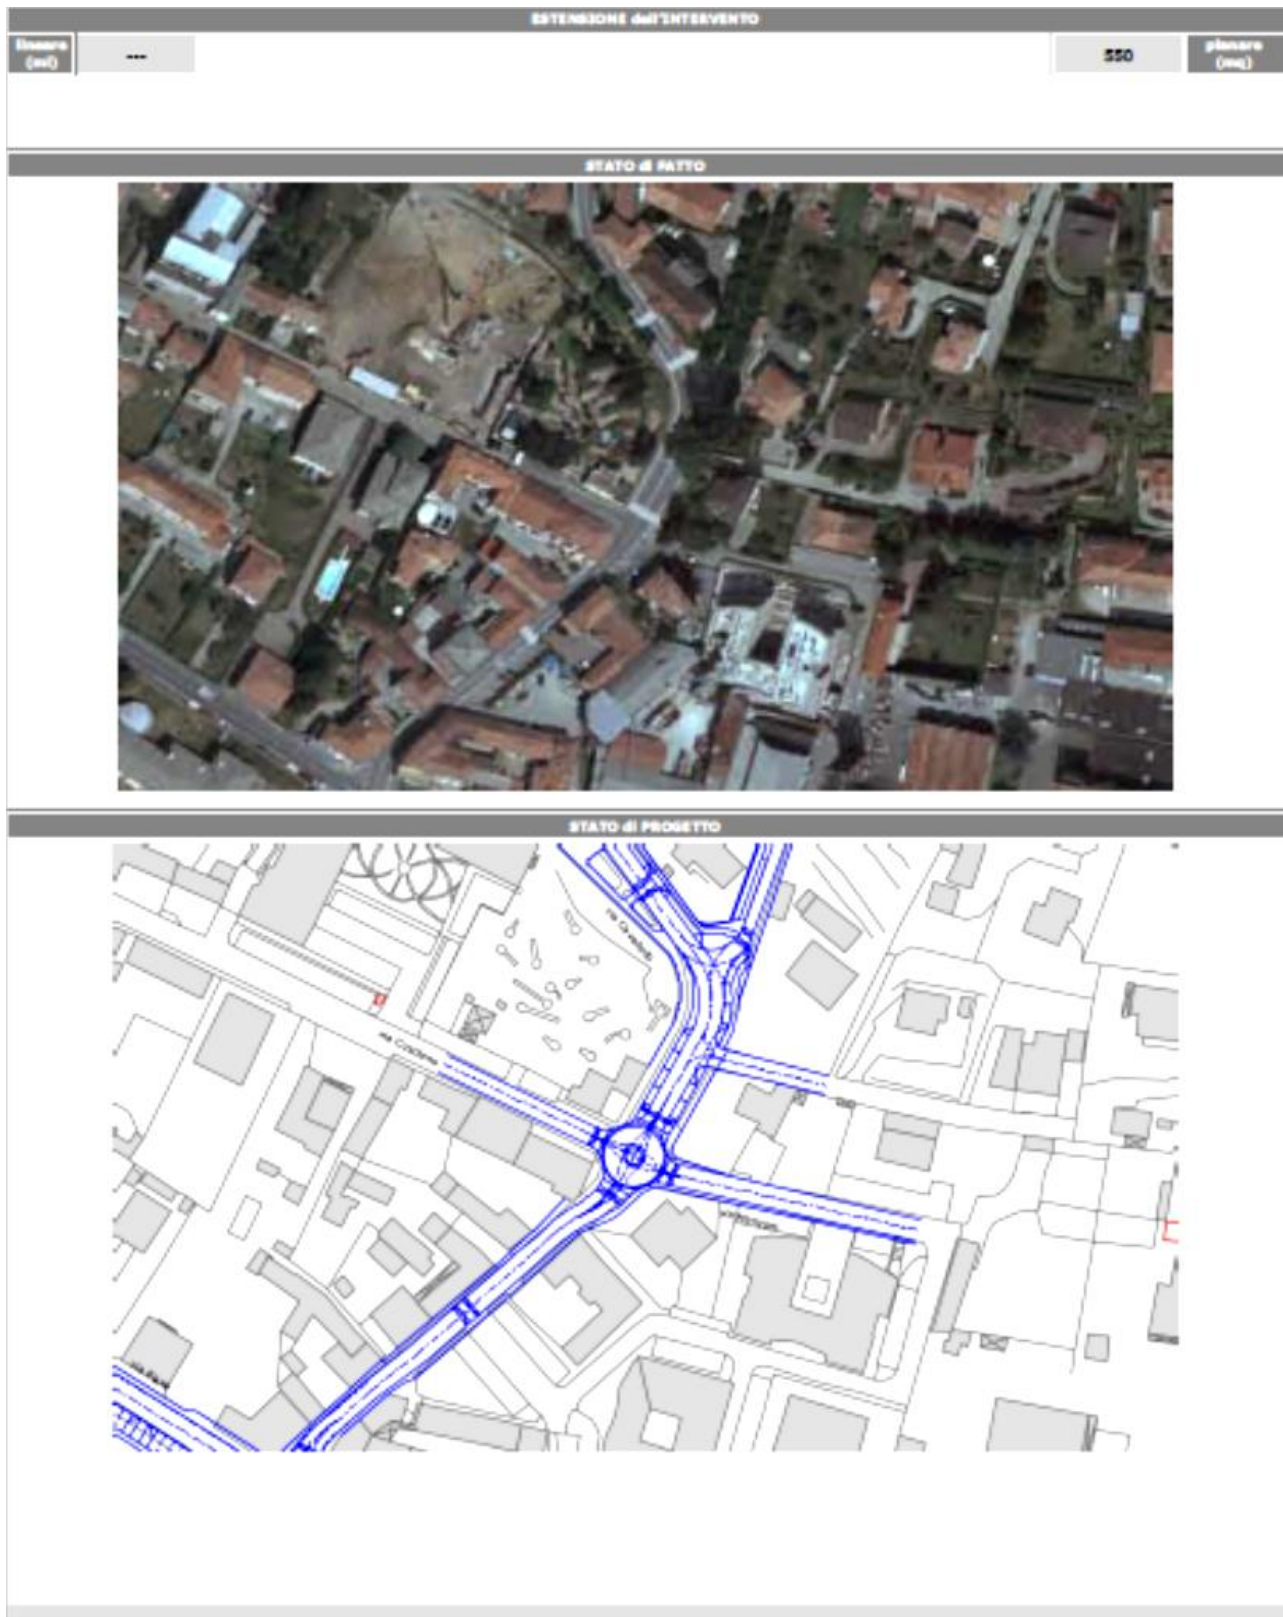
Riqualficazione dell'intersezione Minzoni nord / Piave est / Minzoni sud / Piave ovest

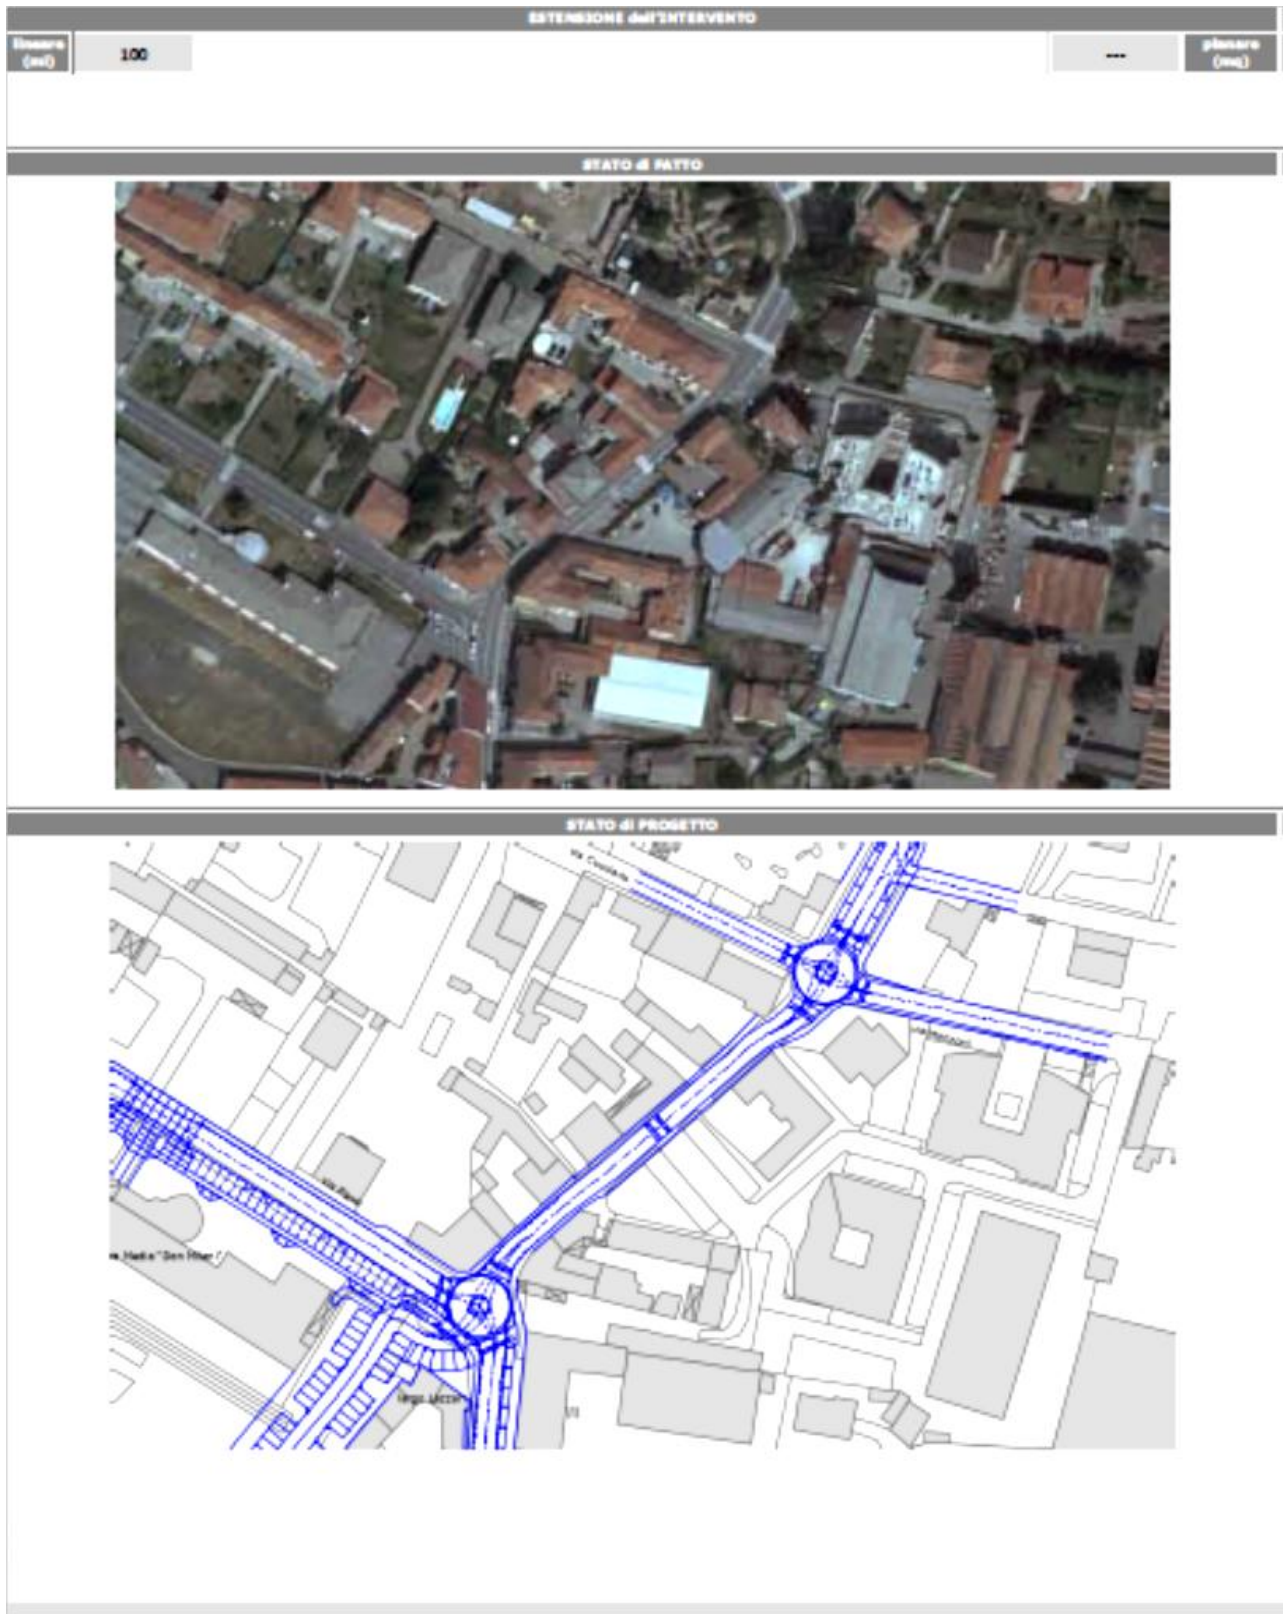
Riqualificazione di via Piave tra le intersezioni Minzoni e Cavallotti



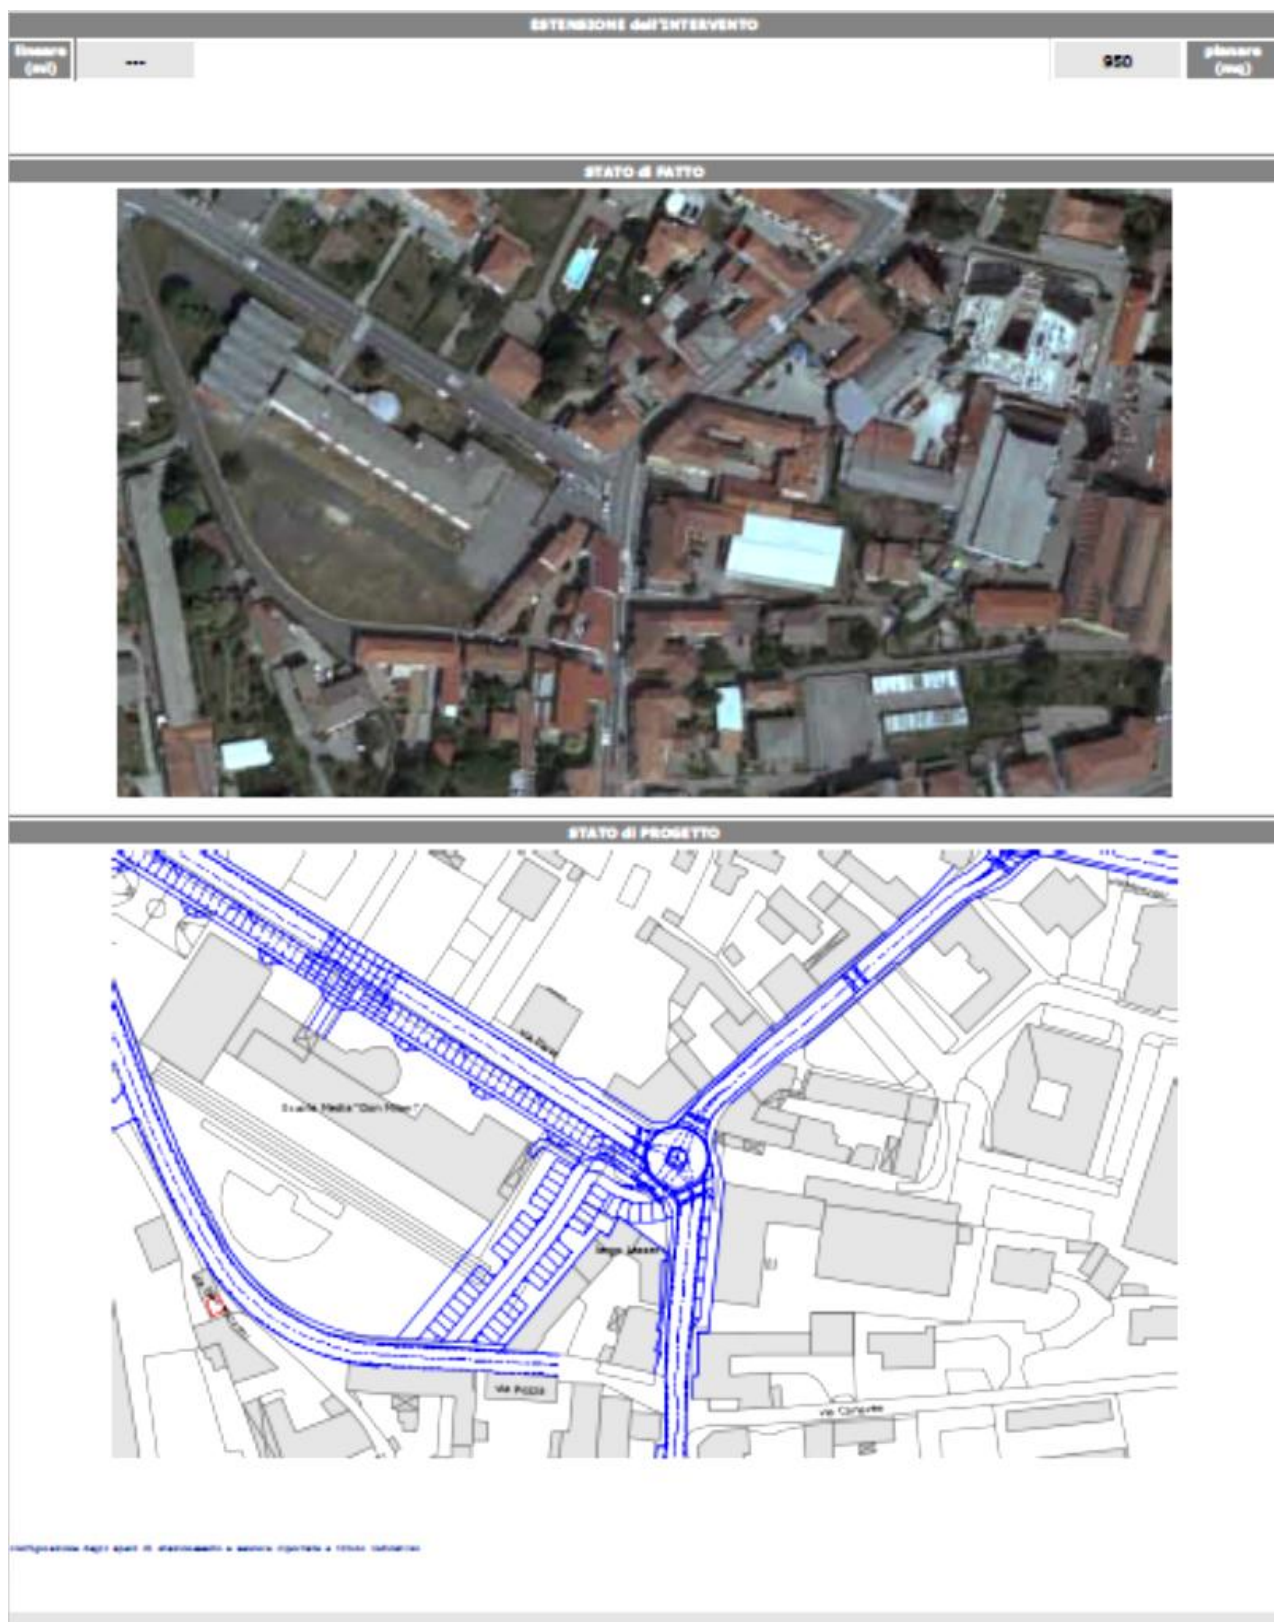
Riqualficazione di piazza Beia (intersezione Garibaldi / De Daverio / Cavallotti / Beia)

Riquilificazione di via Cavallotti tra piazza Beia e l'intersezione con via Cusciano

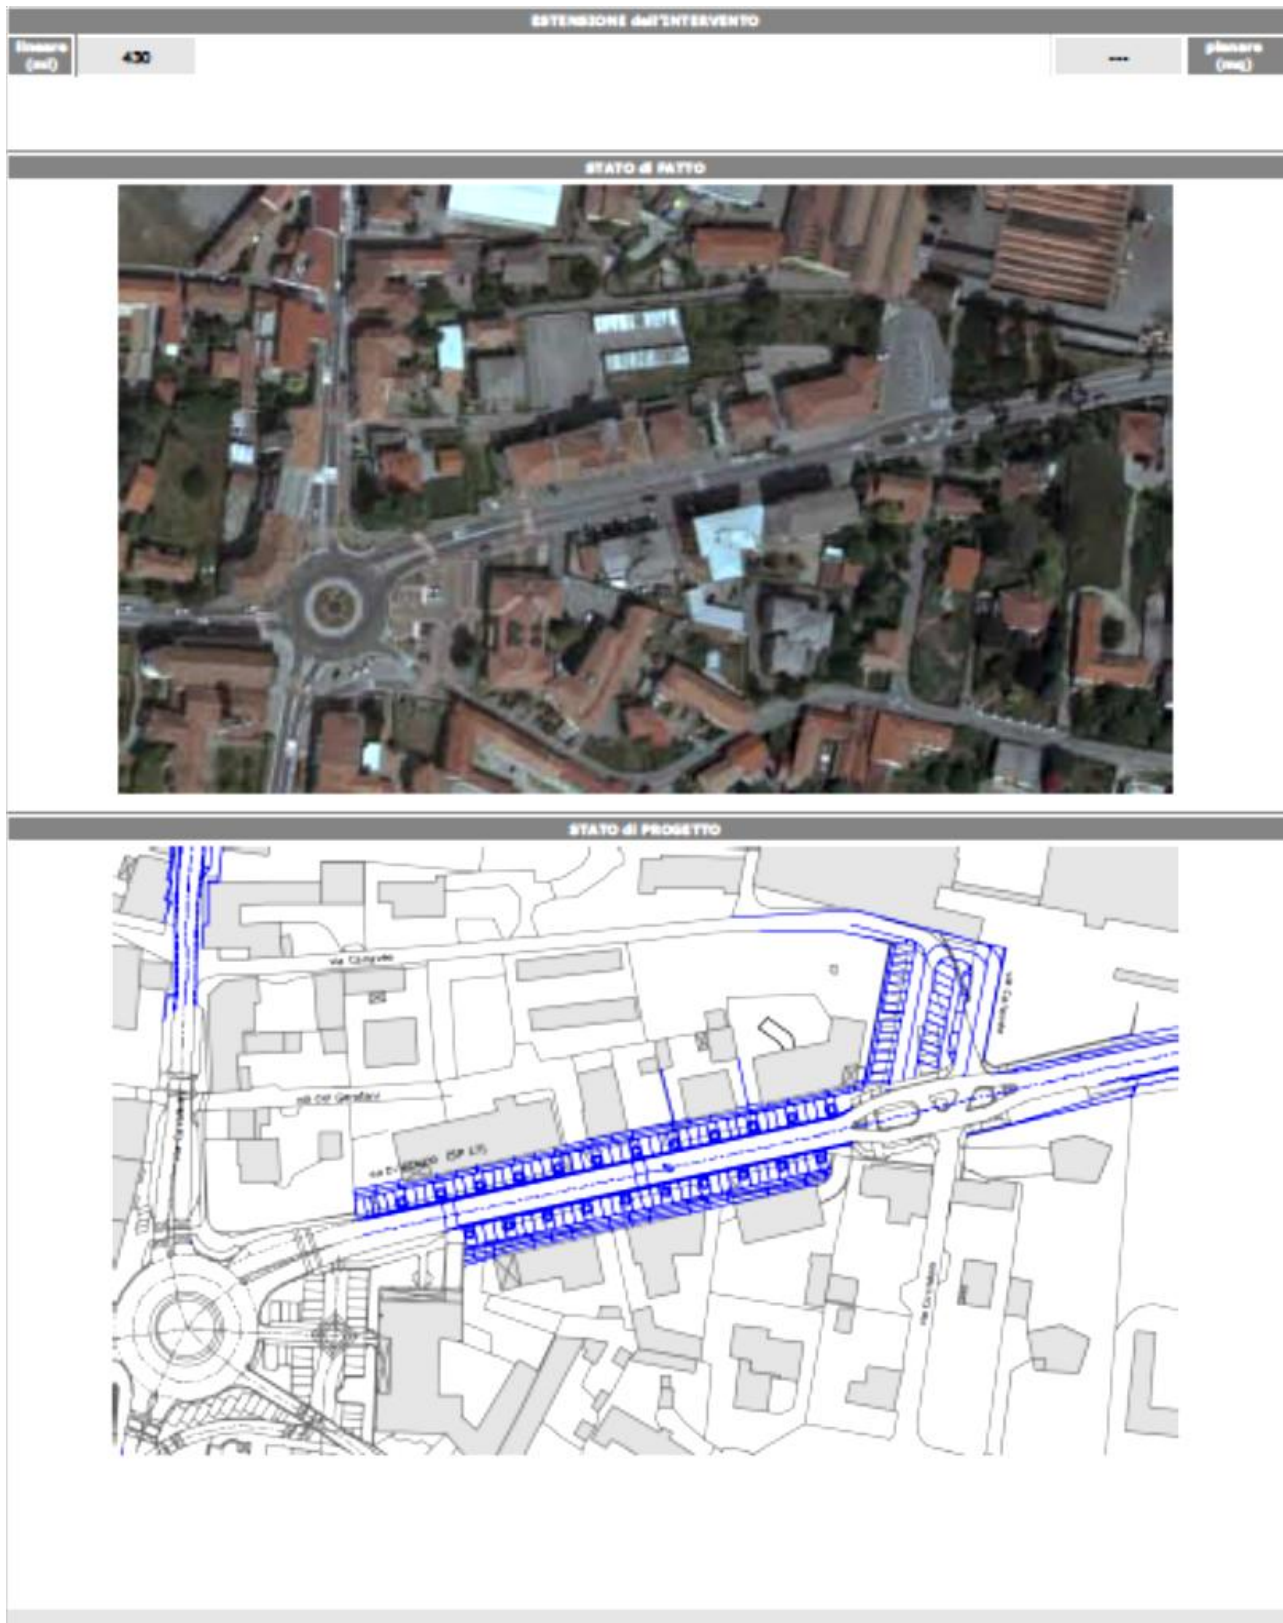
Riqualficazione dell'intersezione Cavallotti nord / Manzoni / Cavallotti sud / Cusciano

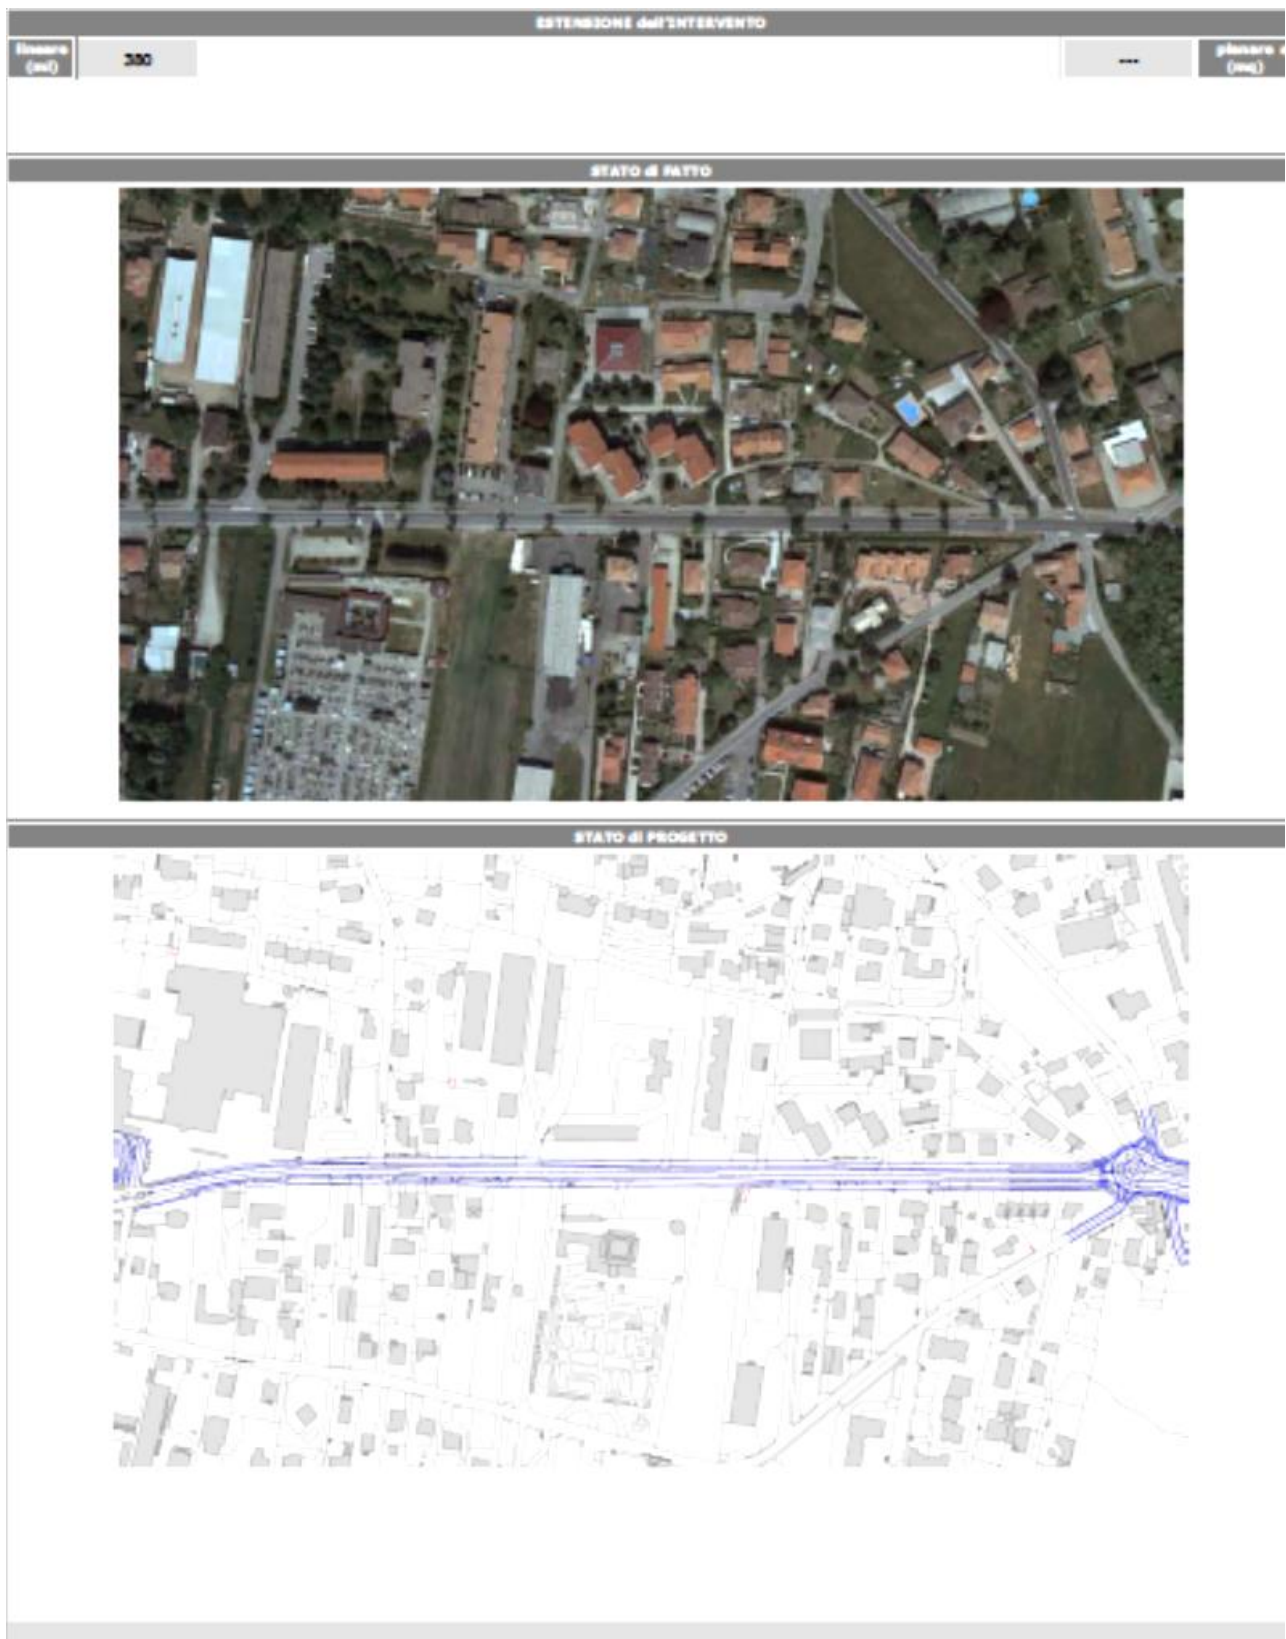
Riqualficazione di via Cavallotti tra le intersezioni con via Cusciano e via Piave

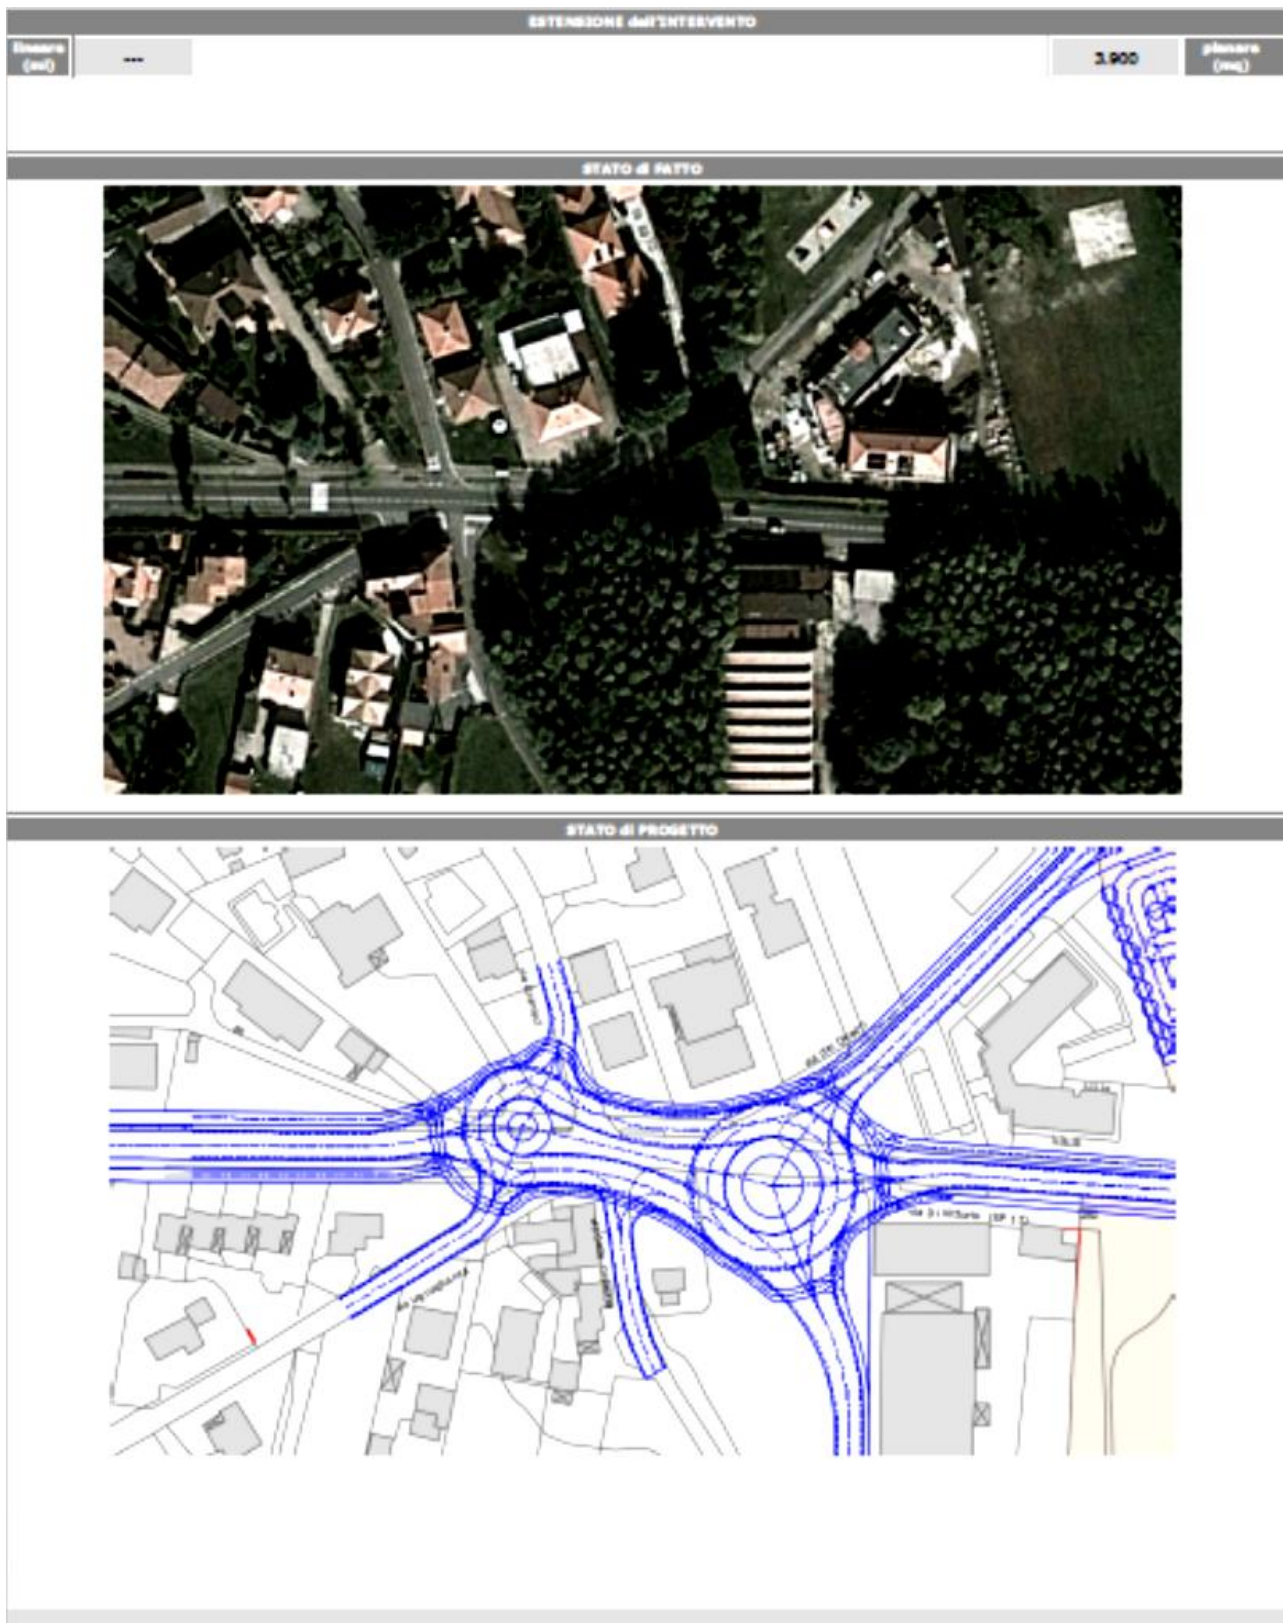
Riqualificazione dell'intersezione Cavallotti nord / Cavallotti sud / Piave

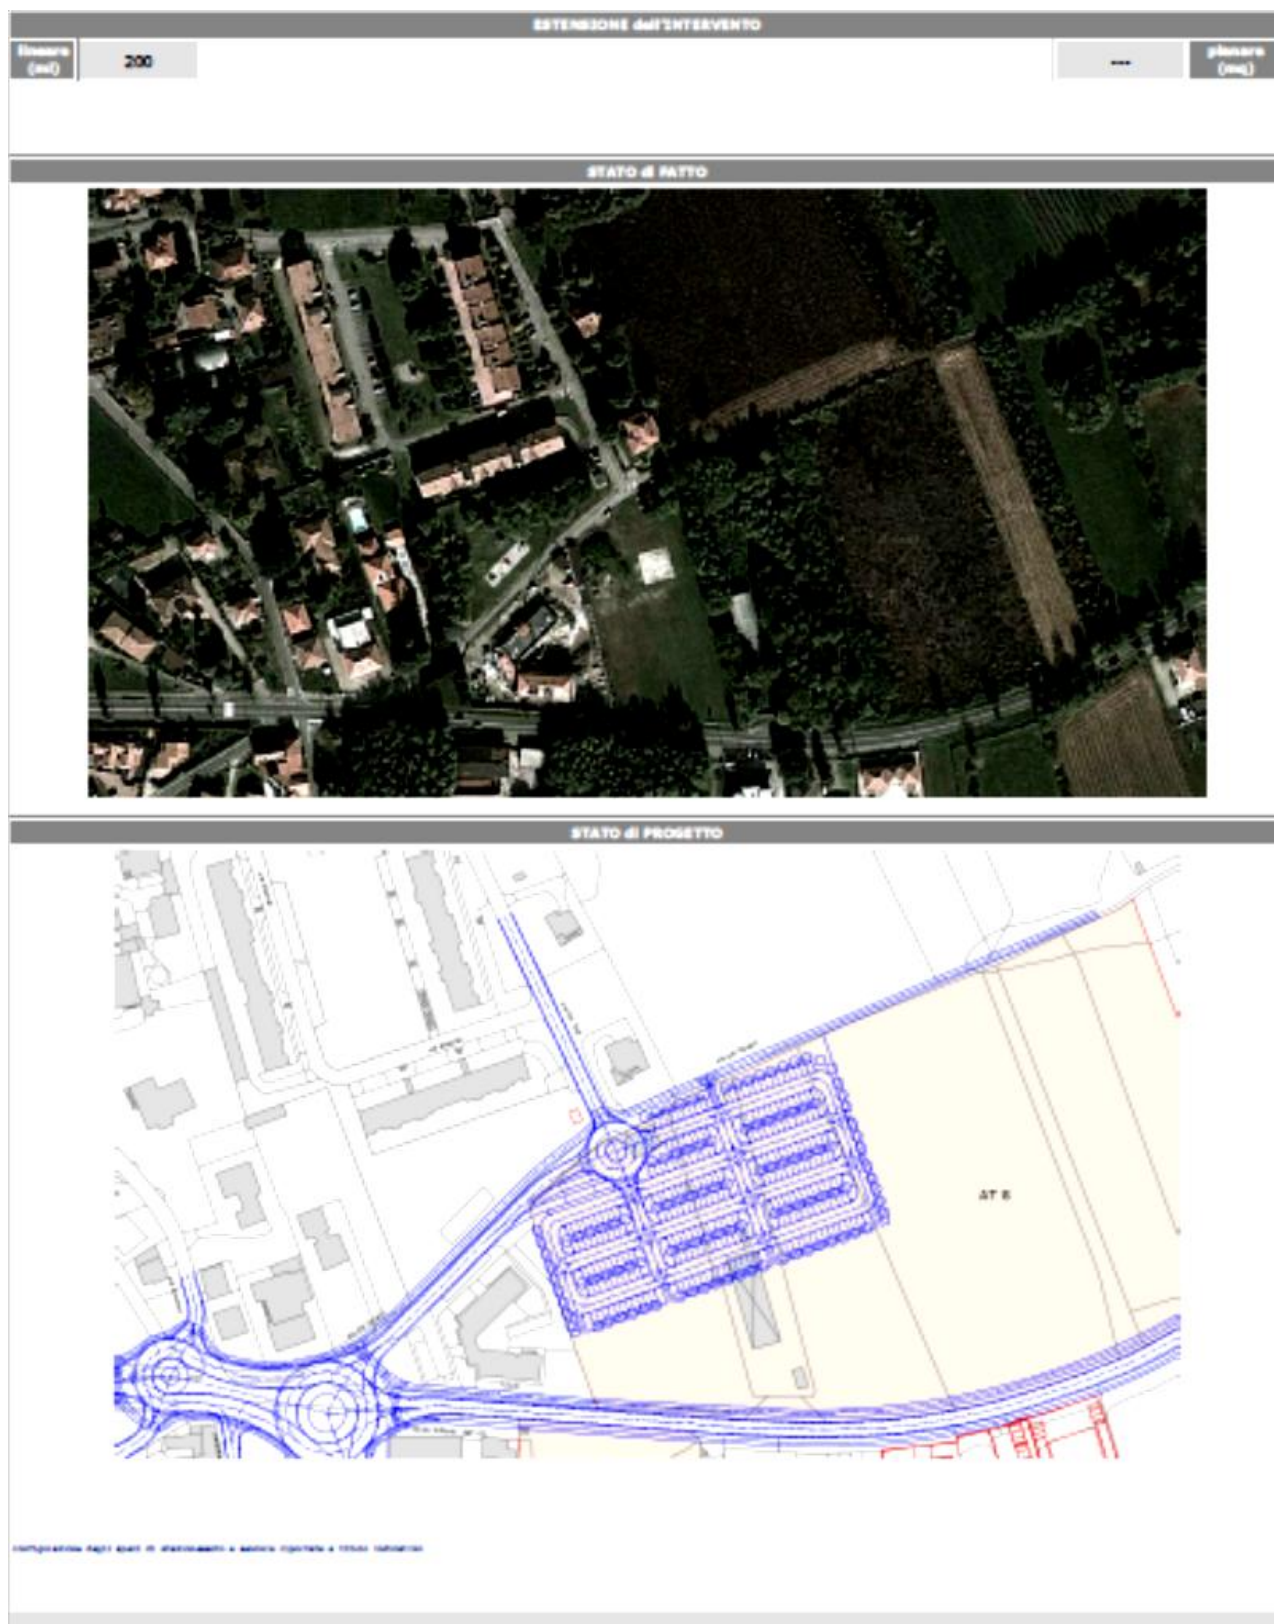


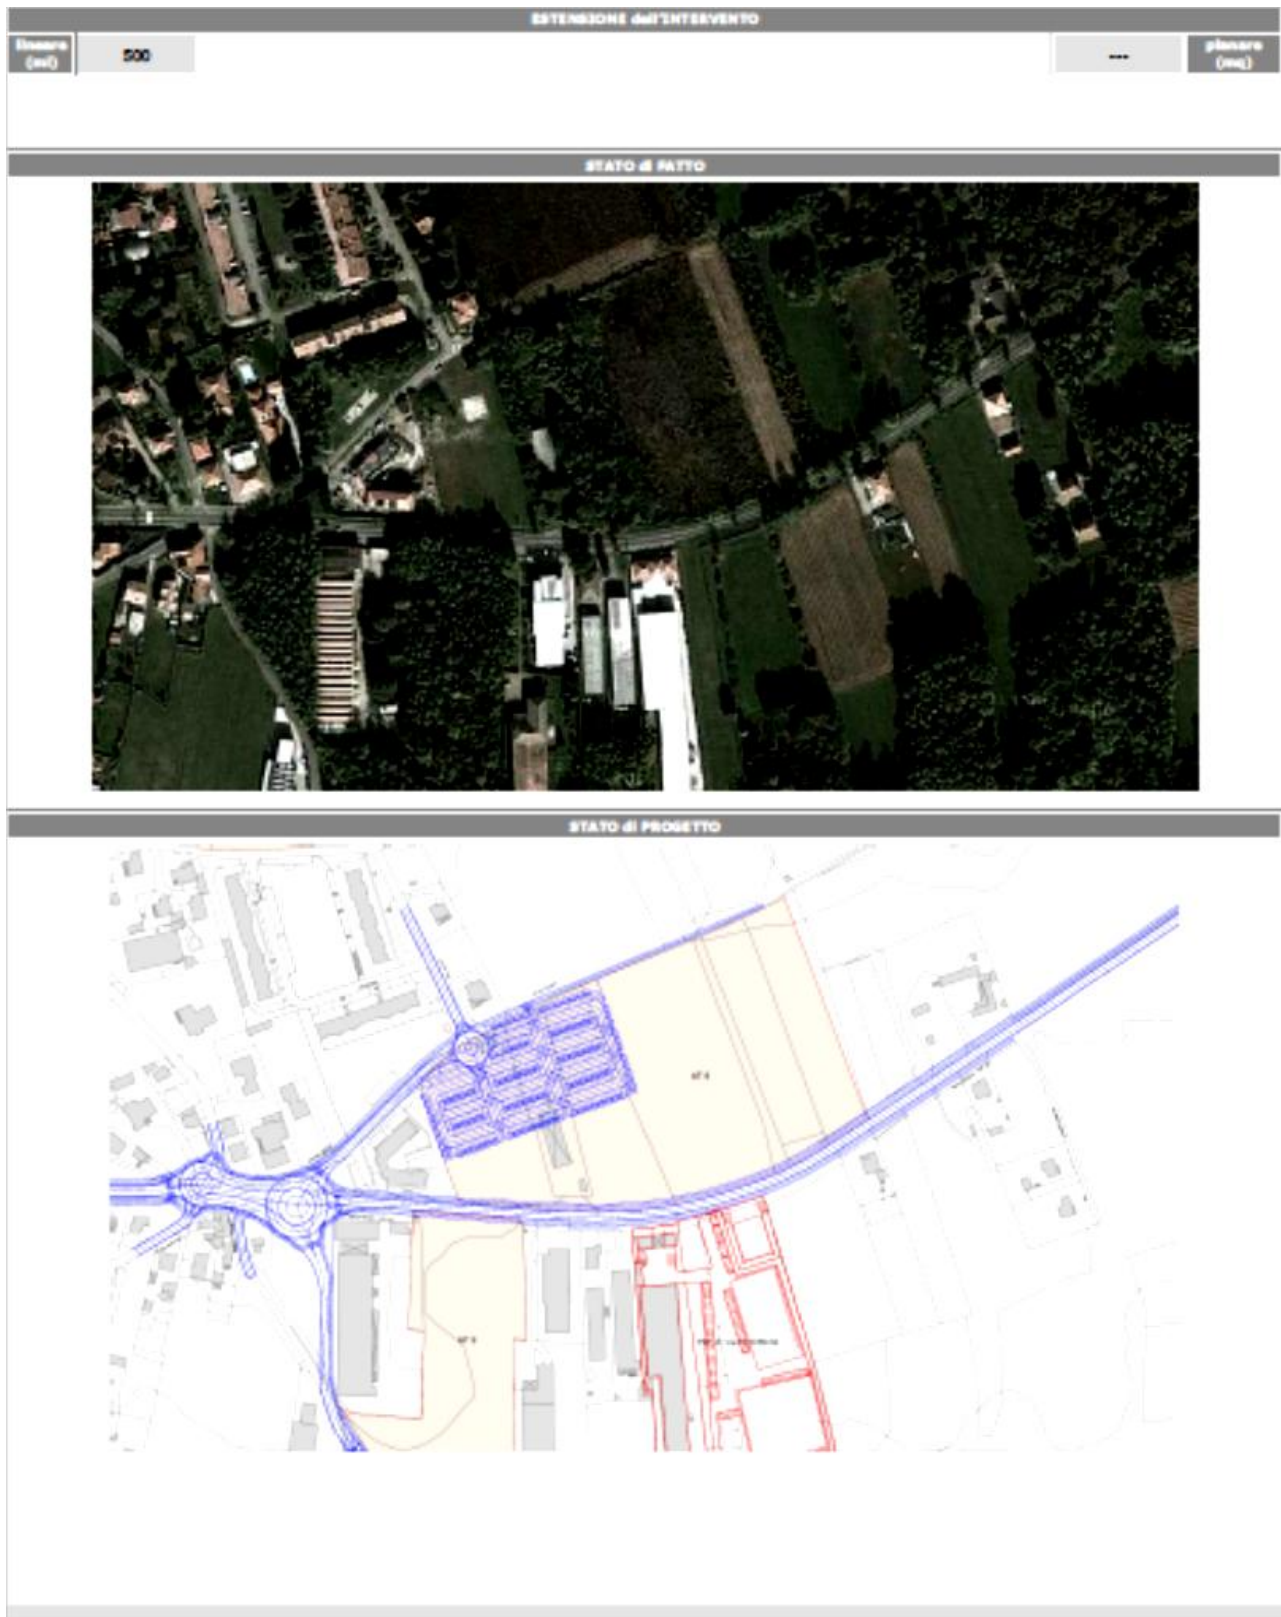
Riqualficazione di via Locatelli

Riquilificazione di via Di Vittorio tra piazza Matteotti e via Vivaldi

Riqualficazione di via Di Vittorio tra via Vivaldi e l'intersezione con via Gramsci e via Uguaglianza

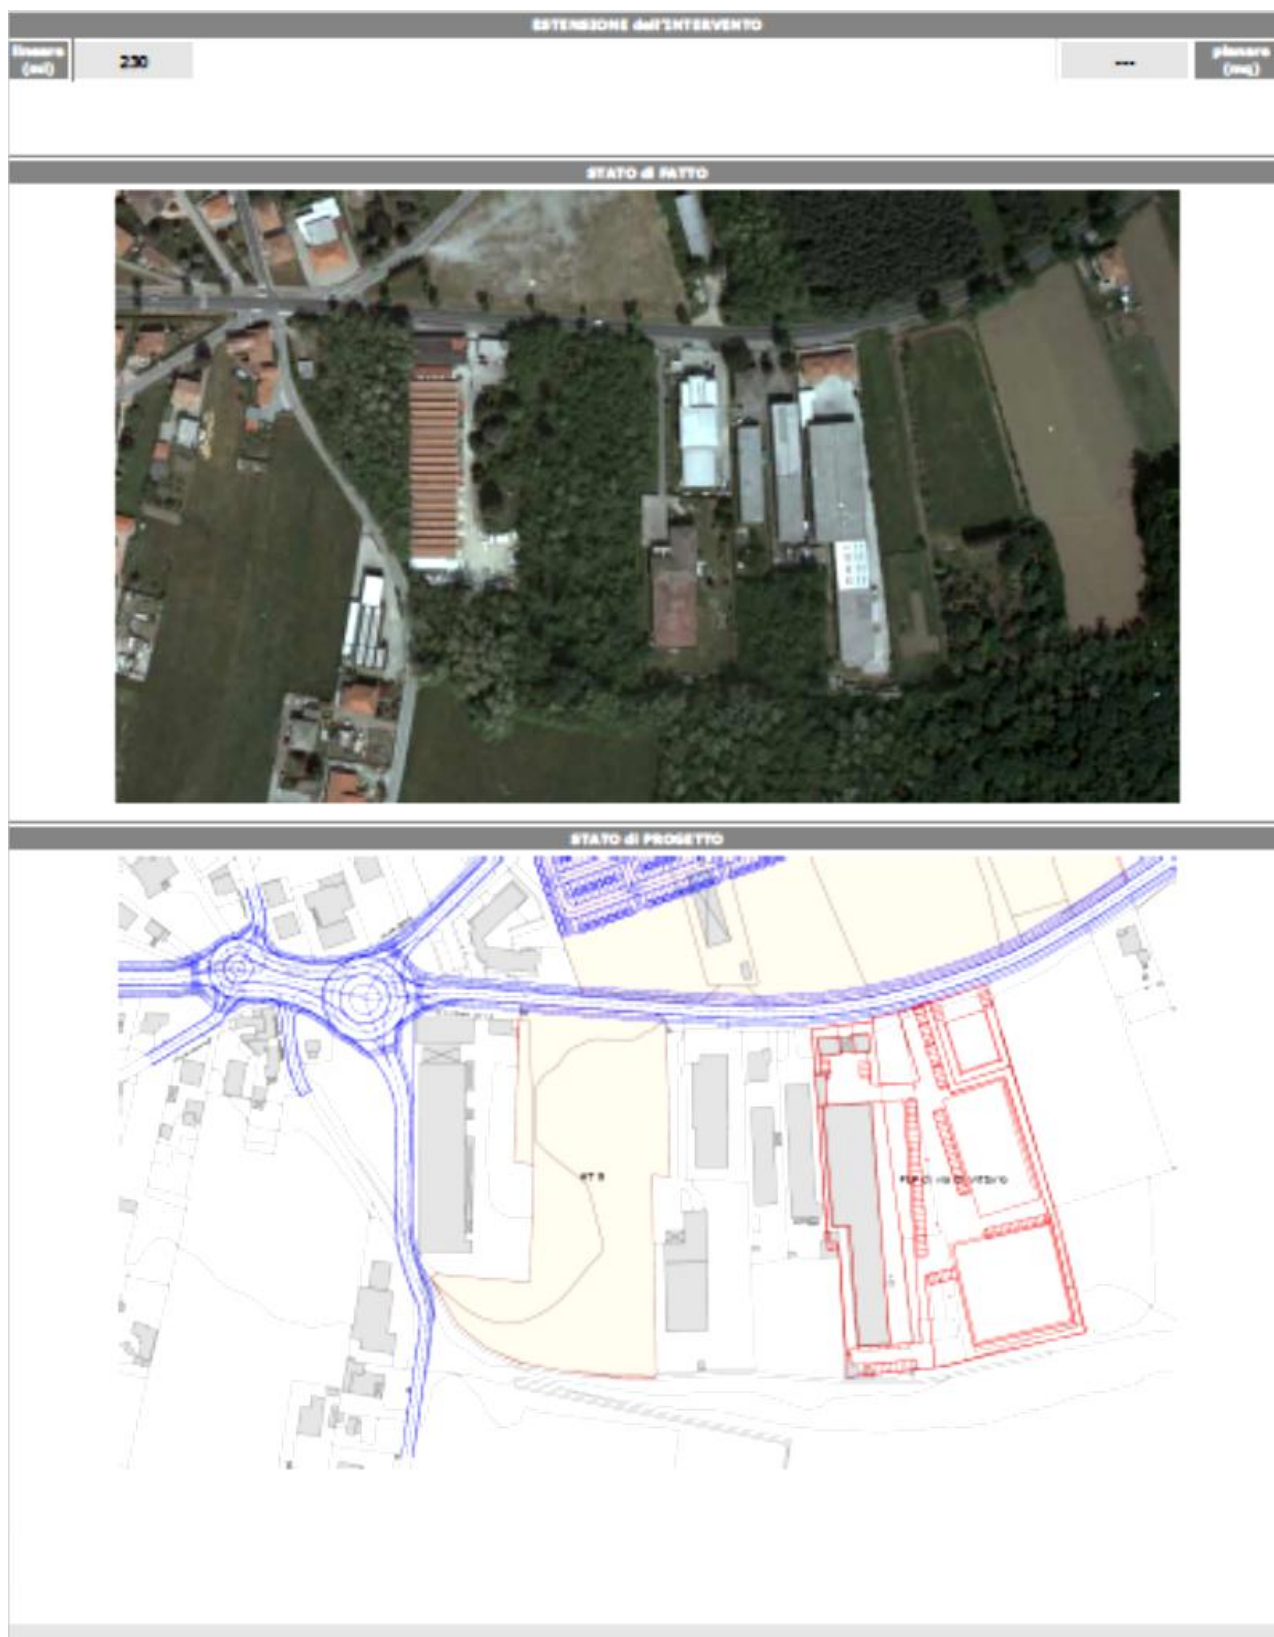
Riqualficazione dell'intersezione Di Vittorio ovest (SP 17) / Gramsci / Quadri / Di Vittorio est (SP 17) / Ginestre / Uguaglianza

Riqualficazione di via dei Quadri per formazione accesso al nuovo Centro Sportivo

Riqualficazione di via Di Vittorio (SP 17) tra l'intersezione con via Gramsci e via Uguaglianza e la fine dell'abitato

Riqualficazione di via Di Vittorio (SP 17) tra la fine dell'abitato e l'intersezione con via dei Prati e via Somma Lombardo

Riqualficazione di via Roma

Formazione di nuova strada di accesso al *PLP Vergiate Est* (1° tratto - da via Di Vittorio a via delle Ginestre)

Riqualficazione di via Sempione (SS 33) tra le intersezioni con via Milano (SS 629) e via per Corgeno (SP 18)

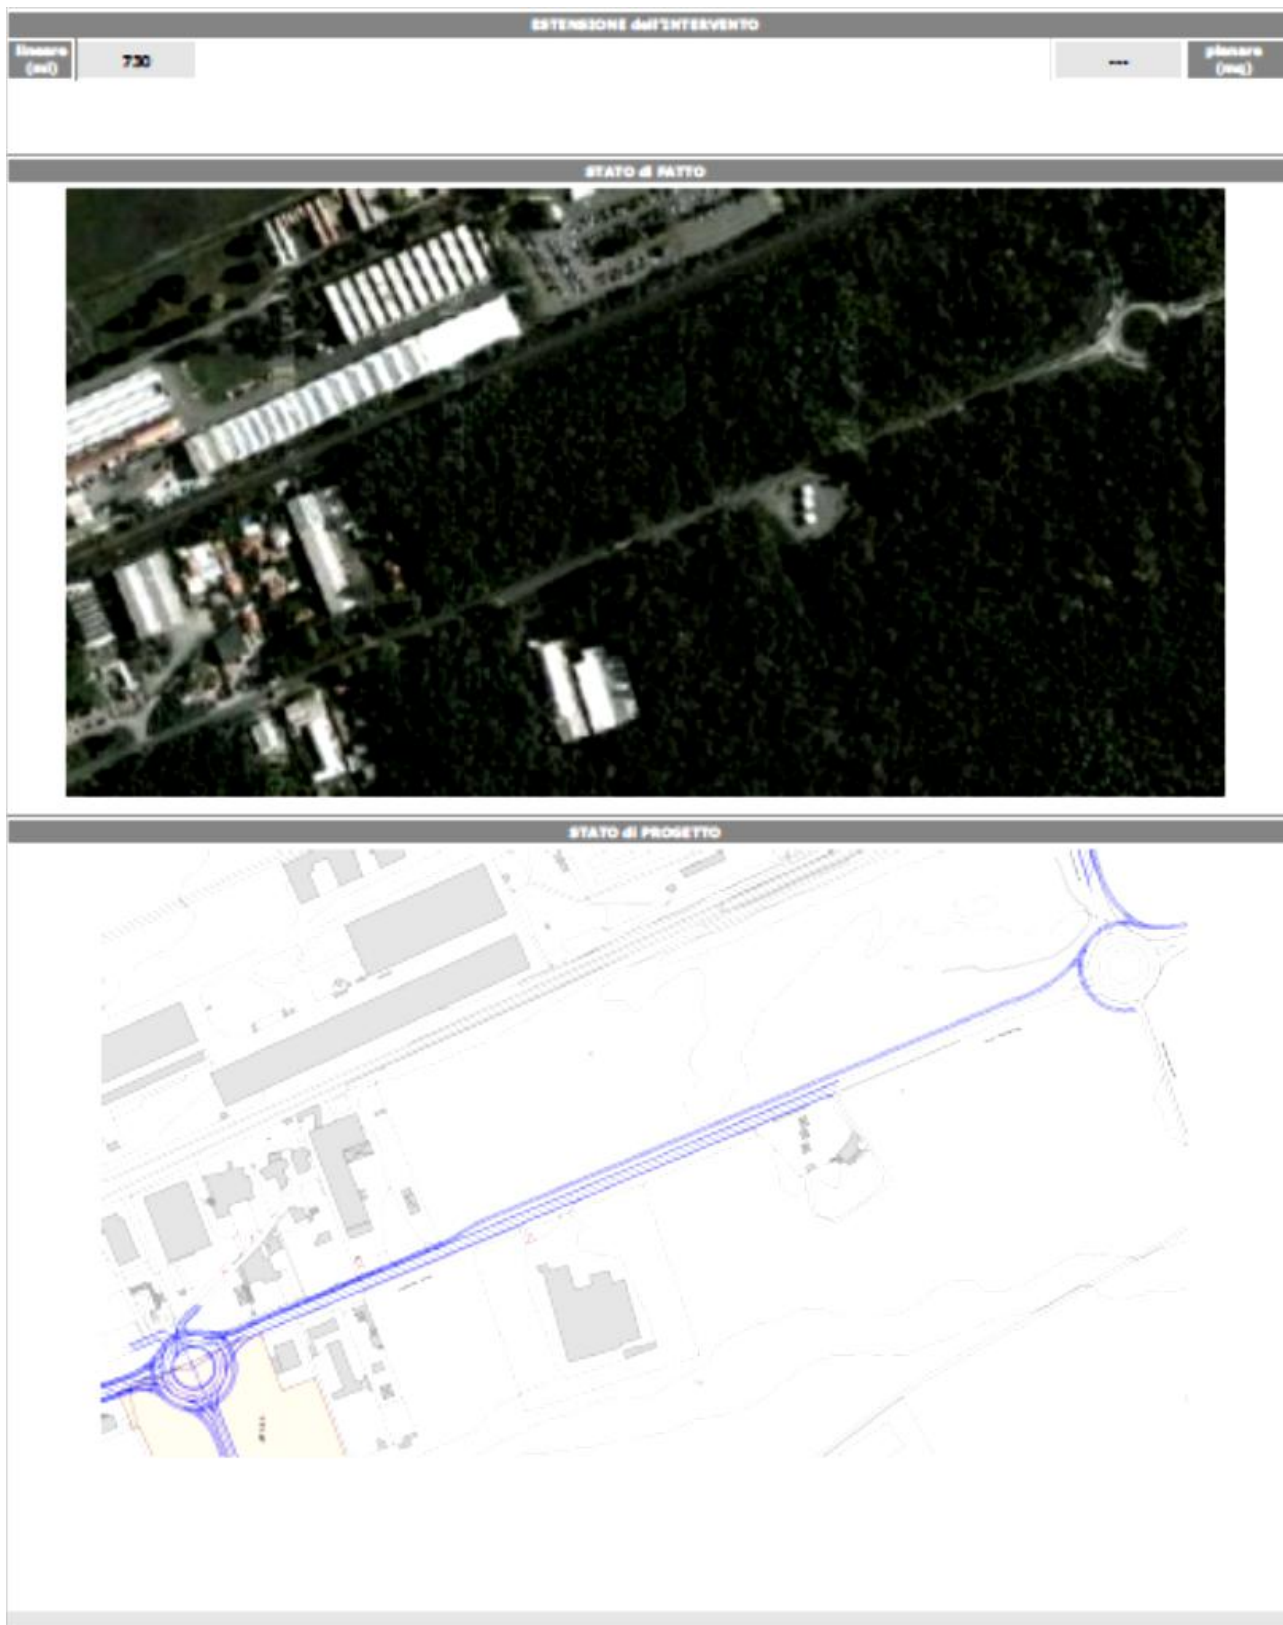
Riqualficazione dell'intersezione Sempione (SS 33) ovest / Corgeno (SP 18) / Sempione (SS 33) sud-est

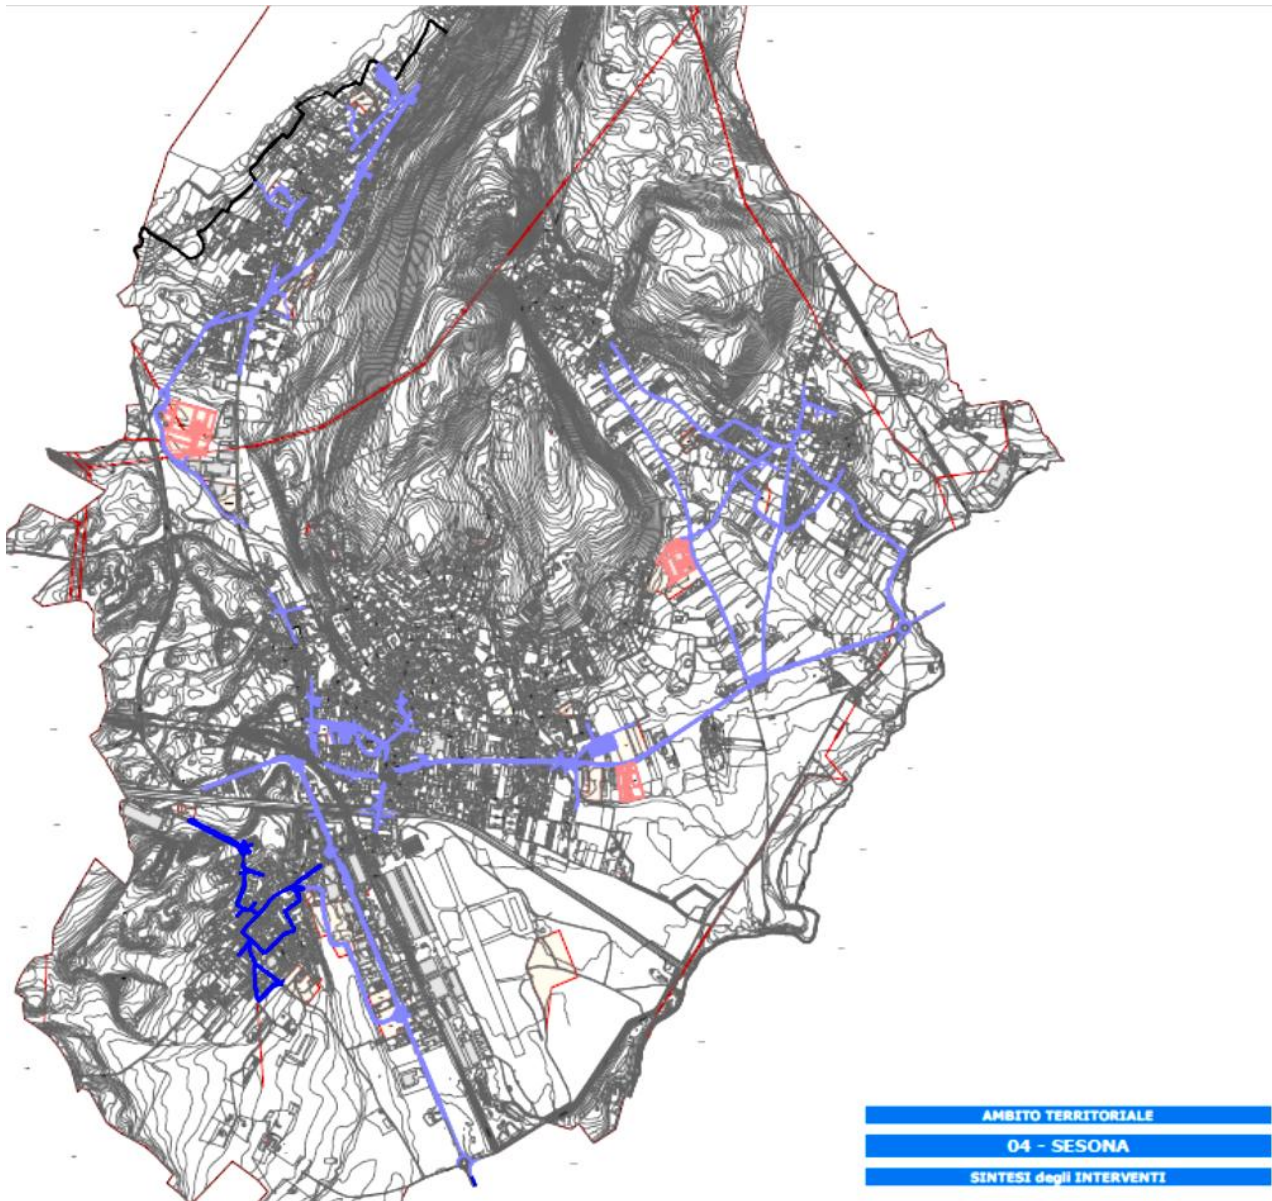
Riqualficazione di via Sempione (SS 33) tra le intersezioni con via per Corgeno (SP 18) e con via Dante e via Treves

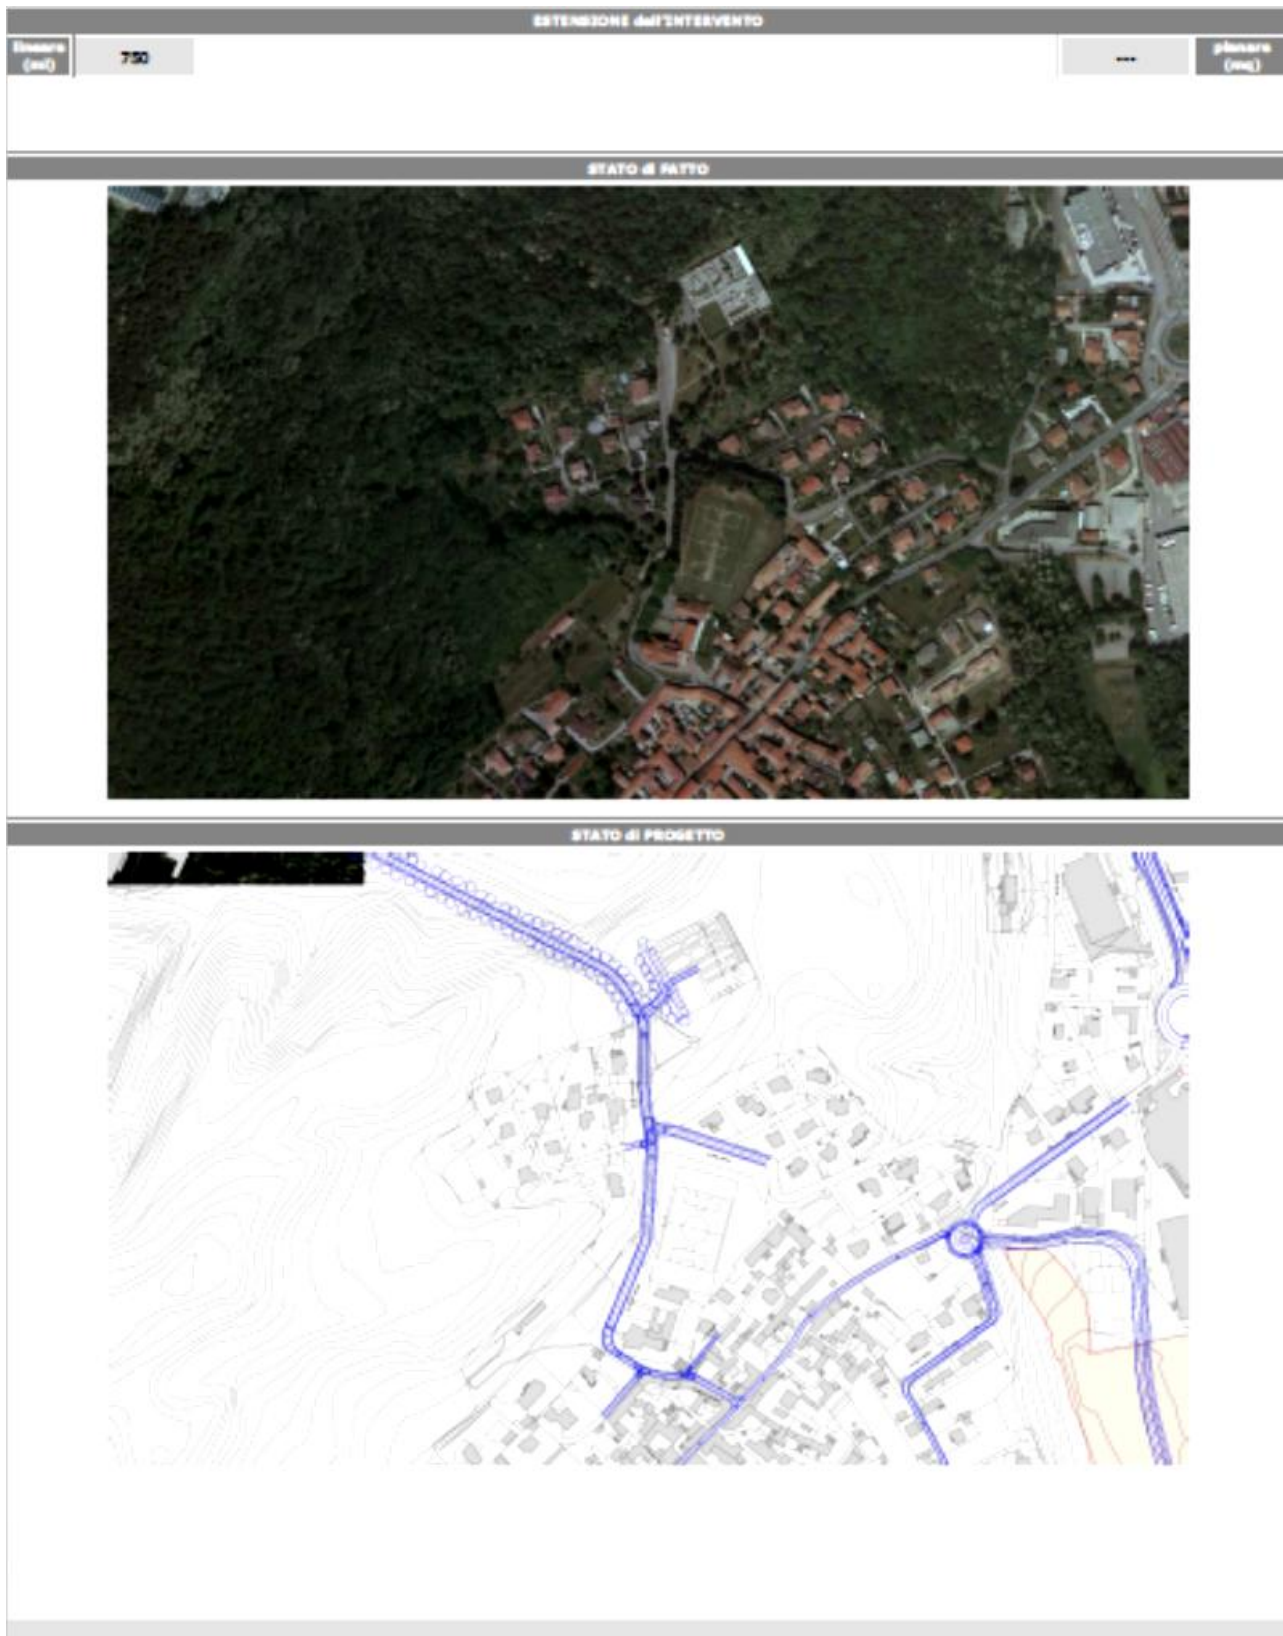
Riqualficazione di via Sempione (SS 33) tra le intersezioni con via Dante e via Treves e con la nuova strada di arroccamento

Formazione di nuova strada di arroccamento a via Sempione (SS 33)

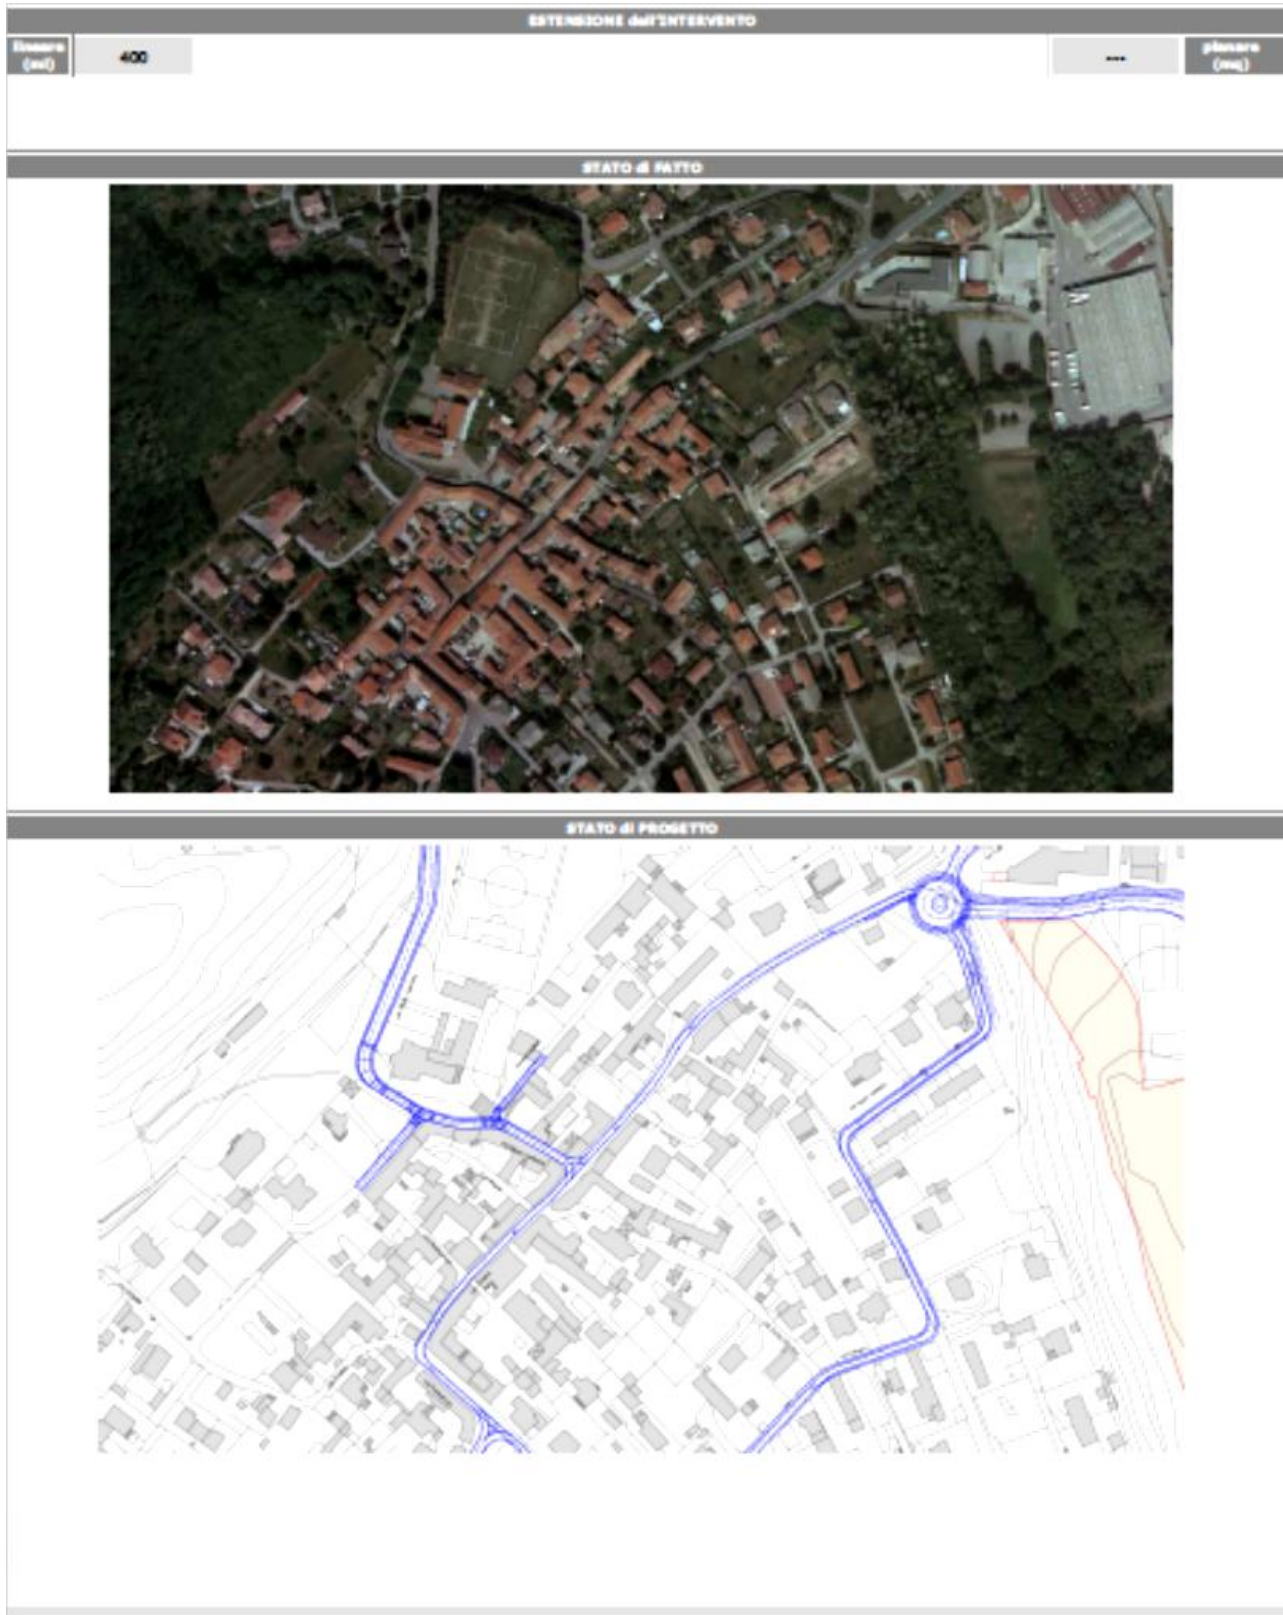
Formazione dell'intersezione Sempione nord (SS 33) / accesso a ZA / Sempione sud (SS 33) / nuova strada di arroccamento

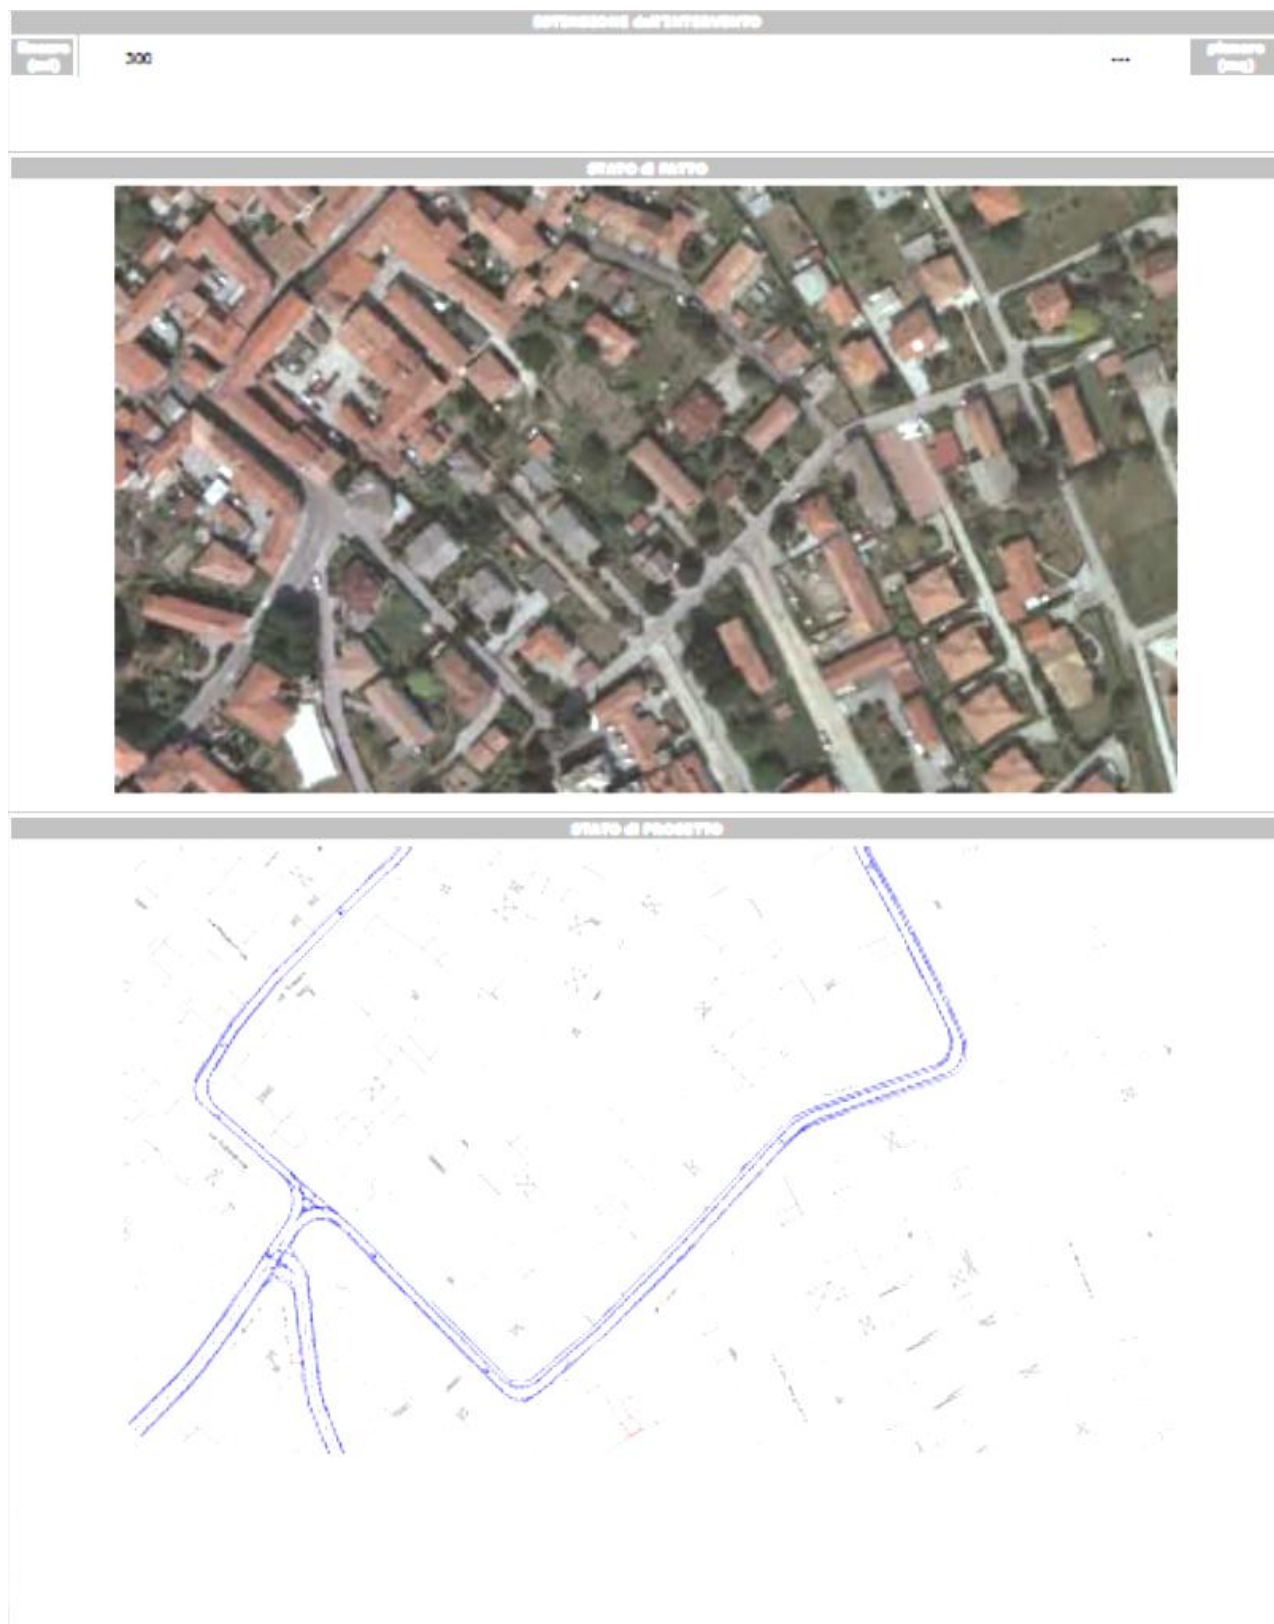
Riqualficazione di via Sempione (SS 33) tra le intersezioni con la nuova strada di arroccamento e con via Cascina Nuova (SP 47)

Interventi di viabilità – SESONA

Riqualficazione di via Sesto Calende (1° tratto)

Riqualficazione dell'intersezione Treves nord-est / Sassoni / nuova strada / Treves

Riqualficazione di via Treves tra le intersezioni con via Sassoni e via Golasecca

Riqualficazione di via Posorti

Riquilificazione di via della Valletta

Formazione di nuova strada di collegamento tra via Valletta e via Treves

**Riqualficazione di via Mairate tra le intersezioni con via Golasecca e con la nuova
circonvallazione frazionale**

**Riqualficazione di via Garzonera tra le intersezioni con via Mairate e con la nuova
circonvallazione frazionale**

Formazione di nuova circonvallazione frazionale (1 ° tratto parziale - da via Garzonera a via Mairate)