

STUDIO TECNICO MAZZITELLI

VIA ROMA, 11 21029 VERGIATE (VA) - TEL. 0331-948325 FAX 0331-964403

E-mail : g.mazzitelli@archmazzitelli.it

COMMITTENTE	PROGETTISTA	COSTRUTTORE	
COMPLASTA	arch. Giuseppe Carlo Alberto Mazzitelli Dott. Ing. Antonio Mazzitelli		
DIRETTORE LAVORI	COORD. SICUREZZA PROGETTAZ.	COLLAUDATORE	
arch. Giuseppe Carlo Alberto Mazzitelli Dott. Ing. Antonio Mazzitelli	arch. Giuseppe Carlo Alberto Mazzitelli		
PROG. E D.L. OPERE IN C.A.	COORD. SICUREZZA ESECUZIONE	CERTIFICATORE ENERGETICO	
arch. Giuseppe Carlo Alberto Mazzitelli Dott. Ing. Antonio Mazzitelli	arch. Giuseppe Carlo Alberto Mazzitelli		

COMUNE DI: VERGIATE

PROVINCIA DI: VA

TAVOLA N.: 01

DATA: Ottobre 2023

SCALA: 1:500

COMMITTENTI: Mario Rossi & C. s.a.s. di Rossi Paolo Gianluca

PROGETTO: SUAP AI SENSI E PER GLI EFFETTI DL dPR N.160/2010- IN APPLICAZIONE DELL'ART. 5 (PROGETTO COMPORTANTE LA VARIAZIONE DELLO STRUMENTO URBANISTICO)- ARTICOLO 17 DELLA LEGGE 15/05/1997,N. 127

ELABORATO: RILIEVO STATO DI FATTO E SEZIONI- ESTRATTI E PLANIMETRIE P.T.C. PARCO LOMBARDO DELLA VALLE DEL TICINO- PGT VIGENTE- COMUNE DI VERGIATE-INDIVIDUAZIONE PERIMETRO I.C.

RILIEVI	DISEGNATORE	1° VERIFICA	2° VERIFICA	CONTR. DOC.	DATA DEPOS.
REV	DIS	VER	DESCRIZIONE	SIGLA	DATA

COMMESSA

DOCUMENTO

TUTTI I DIRITTI SONO RISERVATI

ESTRATTO DI MAPPA CATASTALE E PGT COMUNE DI VERGIATE




ORTOFOTO



ESTRATTO DI MAPPA CATASTALE



ESTRATTO DI MAPPA CATASTALE SOVRAPPONTO A ORTOFOTO

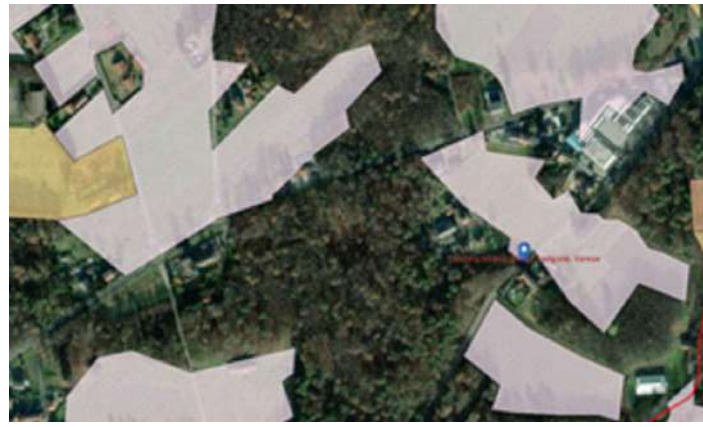

INDIVIDUAZIONE AREE AGRICOLE NELLO STATO DI FATTO



CLASSE DI SENSIBILITA' PAESAGGISTICA -- CLASSECOMPONENTE GEOLOGICA Z4a FATTIBILITA' GEOLOGICA 2C



PGT VIGENTE VINCOLI L.R. N. 2 DEL 09/01/74



PIANO DELLE REGOLE PGT VIGENTE- ZONA C2 AGRICOLA FORESTALE A PREVALENTE INTERESSE PAESAGGISTICO ART.- 9 P.T.C. PARCO LOMBARDO DELLA VALLE DEL TICINO

