

STUDIO TECNICO MAZZITELLI

VIA ROMA, 11 21029 VERGIATE (VA) – TEL 0331-948325 FAX 0331-964403

E-mail : g.mazzitelli@archmazzitelli.it

COMMITTENTE	PROGETTISTA	COSTRUTTORE	
COMPLASTA	arch. Giuseppe Carlo Alberto Mazzitelli Dott. Ing. Antonio Mazzitelli		
DIRETTORE LAVORI	COORD. SICUREZZA PROGETTAZ.	COLLAUDATORE	
arch. Giuseppe Carlo Alberto Mazzitelli Dott. Ing. Antonio Mazzitelli	arch. Giuseppe Carlo Alberto Mazzitelli		
PROG. E D.L. OPERE IN C.A.	COORD. SICUREZZA ESECUZIONE	CERTIFICATORE ENERGETICO	
arch. Giuseppe Carlo Alberto Mazzitelli Dott. Ing. Antonio Mazzitelli	arch. Giuseppe Carlo Alberto Mazzitelli		

COMUNE DI:

PROVINCIA DI: VA

TAVOLA N.:

DATA: Ottobre 2023

Vergiate

07

SCALA: varia

COMMITTENTI: Mario Rossi & C. s.a.s. di Rossi Paolo Gianluca

PROGETTO: SUAP AI SENSI E PER GLI EFFETTI DL DPR N 160 2010-, IN APPLICAZIONE DELL'ART. 5 (PROGETTO COMPORTANTE LA VARIAZIONE DELLO STRUMENTO URBANISTICO)- ARTICOLO 17 DELLA LEGGE 15/05/1997,N 127

ELABORATO: PLANIMETRIE PIANO TERRITORIALE DI COORDINAMENTO PROVINCIALE –PIANO TERRITORIALE DI COORDINAMENTO PARCO TICINO SOVRAPPOSIZIONI SDF-SDP-SOVR EVENTO IN PROGETTO.

RILIEVI	DISEGNATORE	1° VERIFICA	2° VERIFICA	CONTR. DOC.	DATA DEPOS.

						COMMESSA
						DOCUMENTO
REV	DIS	VER	DESCRIZIONE	SIGLA	DATA	

TUTTI I DIRITTI SONO RISERVATI


LEGENDA

P.T.C.P



P.T.C.PARCO del Ticino

LEGENDA

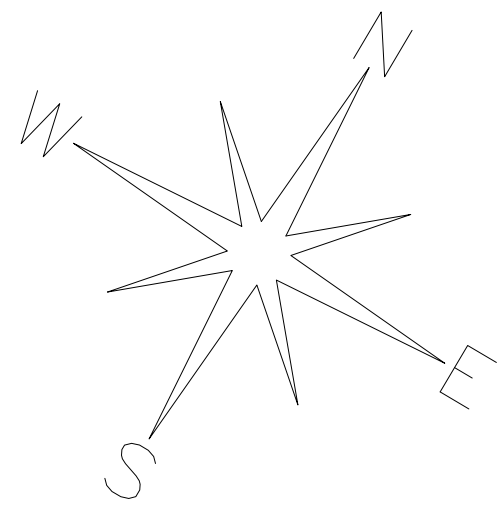

P.T.C.P CON STATO DI FATTO



P.T.C.P CON STATO SOVRAPPOSTO




P.T.C.P CON STATO DI PROGETTO



P.T.C.P.C. CON STATO DI FATTO



P.T.C.P.T CON STATO SOVRAPPOSTO

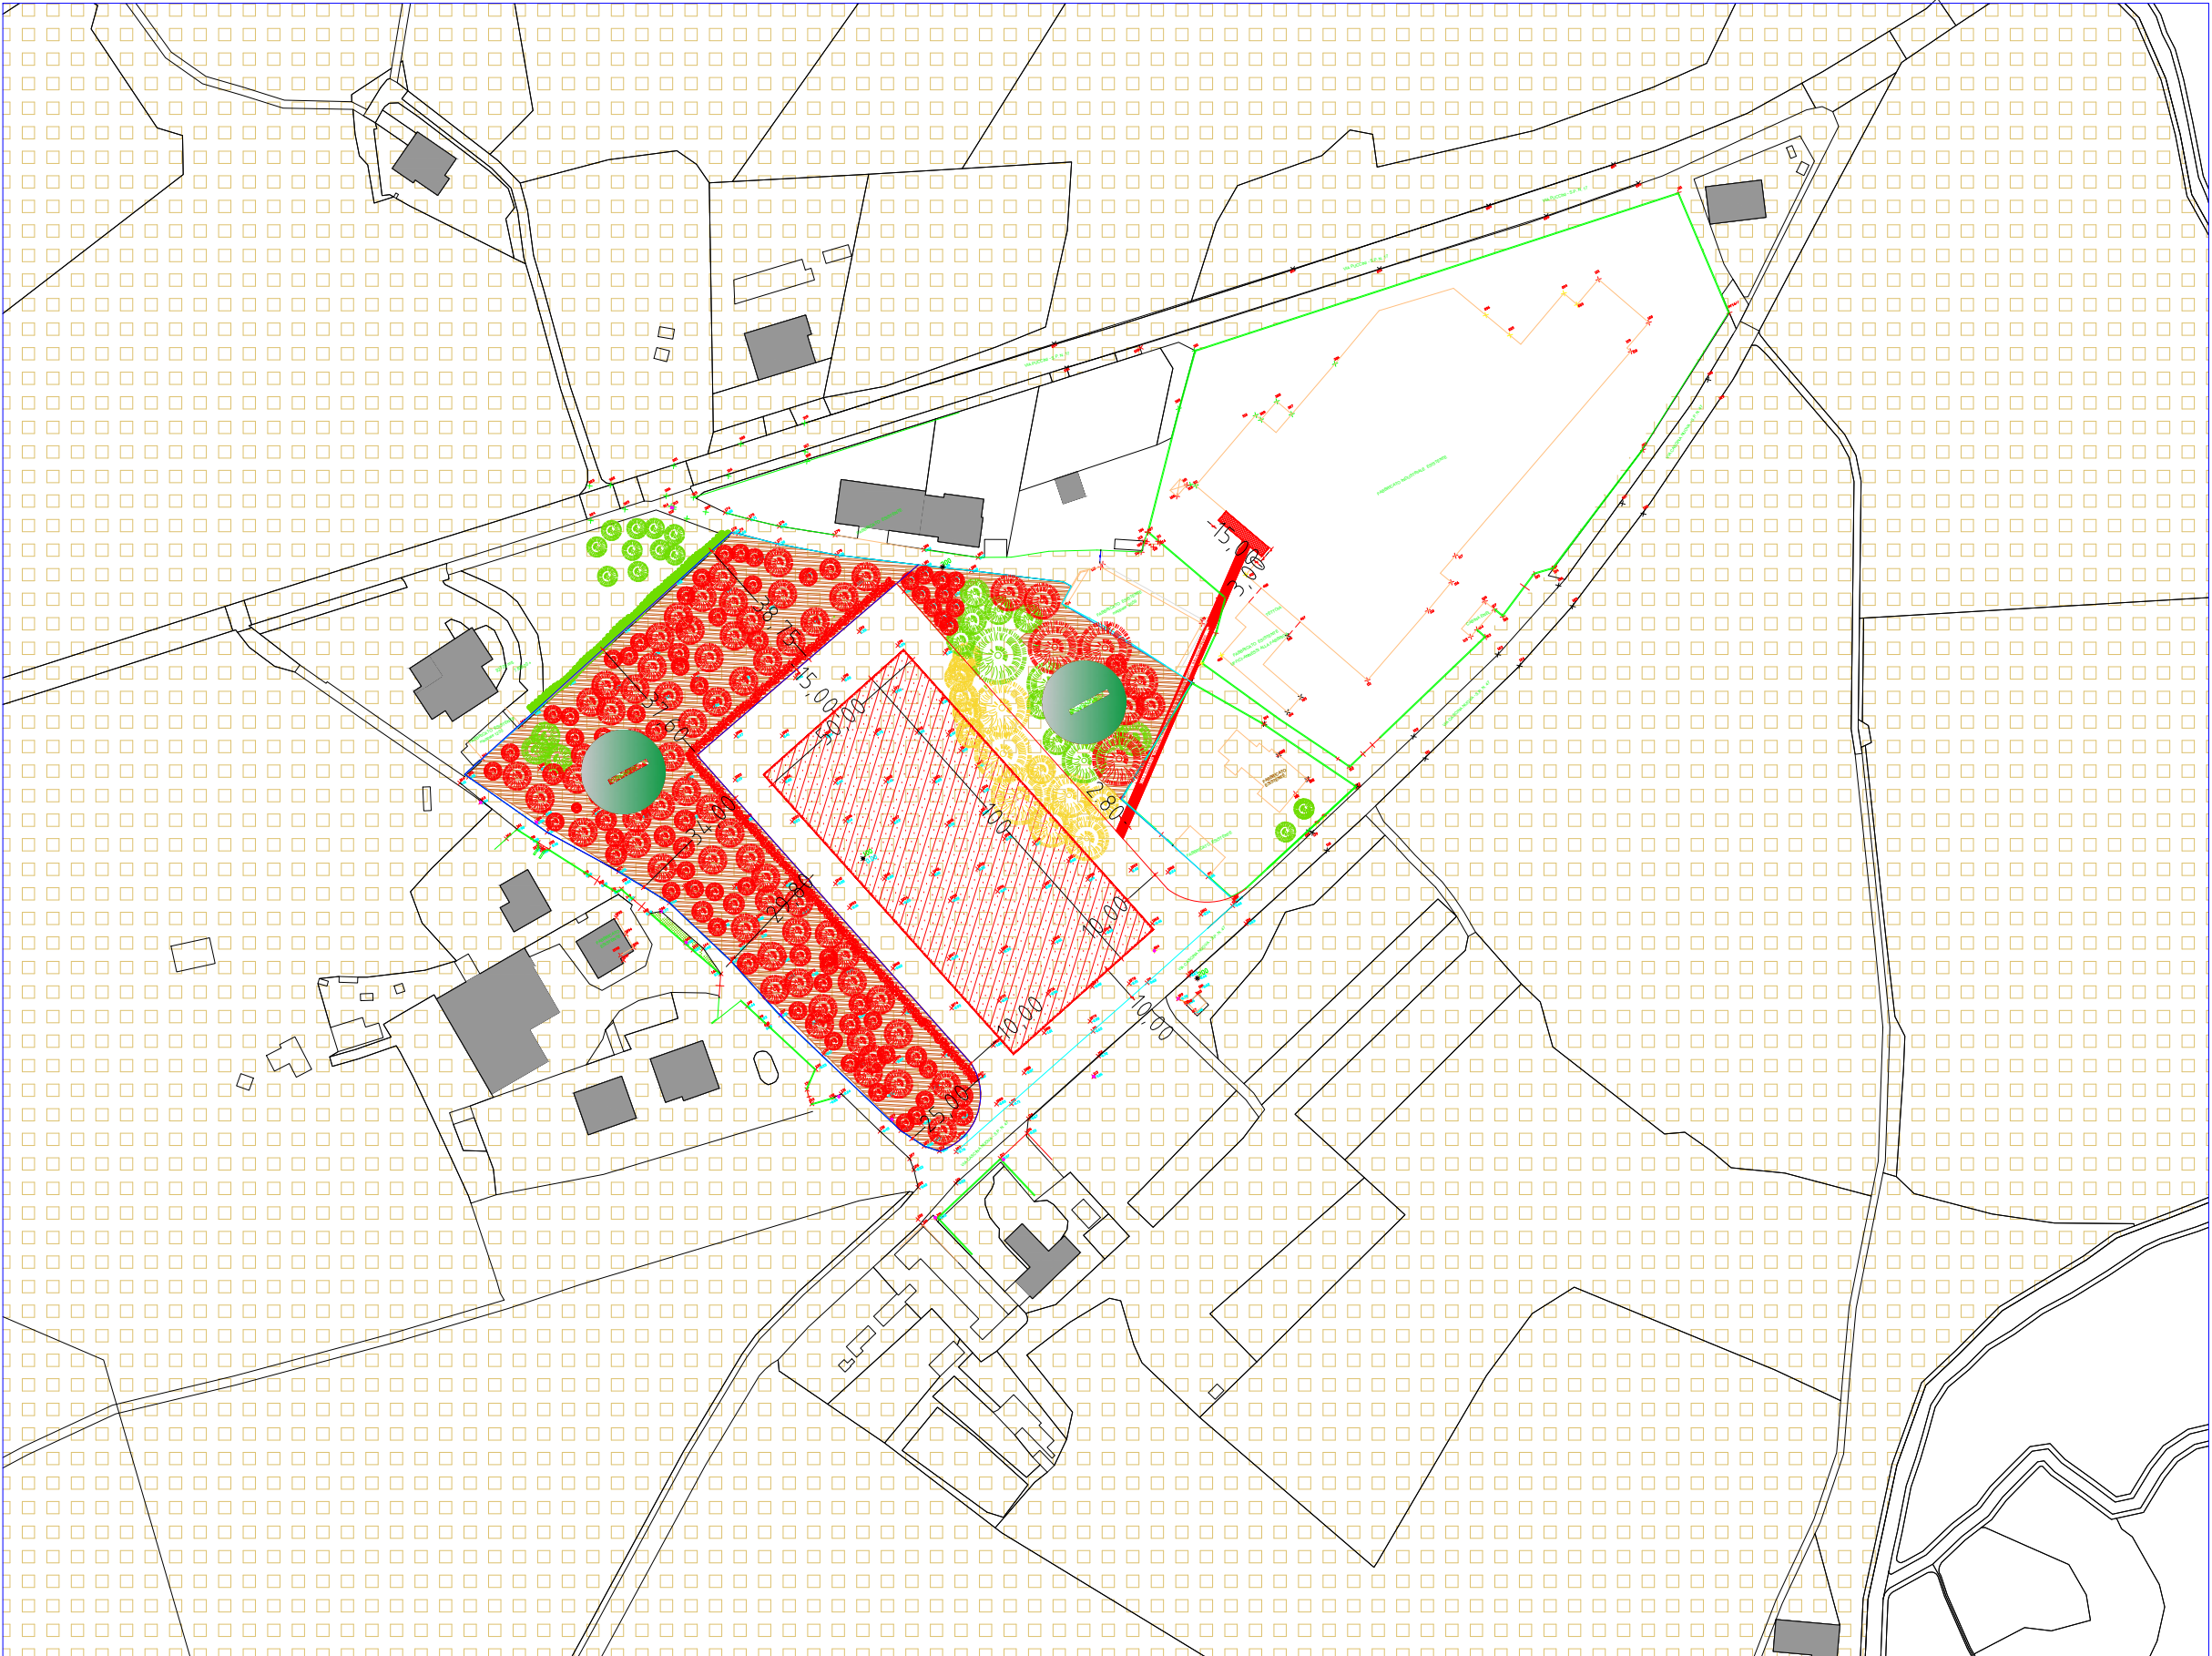

P.T.C.P.T CON STATO DI PROGETTO

