


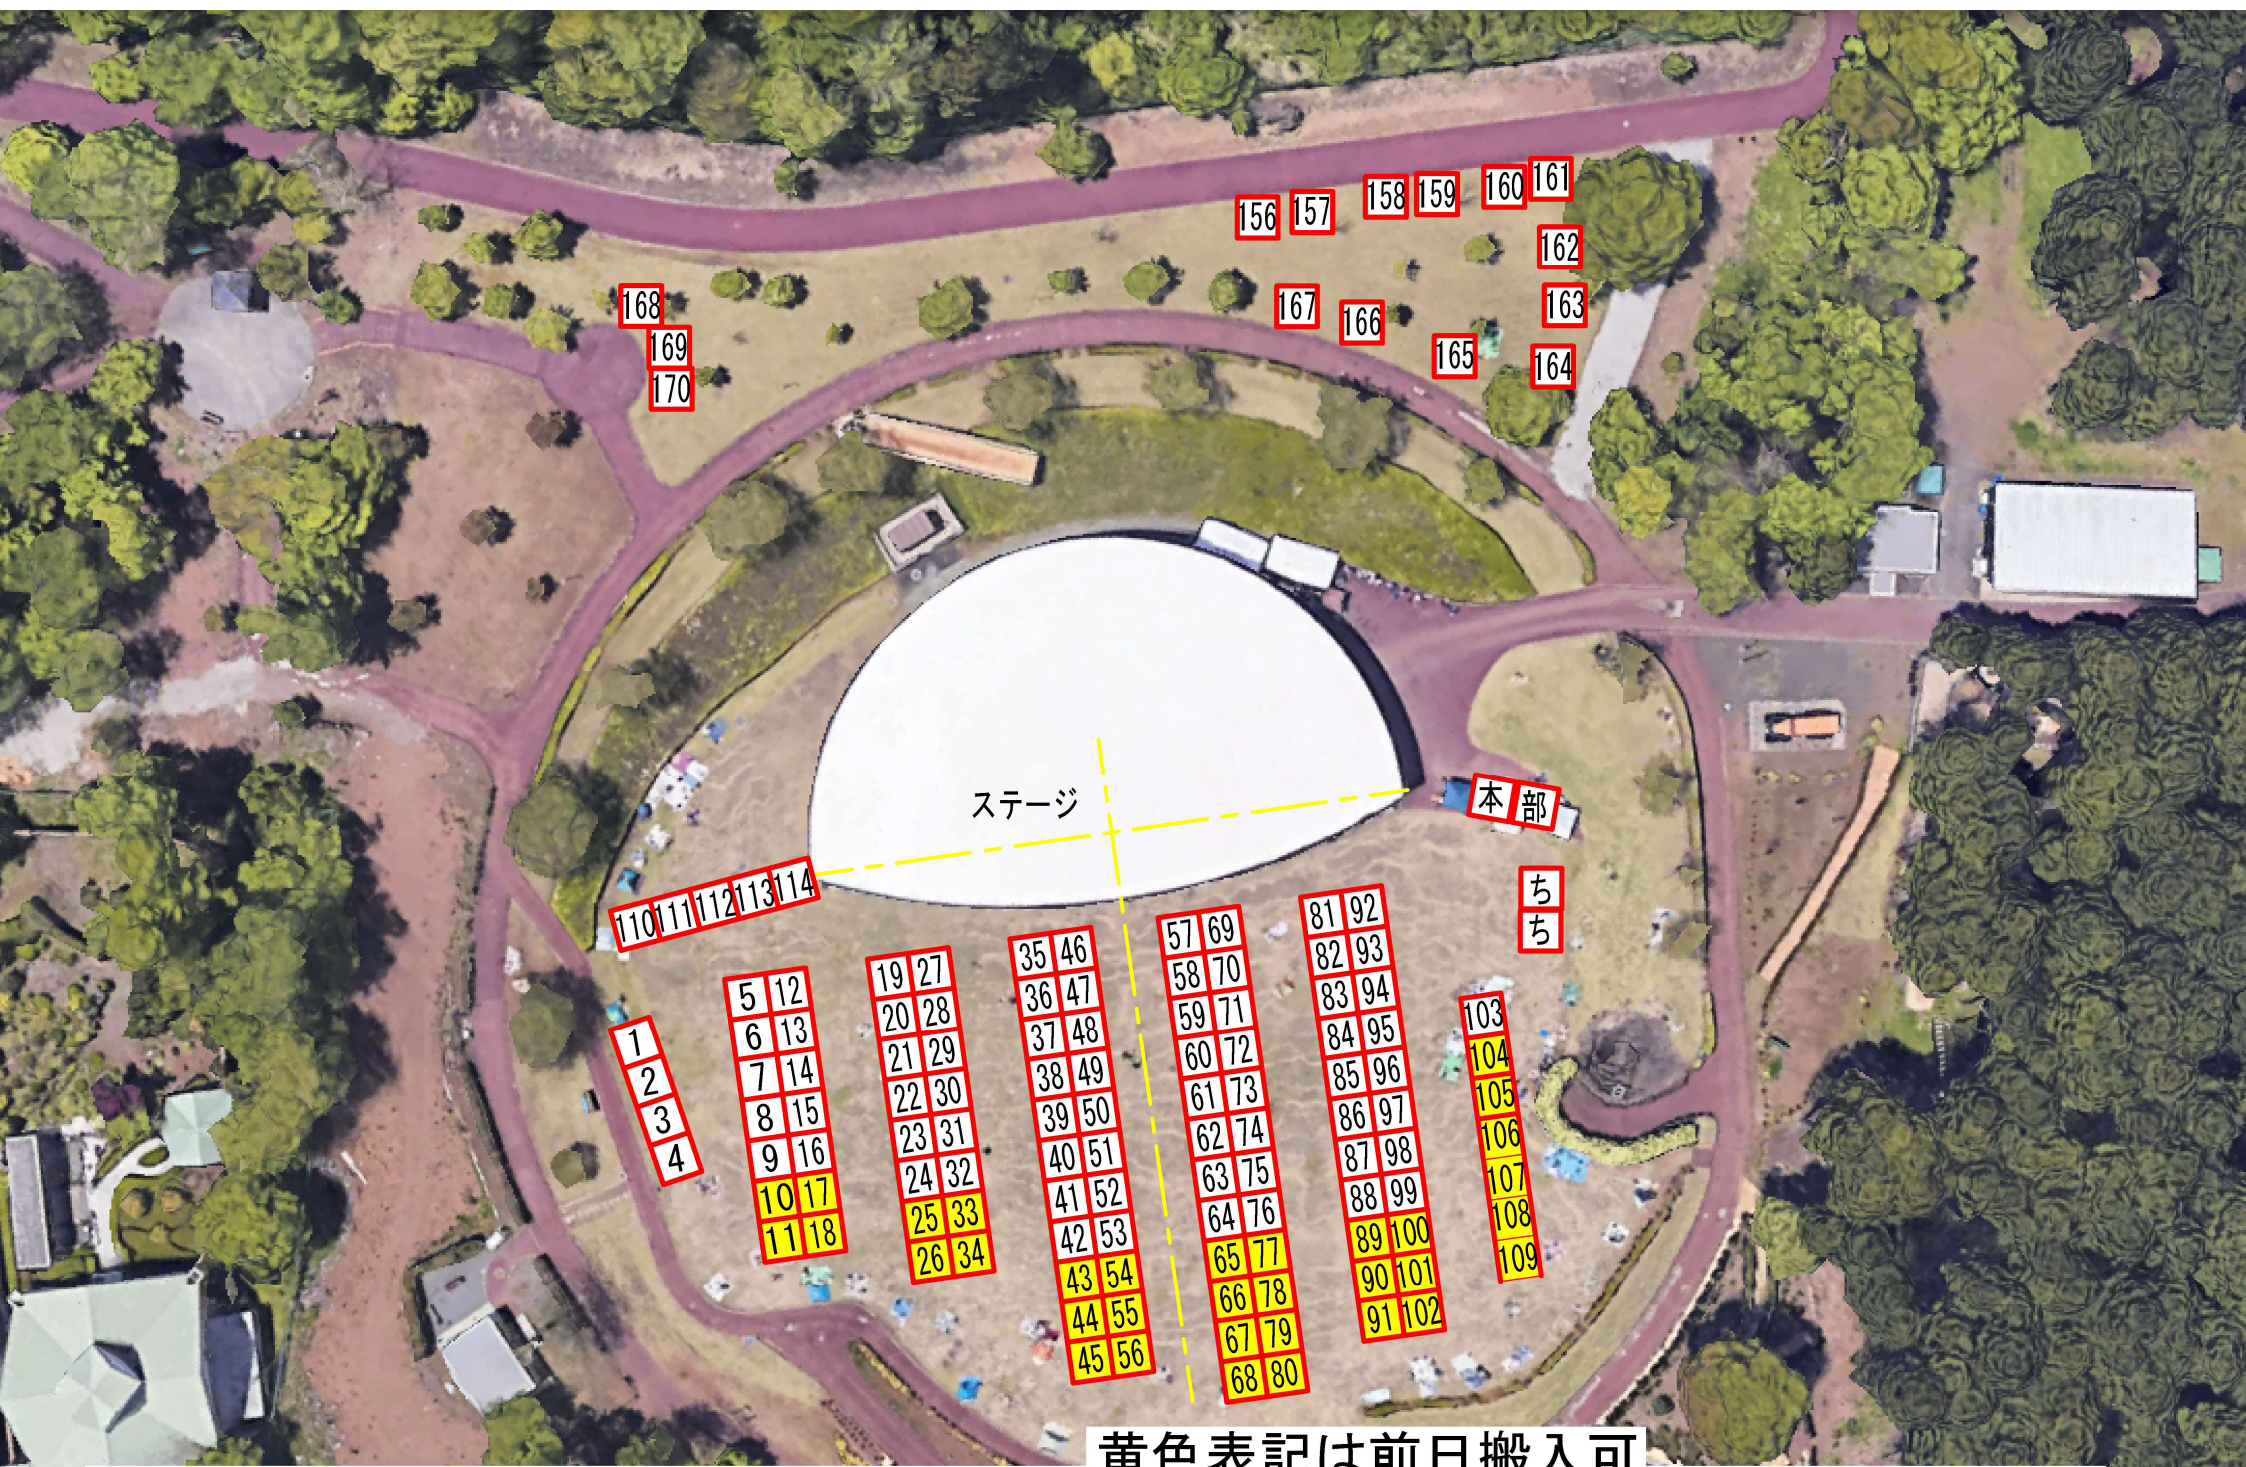

ブースエリアは設営の都合により多少、変更になる場合もあります。

40 m