


全体平面図

詳細検討中のため、今後変更する可能性があります

人荷共用ELV仕様
定員:20名、積載:1300Kg
かご寸法:W1300、D2300、H2250
入口有効寸法:W1100、H2100(各階)

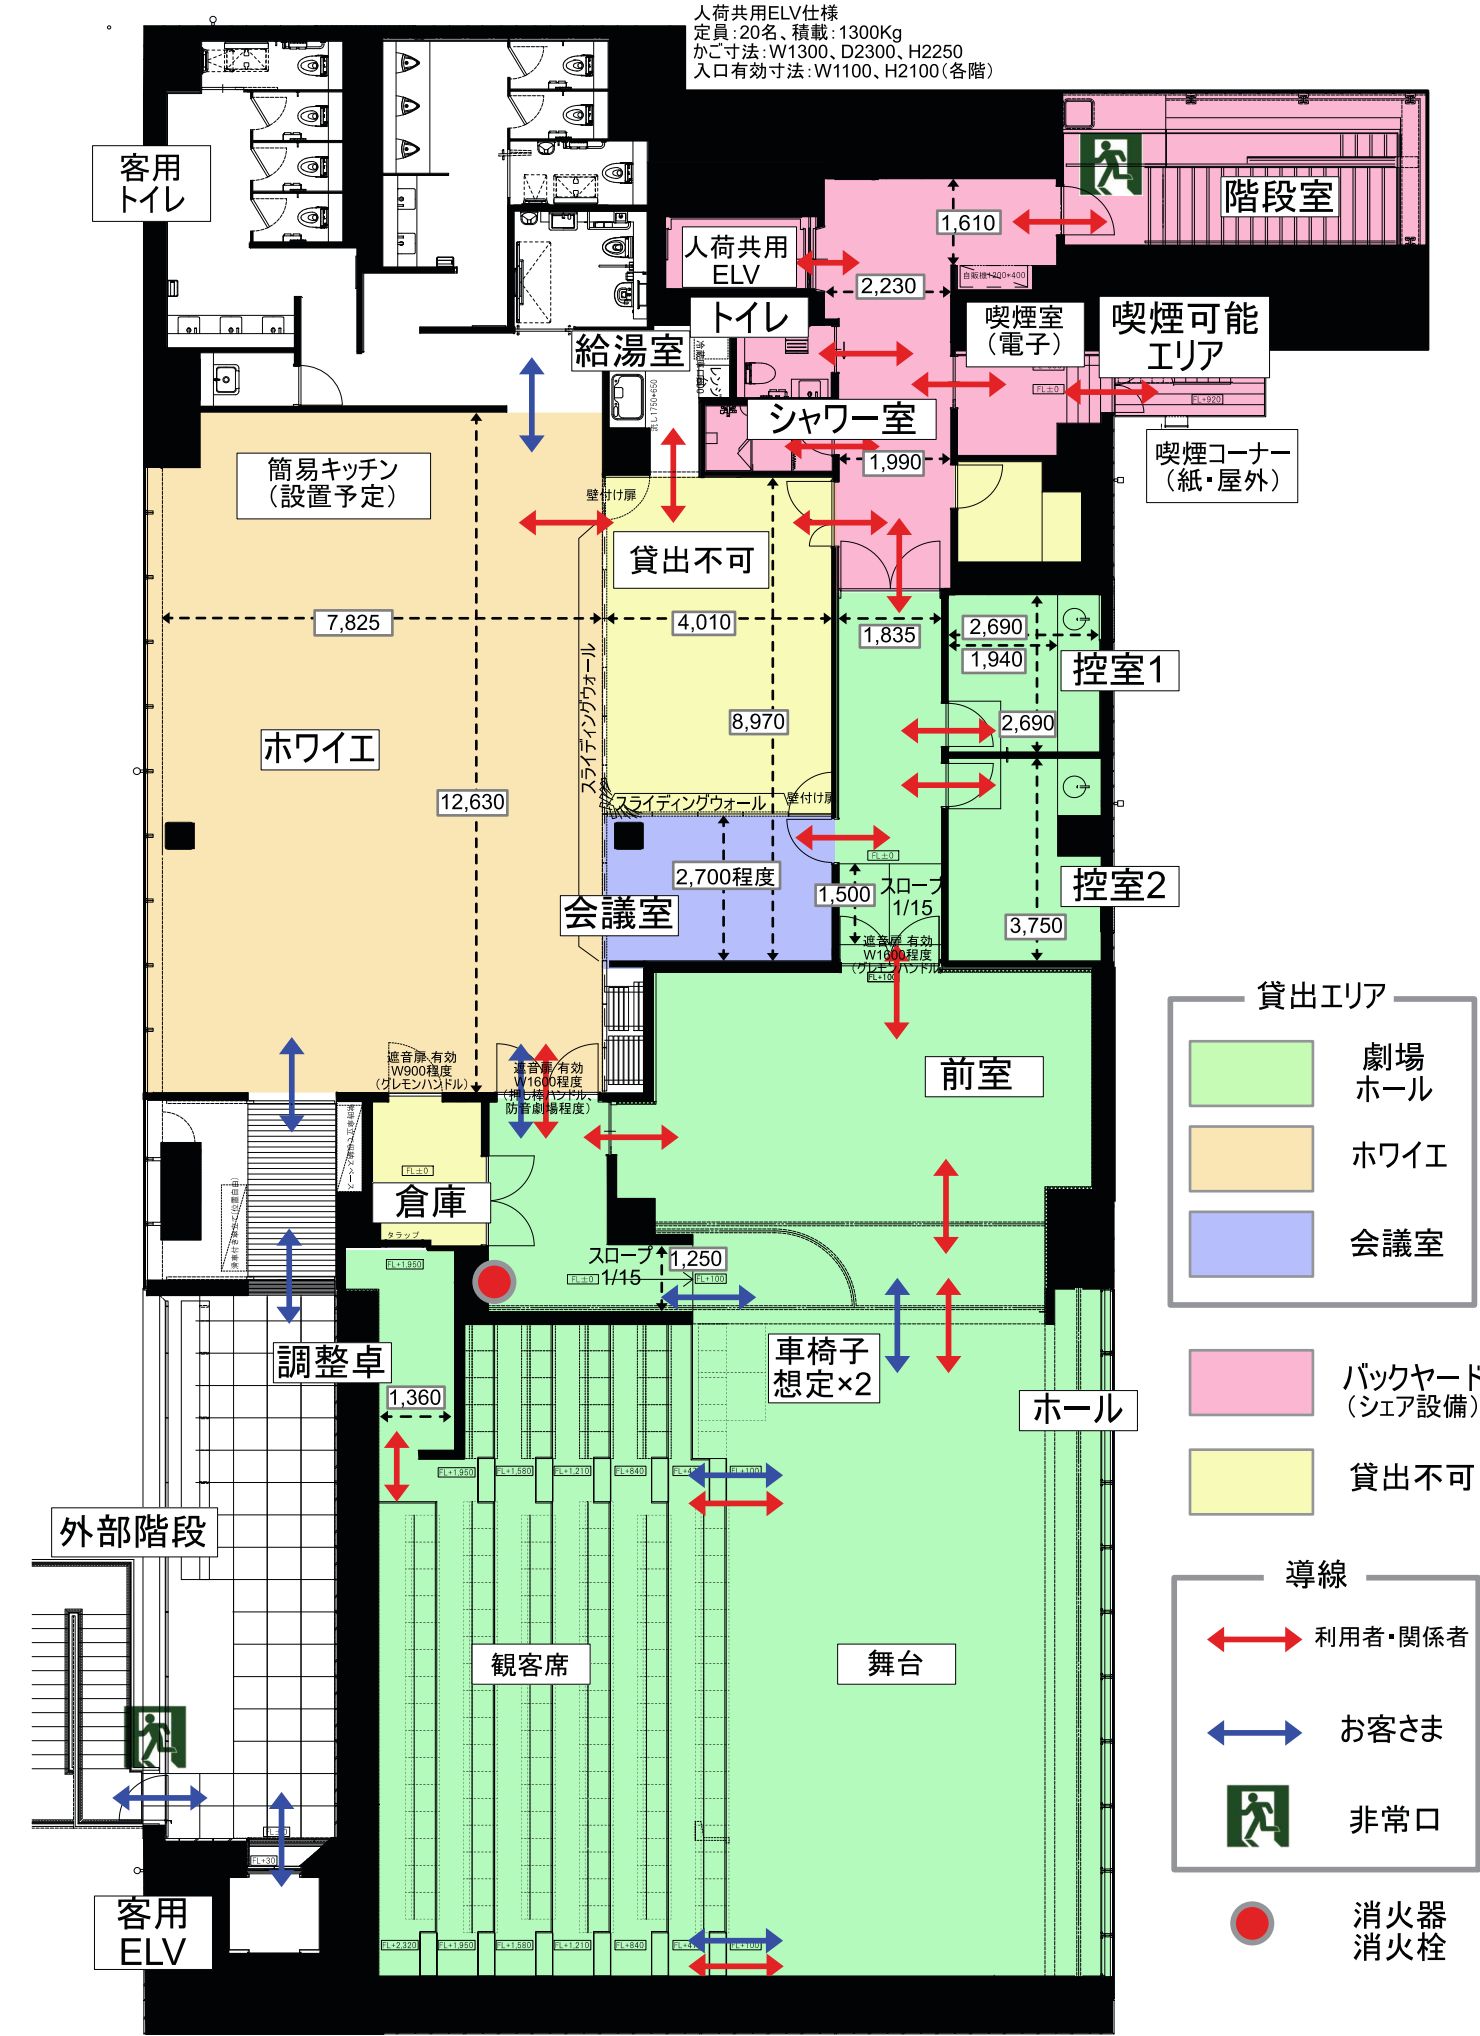

貸出エリア

- 劇場ホール
- ホワイエ
- 会議室


バックヤード(シア設備)


貸出不可


導線

- 利用者・関係者
- お客さま
- 非常口

消火器
消火栓

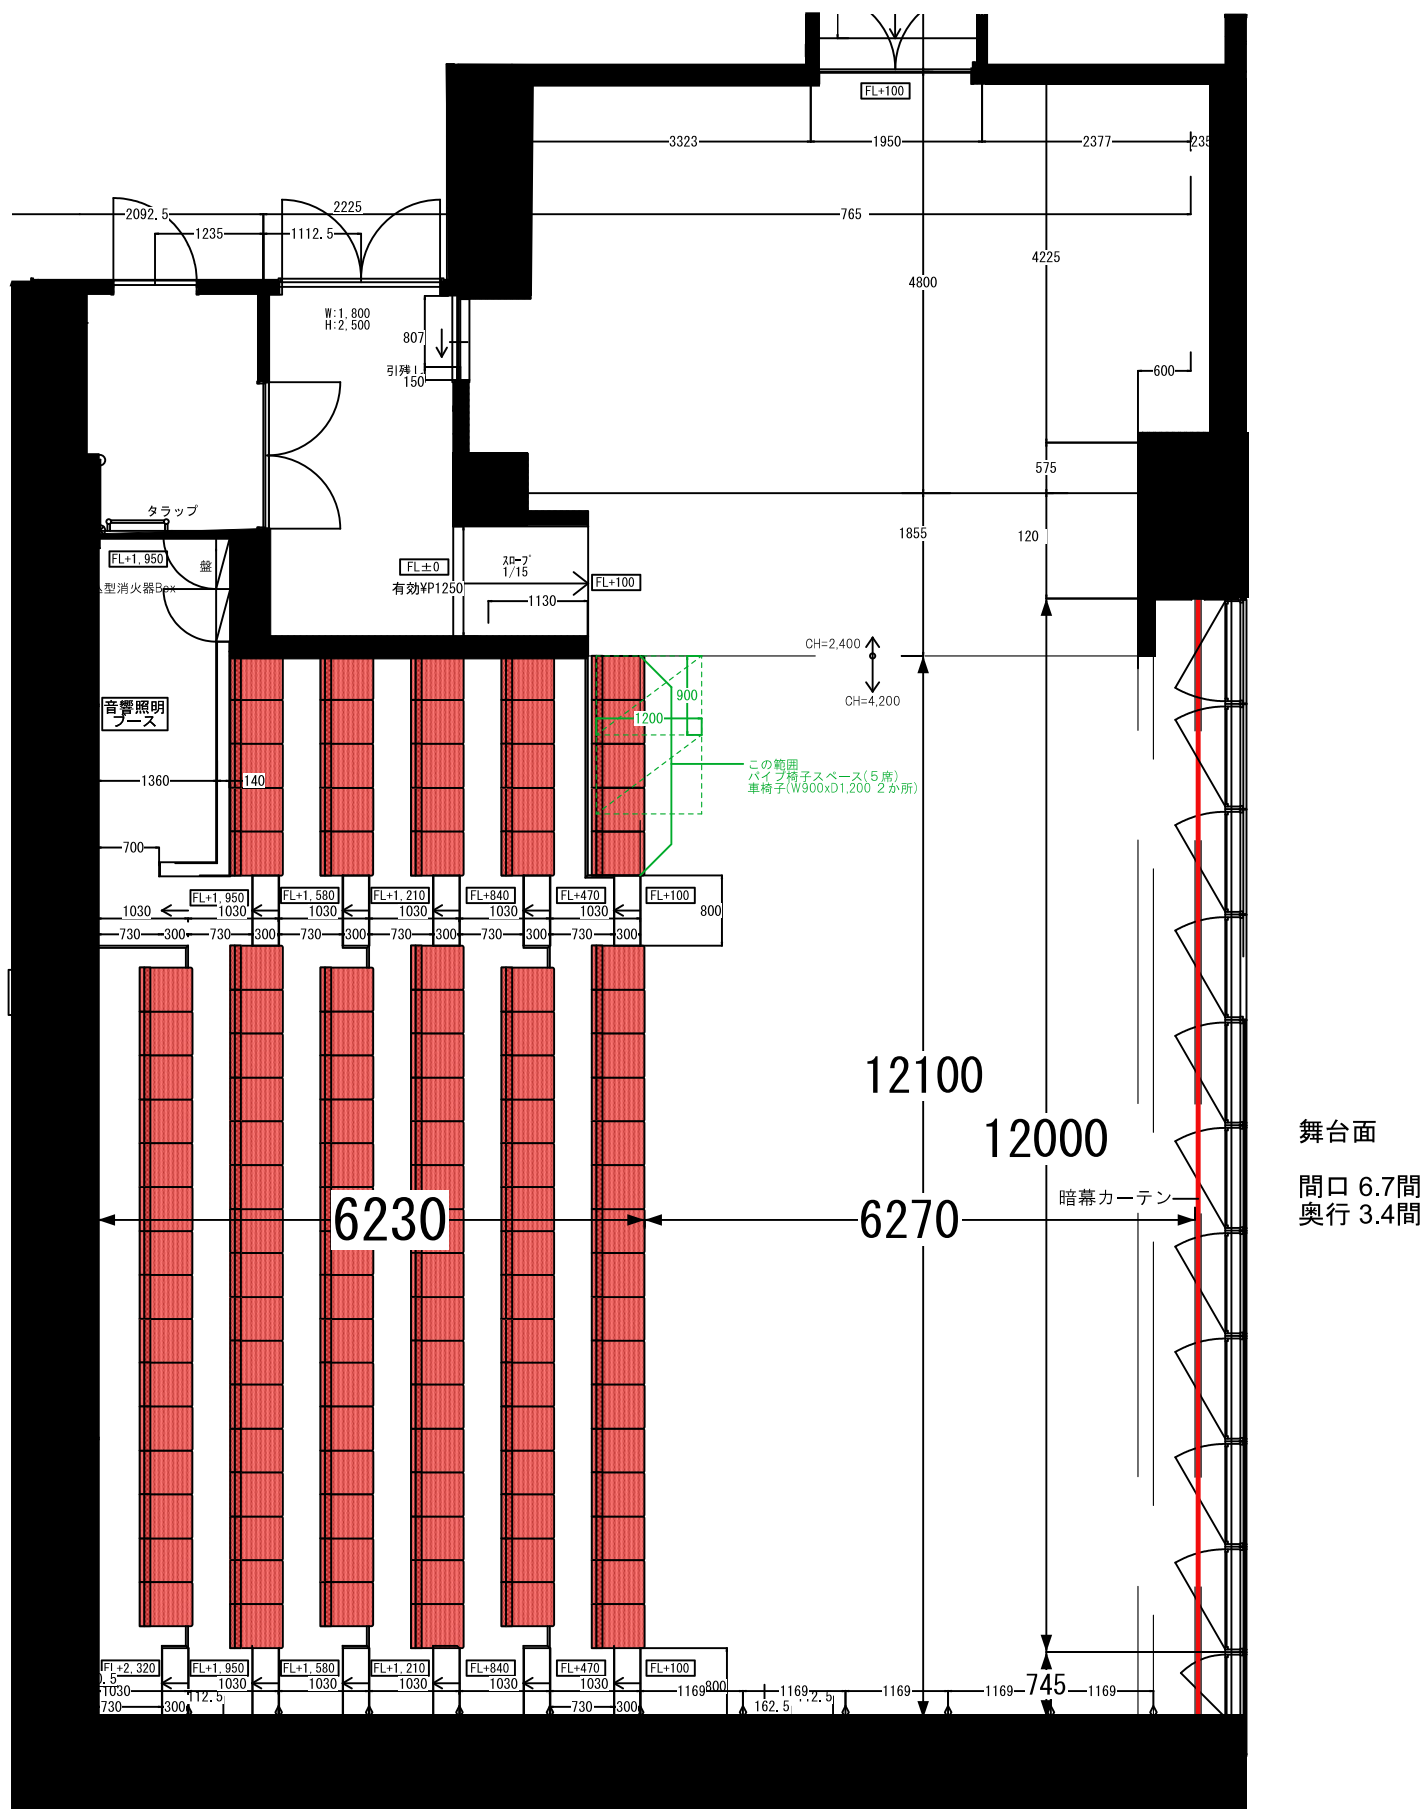

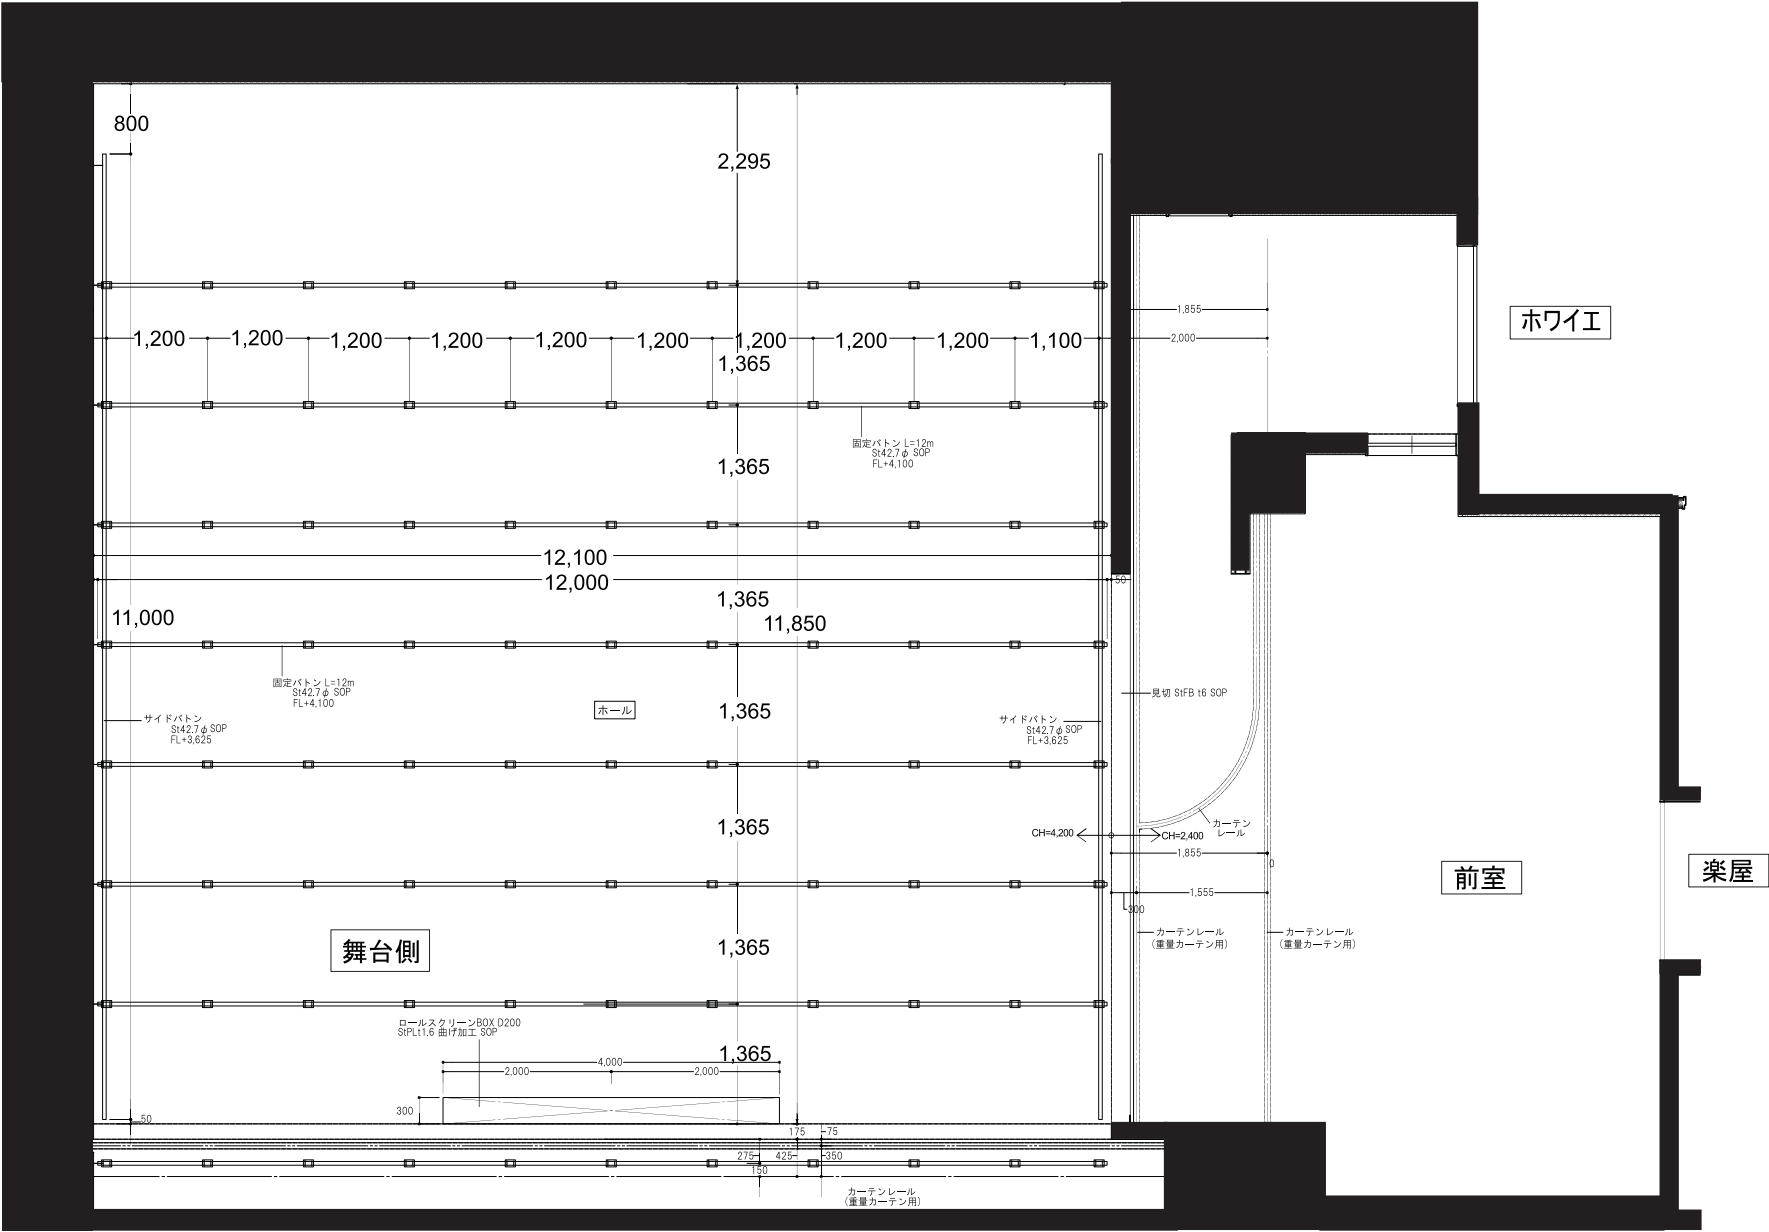

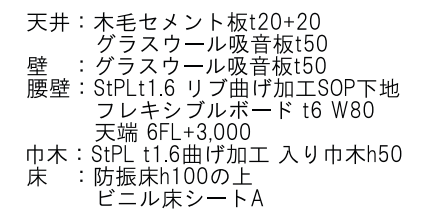

1. 音響機材

品名・仕様	数量
メインスピーカー	一対
モニター兼、効果スピーカー	8本
スピーカースタンド	2本
スピーカー吊り金具	10個
マルチ音響回線	一式
アナログミキサー	2台
再生PC	1台 + 予備1台
再生ソフトウェア	一式
ワイヤレスハンドマイク	4セット
有線ハンドマイク	2本
マイクスタンド	4本
ケーブル類	一式
機材ラック	一式
落下防止器具	一式

2. 照明設備

品名・仕様	数量
操作卓	1台
LED MOVING WASH	10台
LED PAR LIGHT (RGBW)	20台
LED PAR LIGHT (単色ウォームホワイト)	20台
ケーブル類	1式
システム類	1台

3. 舞台設備

品名・仕様	数量
平台 3×6	20枚
平台 4×6	10枚
平台 2×6	6枚
平台 3×3	2枚
平台 4×3	2枚
大黒幕	1枚
引割幕	2枚
袖幕	6枚
箱馬	40個
開脚 (3×2.4 & 4×2.4)	26本
3寸馬	30個