




JIHOZÁPADNÍ POHLED

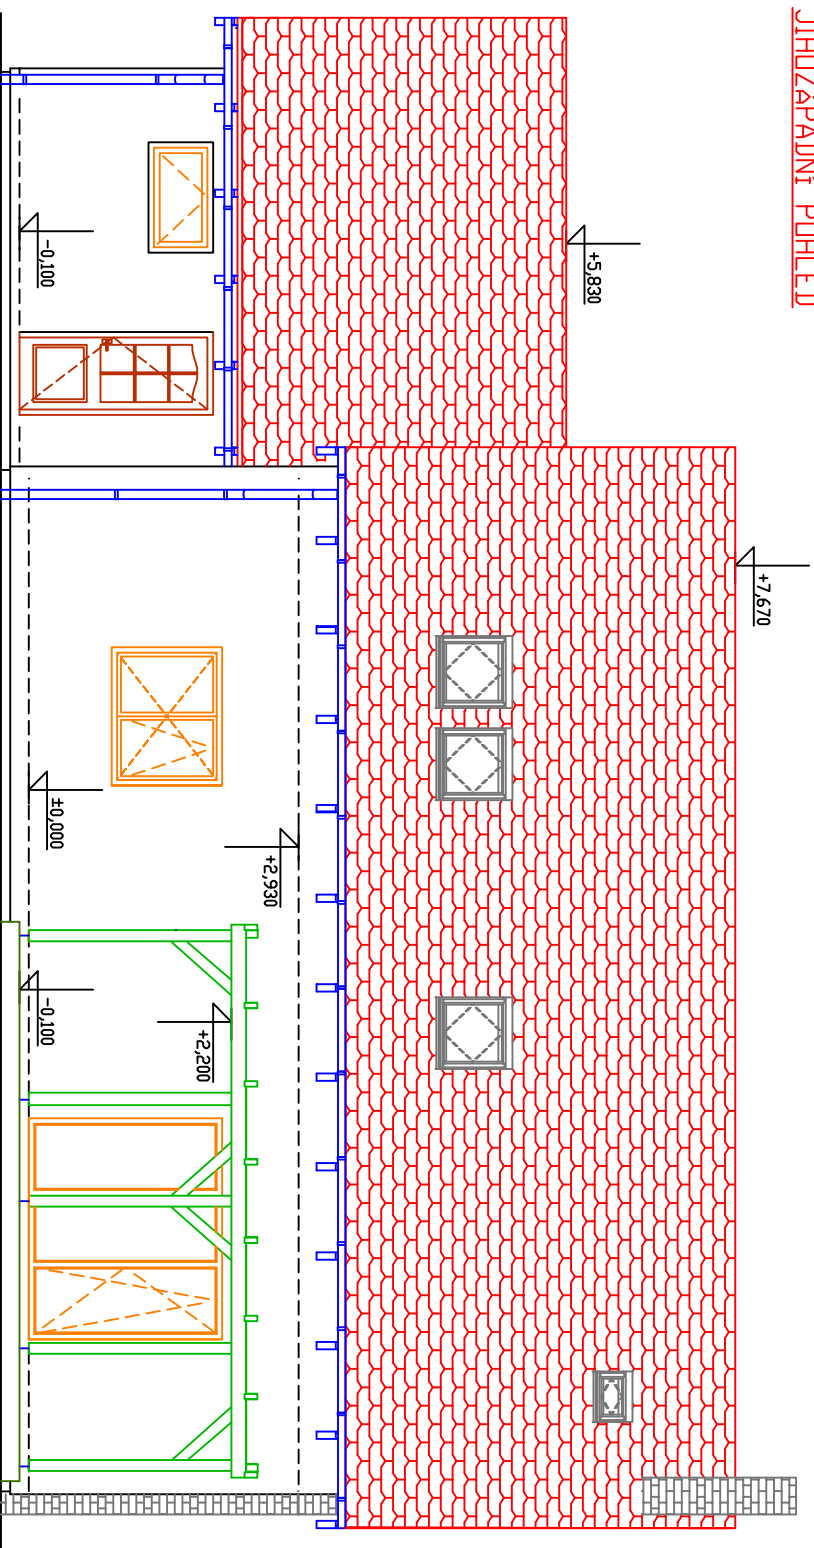


JIHOVÝCHODNÍ POHLED

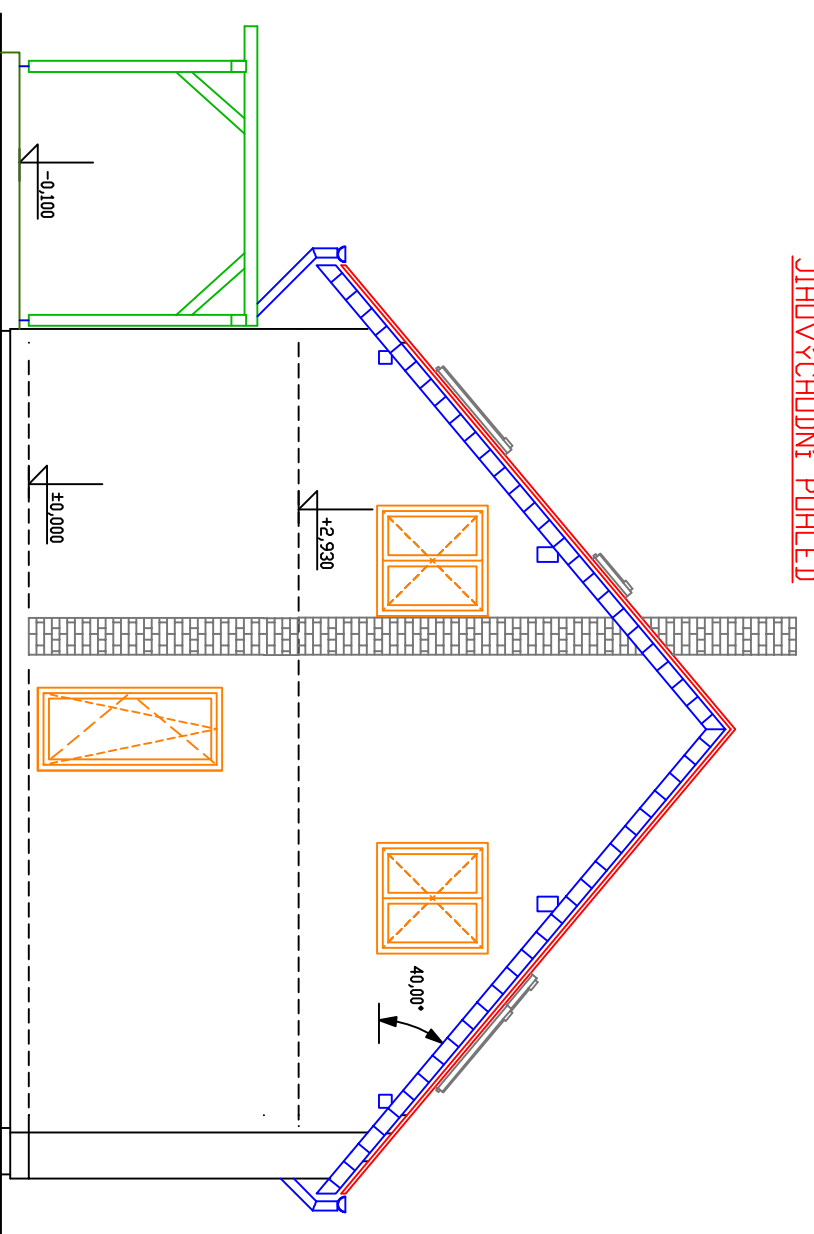

SEVEROZÁPADNÍ POHLED

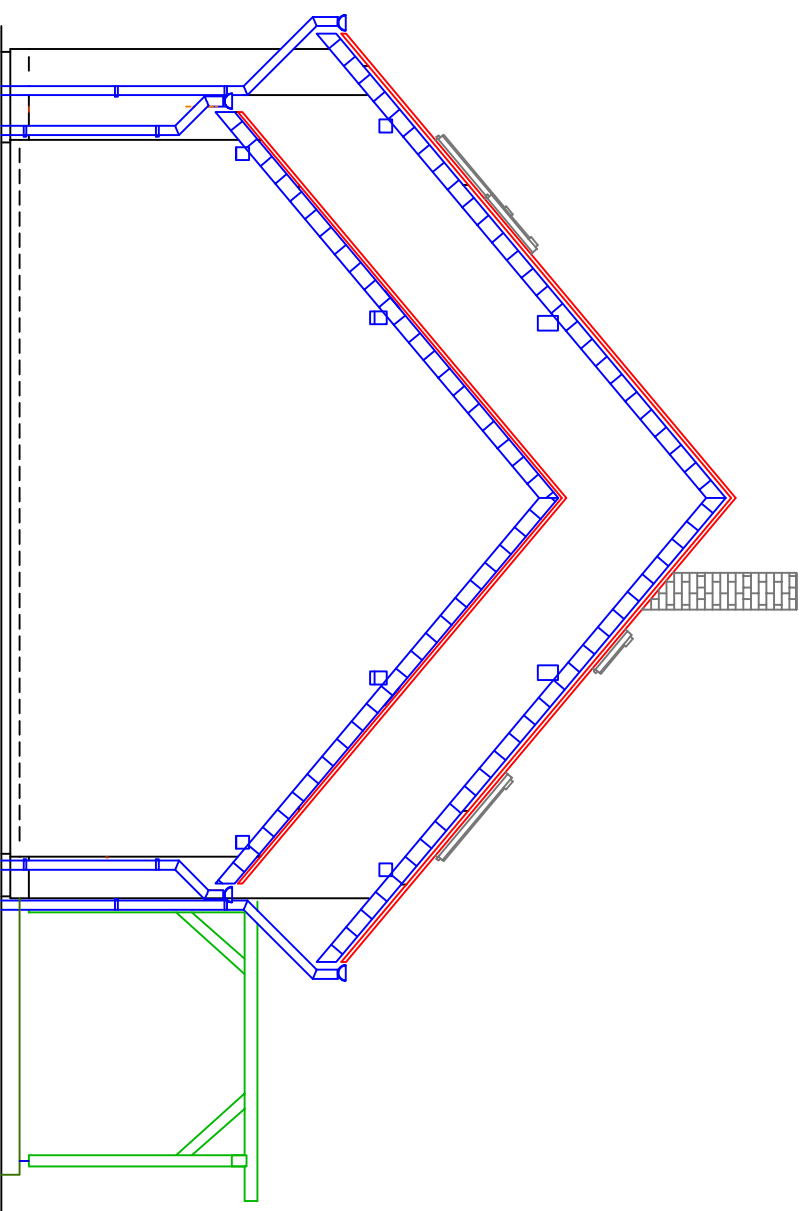

SEVEROVÝCHODNÍ POHLED

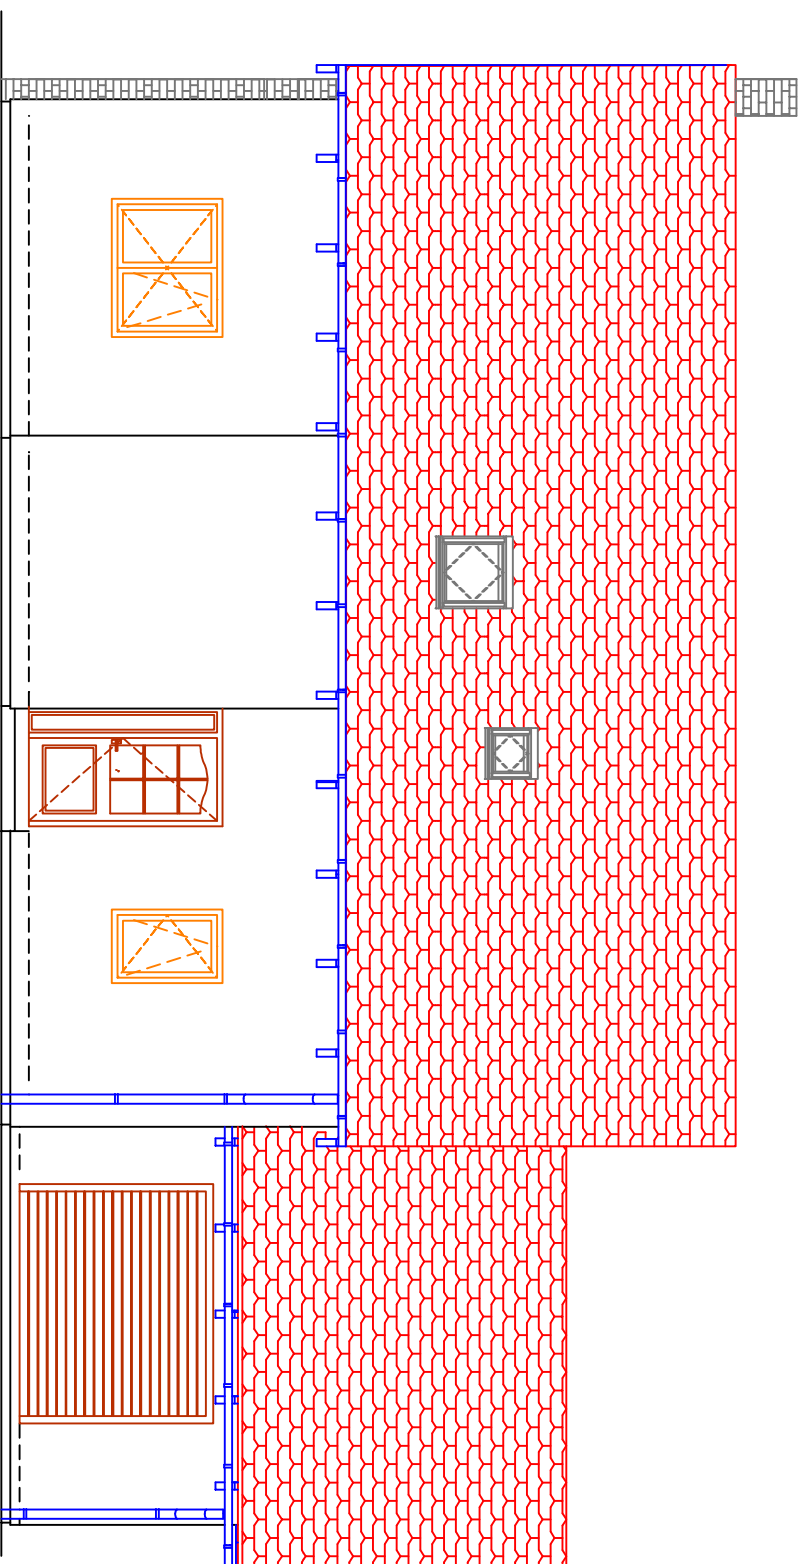

VYPRACOVÁVÁJÍCÍ	INVESTOR	Projektová dokumentace pro PR a DS
AKCE:	NOVOSTAVBA RODINNÉHO DOMU	DATA:
MÍSTO STAVBY:	Č. VYKRESU: 8	MĚŘÍTKO: 1:55
VÝKRES:	POHLEDY	Č. PÁRE: