


PŮDORYS 2.NP - nový stáv

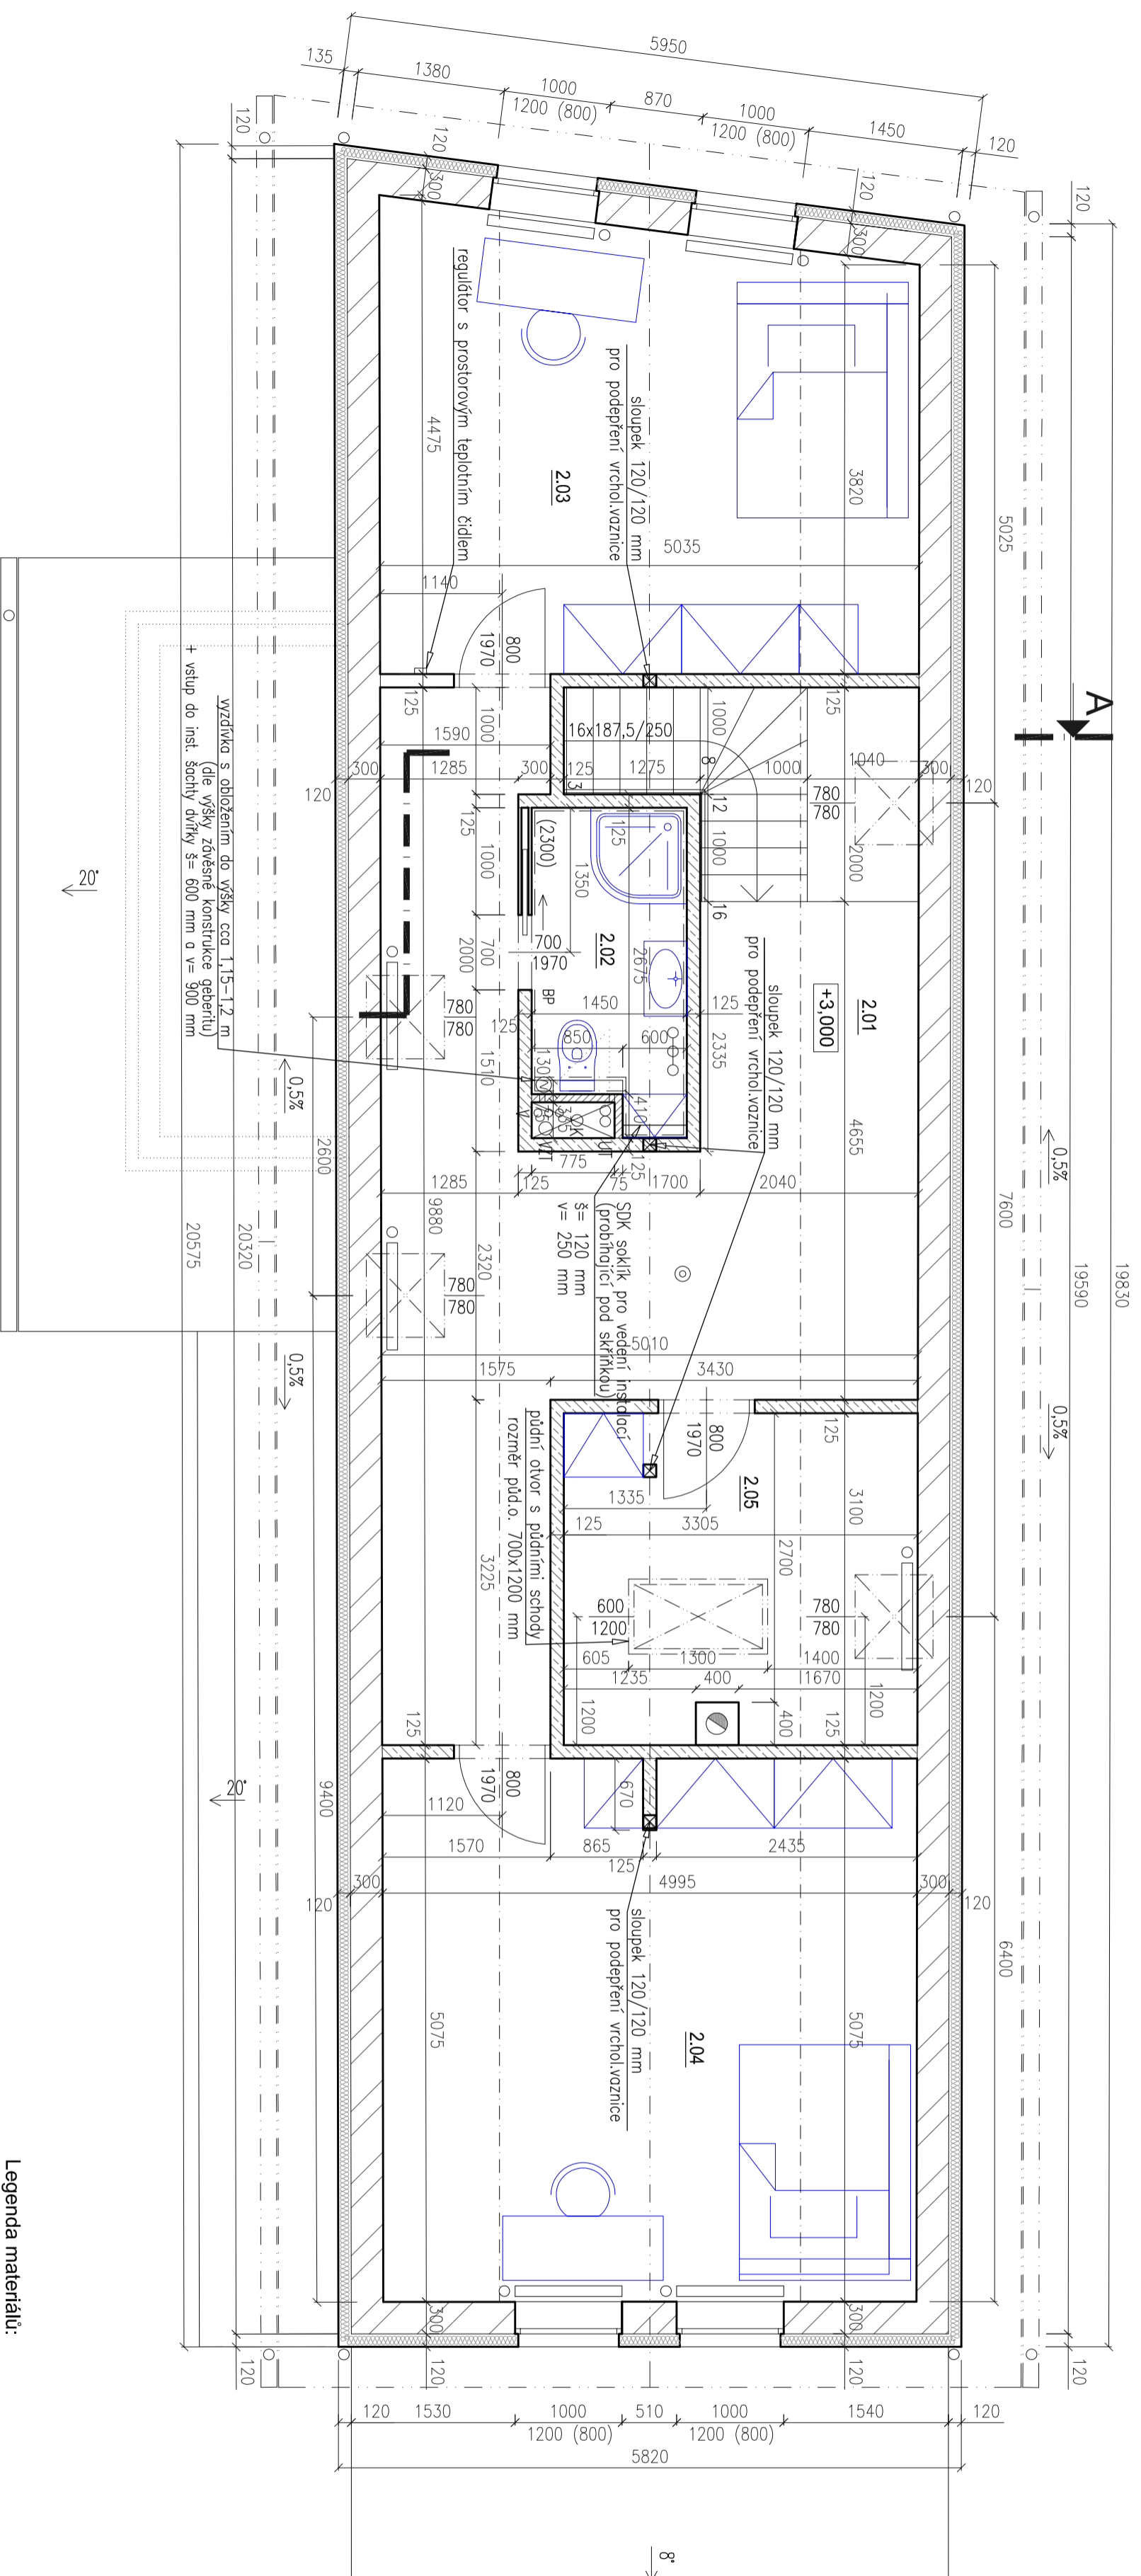

Legenda místnosti:

Č.M.	ÚČEL MÍSTNOSTI	PLOCHA (m ²)	ÚPRAVA POUVRCHU		STŘEŠNÍ	POZNÁMKA
			OZ	PODLAHA		
2.01	Hala	27,34+2,08	P5	vinyl	vápenocementová om.+malba	SDK podhled Měř lišta
2.02	Koupelna	4,03	P6	keramická dlažba	vápenocementová om.+malba	SDK podhled ker.obklad v=2000 mm
2.03	Pokoj	20,91	P5	vinyl	vápenocementová om.+malba	SDK podhled Měř lišta
2.04	Pokoj	25,32	P5	vinyl	vápenocementová om.+malba	SDK podhled Měř lišta
2.05	Komora	10,10	P5	vinyl	vápenocementová om.+malba	SDK podhled Měř lišta

Legenda materiálů:

- NOVĚ ZDIVO NA MALTU DLE VYBRANÉHO ZDÍČHO MATERIÁLU – TVARNICE YTONG (P2–400) TL 300 mm (300x249x599 mm)
- NOVĚ ZDIVO NA MALTU DLE VYBRANÉHO ZDÍČHO MATERIÁLU – TVARNICE YTONG (P2–500) TL 125 mm (125x249x599 mm)
- NOVĚ ZDIVO NA MALTU DLE VYBRANÉHO ZDÍČHO MATERIÁLU – TVARNICE YTONG (P2–500) TL 75 mm (75x249x599 mm)
- ZATEPLENÍ OBVODOVÝCH STĚN – min. TL 120 mm

Legenda značek a označení:

- ⊗ ZARŽENÍ AUTONOMNÍ DETEKCE A SIGNALIZACE POŽÁRU (HLASIČ KOUŘE)
- ⊙ AXIÁLNÍ VENTILÁTOR S DOBĚHEM pro osvětlení místnosti č. 2.02 (DN 100 pro WC – osvětlení bude vyvedeno nad stěchu a ukončeno hlaňcí), VENTILÁTOR BUDE OVLÁDÁN SOUČASNĚ SE SVĚTLEM.
- BP DOPORUČENÝ DVEŘE BEZ PRAHU

Poznámka:

- BUDE PROVEDENO ZATEPLENÍ OBVODOVÝCH STĚN:
- kontaktní zateplovací systém s minerální vatou např. set Mapei (lambda = 0,039 W/mK) – tl. 120 mm
- jednosložková omítka postavitel konzistence, použitelná v exteriéru i interiéru, odstín dle výběru investora
- SKLADEB KONSTRUKCI A PODLAH JSOU UVEDENY NA VÝKRESE ŘEZ A–A – č. 2.03.
- SCHODIŠTĚ JE NAVRŽENO DŘEVĚNÉ A BUDE VYHOTOVENO DLE PŘÁNÍ A DOMLUVY INVESTORA S TRUHLÁŘEM VČERNĚ MADEL NA STĚNÁCH.
- PŘEKLADY NAD NOVĚ VZNIKLYMI OTVORY JSOU NAVRŽENY Z ŘÁDY YTONG.
- KOMINOVÉ TĚLESO – ROZMĚR TVAROVIKY MIN. 380x380 mm PRO PRŮDUCH 180 mm.



odpovědný projektant	Akad. arch. Milošlav Chaloupka	účel	dokumentace pro DSP
vyracoval	Ing. Sárka Brádková	datum	12/2016
investor	Dušková Etiska, č. p. 186, 53371 Dolní Rovně Vrabec Lukáš, Louňá Hora 5, 50353 Smidary	formát	6x A4
stavba	SO 01 - RD Nepolisy - rekonstrukce RD Nepolisy č.p. 68 - p.č.st. 121/2 a p.č. 1196 D.1.1 ARCHITECTONICKO - STAVEBNÍ ŘEŠENÍ	zak. číslo	
název výkresu	PŮDORYS 2.NP - nový stáv	mřítko	1:50
		výkres č.	2.02