řez 1-1

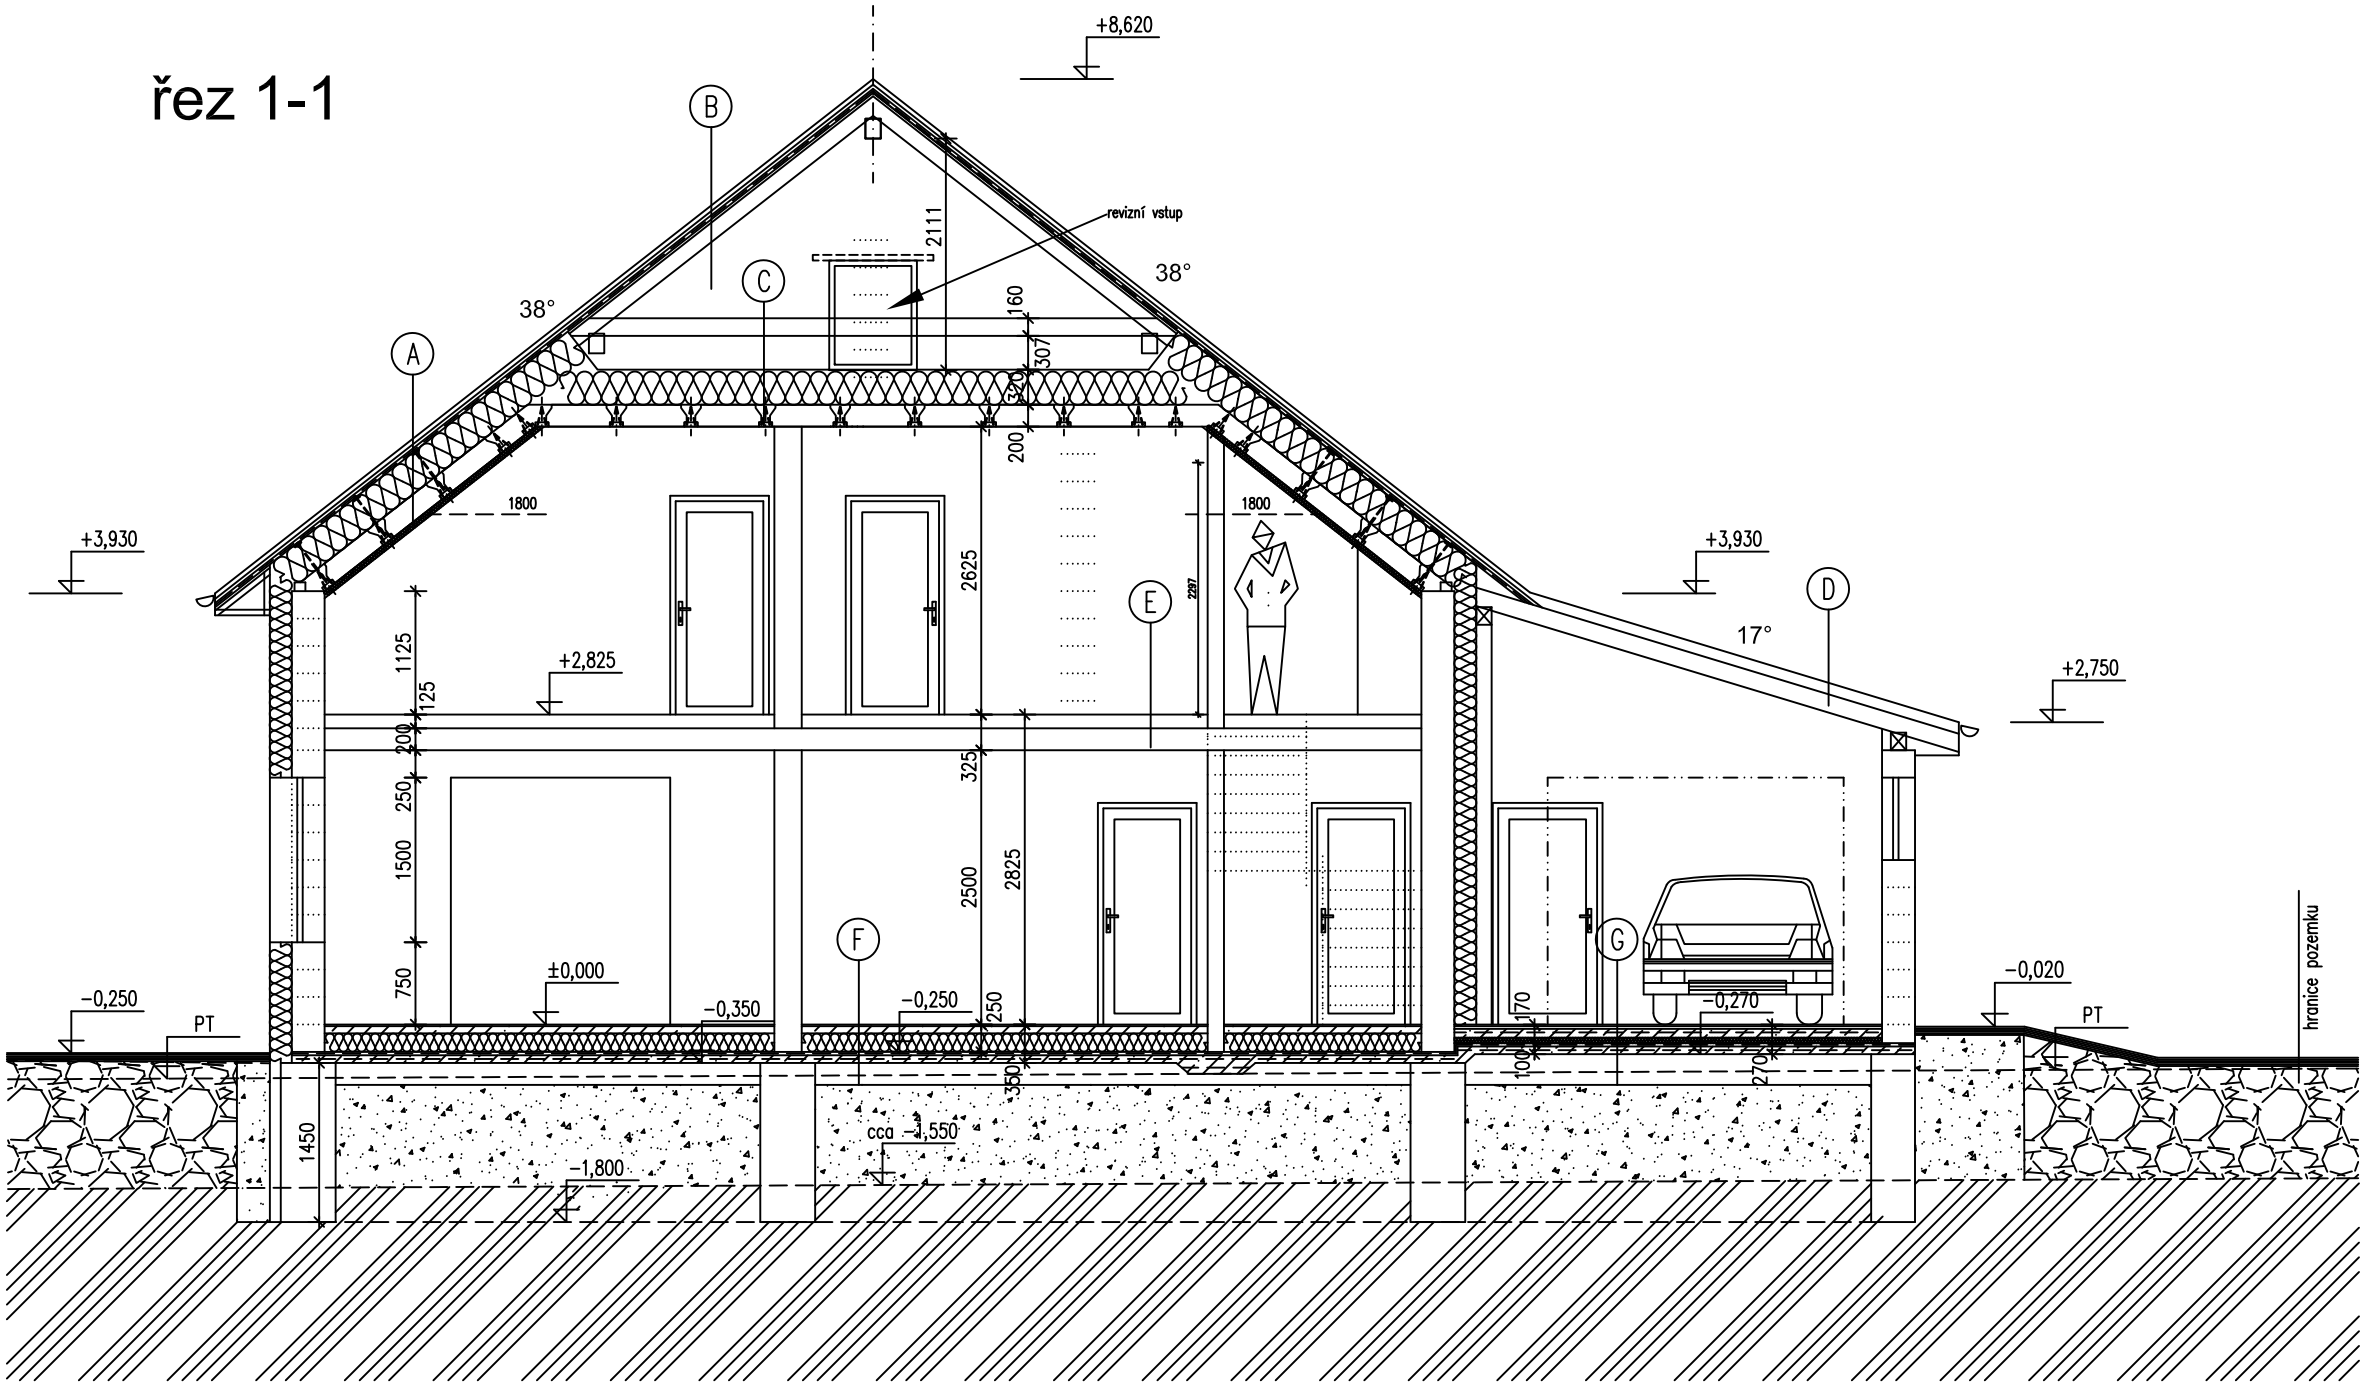

ROSTLÝ TERÉN

HUTNĚNÝ ZÁSYP

STÁVAJÍCÍ NAVÁŽKA

(A) – LEHKÁ PLECHOVÁ KRYTINA S TVAREM PROLISŮ IMITACE BŘIDLICE
- LATĚ 50/40
- KONTRALATĚ 60/60
- DIFUZNÍ FÓLIE
- 140 MM DESKY MULTIPOR NA TMEL
- 160 MM DESKY MULTIPOR NA TMEL
- 200 MM STROPNÍ VLOŽKA YTONG
- LEPÍCÍ TMEL
- 50 MM DESKY EXTRAPOR 100 F (ŠEDÝ POLYSTYREN)
- LEPÍCÍ TMEL VYZTUŽENÝ
- 5 MM SÁDROVÁ OMÍTKA

±0,000=+375,15 m.n.m.

(B) – LEHKÁ PLECHOVÁ KRYTINA S TVAREM PROLISŮ IMITACE BŘIDLICE
- LATĚ 50/40
- KONTRALATĚ 60/60
- DIFUZNÍ FÓLIE
- 24 MM DŘEVĚNÉ DESKY
- KROKEV 120/140
- DŘEVĚNÝ TRÁMEK (PODLOŽENÍ KROKVE DLE POŽADOVANÉ VÝŠKY SKLADBY)
- 200 MM STROPNÍ VLOŽKA YTONG
- 5 MM SÁDROVÁ OMÍTKA

(F) – 14 mm NÁŠLAPNÁ VESTVA
- 63 mm TOPNÁ BETONOVÁ MAZANINA
- 28 mm SYSTÉMOVÁ DESKY PODLAHOVÉHO TOPENÍ
- 120 mm DESKY EPS 100 S
- 25 mm VYROVNÁVACÍ NÁSYP KERAMZITU
- 4 mm ELASTEK 40 MINERAL + ALP
- 100 mm PODKLADNÍ BETONOVÁ MAZANINA C16/20 SE SÍTÍ 6/150
- HUTNĚNÝ PODSYP

(C) – 160 MM DESKY MULTIPOR NA TMEL
- 160 MM DESKY MULTIPOR NA TMEL
- 200 MM STROPNÍ VLOŽKA YTONG
- 5 MM SÁDROVÁ OMÍTKA

(D) – LEHKÁ PLECHOVÁ KRYTINA S TVAREM PROLISŮ IMITACE BŘIDLICE
- LATĚ 50/40
- KONTRALATĚ 60/60
- DIFUZNÍ FÓLIE
- 24 MM DŘEVĚNÉ DESKY
- KROKVE

(G) – 15 mm KERAMICKÁ DLAŽBA + HYDROIZOLAČNÍ STĚRKA
- 105 mm BETONOVÁ MAZANINA C20/25 SE SÍTÍ 6/150
- 0,5 mm PE FÓLIE
- 50 mm DESKY XPS
- 4 mm ELASTEK 40 MINERAL + ALP
- 100 mm PODKLADNÍ BETONOVÁ MAZANINA C16/20 SE SÍTÍ 6/150
- HUTNĚNÝ PODSYP

(E) – 14 mm NÁŠLAPNÁ VRSTVA
- 63 mm TOPNÁ BETONOVÁ MAZANINA
- 28 mm SYSTÉMOVÁ DESKY PODLAHOVÉHO TOPENÍ
- 20 mm DESKY EPS T 4000
- 200 mm SKLÁDANÝ STROP YTONG
- 5 mm SÁDROVÁ OMÍTKA