


VARIANTA 03

PŮDORYS RODINNÉHO DOMU

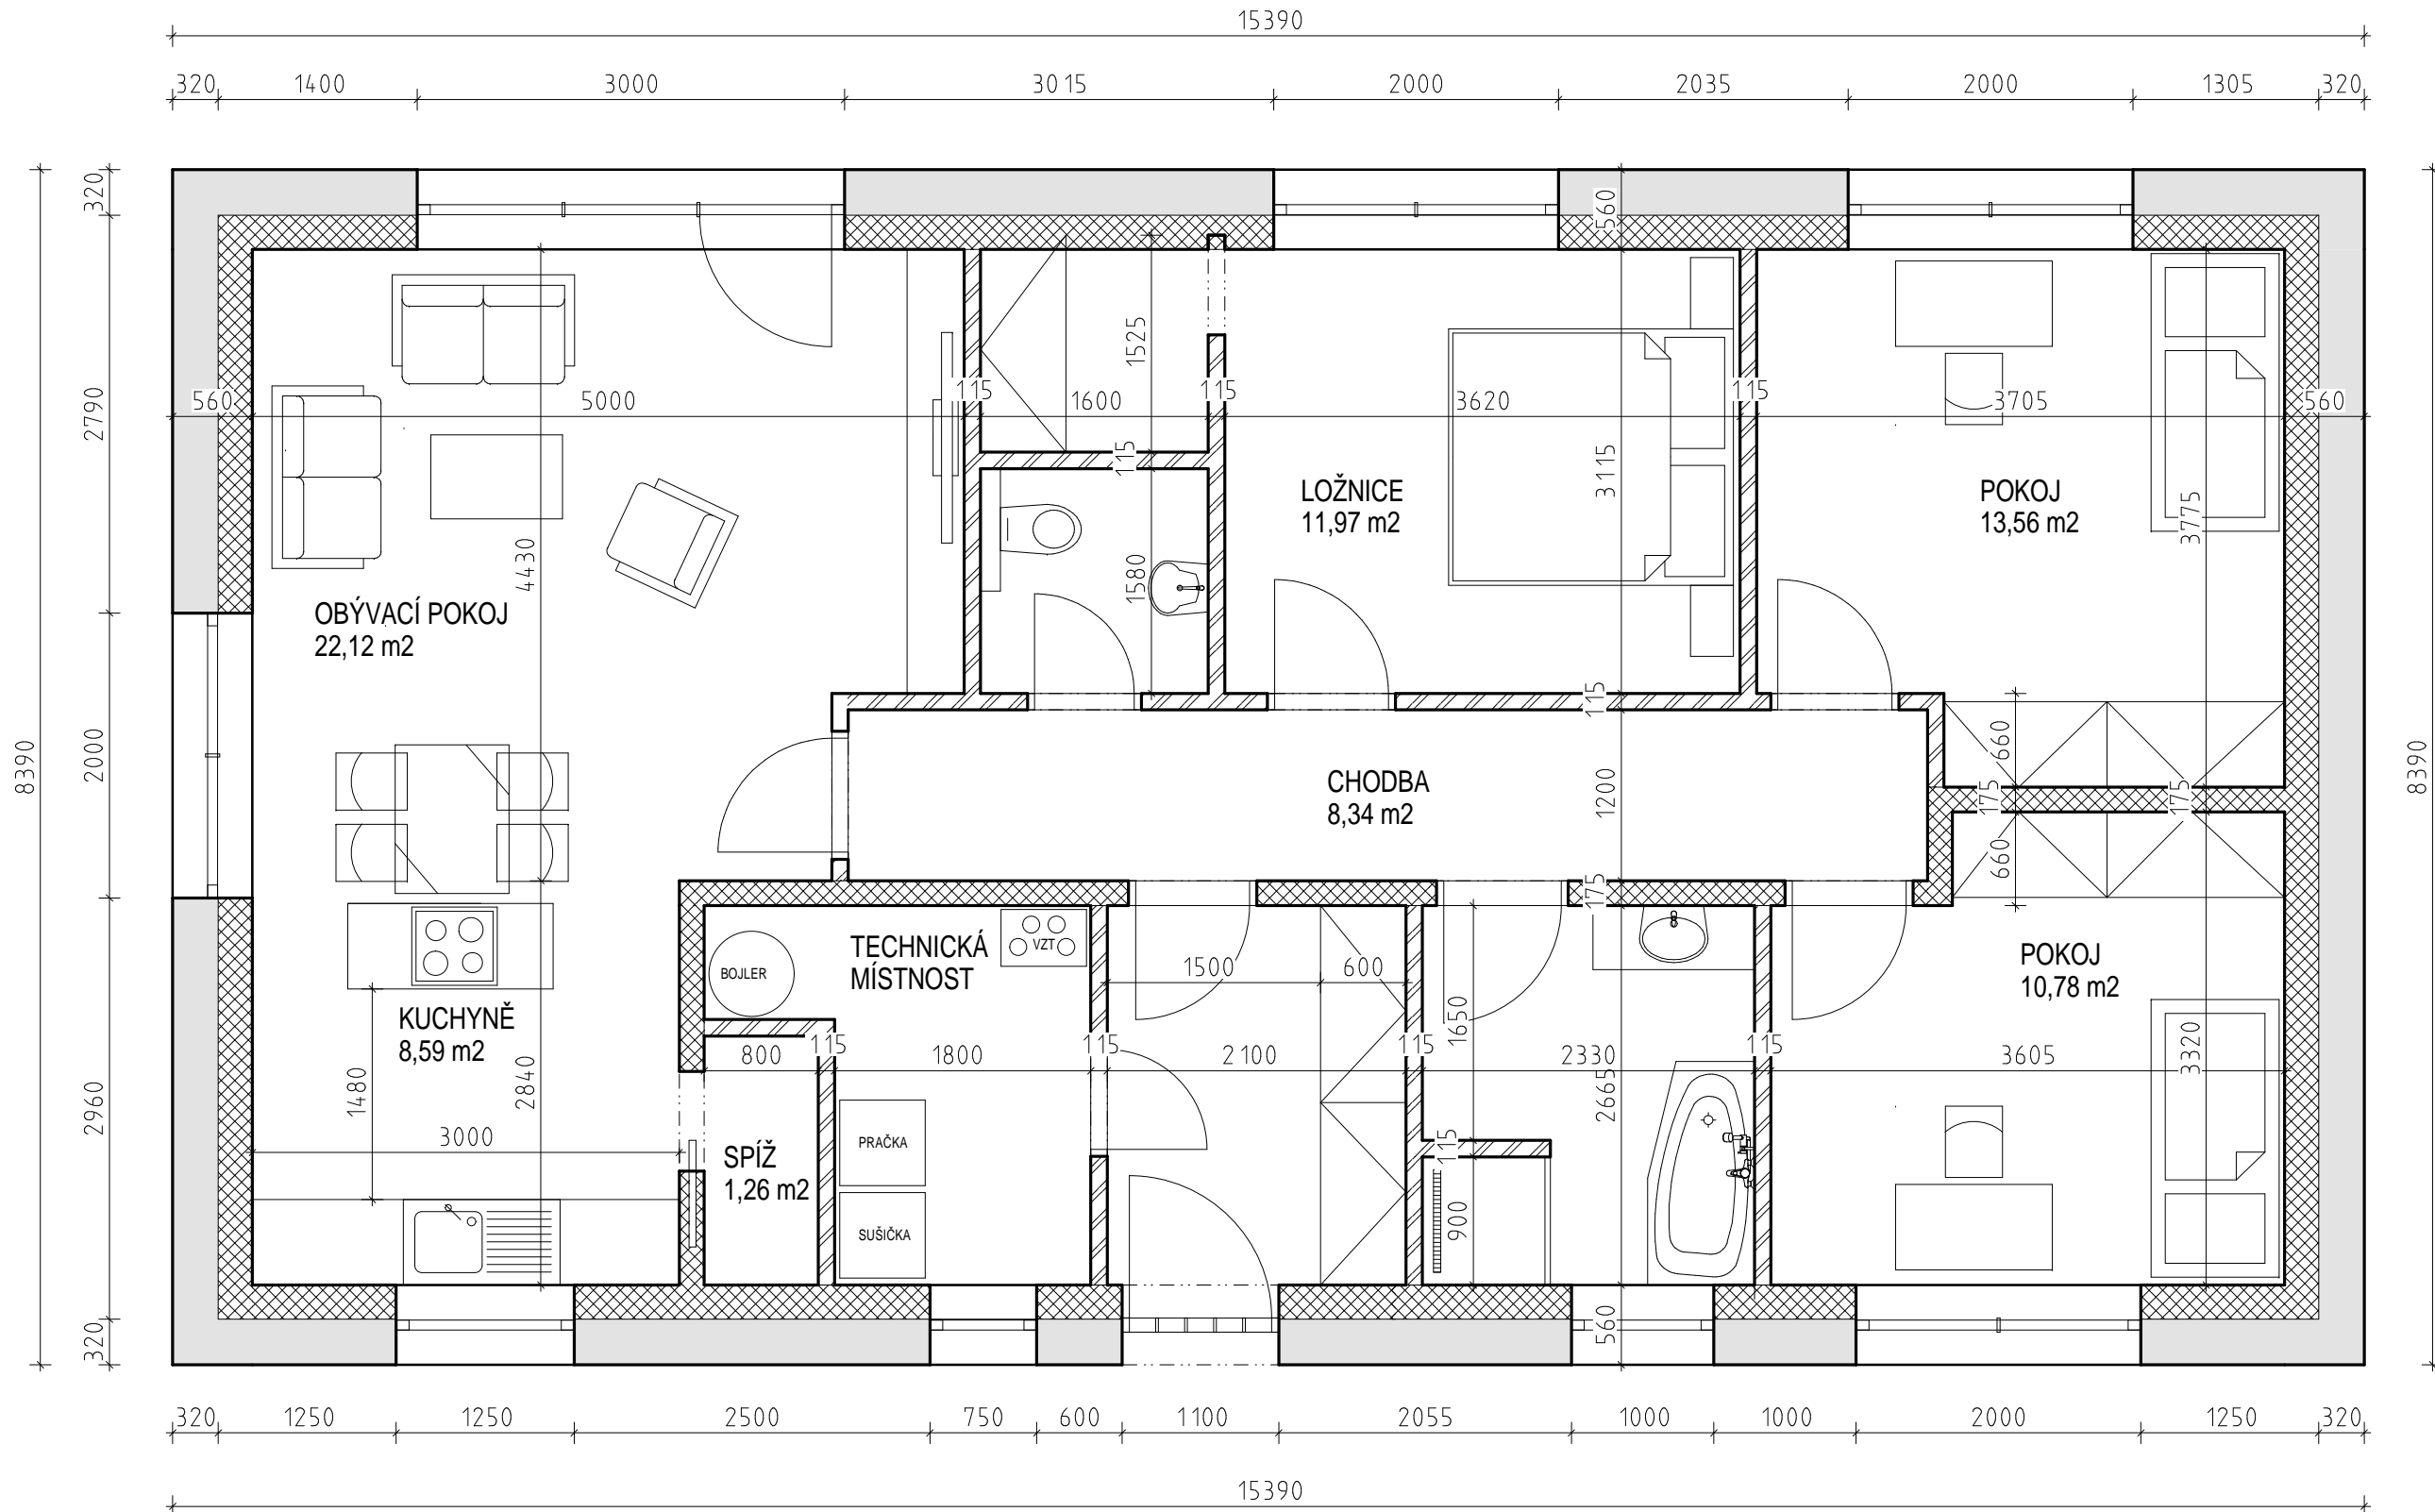

ZASTAVĚNÁ PLOCHA - 129,10 m²