


POHLED ZADNÍ JZ

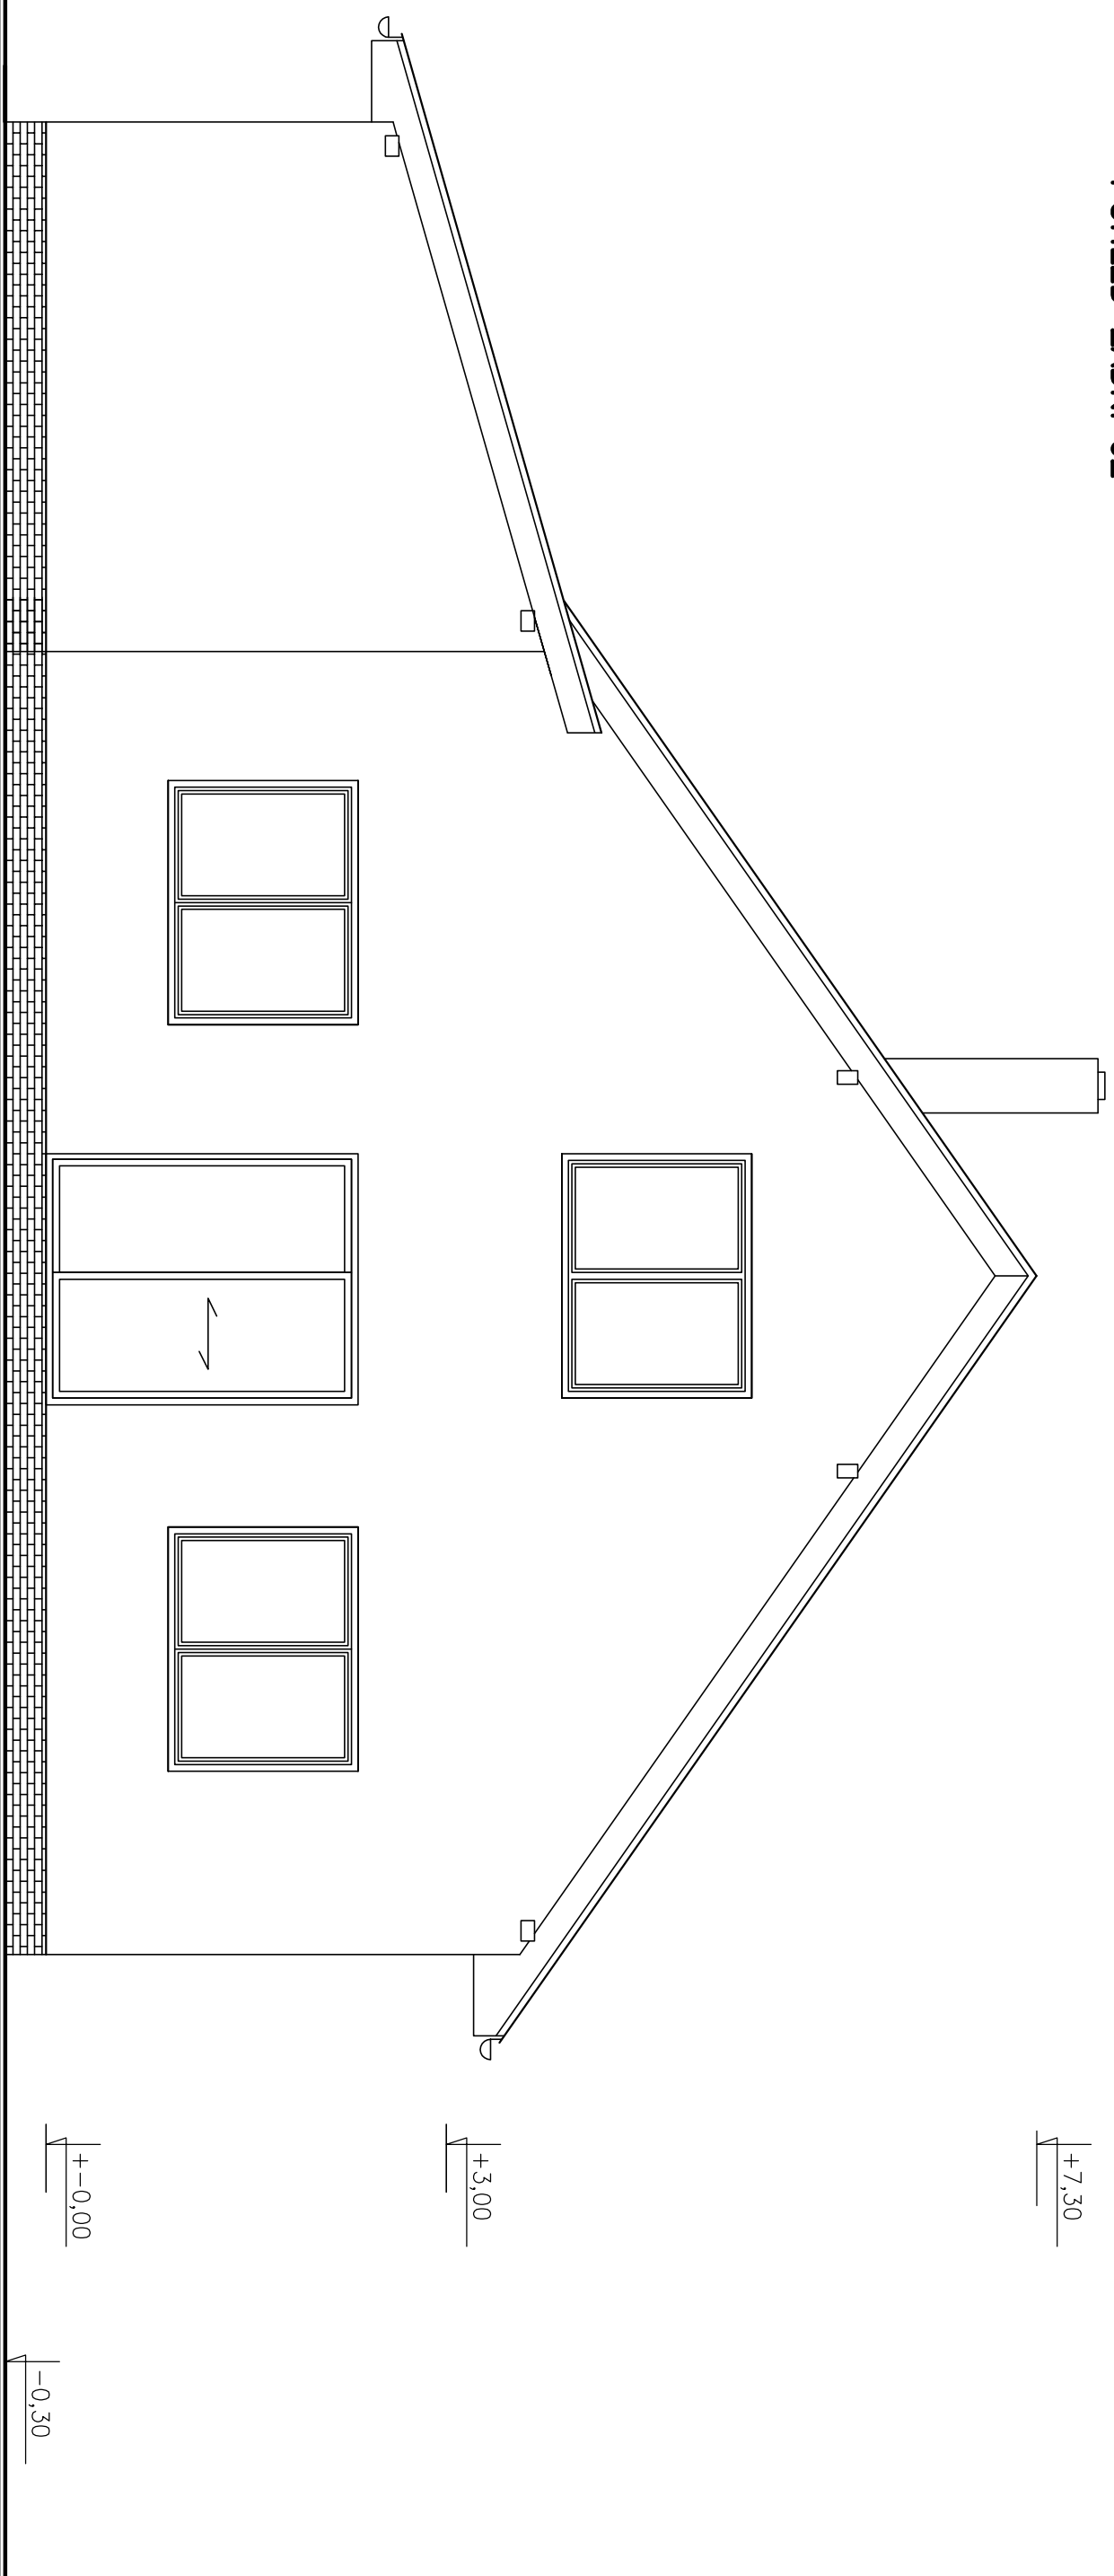

√ +7,30

√ +3,00

√ +0,00

√ -0,30

LEGENDA MATERIÁLU A BAREV

- Kr—Střešní krytina Tondach Brněnka 14—červená
- O—Drásaný omítka STOMIX BETADEKOR F15  
—odstín okr světlý
- Š—Špalety—hladká omítka—bílá
- S—Kamenný obklad pásky—šedá barva
- T—Výplně otvorů plast—barva bílá
- P—Klempářské výrobky—měděný plech
- B—Bednění říms dřevo—barva bílá
- K—Kamín spárované zdivo—barva červená

+—0,00=191,40m n.m BPV