


POHLED BOČNÍ JV

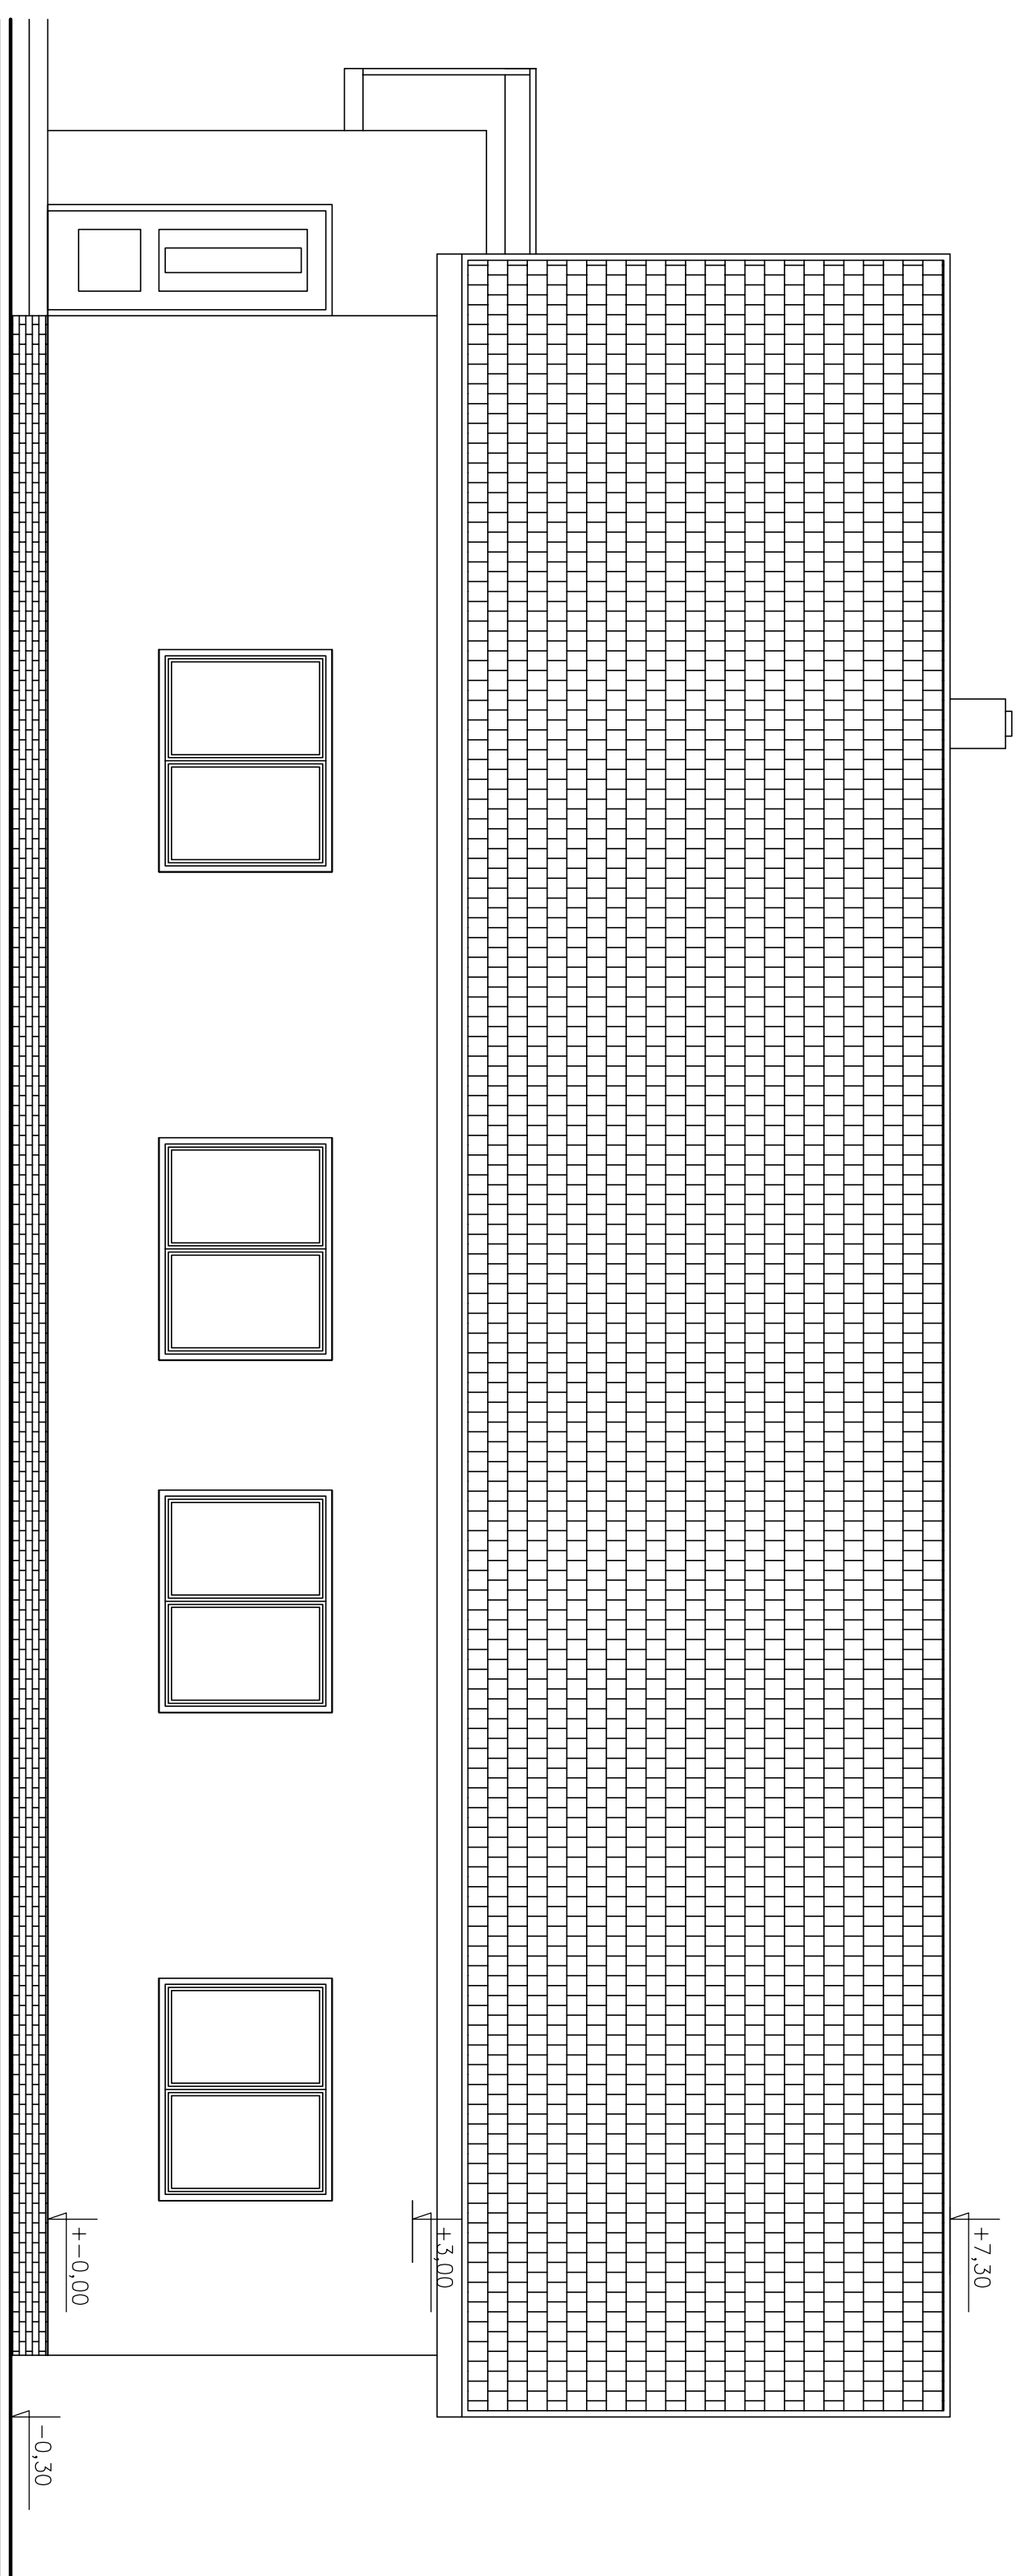

LEGENDA MATERIÁLU A BAREV

- Kr—Střešní krytina Tondach Brněnka 14—červená
- O—Drásaná omítka STOMIX BETADEKOR F15
- odstín okr světlý
- Š—Špalety—hladká omítka—bílá
- S—Kamený obklad pásy—šedá barva
- T—Výplně otvorů plast—barva bílá
- P—Klempářské výrobky—měděný plech
- B—Bednění říms dřevo—barva bílá
- K—Komín spárované zdivo—barva červená