


POHLED BOČNÍ SZ

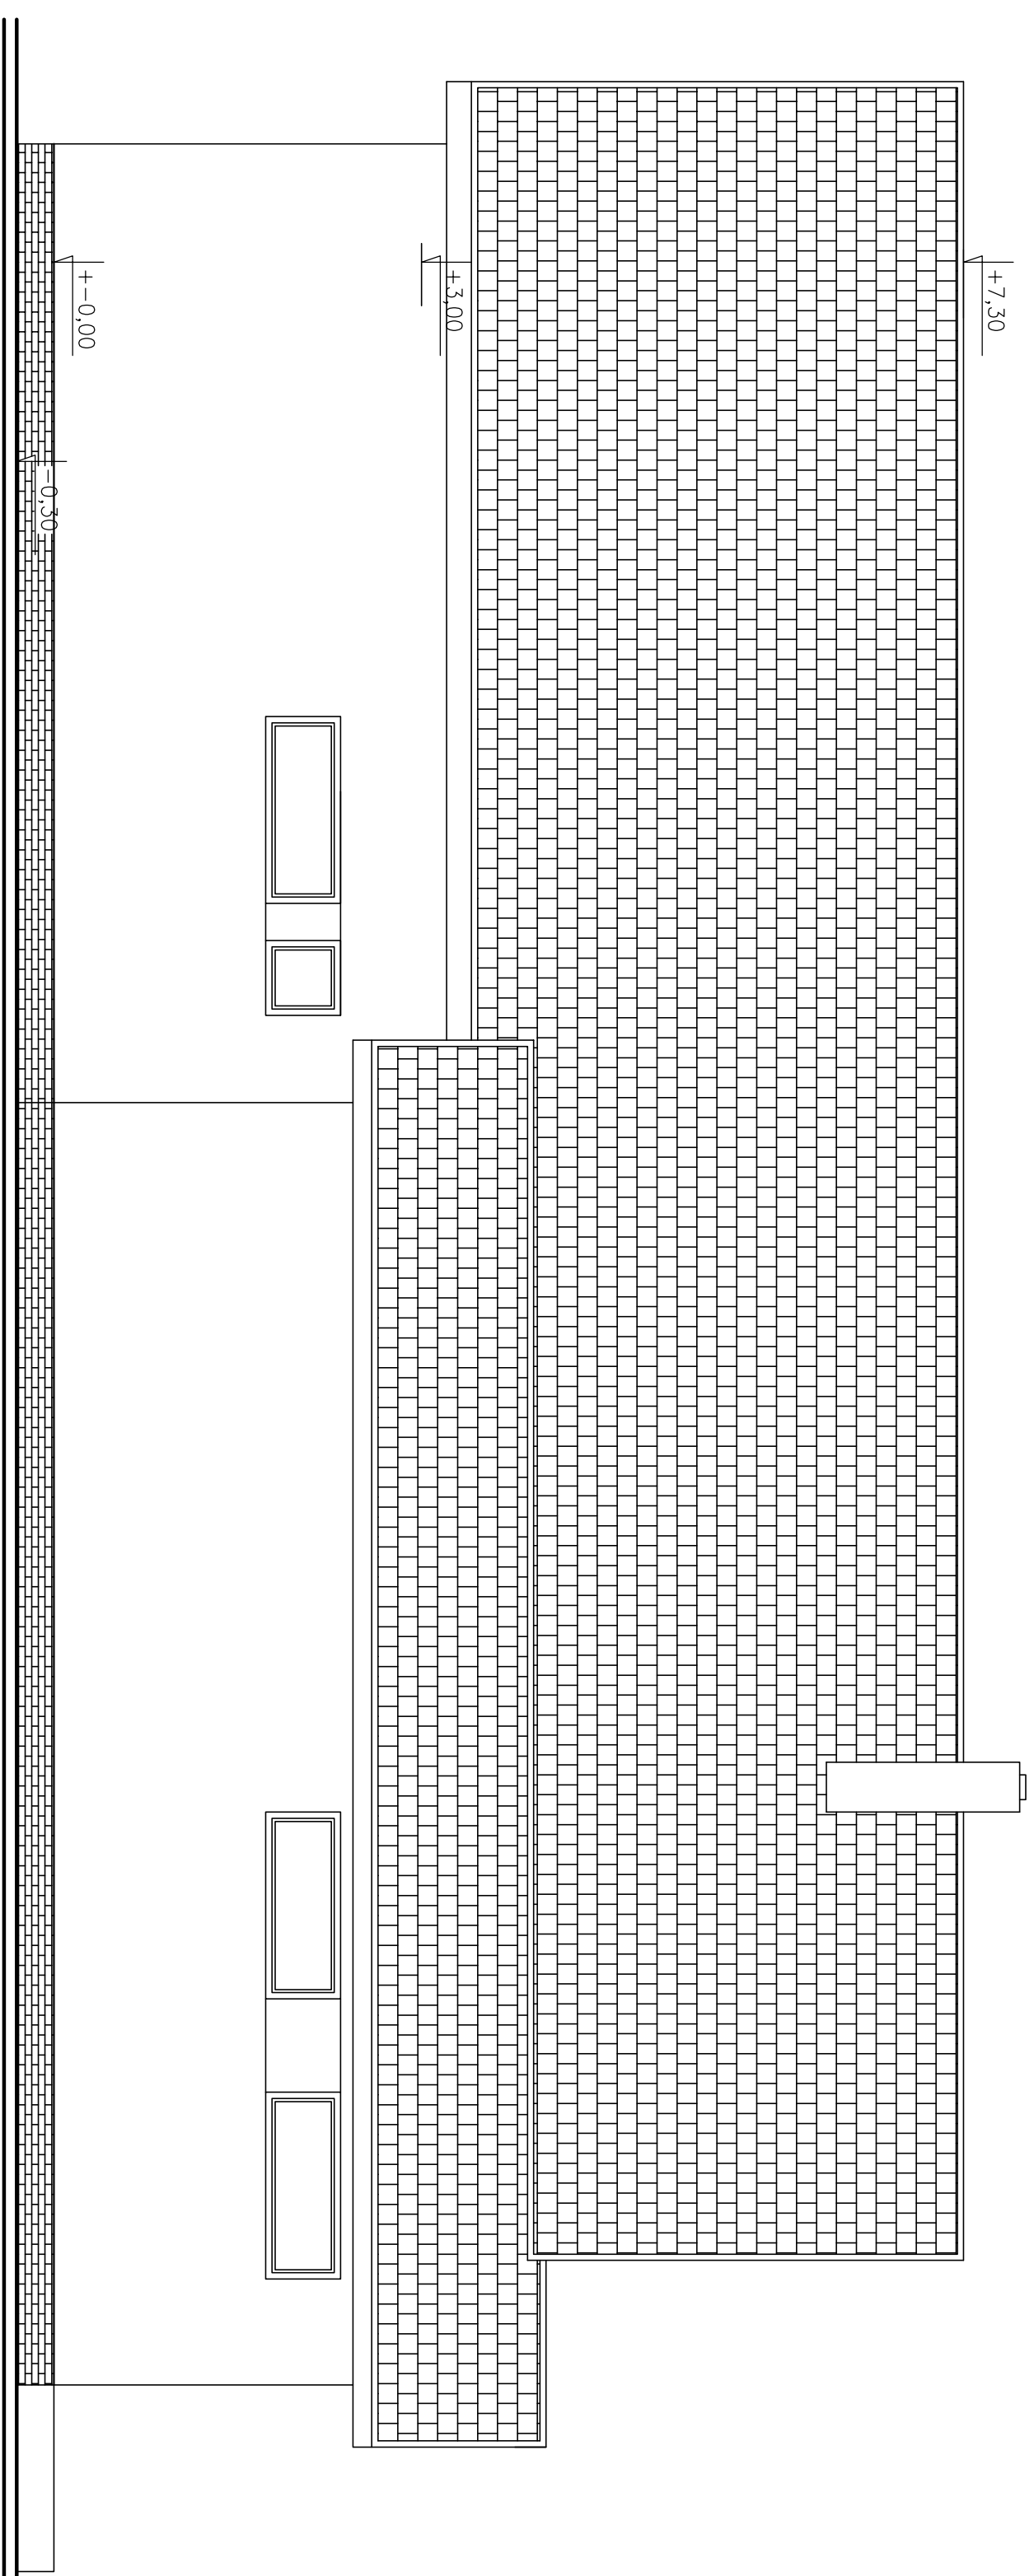

LEGENDA MATERIÁLU A BAREV

- Kr–Střešní krytina Tondach Brněnka 14–červená
- O–Drásaná omítka STOMIX BETADEKOR F15
–odstín okr světlý
- Š–Špalety–hladká omítka–bílá
- S–Kamený obklad pásky–šedá barva
- T–Výplně otvorů plast–barva bílá
- P–Klempřířské výrobky–měděný plech
- B–Bednění říms dřevo–barva bílá
- K–Komin spárované zdivo–barva červená

+--0,00=191,40m n.m BPV