


POHLED Z ULICE SV

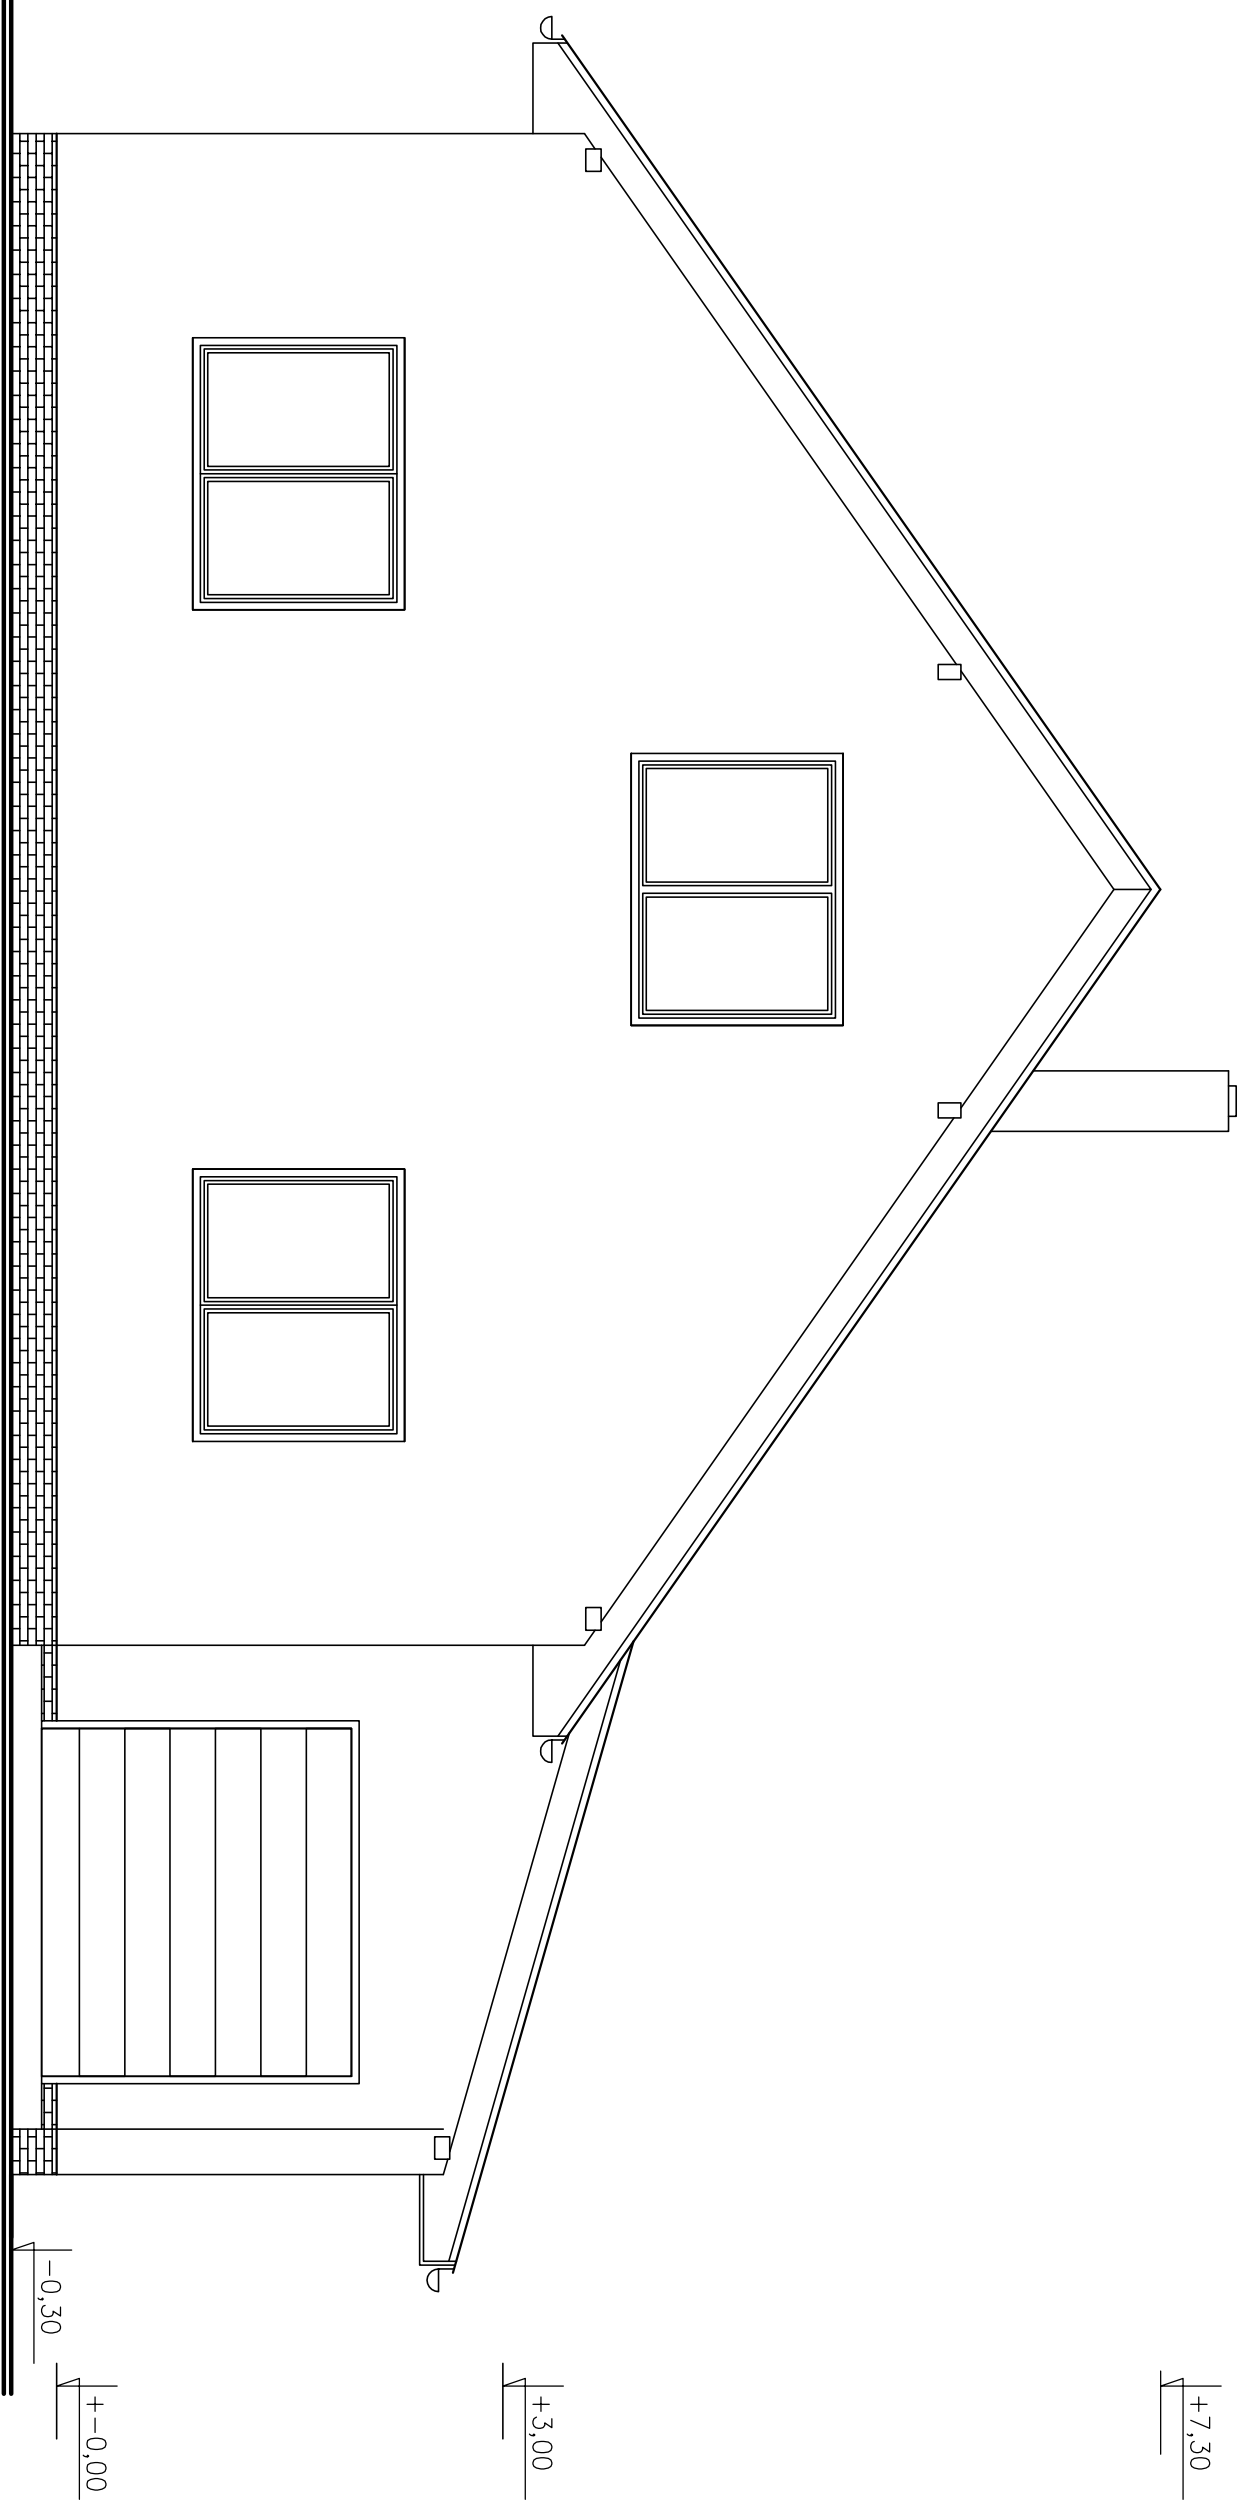

LEGENDA MATERIÁLU A BAREV

- Kr–Střešní krytina Tondach Brněnka 14–červená
- O–Drásaná omítka STOMIX BETADEKOR F15
- odstín okr světlý
- Š–Špalety–hladká omítka–bílá
- S–Kamený obklad pásy–šedá barva
- T–Výplně otvorů plast–barva bílá
- P–Klempířské výrobky–měděný plech
- B–Bednění říms dřevo–barva bílá
- K–Korníř spárované zdivo–barva červená

+–0,00=191,40m n.m BPV