




POHLED BOČNÍ

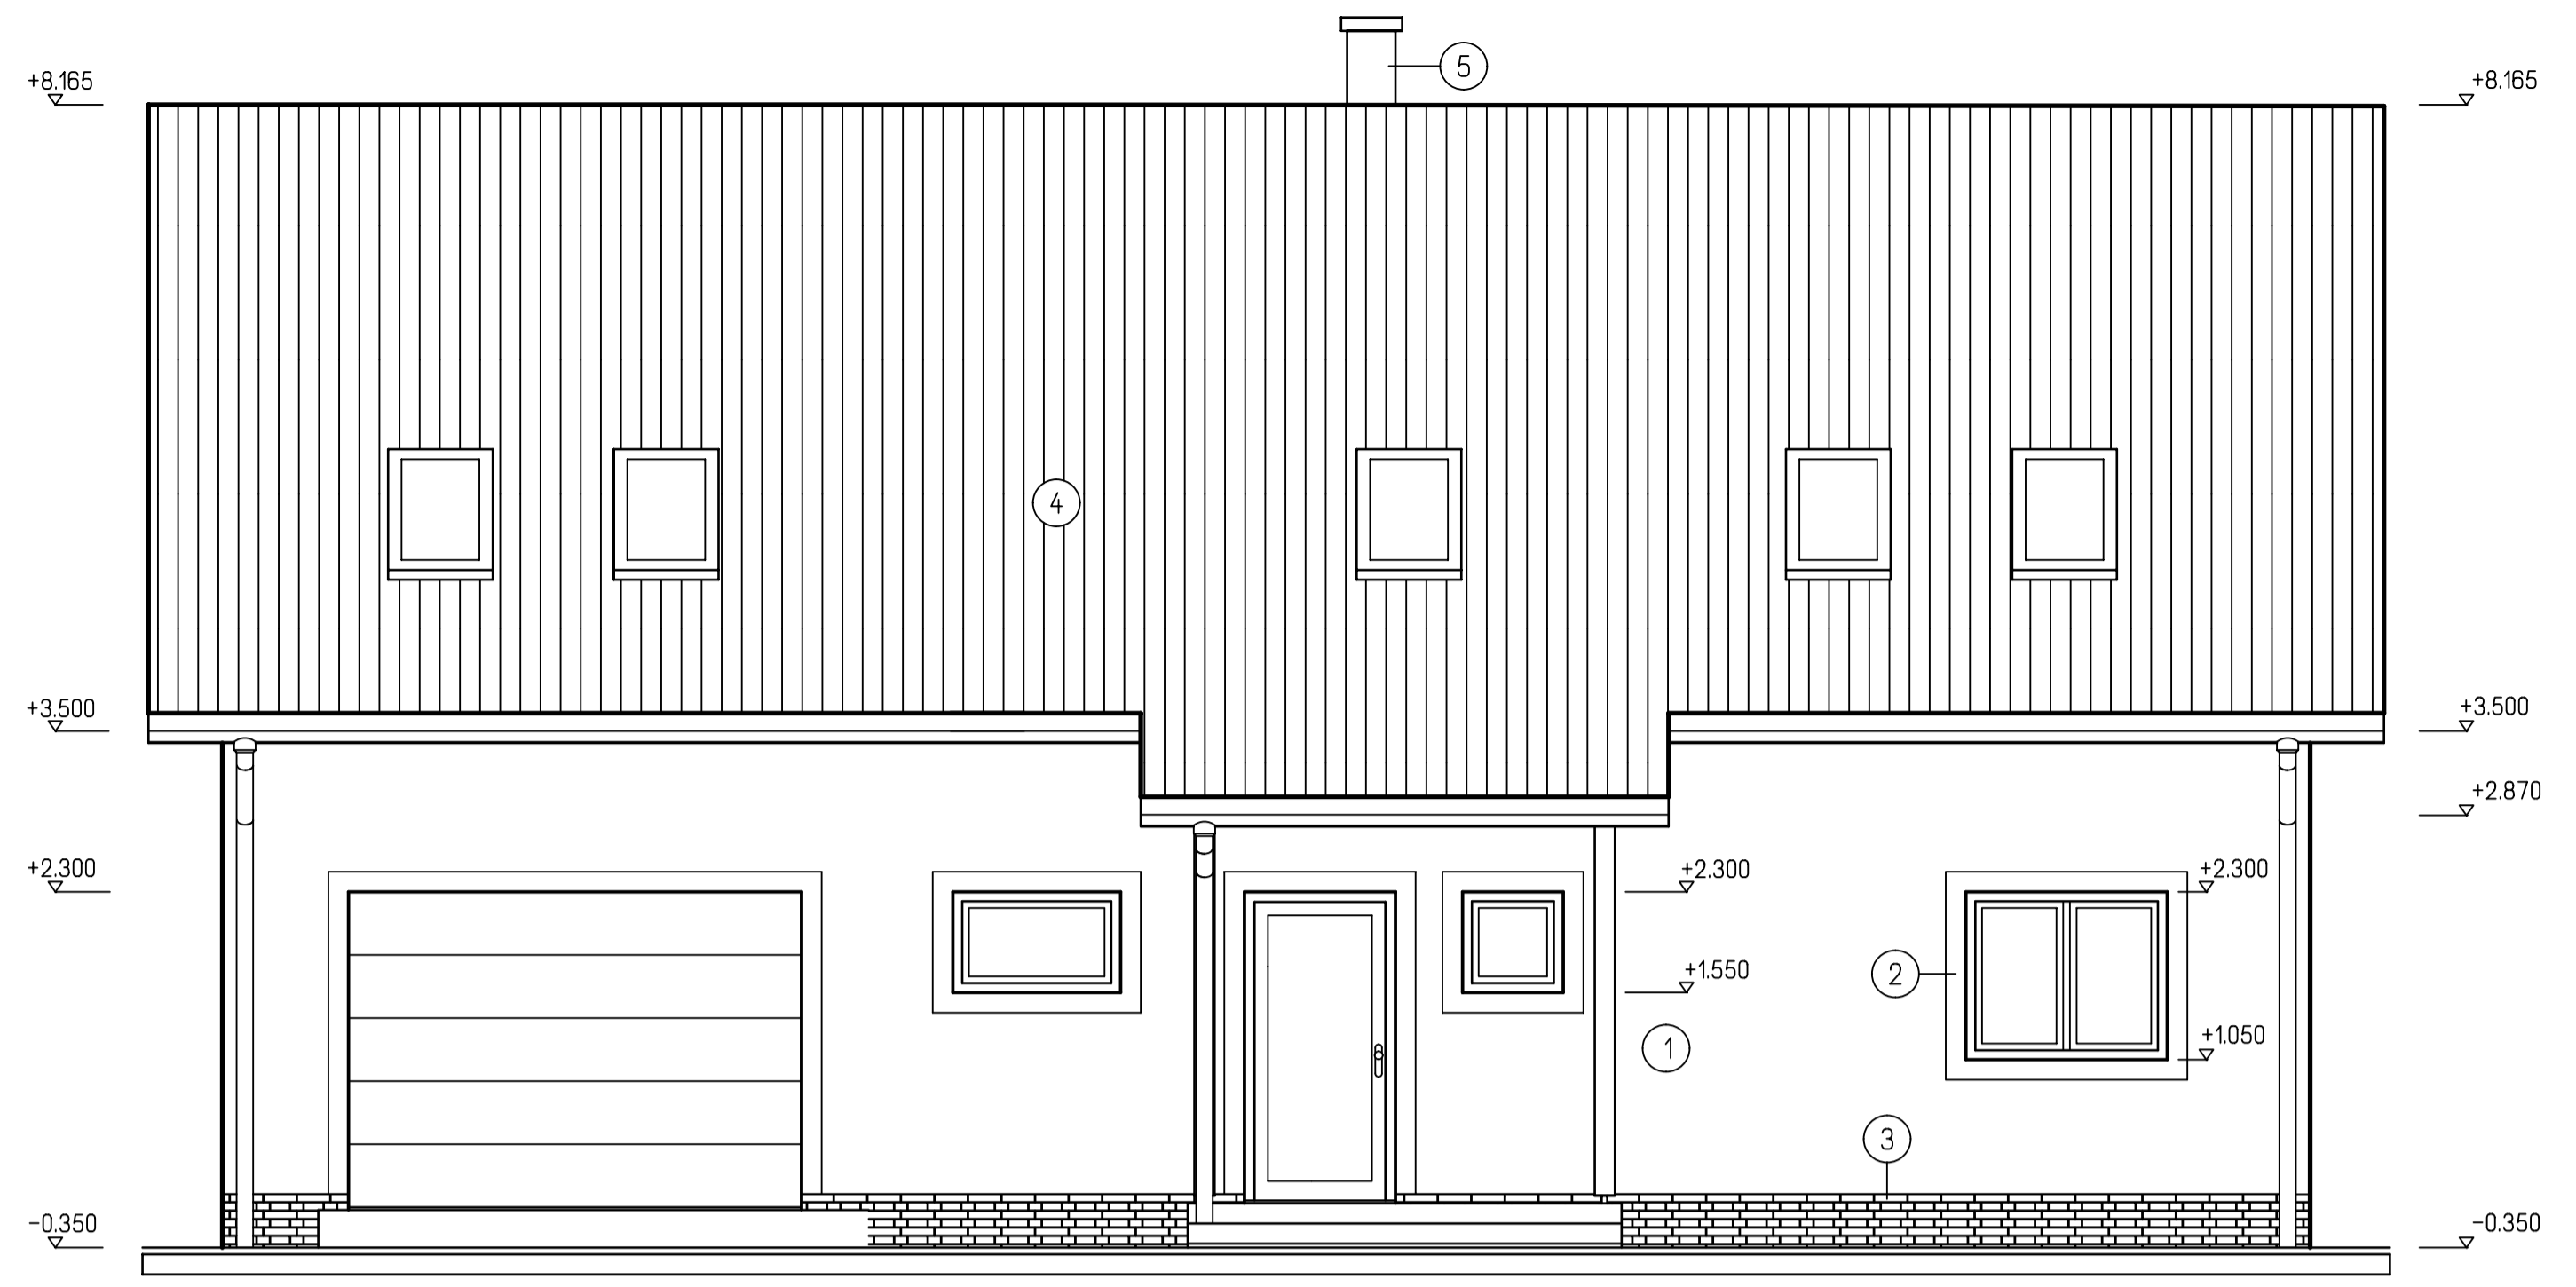

POHLED ČELNÍ

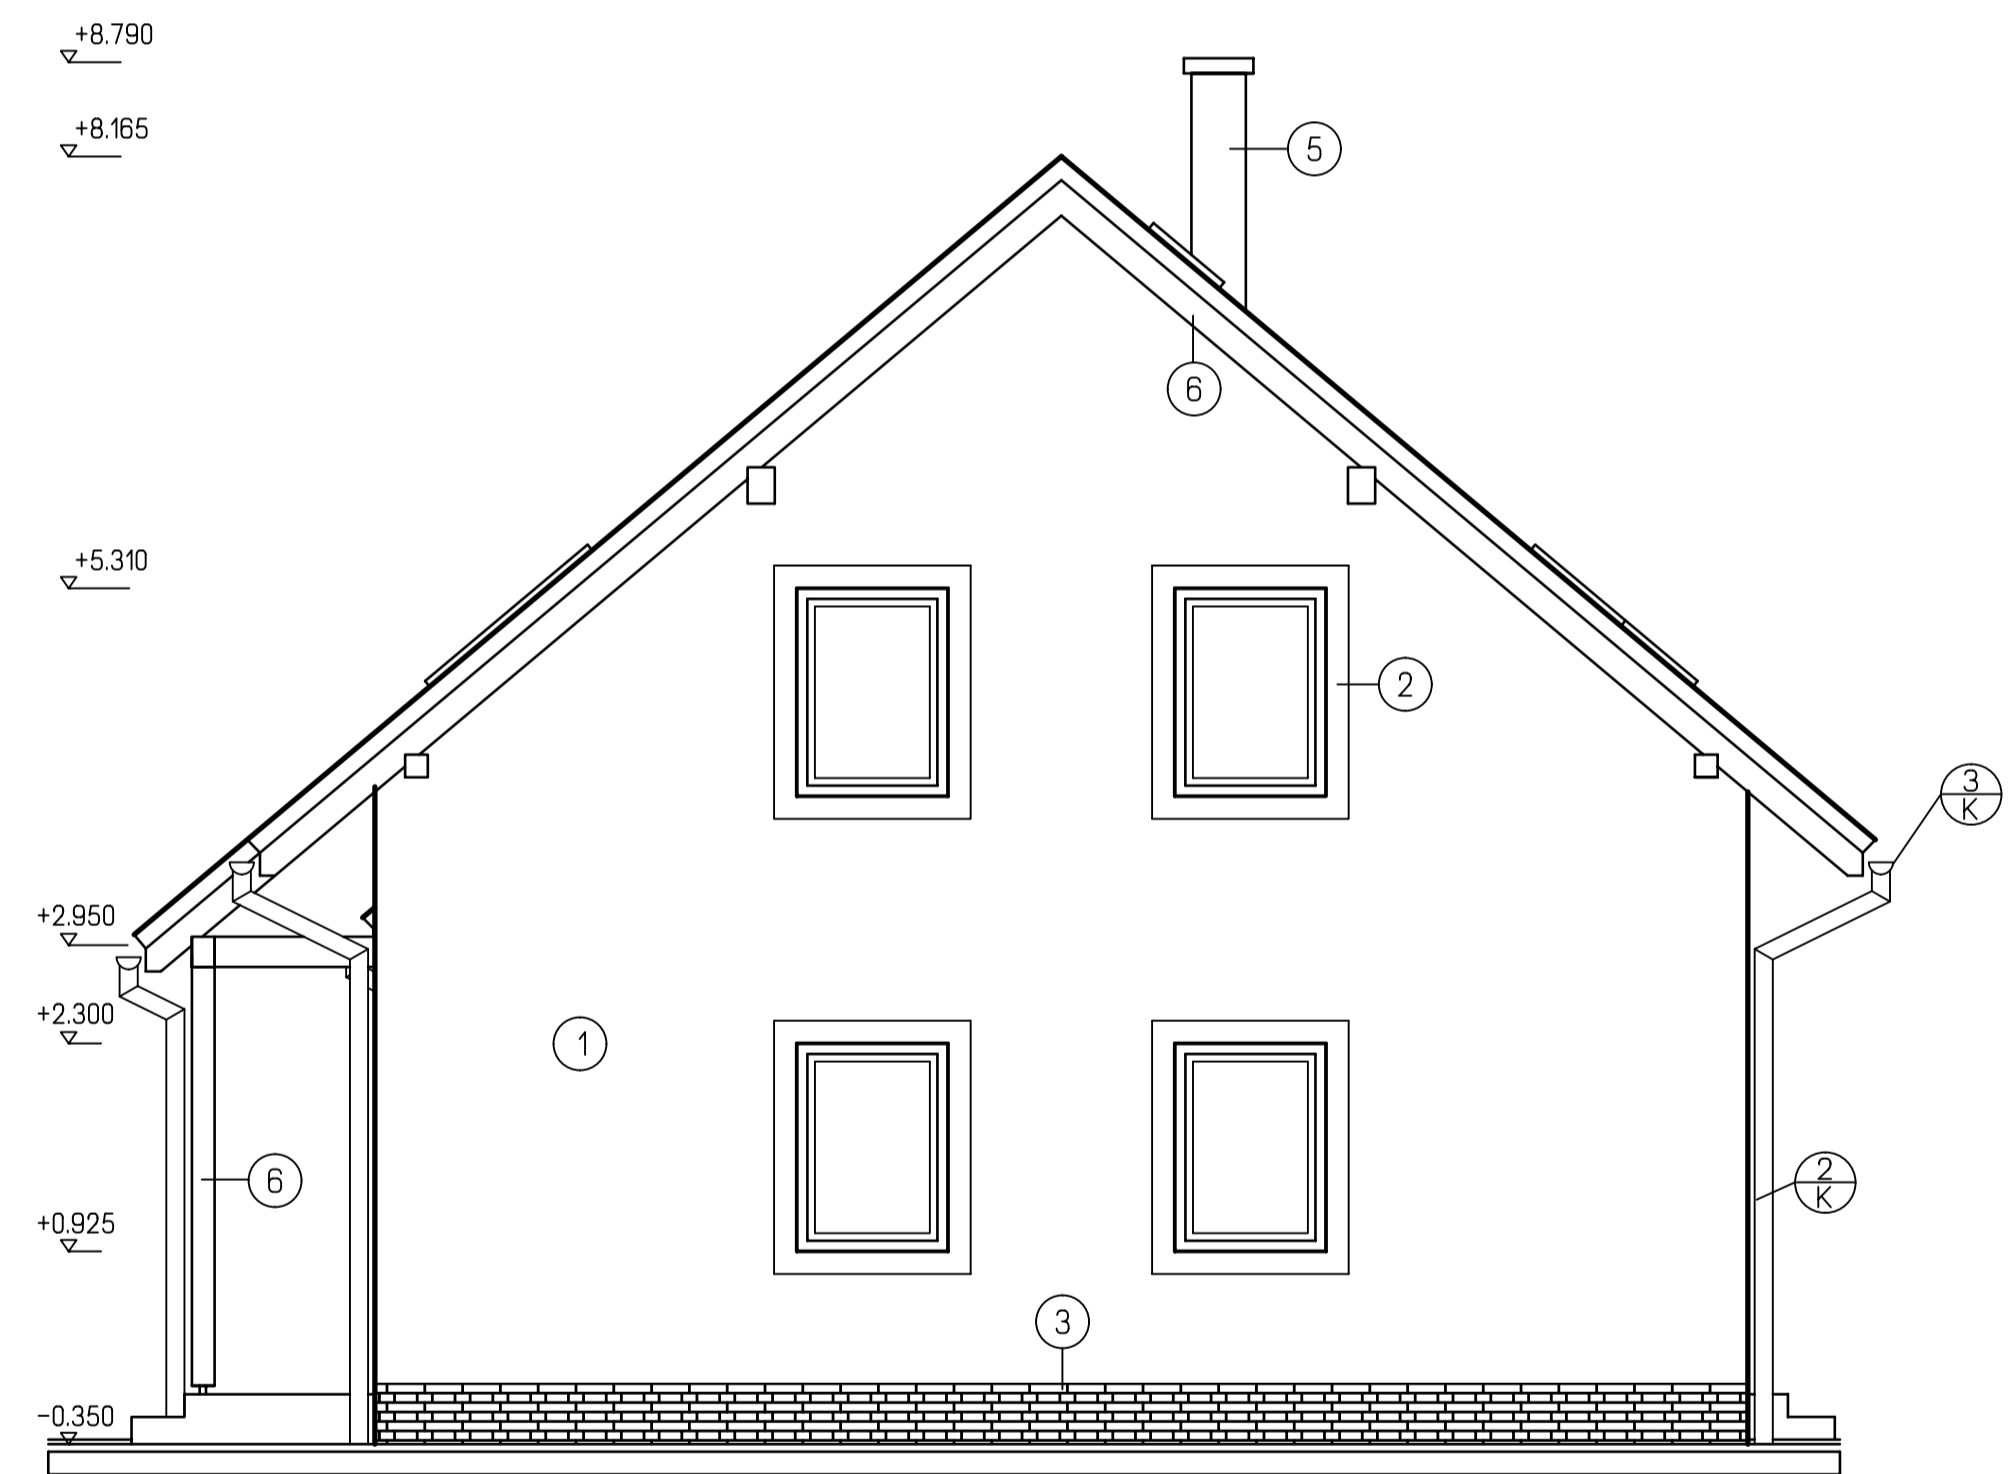

POHLED BOČNÍ

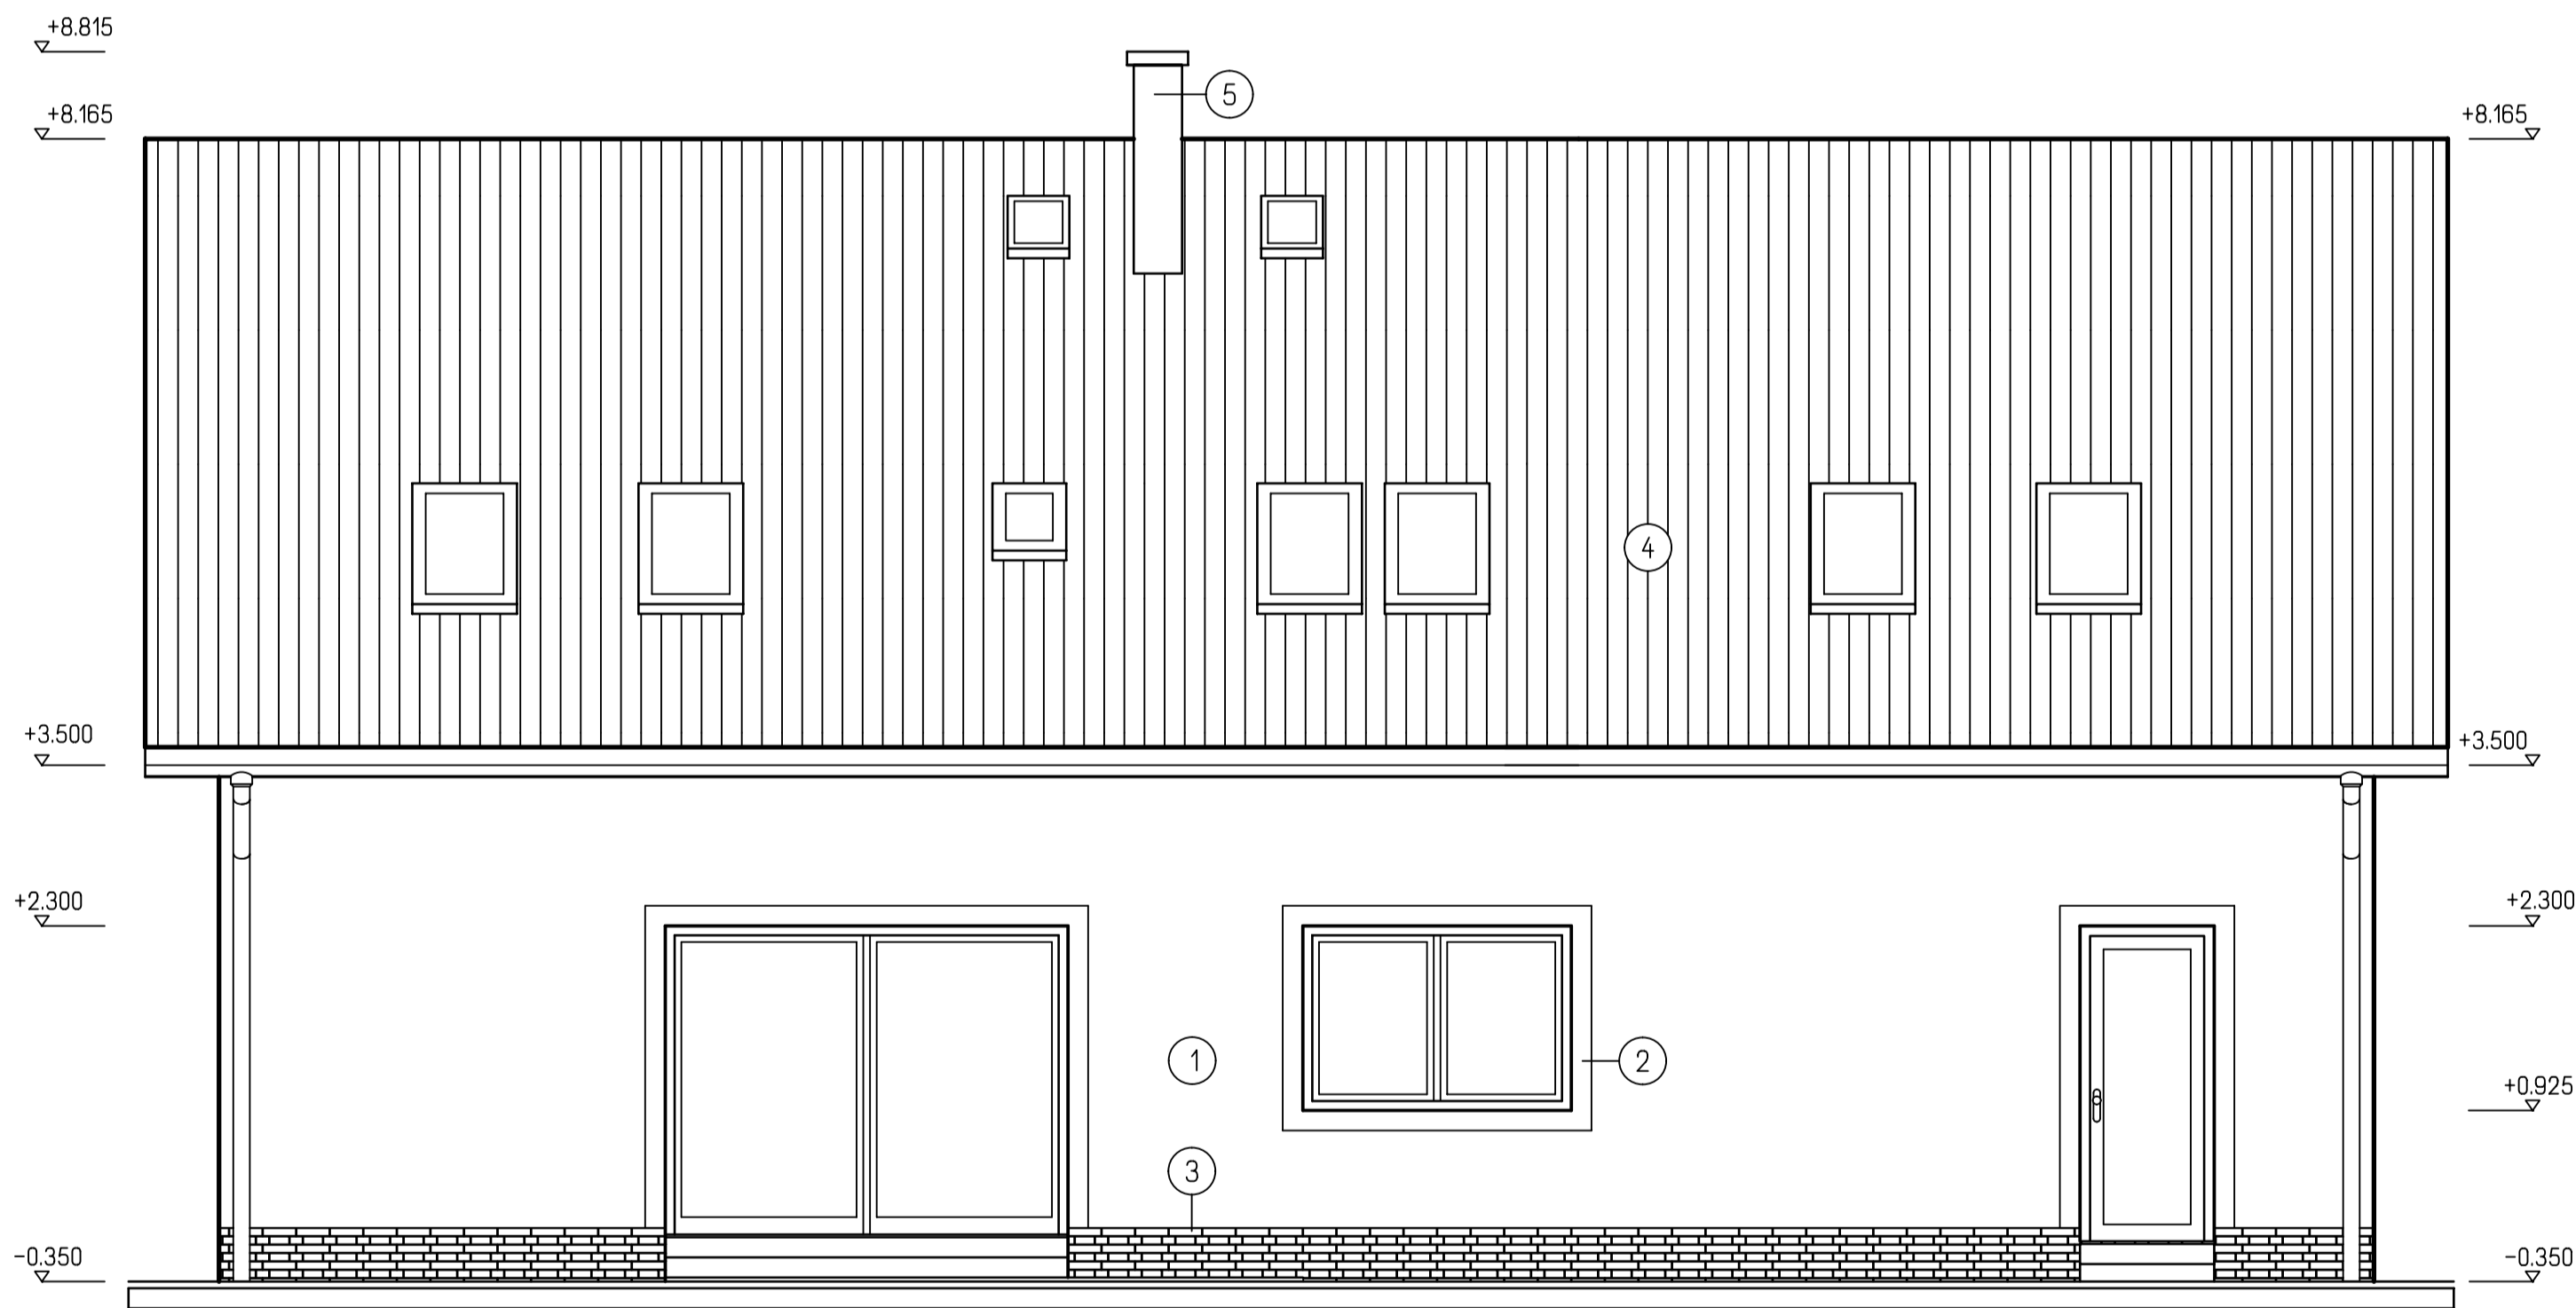

POHLED ZADNÍ

LEGENDA

- ① POVRCHOVÁ OMÍTKOVÁ VRSTVA WEBER.PAS EXTRACLEAN
- ② VYSTOUPLÁ VRSTVA OMÍTKY WEBER.PAS EXTRACLEAN
- ③ SOKL - OBKLAD KERAMICKÝMI PÁSKY TERCA WIENERBERGER
- ④ PÁLENÁ STŘEŠNÍ KRYTINA TONDACH
- ⑤ KOMÍN SCHIEDEL ABSOLUT S VENTILAČNÍ ŠACHTOU
- ⑥ DŘEVĚNÉ PRVKY NATŘÍT LAZUROVACÍM LAKEM
- ⑦ SKLENĚNÉ ZÁBRADLÍ OD SPOLEČNOSTI JAP s.r.o.  
ALT. OCELOVÉ NEREZOVÉ ZÁBRADLÍ OD SPOLEČNOSTI JAP s.r.o.
- ②/③ OKAPOVÝ SYSTÉM LINDAB RAINLINE

POZNÁMKA

- VŠECHNY BAREVNÉ ODSŤINY PODLE INDIVIDUÁLNÍHO VÝBERU STAVEBNÍKA  
BARVY OMÍTEK DLE VZORNÍKU WEBER COLOR LINE

DOKUMENTACE PRO STAVEBNÍ POVOLENÍ. NESLOUŽÍ JAKO PROVÁDEČÍ DOKUMENTACE!

HL. INŽENÝR PROJEKTU	ZOUP. PROJEKTANT	VYPRACOVAL	KRESLIL	
ING. LUBOŠ KÁNE	ING. LUBOŠ KÁNE	ING. OTA STORK	ING. OTA STORK	
MÍSTO STAVBY: ROSTOKLATY, PARC. 650/13 STAVEBNÍK: MUDR. JAN CAPEK A MUDR. JANA ČAPKOVÁ DATUM: 05/2019				
STAVBA: <b>RODINNÝ DŮM</b>			FORMÁT: 6 A4	
ČÁST PROJEKTU: ARCHITEKTONICKÉ A STAV. TECH. ŘEŠENÍ			ARCH. C.: 05/18	
OBSAH VÝKRESU: POHLEDY			STUPĚŇ: ÚR+SR	
			MĚŘÍTKO: 1:50	ČÍS. VÝK.: 01.1.2.-06
			KÓTOVÁNO V mm	

