

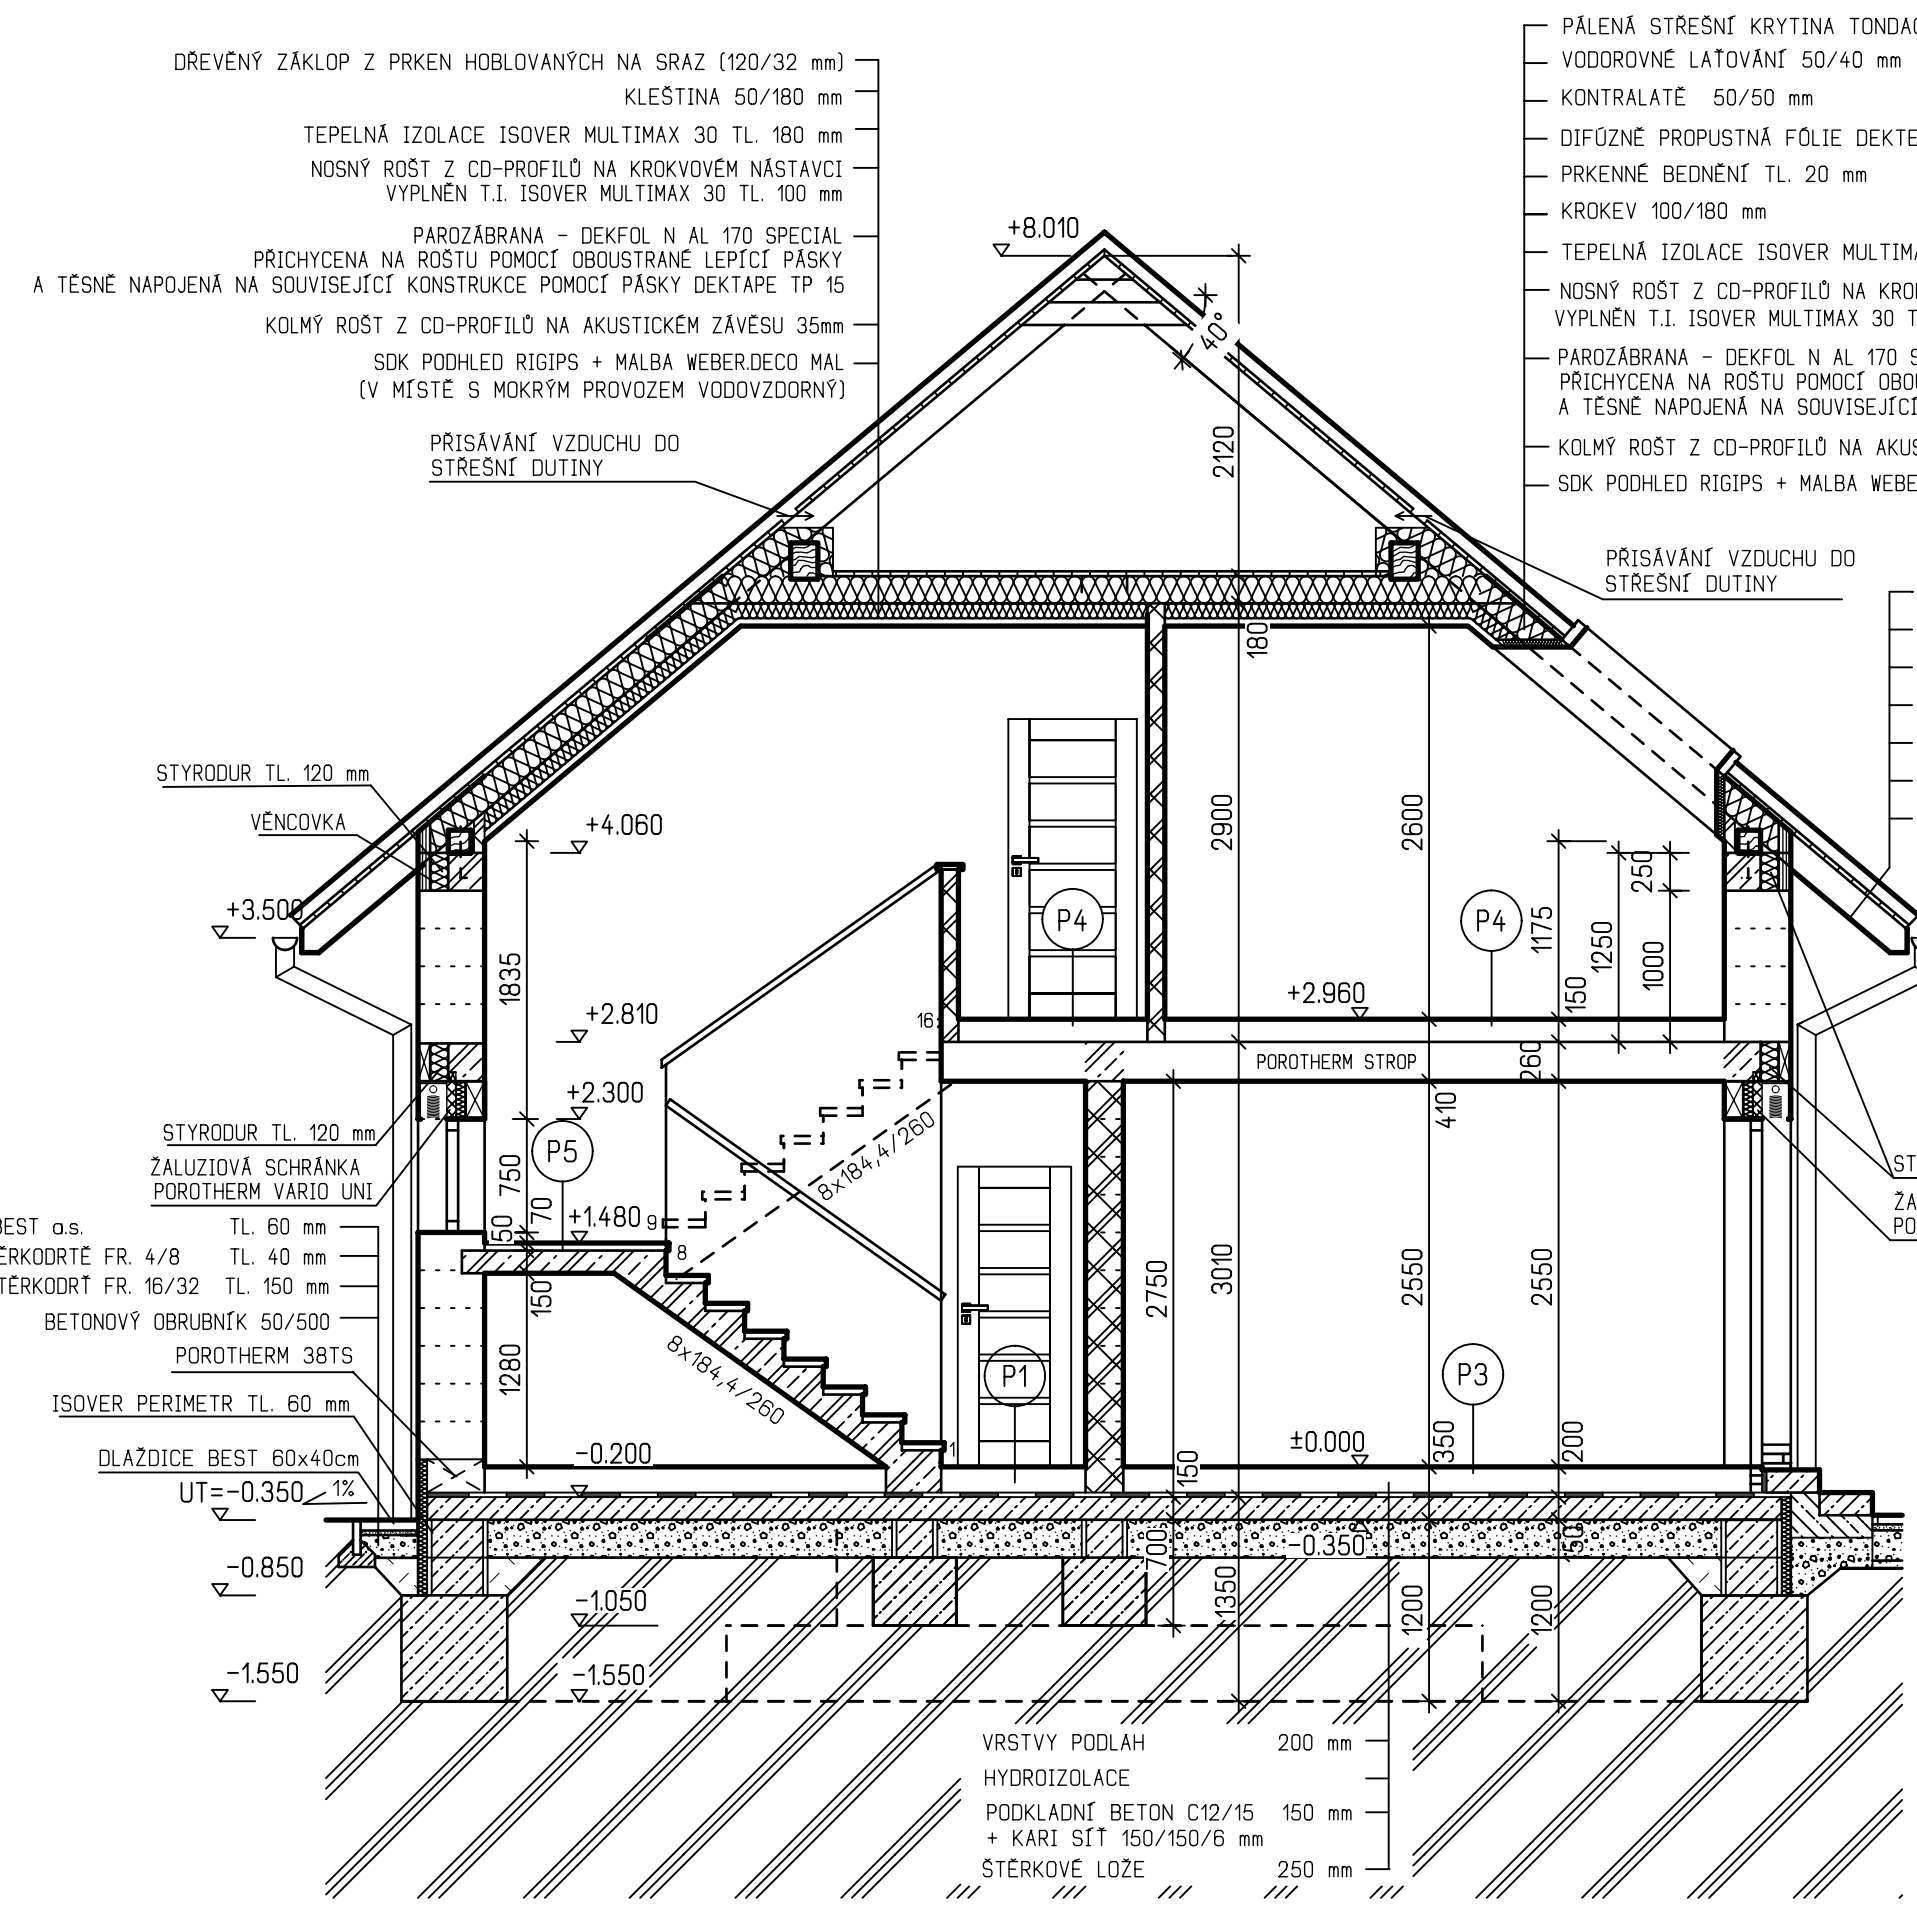


PŮDORYS ŽB SCHODIŠTĚ S OBKLADEM A ZÁBRADLÍM OD FIRMY J.A.P. spol. s.r.o.  
M=1:25

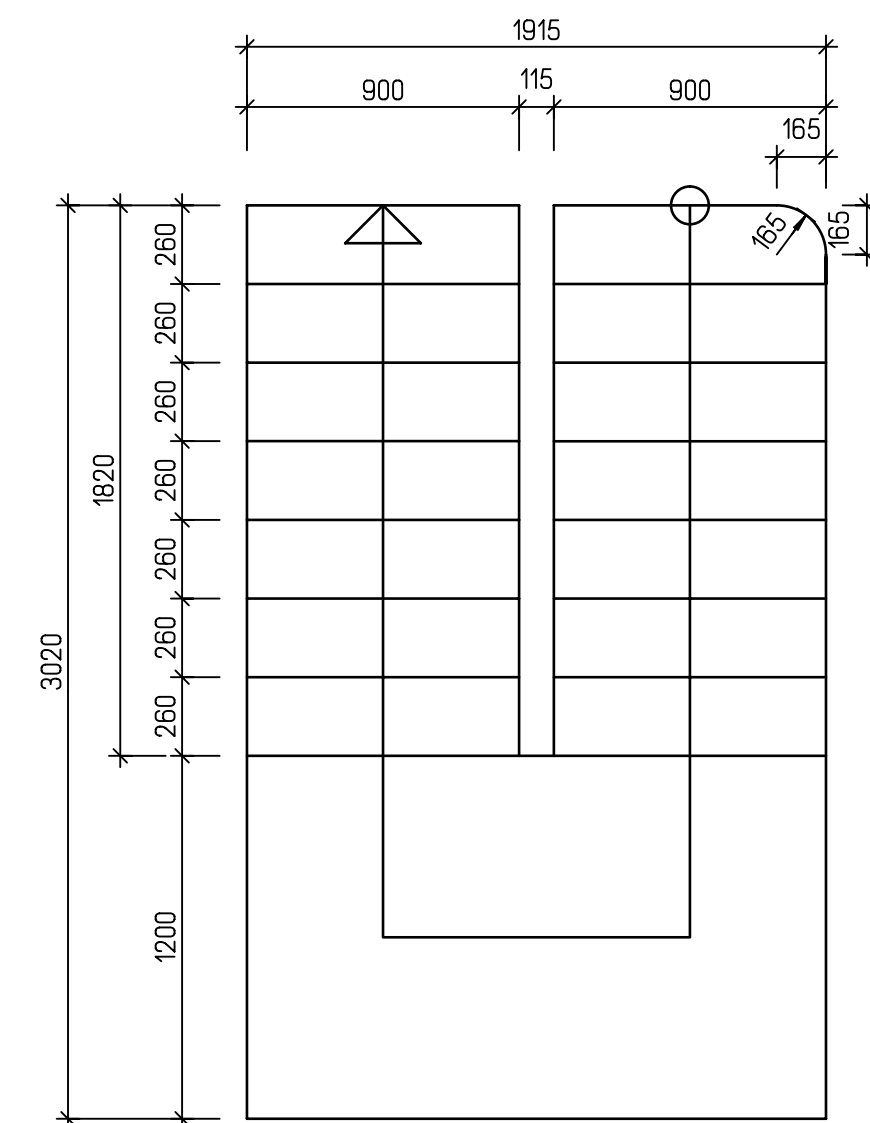

ŘEZ A-A

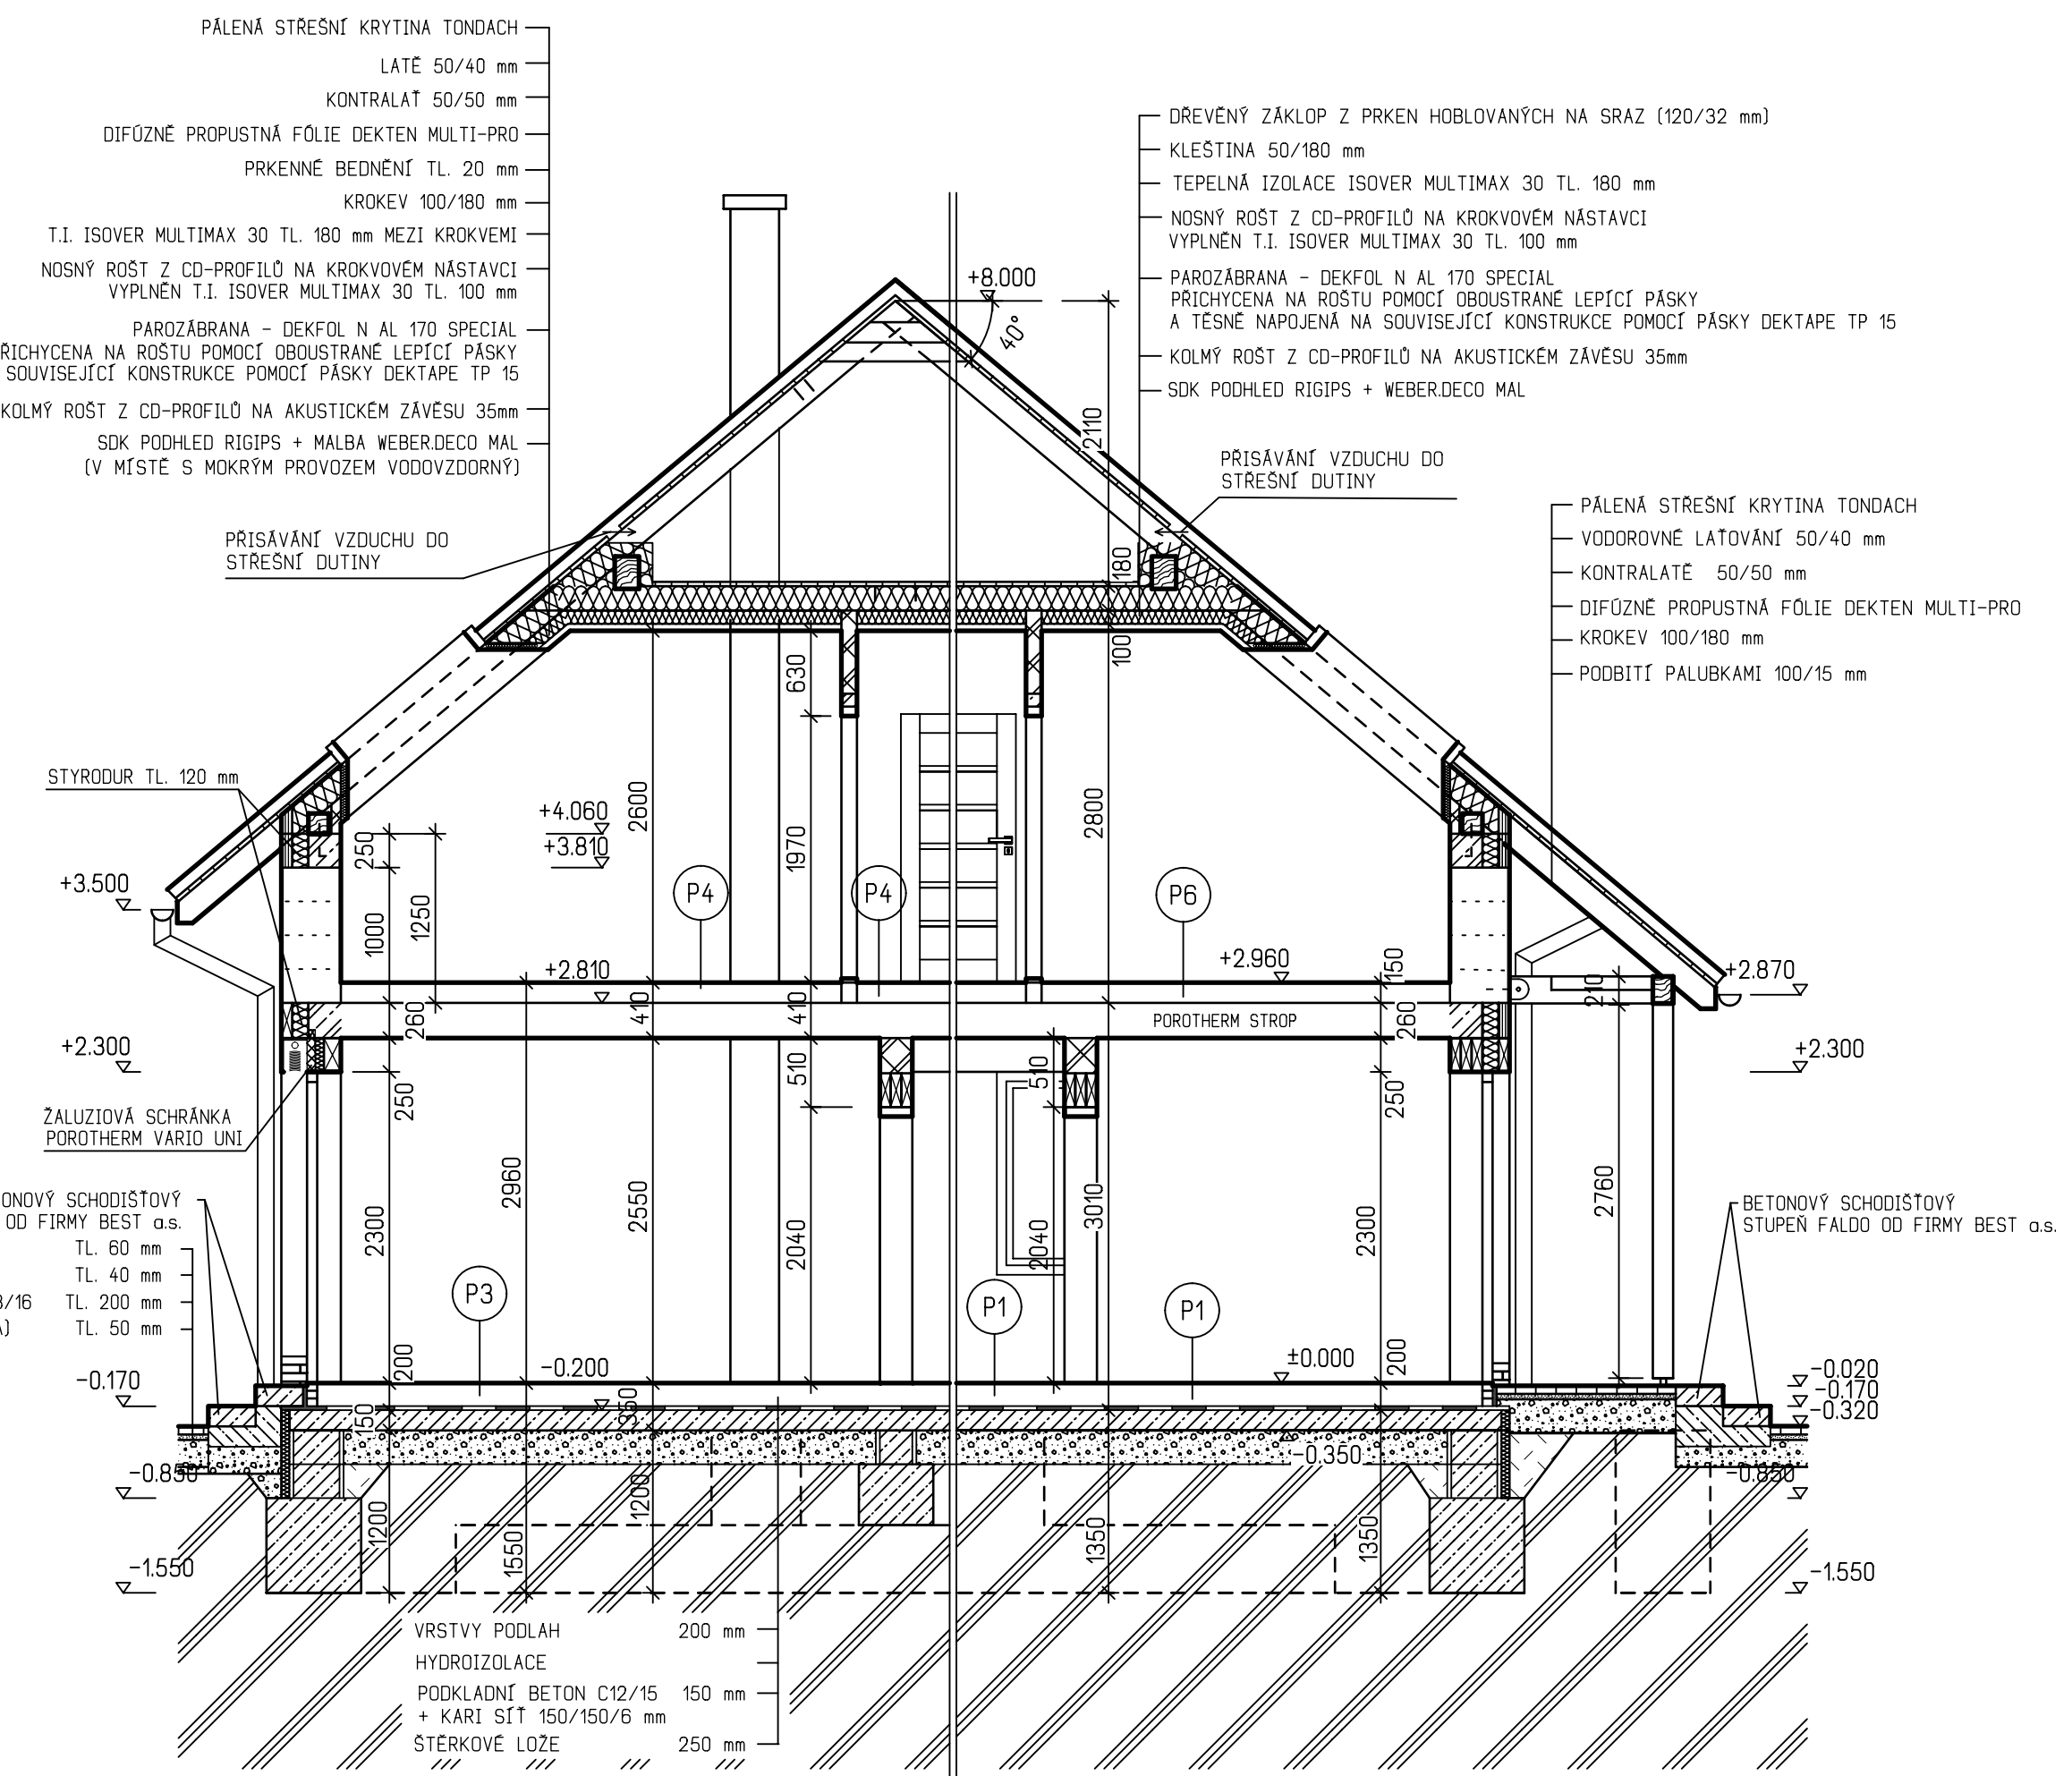

ŘEZ B-B

### LEGENDA MATERIÁLŮ

	ZDIVO POROTHERM 44T PROFI		ROSTLÁ ZEMINA
	ZDIVO POROTHERM 30T PROFI		ŽELEZOBETON CEMEX COMPACTON C25/30
	NOSNÉ A PŘÍČKOVÉ ZDIVO POROTHERM PROFI		PROSTÝ BETON CEMEX COMPACTON EKO C12/15
	ZHUTNĚNÝ STĚRKOVÝ NÁSP		

- ### POZNÁMKA
- SKLADBY PODLAH JSOU UVEDENY V TECHNICKÉ ZPRÁVĚ.
  - PŘEKLADY NAD OKENNÍMI A DVEŘNÍMI OTVORY V OBVODOVÉM ZDÍVU JSOU NAVRŽENY Z PREFABRIKÁTŮ POROTHERM - PŘEKLAD 7, S VLOŽENÍM TEPELNÉ IZOLACE, RESP. Z OCELOVÝCH VÁLCOVANÝCH PROFILŮ OBETONOVANÉ BETONEM, TEPELNĚ IZOLOVANÉ
  - PRVNÍ RADA OBVODOVÉHO ZDÍVA BUDE CIHEL POROTHERM 38TS PROFI SE ZATEPLENÍM SOKLU IZOLACÍ ISOVER PERIMETR TL. 60 mm
  - ŽELEZOBETONOVÉ VĚNCE JSOU IZOLOVANÉ TEPELNOU IZOLACÍ STYRODUR TL. 120 mm
  - ŽELEZOBETONOVÉ MONOLITICKÉ SCHODIŠTĚ S DŘEVĚNÝM OBKLADEM A ZÁBRADLÍM JAP s.r.o., LZE VARIANTNĚ NAHRADIT SEGMENTOVÝM NEBO SCHODNICOVÝM SCHODIŠTĚM OD FIRMY JAP s.r.o., SPECIFIKACE VIZ. PŘÍLOHA TECHNICKÉ ZPRÁVY.
  - NUTNO VŠAK DOREŠIT STAVEBNÍ PŘIPRAVENOST DLE POŽADAVKŮ DODAVATELE..
  - ZPEVNĚNÉ PLOCHY JSOU NAVRŽENY Z DLAŽBY BEST, a.s.
  - DVEŘNÍ KRÍDLA BUDOU BEZPOLODRÁŽKOVĚ OSAZENY V BEZOBLOŽKOVÝCH ZÁRUBNÍCH JAP AKTIVE
  - !!! UPOZORNĚNÍ !!! PRO SYSTÉMY JAP AKTIVE JSOU NAVRŽENY VELIKOSTI STAVEBNÍCH OTVORŮ VĚTŠÍ NEŽ JE OBVYKLÉ PRO STANDARTNÍ OBLOŽKOVÉ SYSTÉMY.

### DOKUMENTACE PRO STAVEBNÍ POVOLENÍ. NESLOUŽÍ JAKO PROVÁDEČÍ DOKUMENTACE!

HL. INŽENÝR PROJEKTU	ZODP. PROJEKTANT	VYPRACOVAL	KRESLIL
ING. LUBOŠ KÁNE	ING. LUBOŠ KÁNE	ING. OTA STORK	ING. OTA STORK

MÍSTO STAVBY:	ROSTOKLATY, PAR.C. 650/13	FORMÁT:	4 A4
STAVEBNÍK:	MUDR. JAN ČAPEK A MUDR. JANA ČAPKOVÁ	ARCH. C.	05/19
DATUM:	05/2019	STUPEŇ:	ŮR+SR
STAVBA:	<b>RODINNÝ DŮM</b>	MĚŘÍTKO:	1:50
ČÁST PROJEKTU:	ARCHITEKTONICKÉ A STAV. TECH. ŘEŠENÍ	ČÍS. VÝK.	D1.1.2.-05
OBSAH VÝKRESU:	ŘEZ A-A, B-B	KOTOVANO V mm	